


Allegato 8 Progetto di massima dell'elettrodotto in cavo interrato, a 380 kV, di collegamento della centrale Teleriscaldamento di Lamarmora con la Rete elettrica di Trasmissione Nazionale

Trincea posa cavi su strada

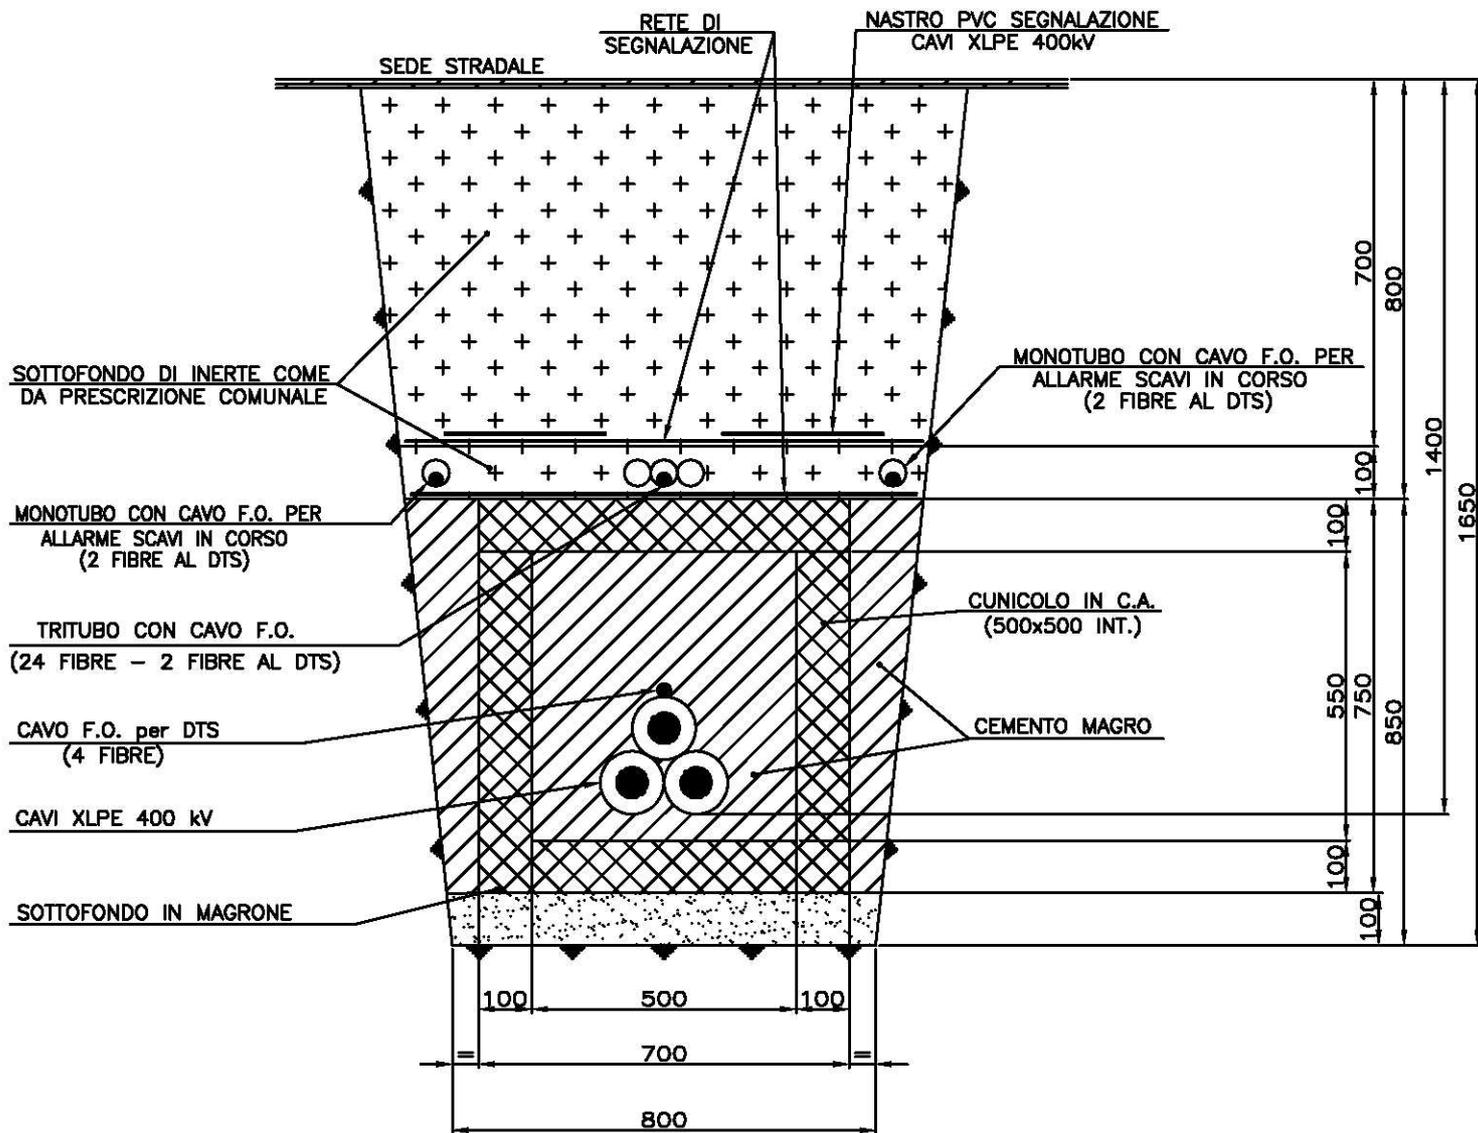

a	
b	
c	
d	
Descrizione Modifiche	