




*Allegato 10*     *Progetto di massima dell'elettrodotto in cavo interrato, a 380 kV, di collegamento della centrale Teleriscaldamento di Lamarmora con la Rete elettrica di Trasmissione Nazionale*

*Tipico attraversamento vasi o canali*

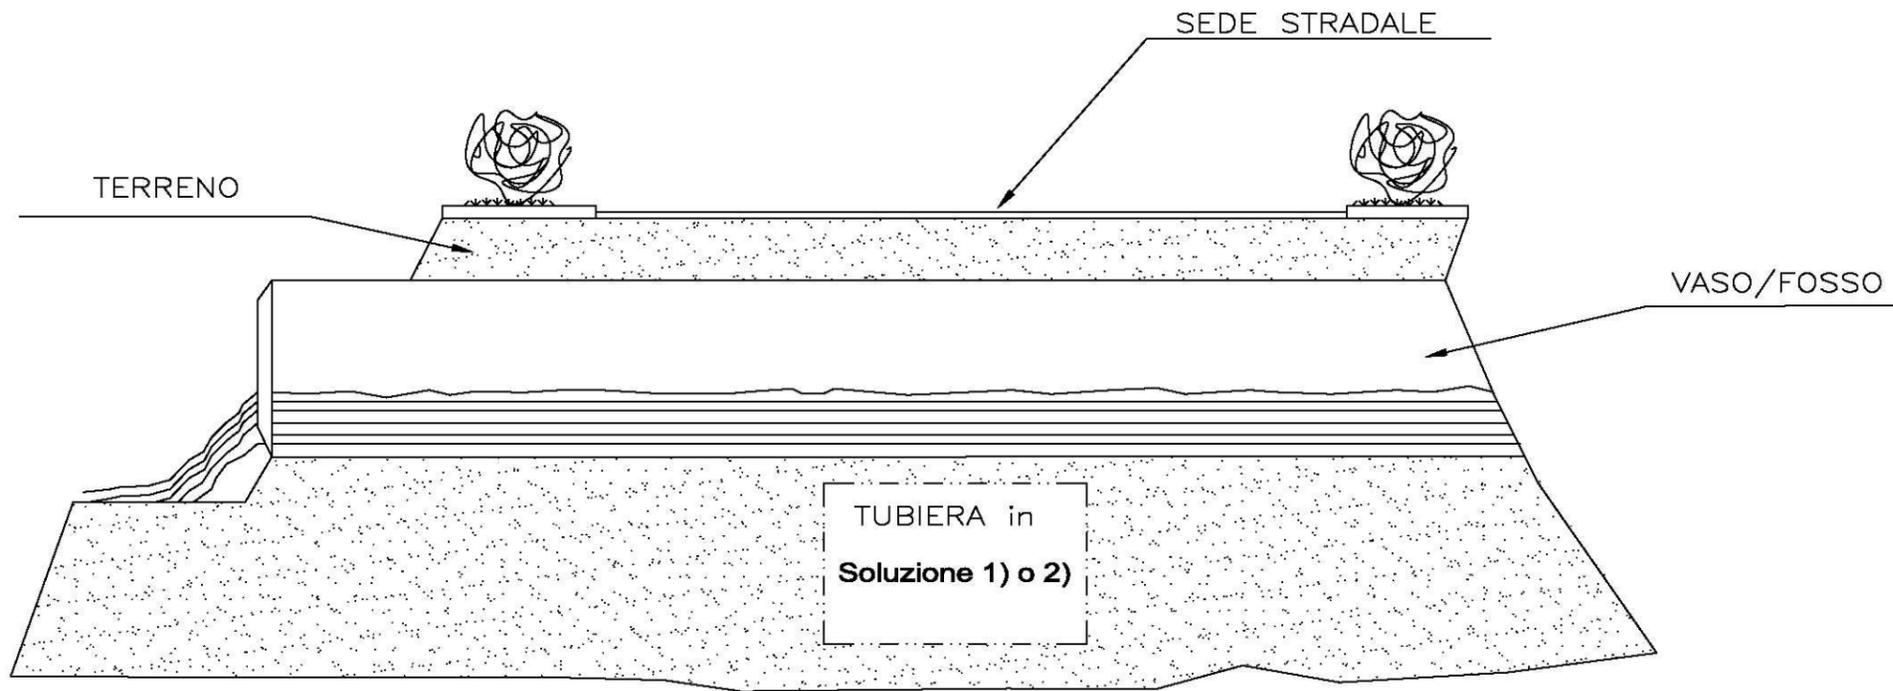

**Soluzione 1) Attraversamento con manufatto in cemento**

**Soluzione 2) Sottopasso con trivellazione teleguidata**

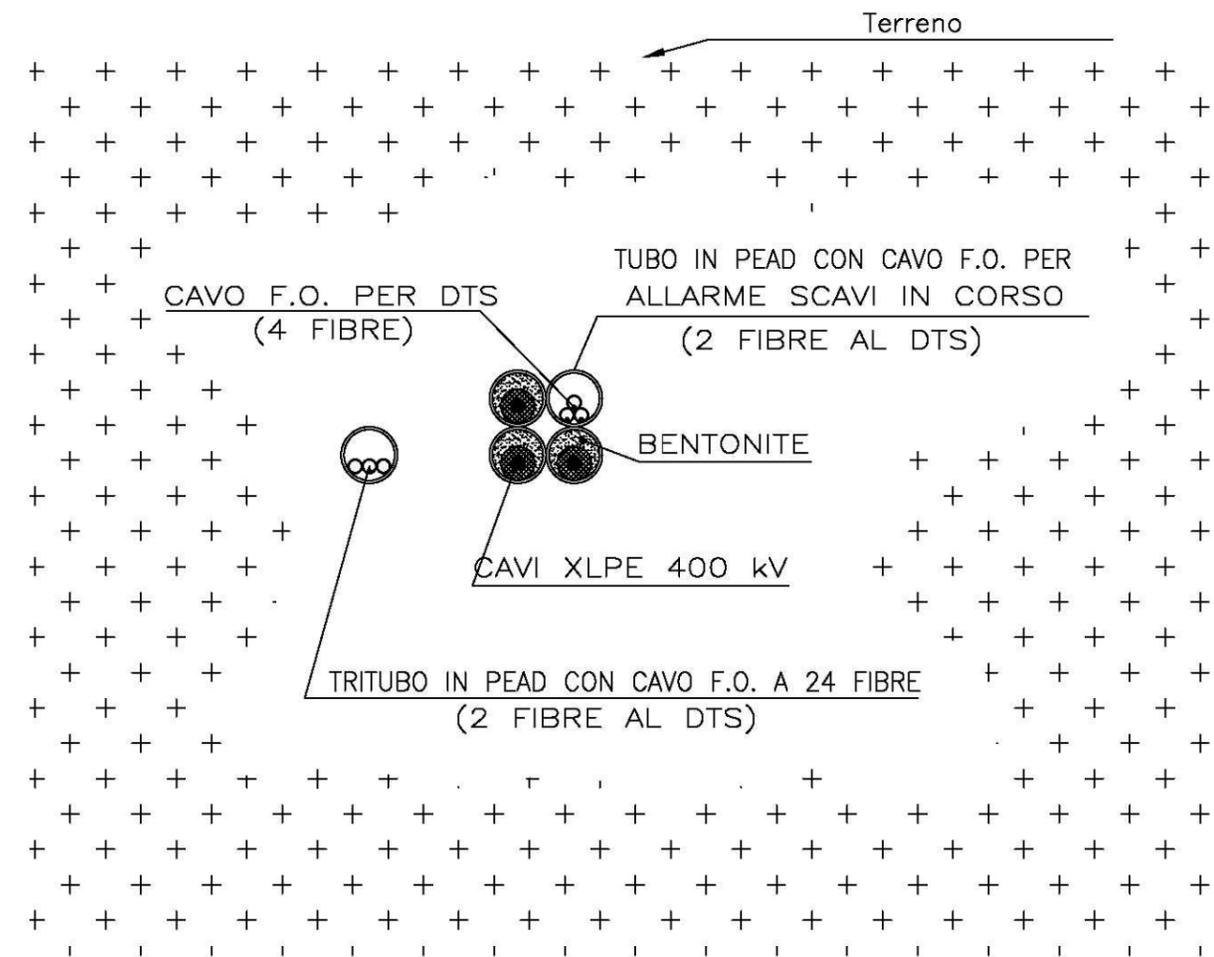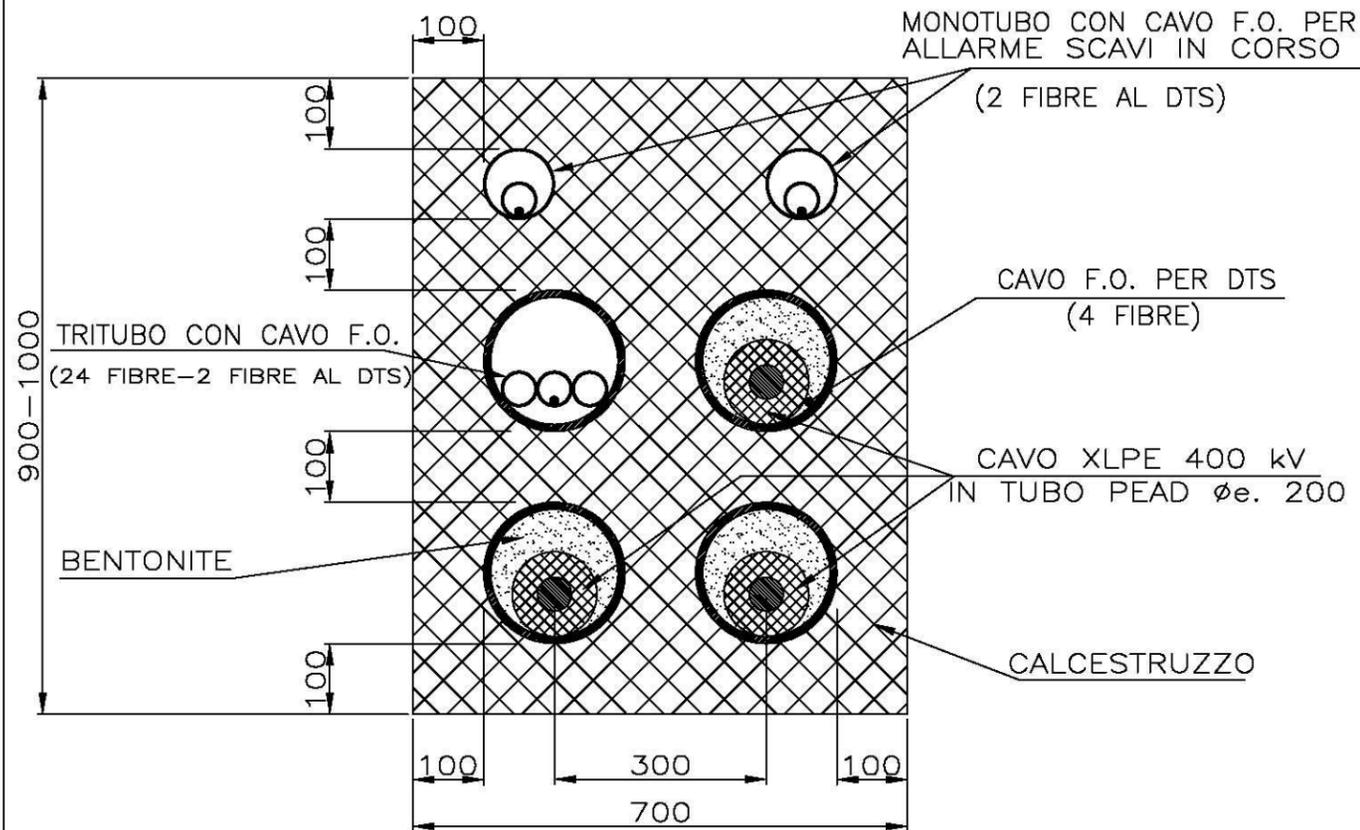

Modifiche	a	
	b	
	c	
	d	
		Descrizione Modifiche