


Allegato 11 *Progetto di massima dell'elettrodotto in cavo interrato, a 380 kV, di collegamento della centrale Teleriscaldamento di Lamarmora con la Rete elettrica di Trasmissione Nazionale*
Tipico attraversamento metanodotti

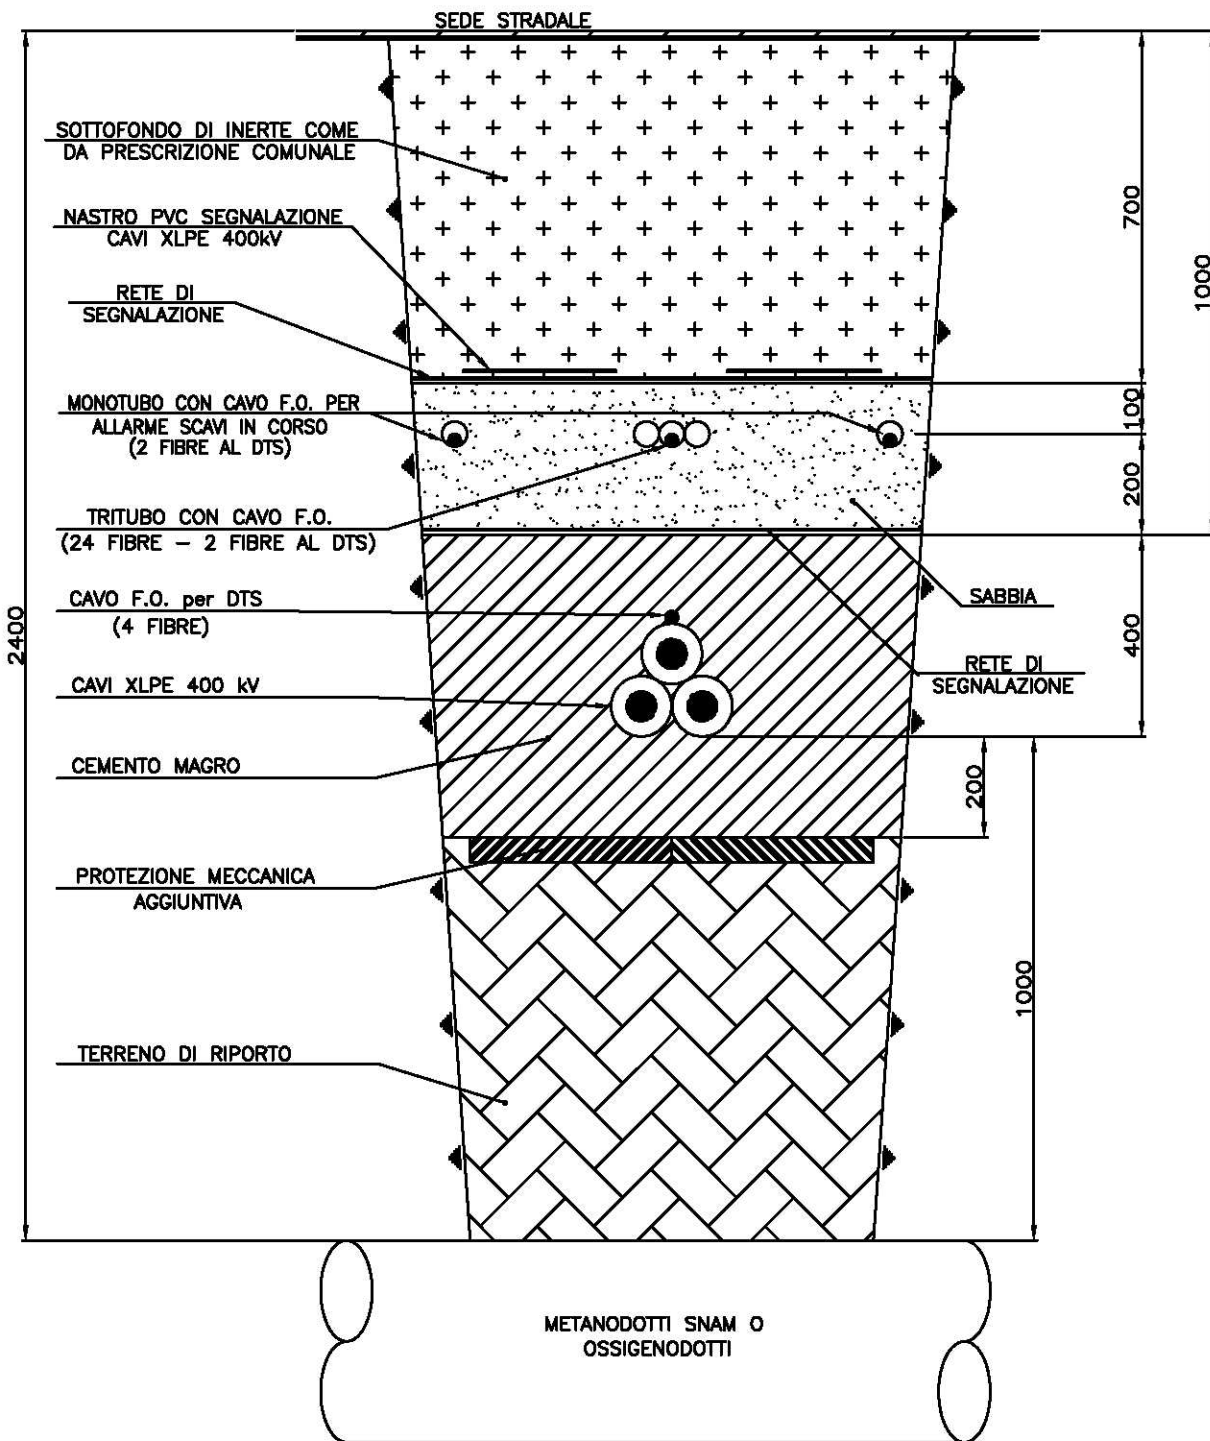

Modifiche	a	
	b	
	c	
	d	
	Descrizione Modifiche	

Data
14/04/05

Tipico attraversamento
metanodotti

Disegno :
RT-DT-62/11