


# LEGENDA

-  Metanodotto in progetto
-  Altri metanodotti in progetto
-  Metanodotti esistenti
-  Punto di intercettazione di derivazione importante (P.I.D.I.)
-  Punto di intercettazione di linea (P.I.L.)
-  Punto di intercettazione di deriv. semplice con stacco da linea (P.I.D.S.)
-  Punto di intercettazione di deriv. semplice con stacco da punto di interc. (P.I.D.S.)
-  Punto di intercettazione con discaggio di allacciamento (P.I.D.A.)
-  Piazzola di stoccaggio tubazioni
-  Strada di accesso all'impianto
-  Pista provvisoria

 Punto di ripresa fotografico e numerazione foto

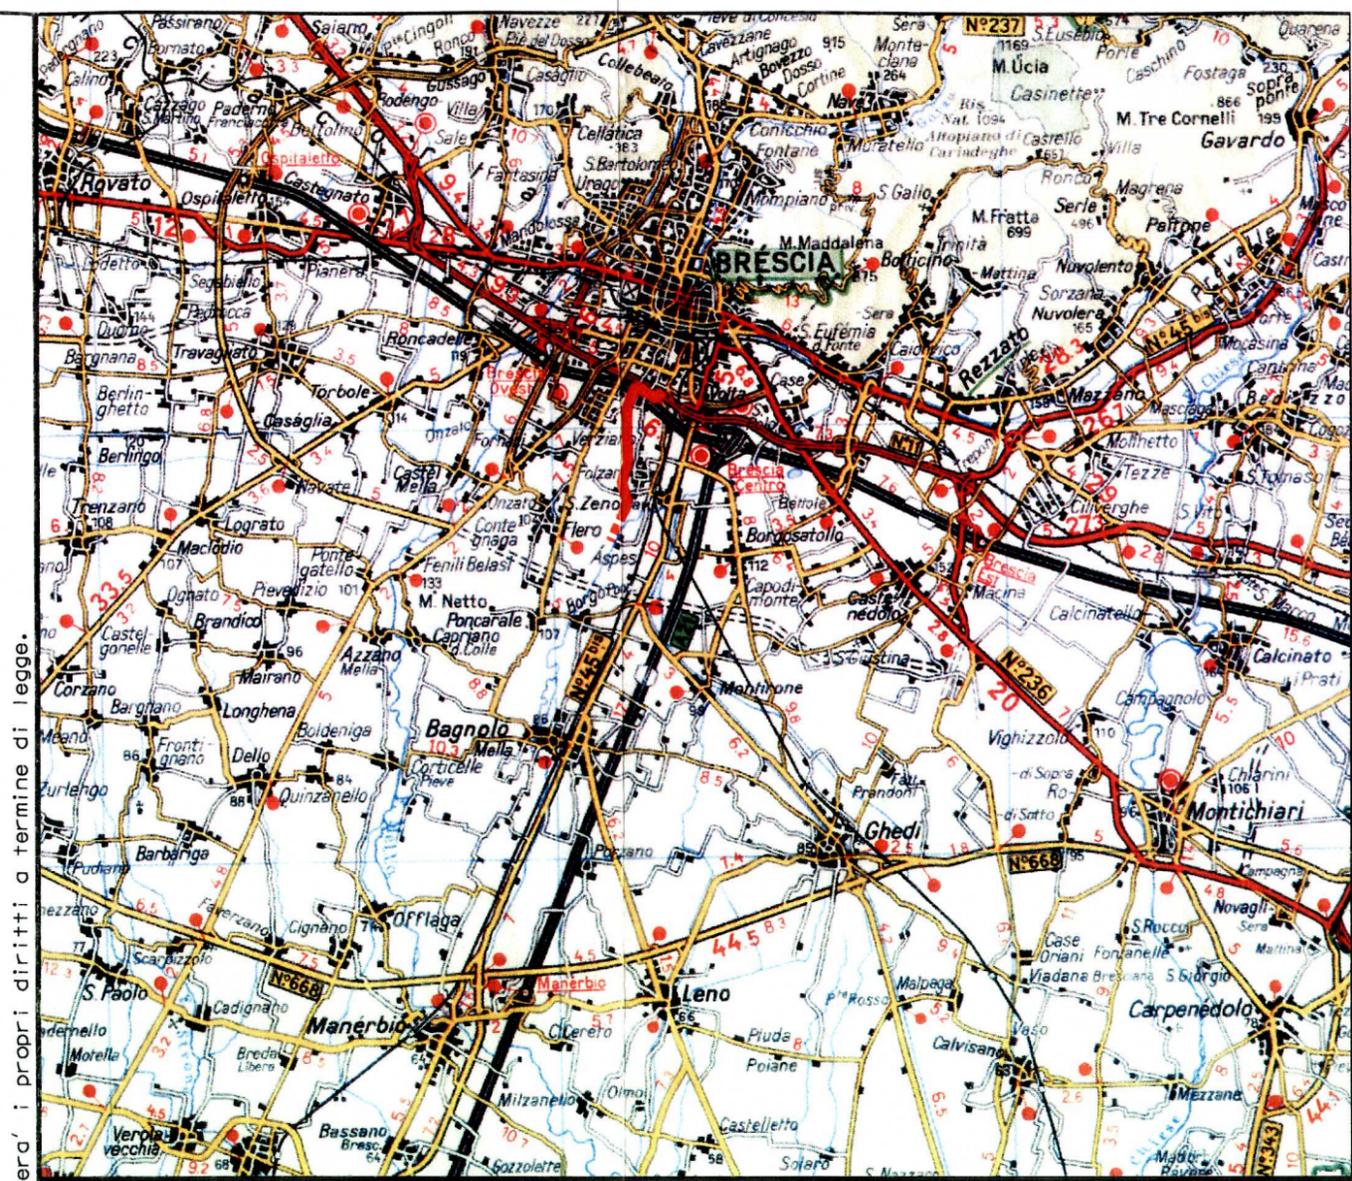

COROGRAFIA Scala 1:200.000

INDICE	DATA	REVISIONI	DISEGN.	CONTR.	APPROV.
0	10/02/04	EMISSIONE	AGHIRARDI		
			Dis.	PG001	
			Fg.	1 di 2	
Metanodotto: ALL. CENTRALE ELETTRICA A.S.M. BRESCIA "LAMARMORA" DI BRESCIA DN 500mm (20"), P 75 bar			Comm.	NR/03129/B-01	
			INDICE	0	
			Scala	1:10000	
<b>TRACCIATO DI PROGETTO</b>			sostituisce il	-----	
			sostituito dal	-----	

Progressiva chilometrica	CHILOMETRO	N.
Comuni	COMUNE	
Province	PROVINCIA	
Impianti	TIPOLOGIA IMPIANTO	TIPO - N. - PROG.
Attraversamenti	DENOMINAZIONE	
Strade - Piste - Piazzole tubazioni	ACCESSO IMPIANTI	PISTE PROVVISORIE N. PIAZ. Pn
Allargamento fascia di lavoro		
Scavabilità terreni	TERRENI	(T)SCIOLTI (RT)ROCCIA TENERA (RD)ROCCIA DURA
Ripristini morfologici	TIPOLOGIA	
Ripristini vegetazionali	INERBIMENTI	RIMBOSCHIMENTI

Il presente disegno è di proprietà aziendale - La Società tutelera' i propri diritti a termine di legge.

Metanodotto: ALL. CENTRALE ELETTRICA A.S.M.  
BRESCIA "LAMARMORA" DI BRESCIA  
DN 500mm (20"), P 75 bar

Quadro d'unione

0	10/02/04	EMISSIONE
INDICE	DATA	REVISIONI

AGHIRARDI		
DISEGN.	CONTR.	APPROV.

Foglio  
2  
di 2

Scala  
1:10000

TRACCIATO DI PROGETTO



Dis. PG001

Comm. NR/03129/B-L01

