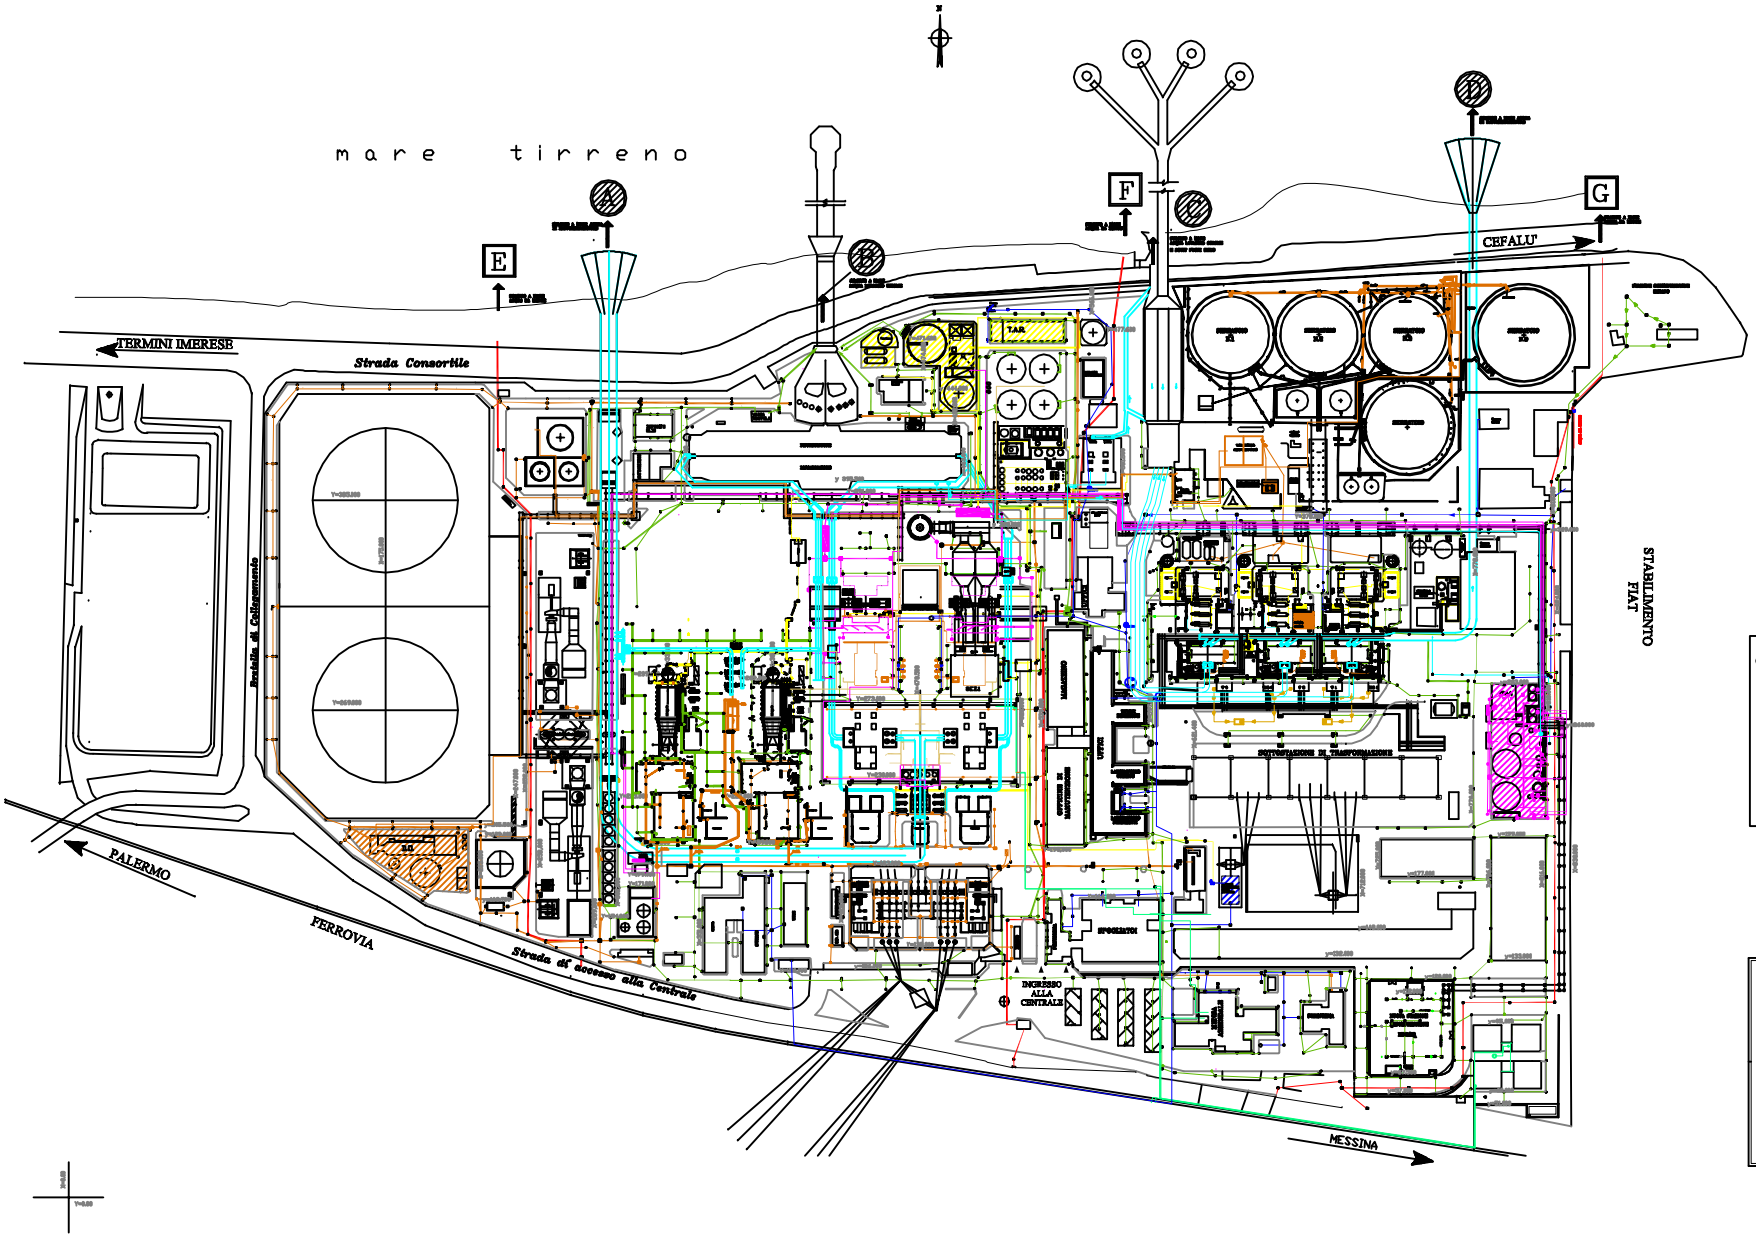

PUNTI DI SCARICO

FOGNA PER ACQUE INDUSTRIALI INQUINABILI DA OLI

FOGNA PER ACQUE INDUSTRIALI ACIDE e/o ALCALINE

FOGNA PER ACQUE INDUSTRIALI AMMONIACATE

FOGNA ACQUE SANITARIE

FOGNA PER ACQUE METEORICHE CHIARE

COLLETTORI ACQUA DA MONTE

CIRCUITO ACQUA MARE

IMPIANTO DISOLEAZIONE

IMPIANTO TRATTAMENTO ACQUE REFLUE

IMPIANTO TRATTAMENTO ACQUE AMMONIACATE

IMPIANTO TRATTAMENTO ACQUE SANITARIE

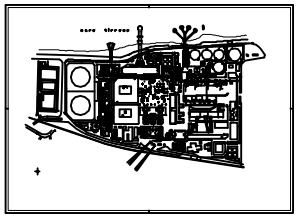

REV.	DATA	MODIFICHE	Esecutore	Contr. e/o coll.	Approvazione
0	22/11/96		M. Marco		Carcassona

Enel GEM/AdB-PT/SMT

U.B. di TERMINI IMERESE

SCHEMA PLANIMETRICO DELLE RETI FOGNARIE, DEI SISTEMI DI TRATTAMENTO E DEI PUNTI DEGLI SCARICHI LIQUIDI.

Fiat: 1:1
Scala 1 a 1000 | Ins. n. SPEDM06DS0910 | File dc0000