


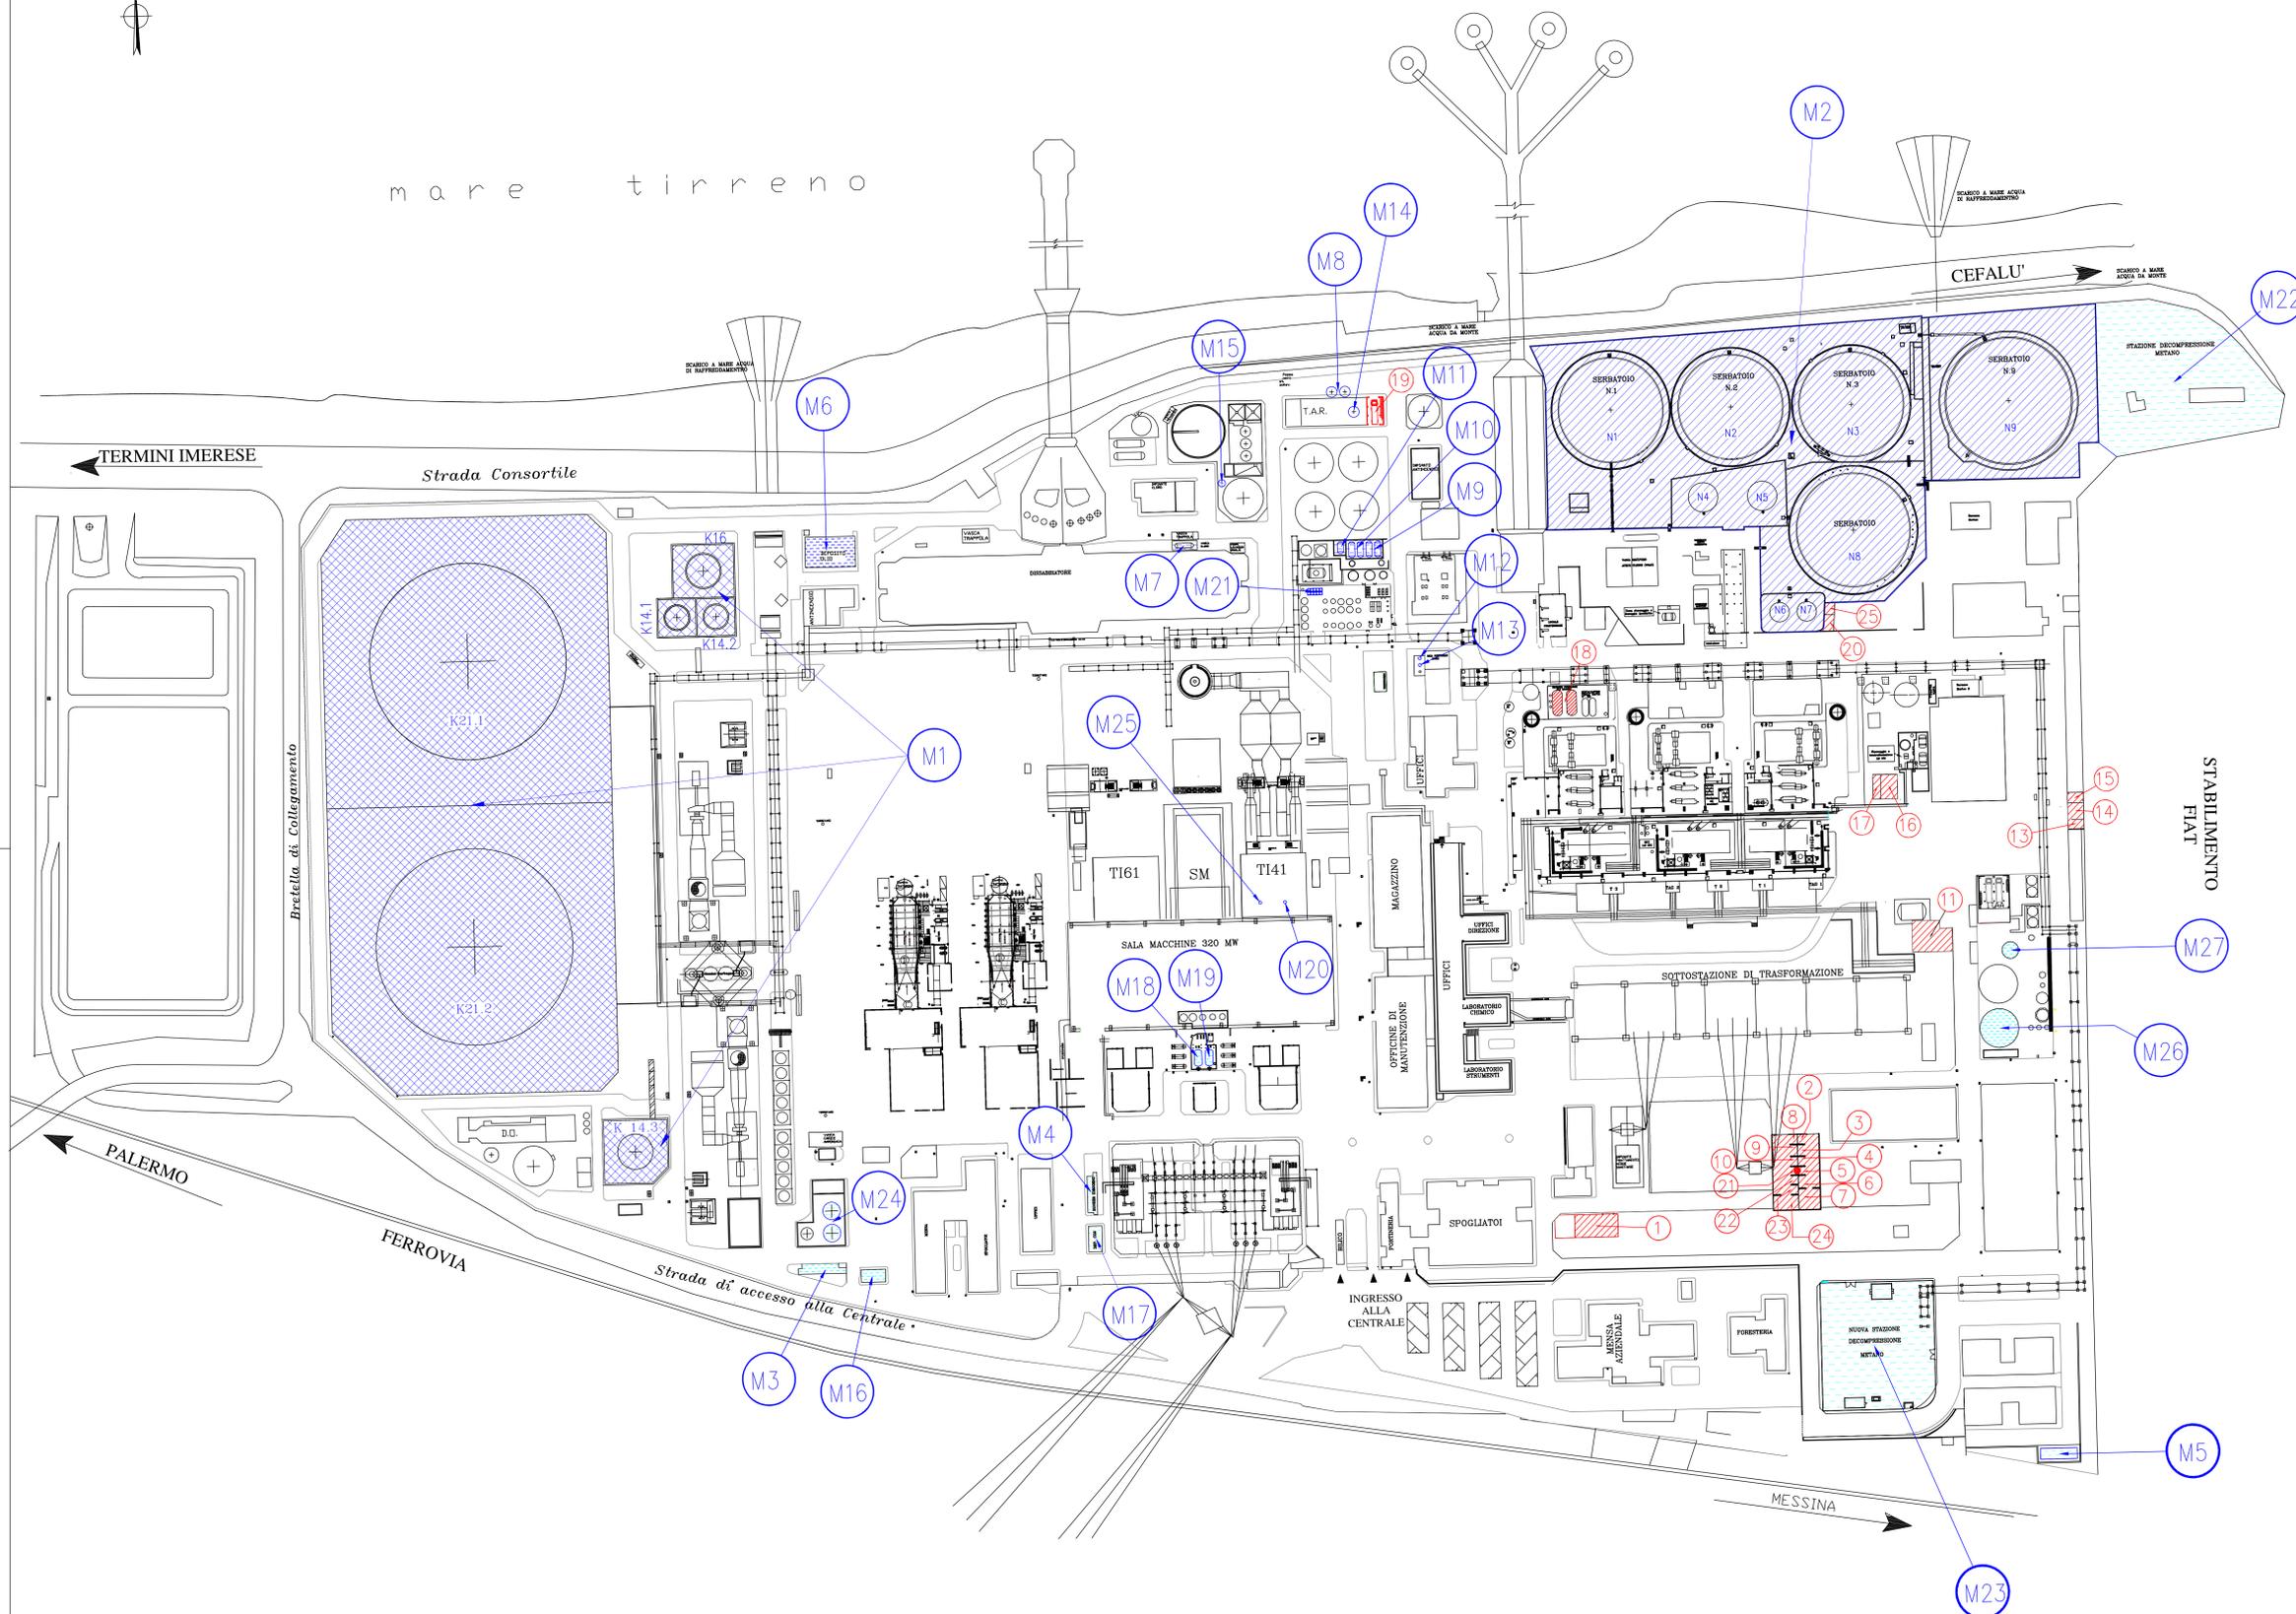

mare tirreno



LEGENDA MATERIE PRIME

	Lat.	Long.
M1 K21.1 Serbatoio OCD K21.2 Serbatoio OCD K16 Serbatoio Acque Oleose K14.1 Serbatoio Acque Oleose K14.2 Serbatoio Gasolio K14.3 Serbatoio Acque Oleose	37°58'07,0778"	13°44'52,9315"
M2 N.1 Serbatoio OCD N.2 Serbatoio OCD N.3 Serbatoio OCD N.4 Serbatoio OCD N.5 Serbatoio OCD N.6 Serbatoio Acque Oleose N.7 Serbatoio Gasolio N.8 Serbatoio OCD N.9 Serbatoio OCD	37°58'12,0800"	13°45'14,8551"
M3 Bunker Idrogeno Gruppi Turbogas	37°58'01,0425"	13°44'58,9765"
M4 Bunker Idrogeno Gruppi vapore	37°58'02,0952"	13°45'03,3848"
M5 Deposito Gas infiammabili	37°57'58,8273"	13°45'58,5462"
M6 Deposito oli lubrificanti e dielettrici	37°58'10,5147"	13°44'58,8158"
M7 Stoccaggio ipoclorito acqua mare	37°58'10,6427"	13°45'04,7563"
M8 Stoccaggio Calce I.T.A.R.	37°58'12,6813"	13°45'07,3038"
M9 Stoccaggio Acido cloridrico DEMI	37°58'10,6113"	13°45'07,9127"
M10 Stoccaggio Soda DEMI	37°58'10,6407"	13°45'07,6253"
M11 Stoccaggio Acido Solforico DEMI	37°58'10,6381"	13°45'07,3794"
M12 Fusti anticorrosione acqua	37°58'09,1922"	13°45'08,7154"
M13 Fusti Antischiuma Evaporatori	37°58'09,0949"	13°45'08,7170"
M14 Polietilene I.T.A.R.	37°58'12,4244"	13°45'07,5541"
M15 Serbatoio CO2 I.T.A.R.	37°58'11,4606"	13°45'05,3982"
M16 Edificio CO2 Gruppi Vapore	37°58'00,9535"	13°44'59,7566"
M17 Edificio CO2 Turbogas	37°58'01,4793"	13°45'03,4362"
M18 Stoccaggio Soda trattamento condensato	37°58'03,8980"	13°45'05,1165"
M19 Stoccaggio Acido Cloridrico Trattamento condensato	37°58'03,8997"	13°45'05,2804"
M20 Stoccaggio Carboidrati Condizionamento acqua ciclo termico	37°58'05,9569"	13°45'06,5160"
M21 Stoccaggio EDTA per trattamento Acque ammoniacali	37°58'10,0449"	13°45'06,9385"
M22 Parco Metano Nord	37°58'12,9582"	13°45'21,1929"
M23 Parco Metano Sud	37°58'00,2221"	13°45'16,4490"
M24 Stoccaggio Ammoniac	37°58'01,6597"	13°44'59,0479"
M25 Stoccaggio ammoniac per condizionamento Acqua ciclo termico	37°58'05,9525"	13°45'06,1063"
M26 Stoccaggio Soda ITAA	37°58'04,4289"	13°45'18,4680"
M27 Stoccaggio acido cloridrico ITAA	37°58'05,4686"	13°45'18,6144"

LEGENDA RIFIUTI

DEPOSITO	CER	m ²	Coordinate Geografiche WGS 84	
			Lat. (N) (Y)	Long. (E) (X)
N°1 Ferro e Acciaio	170405	184,00	37°58'01,7821"	13°45'11,7509"
N°2 Area da destinare a tipologie di rifiuti prodotti saltuariamente o non prevedibili	160213*	12,00		
N°3 Apparecchiature fuori uso contenenti componenti pericolosi	170203	12,40		
N°4 Plastica	170203	12,40		
N°5 Componenti rimossi da apparecchiature elettriche ed elettroniche	160216	10,80		
N°6 Area da destinare a tipologie di rifiuti prodotti saltuariamente o non prevedibili	150103	75,50	37°58'02,5114"	13°45'15,0988"
N°7 Imballaggi legno	150103	75,50		
N°8 Area da destinare a tipologie di rifiuti prodotti saltuariamente o non prevedibili	150202	12,00		
N°9 Assorbenti, materiali filtranti, stracci e indumenti protettivi	160306	12,40		
N°10 Rifiuti organici	170904	193	37°58'05,6185"	13°45'17,2595"
N°11 Rifiuti misti da attività di costruzione e demolizione	200121	27,40	37°58'07,1347"	13°45'19,6828"
N°12 Tubi fluorescenti ed altri rifiuti contenenti mercurio	160601	32,50	37°58'07,2965"	13°45'18,6491"
N°13 Batterie al nichel cadmio	160602	19,10	37°58'07,4587"	13°45'18,6464"
N°14 Scaarti di oli minerali da motori	130205	26,00	37°58'08,6340"	13°45'11,1429"
N°15 Ingranaggi e lubrificazioni non clorurati	100121	16,00	37°58'12,4283"	13°45'07,9229"
N°16 Fanghi prodotti dal trattamento in loco degli effluenti (ITAR)	150202	15,00	37°58'09,7514"	13°45'15,5503"
N°17 Rifiuti assorbenti, materiali filtranti, stracci e indumenti protettivi	11,00			
N°18 Area da destinare a tipologie di rifiuti prodotti saltuariamente o non prevedibili	11,35		37°58'02,5114"	13°45'15,0988"
N°19 Area da destinare a tipologie di rifiuti prodotti saltuariamente o non prevedibili	12,30			
N°20 Altri materiali isolanti contenenti o costituiti da sostanze pericolose	170603	62,40		
N°21 Imballaggi contaminati da sostanze pericolose	150110	14,00	37°58'39,9455"	13°45'15,5060"

LEGENDA STOCCAGGI PRELIMINARI

DEPOSITO	CER	m ²	Lat. (N) (Y)	Long. (E) (X)
N°16 Materiali isolanti contenenti amianto e MCA	170601	68,00	37°58'07,8204"	13°45'16,5289"
N°17 Oli isolanti e termococonduttori contenente PCB	130301			
N°18 Trasformatori contenente PCB	160209	32,00	37°58'07,5862"	13°45'16,3655"
N°19 Rifiuti assorbenti, materiali filtranti, stracci e indumenti protettivi contaminati da PCB	150202			

1	21/07/09		Tedesco Di Marco	Piccararo	Miscarelli
0	18/07/06		Di Marco		Caramazza
REV.	DATA	MODIFICHE	Esecutore	Contr. o/o coll.	Approvazione
			ALLEGATO B 22 SCHEMA PLANIMETRICO DEPOSITI RIFIUTI MATERIE PRIME		
U.B. di TERMINI IMERESE			Plot: 1:1 Scala: 1 a 1000 Doc. n. D RE ID 0 6 DIS 0 0 8 9 File da 0089		