


**CENTRALE TERMOELETTRICA DI BRINDISI**

**Allegato A.25  
"Schema a Blocchi"**

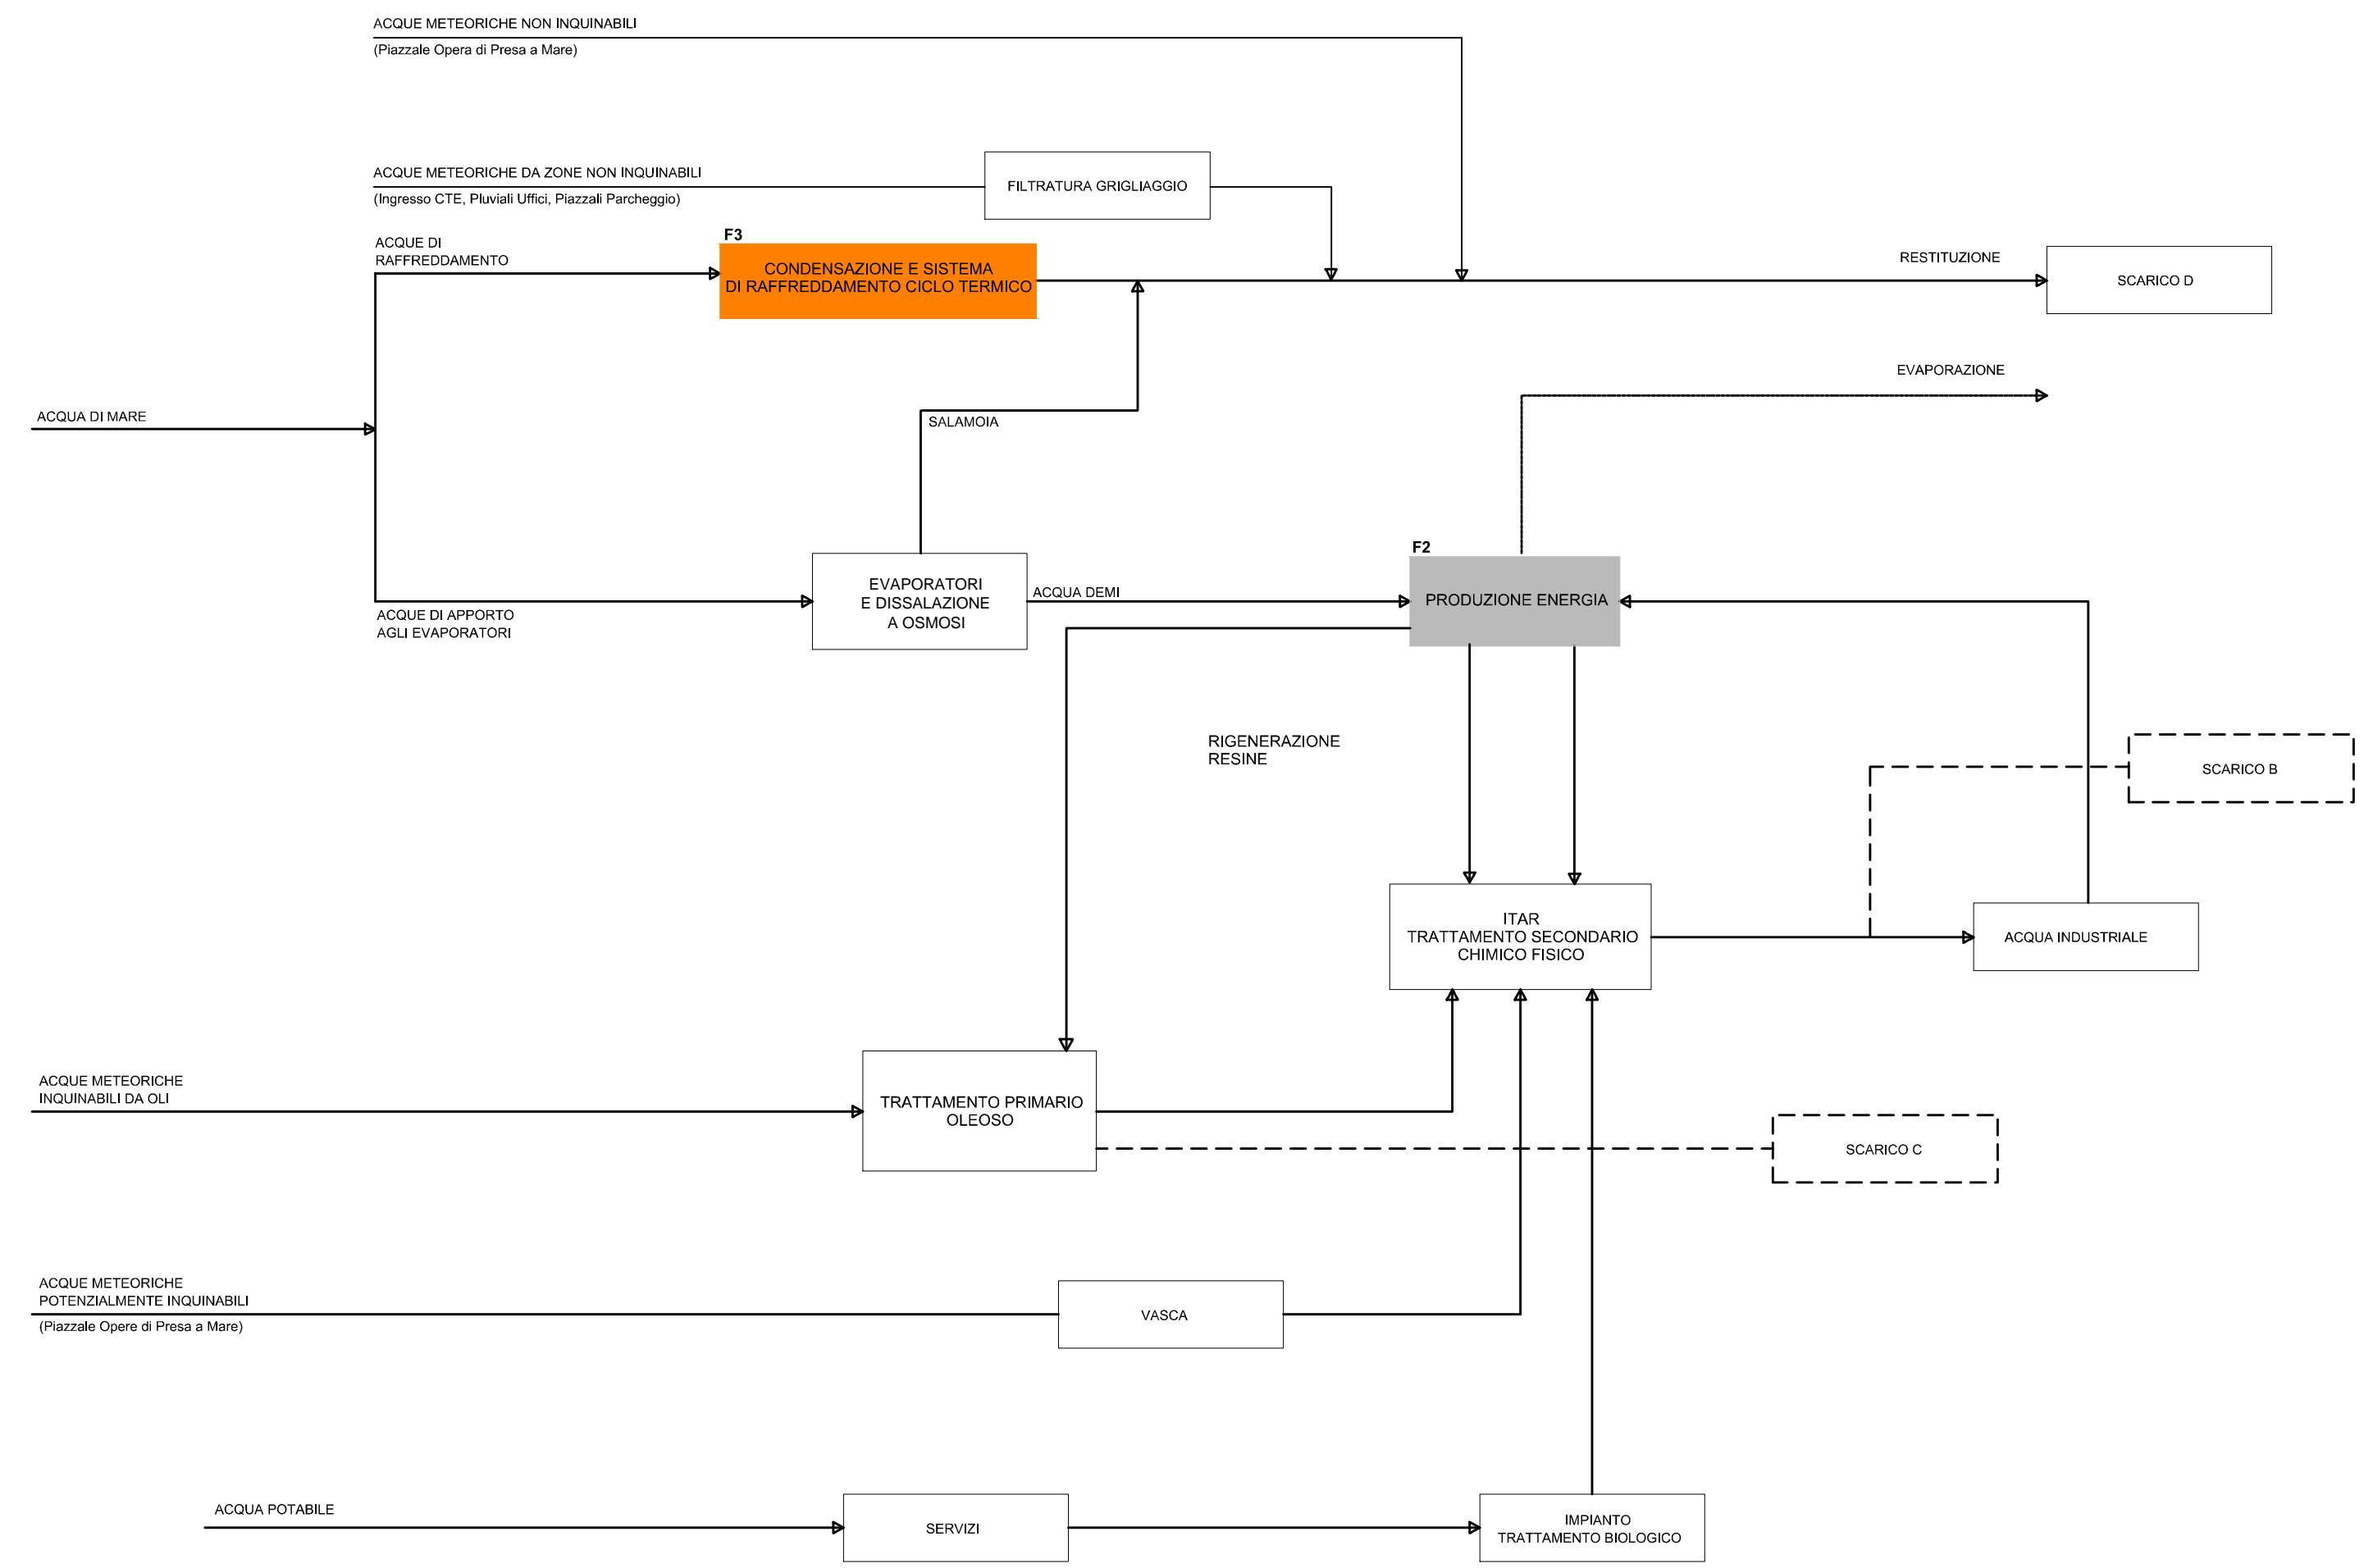

**LEGENDA**

— NORMALE ESERCIZIO

- - - SOLO IN CASO DI EMERGENZA

<b>D'APPOLONIA</b> VIA SAN NAZARO, 19 - 16145 GENOVA, ITALIA TEL. +39 010 362 8148 FAX +39 010 362 1078 e-mail dappolonia@dappolonia.it P. IVA 03476550102		CLIENTE/CLIENT: 			
PRDGETTO/PROJECT: CENTRALE TERMOELETTRICA DI BRINDISI DOCUMENTAZIONE TECNICA ALLEGATA ALLA DOMANDA DI AUTORIZZAZIONE INTEGRATA AMBIENTALE					
TITOLO/TITLE: <h2>ALLEGATO A25_06</h2> <h3>SCHEMI A BLOCCHI ACQUE REFLUE</h3>					
	FIRMA/SIGNATURE	DATA/DATE	SCALA/SCALE	DISEGNO No./DRAWING No.	REV.
ESEGUITO/BY	GLP	17/09/09		09-665-M0001	0
CONTR./CHKD. BY	LV	17/09/09			
APPROV./APPROV.	CSM	17/09/09			