



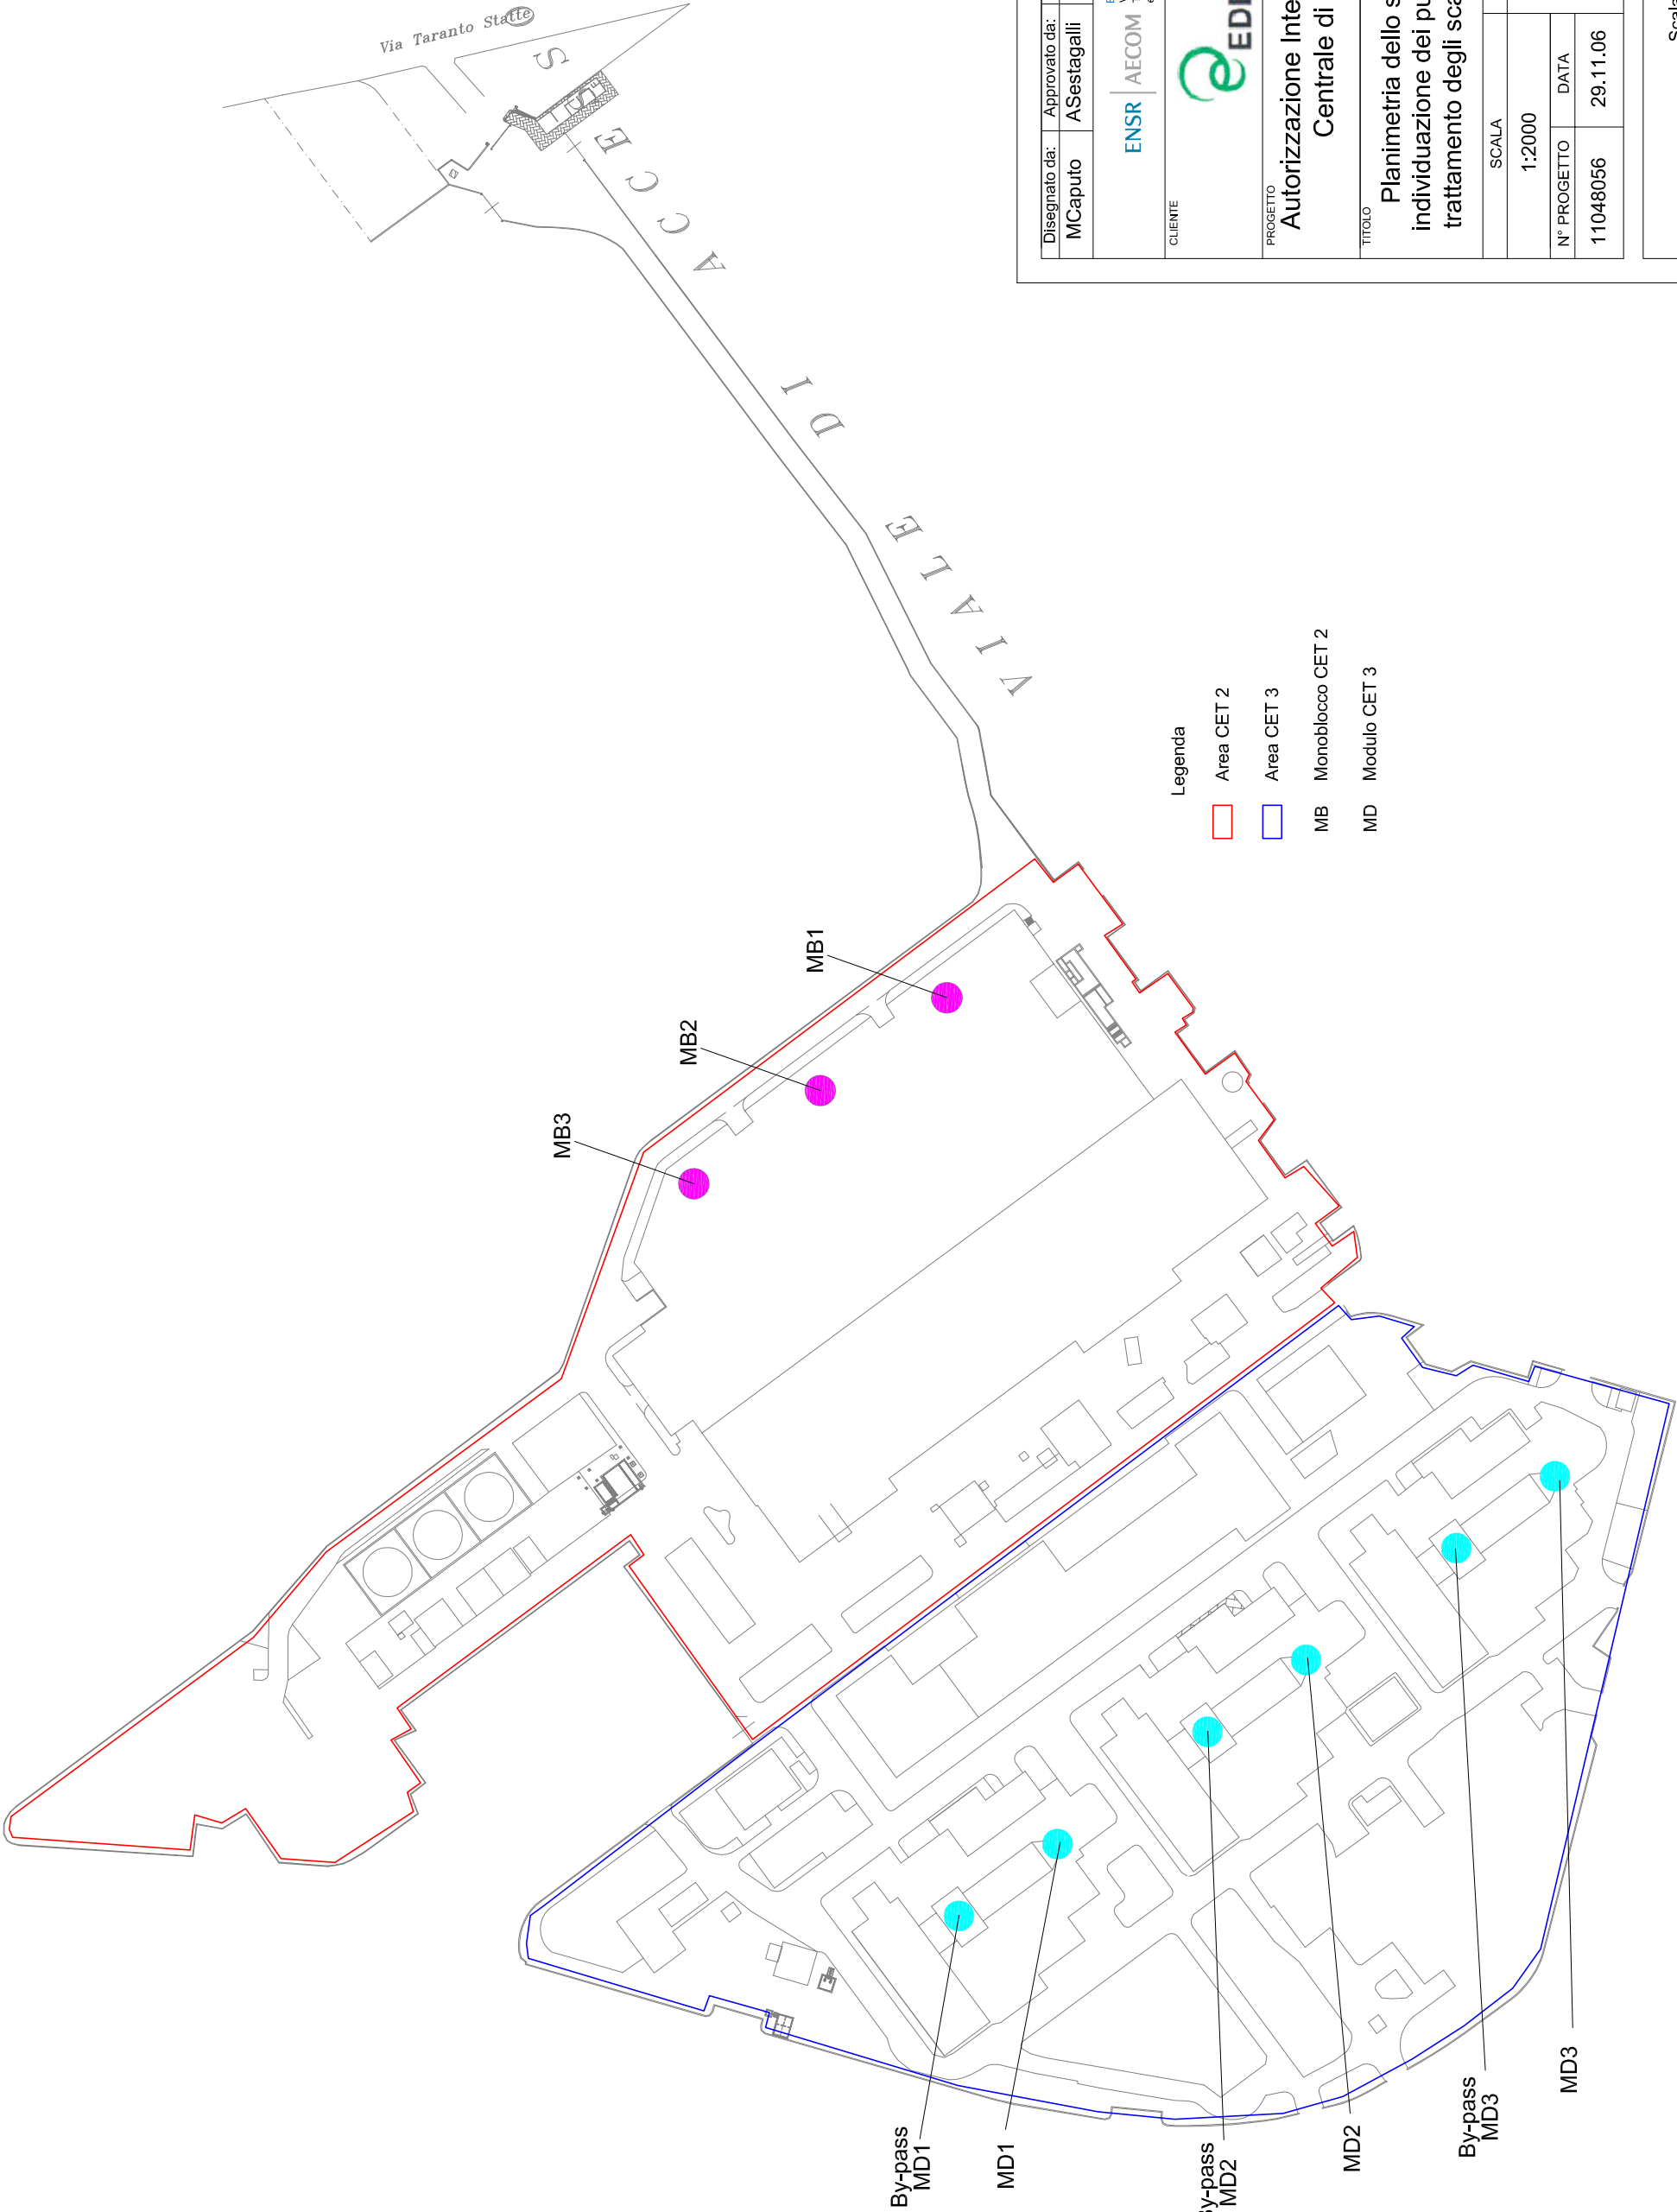

Disegnato da:	Approvato da:	File
MCaputo	ASestagalli	
ENSR AECOM ENSR Italia S.r.l. Via F. Ferrucci, 17/A - 20145 Milano (Italy) Tel. +39-02-3180771 - Fax. +39-02-34537410 ensritalia@ensr.aecom.com - www.ensr.com		
CLIENTE	EDISON Autorizzazione Integrata Ambientale Centrale di Taranto	
PROGETTO	Planimetria dello stabilimento con individuazione dei punti di emissione e trattamento degli scarichi in atmosfera	
TITOLO	SCALA 1:2000	
N° PROGETTO 11048056		DATA 29.11.06
B20		TAVOLA

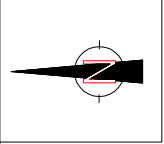