



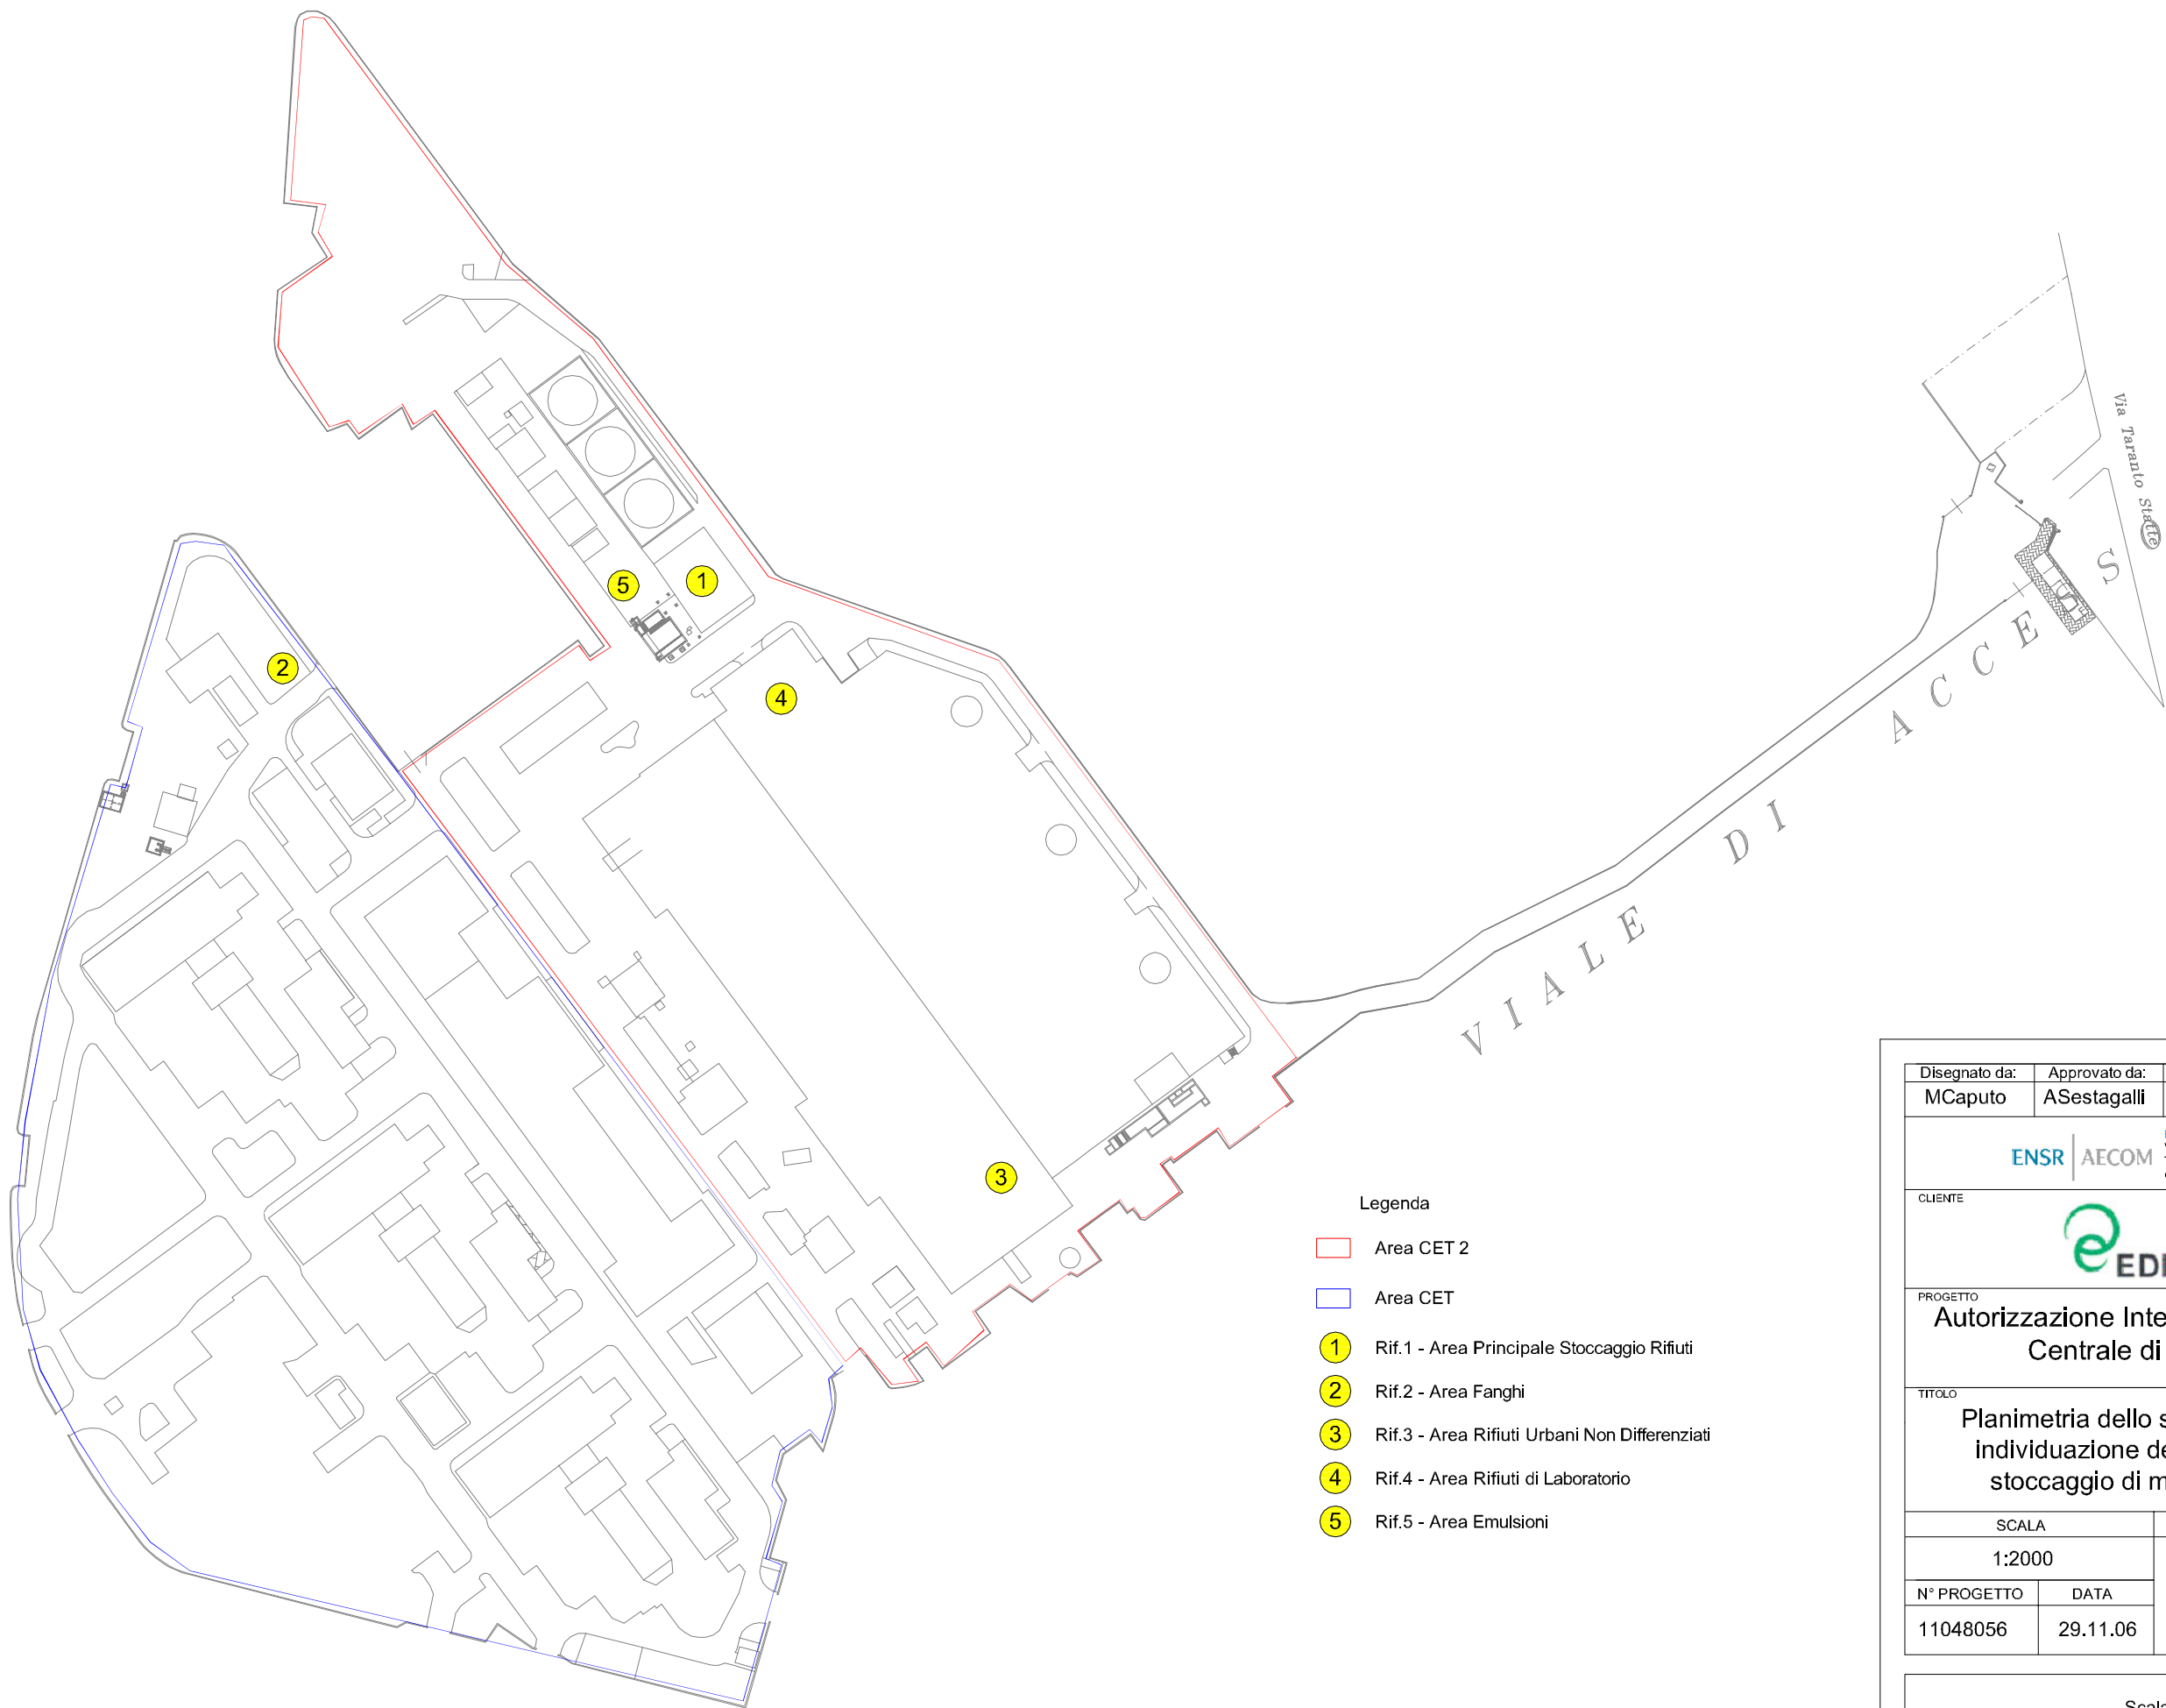

- Legenda
- Area CET 2
 - Area CET
 - 1 Rif.1 - Area Principale Stoccaggio Rifiuti
 - 2 Rif.2 - Area Fanghi
 - 3 Rif.3 - Area Rifiuti Urbani Non Differenziati
 - 4 Rif.4 - Area Rifiuti di Laboratorio
 - 5 Rif.5 - Area Emulsioni

Disegnato da:	Approvato da:	File
MCaputo	ASestagalli	
ENSR AECOM ENSR Italia S.r.l. Via F. Ferrucci, 17/A - 20145 Milano (Italy) Tel. +39-02-3180771 - Fax. +39-02-34537410 ensritalia@ensr.aecom.com - www.ensr.com		
CLIENTE		
PROGETTO		
Autorizzazione Integrata Ambientale Centrale di Taranto		
TITOLO		
Planimetria dello stabilimento con individuazione delle aree per lo stoccaggio di materie e rifiuti		
SCALA		TAVOLA
1:2000		B22
N° PROGETTO	DATA	
11048056	29.11.06	

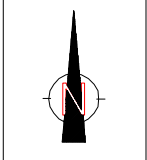