

Legenda

- 1

Generatore di Vapore (caldaia MB1 - CET2)
- 2

Generatore di Vapore (caldaia MB2 - CET2)
- 3

Generatore di Vapore (caldaia MB3 - CET2)
- 4

Ventilatori aria (MB1 - CET2)
- 5

Ventilatori aria (MB2 - CET2)
- 6

Ventilatori aria (MB3 - CET2)
- 7

Ventilatori fumi (MB1 - CET2)
- 8

Pompe alimento (MB1 - CET2)
- 9

Pompe alimento (MB2 - CET2)
- 10

Pompe alimento (MB3 - CET2)
- 11

Ventilatori fumi (MB1 - CET2)
- 12

Ventilatori fumi (MB2 - CET2)
- 13

Ventilatori fumi (MB3 - CET2)
- 14

Sala macchine piano terra (MB1 - CET2)
- 15

Sala macchine piano terra (MB2 - CET2)
- 16

Sala macchine piano terra (MB3 - CET2)
- 17

Sala macchine piano turbina (MB1 - CET2)
- 18

Sala macchine piano turbina (MB2 - CET2)
- 19

Sala macchine piano turbina (MB3 - CET2)
- 20

Generatore di Vapore a Recupero (MD1 - CET3)
- 21

Generatore di Vapore a Recupero (MD2 - CET3)

22

Aspirazione compressore assiale (MD1 - CET3)

23

Aspirazione compressore assiale (MD2 - CET3)

24

Aspirazione compressore assiale (MD3 - CET3)

25

Aspirazione compressore assiale (MD3 - CET3)

26

Pompe alimento (MD1 - CET3)

27

Pompe alimento (MD2 - CET3)

28

Pompe alimento (MD3 - CET3)

29

Sala macchine (MD1 - CET3)

30

Sala macchine (MD2 - CET3)

31

Sala macchine (MD3 - CET3)

32

Sala macchine piano turbine (MD1 - CET3)

33

Sala macchine piano turbine (MD2 - CET3)

34

Sala macchine piano turbine (MD3 - CET3)

35

Trattamento gas (MD1 - CET3)

36

Trattamento gas (MD2 - CET3)

37

Trattamento gas (MD3 - CET3)

38

Interfase Compressione gas (MD1 - CET3)


39

Interfase Compressione gas (MD2 - CET3)

39

Interfase Compressione gas (MD3 - CET3)

- Area CET 2
- Area CET 3

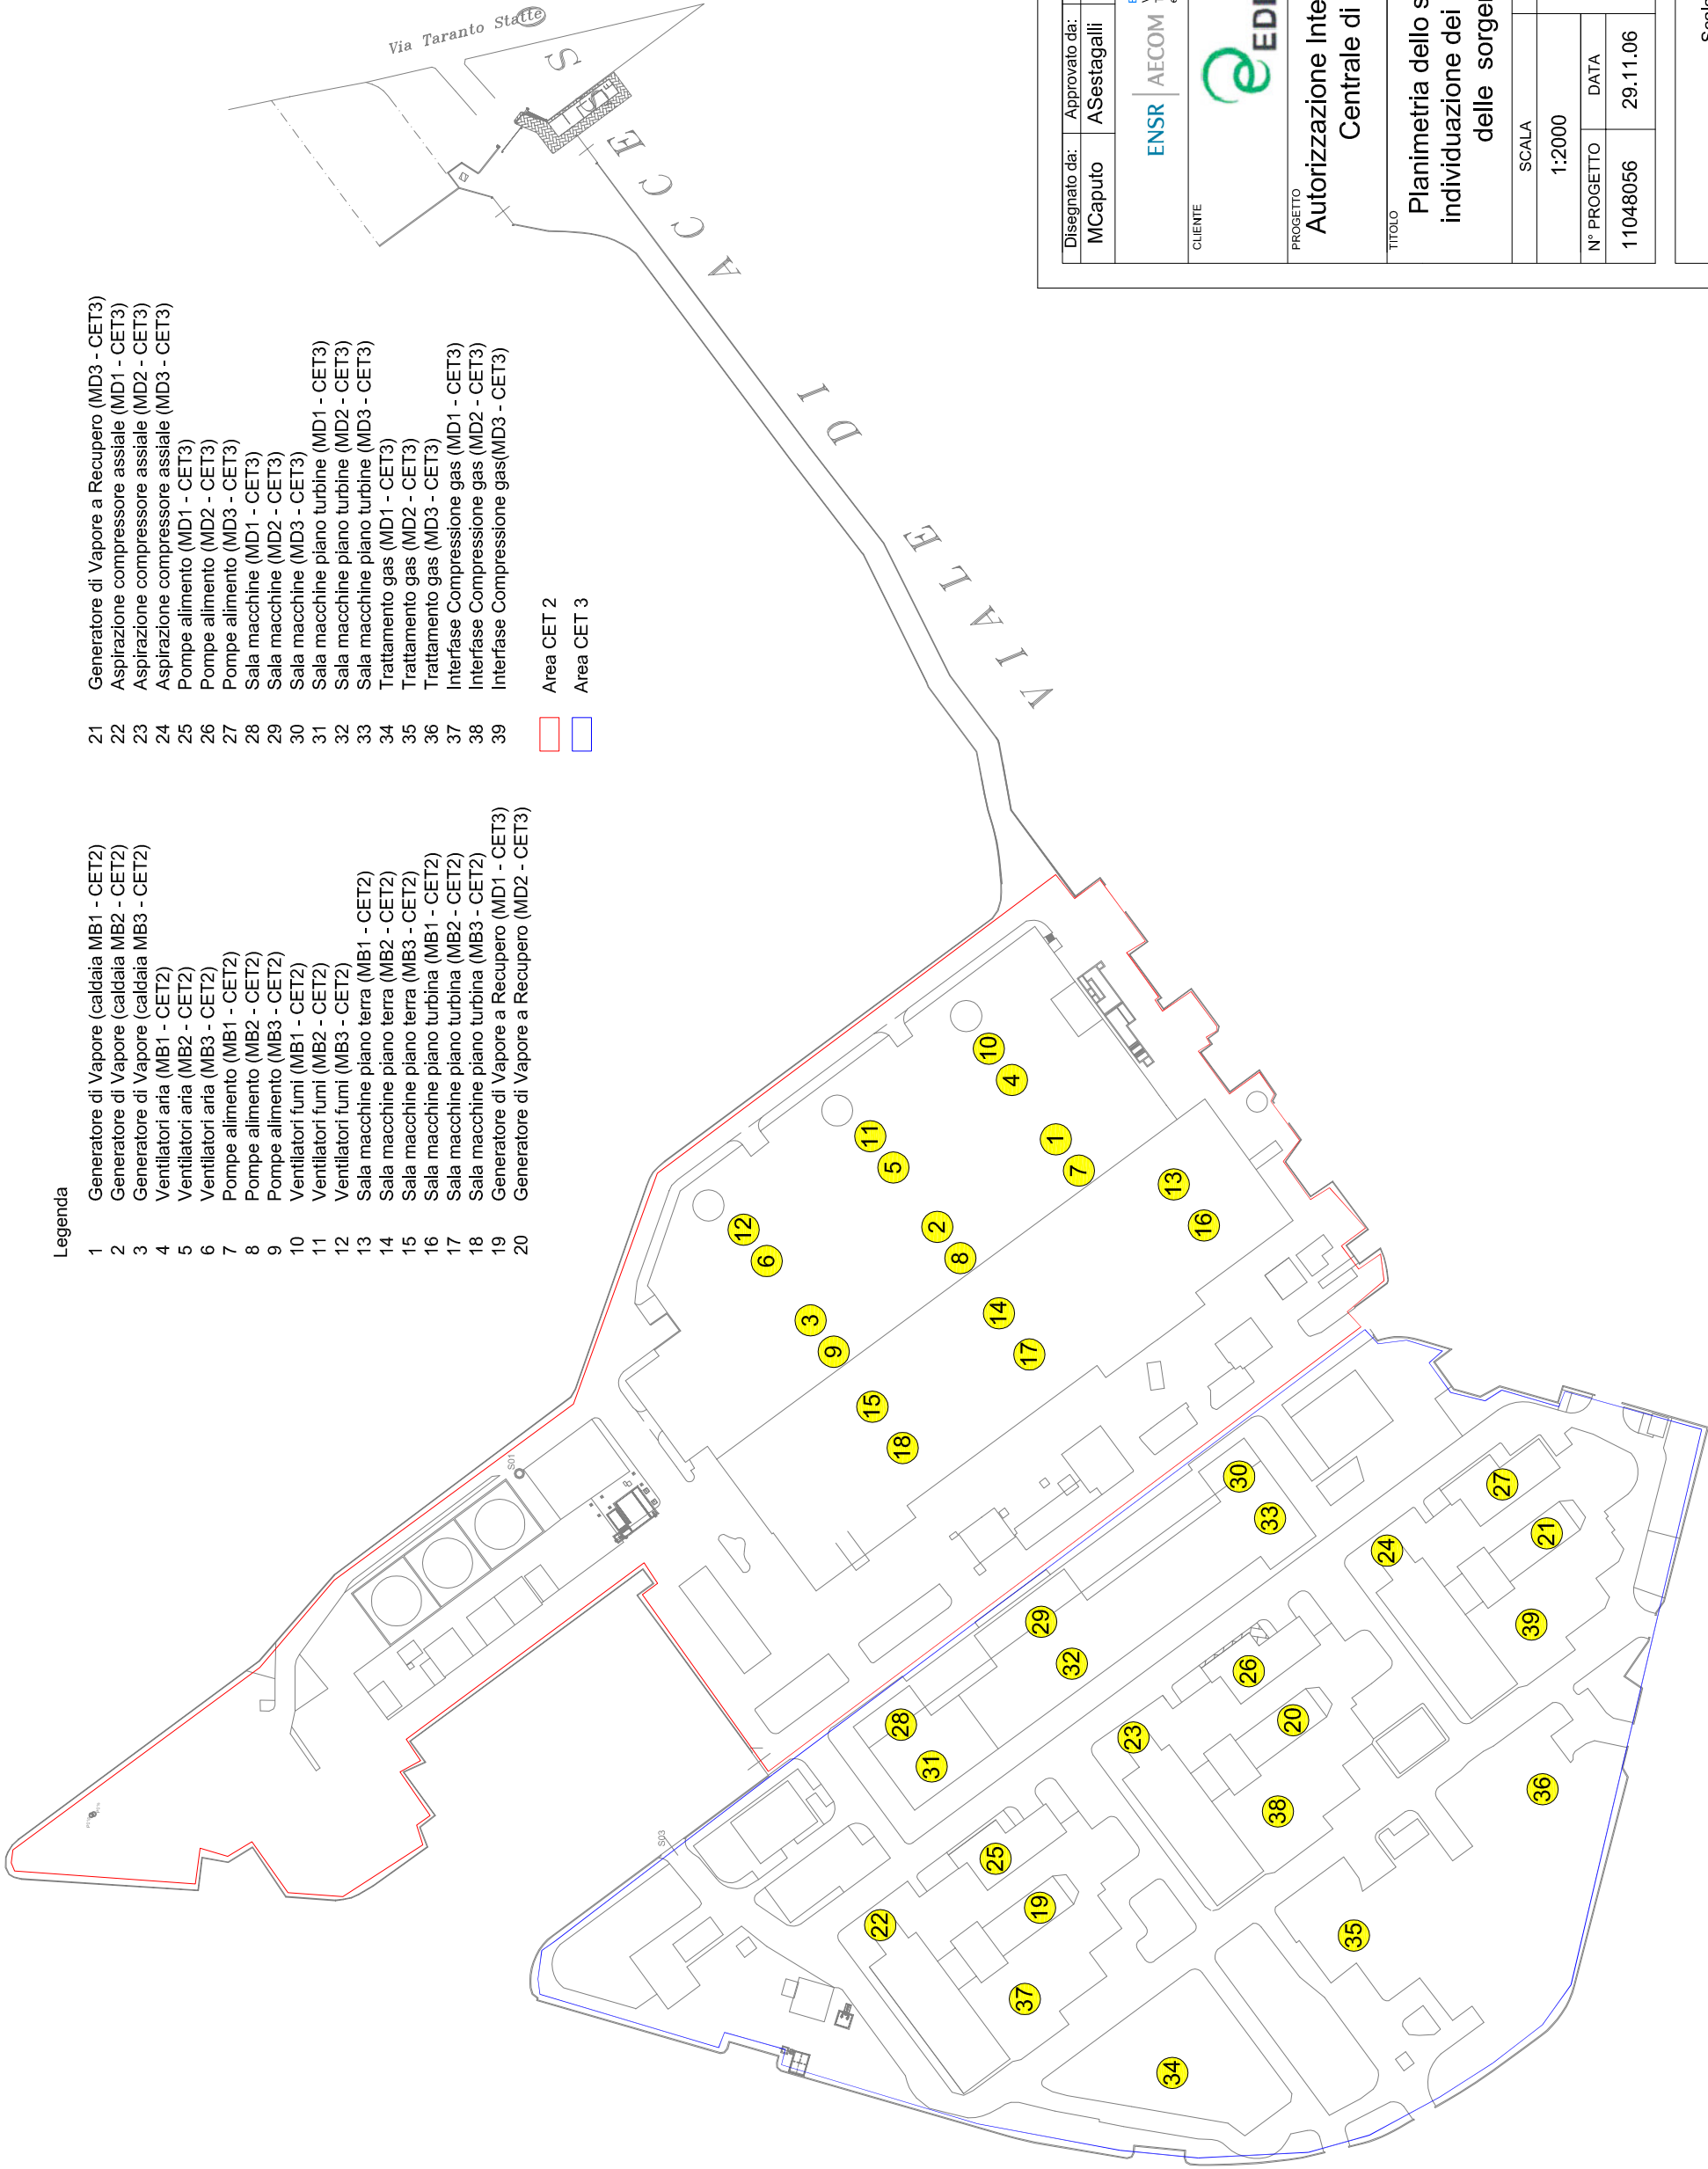

Disegnato da:	Approvato da:	File
MCaputo	ASestagalli	
ENSR AECOM ENSR Italia S.r.l. Via F. Ferrucci, 17/A - 20145 Milano (Italy) Tel. +39-02-3180771 - Fax. +39-02-34537410 ensritalia@ensr.aecom.com - www.ensr.com		
CLIENTE	EDISON Autorizzazione Integrata Ambientale Centrale di Taranto	
PROGETTO		
TITOLO	Planimetria dello stabilimento con individuazione dei punti di origine e delle sorgenti sonore	
SCALA	TAVOLA	
1:2000		
N° PROGETTO	DATA	B23
11048056	29.11.06	

