


Punti di emissione sorgenti sonore	Coordinate (UTM/WGS84 - Fuso 33)	
	x	y
1 Generatore di vapore	2707898	4486711
2 Generatore di vapore	2707871	4486746
3 Generatore di vapore	2707843	4486784
4 Ventilatori aria	2707915	4486724
5 Ventilatori aria	2707889	4486760
6 Ventilatori aria	2707861	4486798
7 pompe alimento	2707888	4486704
8 pompe alimento	2707862	4486740
9 pompe alimento	2707834	4486778
10 Ventilatori fumi	2707925	4486731
11 Ventilatori fumi	2707898	4486767
12 Ventilatori fumi	2707870	4486805
13 Sala macchine piano terra	2707884	4486675
14 Sala macchine piano terra	2707845	4486728
15 Sala macchine piano terra	2707817	4486766
16 Sala macchine piano turbina	2707872	4486666
17 Sala macchine piano turbina	2707833	4486719
18 Sala macchine piano turbina	2707805	4486757
19 Generatore di Vapore a Recupero	2707666	4486715
20 Generatore di Vapore a Recupero	2707723	4486639

Punti di emissione sorgenti sonore	Coordinate (UTM/WGS84 - Fuso 33)	
	x	y
21 Generatore di Vapore a Recupero	2707779	4486563
22 Aspirazione compressore assiale	2707661	4486764
23 Aspirazione compressore assiale	2707718	4486687
24 Aspirazione compressore assiale	2707774	4486611
25 Pompe alimento	2707681	4486729
26 Pompe alimento	2707738	4486653
27 Pompe alimento	2707794	4486576
28 Sala macchine	2707721	4486757
29 Sala macchine	2707752	4486715
30 Sala macchine	2707796	4486656
31 Sala macchine piano turbine	2707709	4486748
32 Sala macchine piano turbine	2707740	4486706
33 Sala macchine piano turbine	2707784	4486646
34 Trattamento gas	2707617	4486676
35 Trattamento gas	2707658	4486621
36 Trattamento gas	2707702	4486564
37 Interfase Compressione gas	2707639	4486720
38 Interfase Compressione gas	2707695	4486644
39 Interfase Compressione gas	2707752	4486568

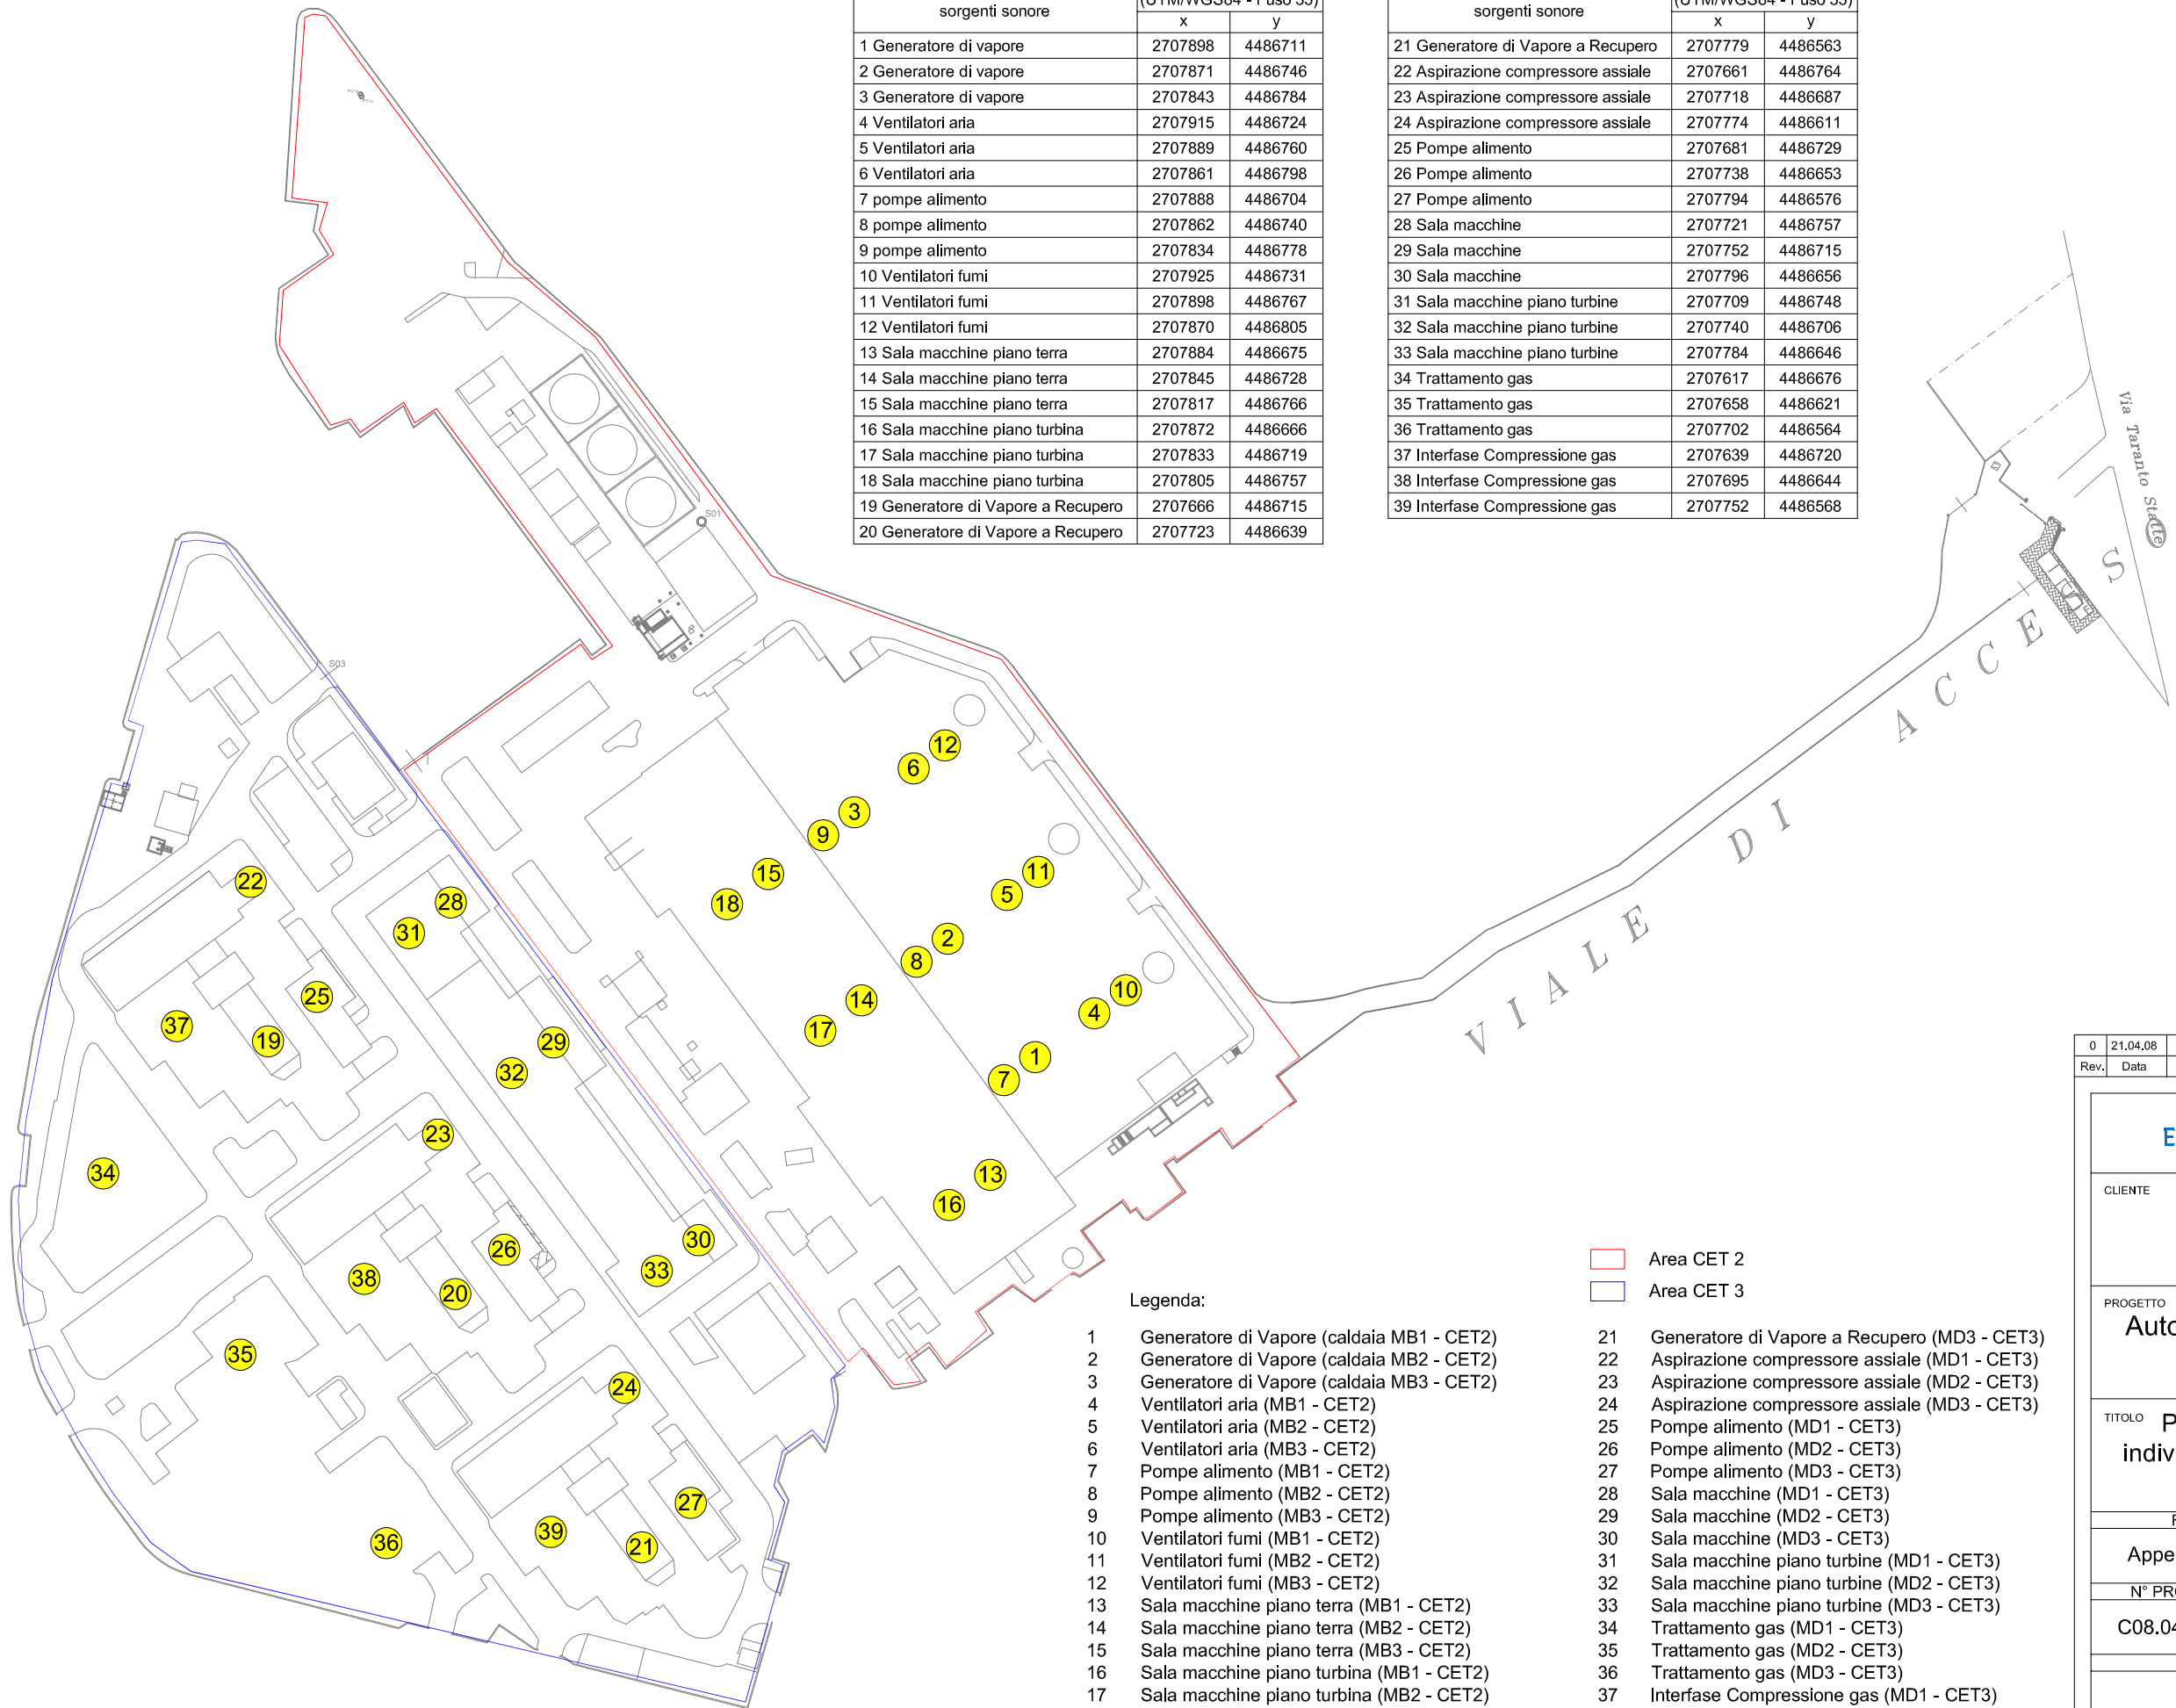

Legenda:

- |   |   |
|---|---|
| 1 Generatore di Vapore (caldaia MB1 - CET2)     | 21 Generatore di Vapore a Recupero (MD3 - CET3) |
| 2 Generatore di Vapore (caldaia MB2 - CET2)     | 22 Aspirazione compressore assiale (MD1 - CET3) |
| 3 Generatore di Vapore (caldaia MB3 - CET2)     | 23 Aspirazione compressore assiale (MD2 - CET3) |
| 4 Ventilatori aria (MB1 - CET2)                 | 24 Aspirazione compressore assiale (MD3 - CET3) |
| 5 Ventilatori aria (MB2 - CET2)                 | 25 Pompe alimento (MD1 - CET3)                  |
| 6 Ventilatori aria (MB3 - CET2)                 | 26 Pompe alimento (MD2 - CET3)                  |
| 7 Pompe alimento (MB1 - CET2)                   | 27 Pompe alimento (MD3 - CET3)                  |
| 8 Pompe alimento (MB2 - CET2)                   | 28 Sala macchine (MD1 - CET3)                   |
| 9 Pompe alimento (MB3 - CET2)                   | 29 Sala macchine (MD2 - CET3)                   |
| 10 Ventilatori fumi (MB1 - CET2)                | 30 Sala macchine (MD3 - CET3)                   |
| 11 Ventilatori fumi (MB2 - CET2)                | 31 Sala macchine piano turbine (MD1 - CET3)     |
| 12 Ventilatori fumi (MB3 - CET2)                | 32 Sala macchine piano turbine (MD2 - CET3)     |
| 13 Sala macchine piano terra (MB1 - CET2)       | 33 Sala macchine piano turbine (MD3 - CET3)     |
| 14 Sala macchine piano terra (MB2 - CET2)       | 34 Trattamento gas (MD1 - CET3)                 |
| 15 Sala macchine piano terra (MB3 - CET2)       | 35 Trattamento gas (MD2 - CET3)                 |
| 16 Sala macchine piano turbina (MB1 - CET2)     | 36 Trattamento gas (MD3 - CET3)                 |
| 17 Sala macchine piano turbina (MB2 - CET2)     | 37 Interfase Compressione gas (MD1 - CET3)      |
| 18 Sala macchine piano turbina (MB3 - CET2)     | 38 Interfase Compressione gas (MD2 - CET3)      |
| 19 Generatore di Vapore a Recupero (MD1 - CET3) | 39 Interfase Compressione gas (MD3 - CET3)      |
| 20 Generatore di Vapore a Recupero (MD2 - CET3) |   |

- Area CET 2
- Area CET 3

0	21.04.08	Revisione dell'Allegato B23	MCastiglioni	ARiva	-
Rev.	Data	Descrizione	Disegnato	Verificato	Approvato

**ENSR | AECOM**  
 ENSR Italia S.r.l.  
 ENSR Italia is a company of the AECOM Group  
 Via F. Ferrucci, 17/A - 20145 Milano (Italy)  
 Tel. +39-02-3180771 - Fax. +39-02-34537410  
 ensritalia@ensr.aecom.com - www.ensr.com



CLIENTE  
**EDISON**

PROGETTO  
**Autorizzazione Integrata Ambientale Centrale di Taranto**

TITOLO  
**Planimetria dello stabilimento con individuazione dei punti di origine e delle sorgenti sonore**

FILE	SCALA	APPENDICE
Appendice 27	1:2000	<b>27</b>
N° PROGETTO	DATA	
C08.0428.0.000	21.04.08	

