

SALDATRICE  
ROTAIE 144 m

ZONA LAVORO  
GRU 108 m

105

104

**LUCCHINI IMPIANTI**

STABILIMENTO DI PIOMBINO

AREA SAR

TAVOLA N°1

TITOLO

**POSTO ATTESA AMBULANZA**

IMP

SCALE

NUMERAZIONE


REVIS

DATA

LUCID. De Simoni F.

**48097**

**14.06.00**

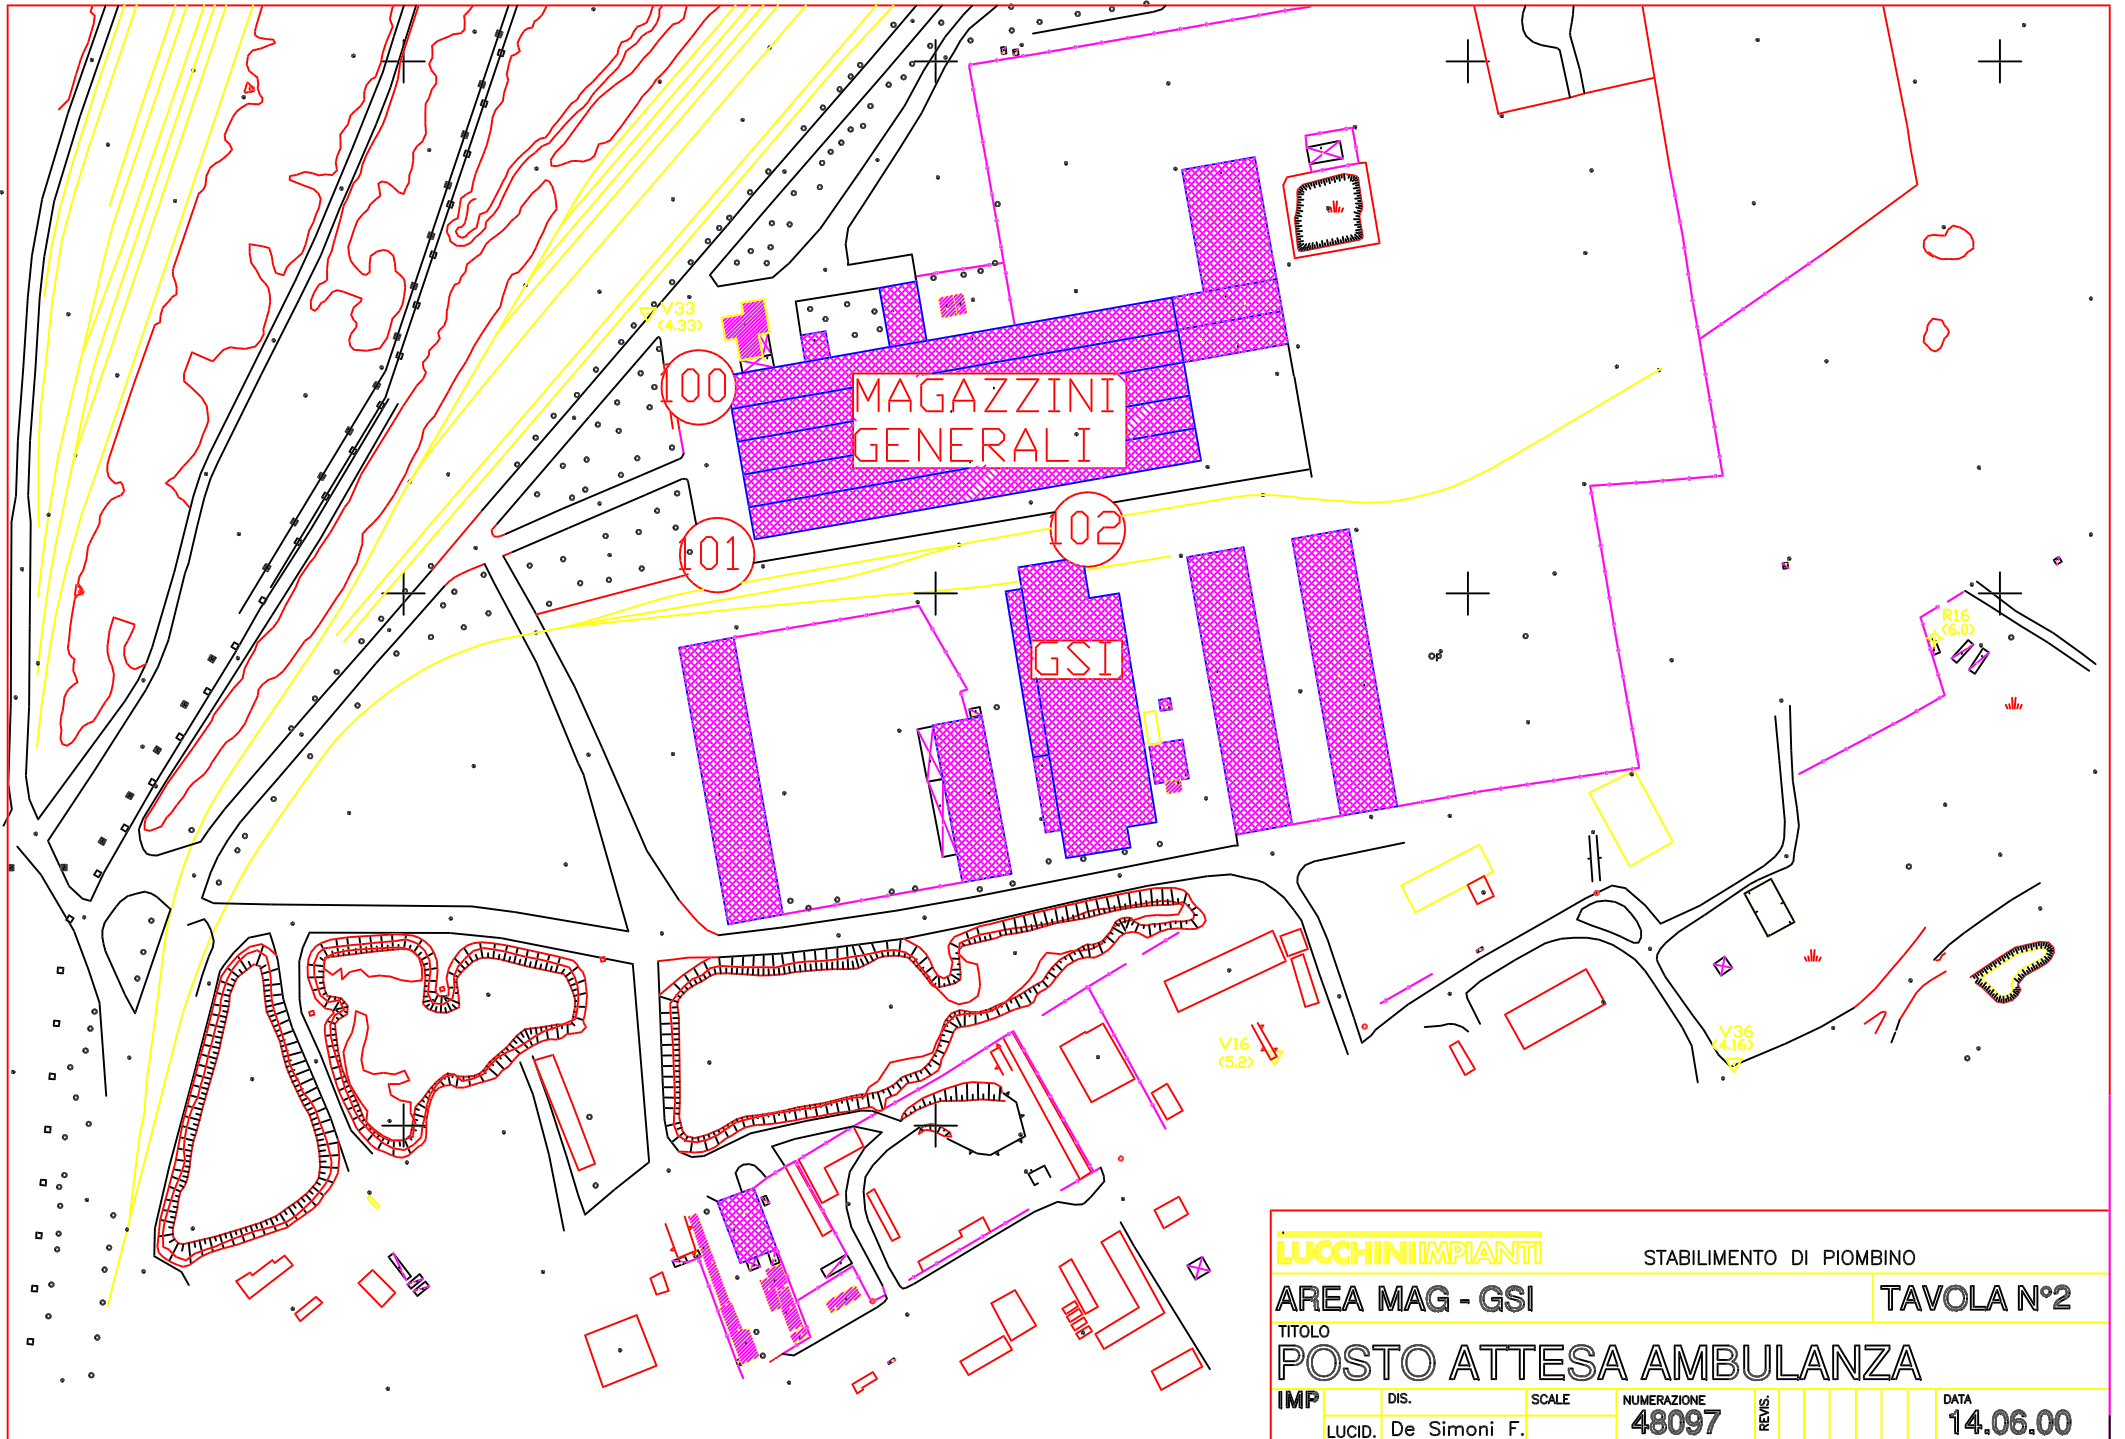

**LUCCHINI IMPIANTI**

STABILIMENTO DI PIOMBINO

**AREA MAG - GSI**

**TAVOLA N°2**

TITOLO

**POSTO ATTESA AMBULANZA**

**IMP**

DIS.

SCALE

NUMERAZIONE


REVIS.

DATA

LUCID. De Simoni F.

**48097**


**14.06.00**

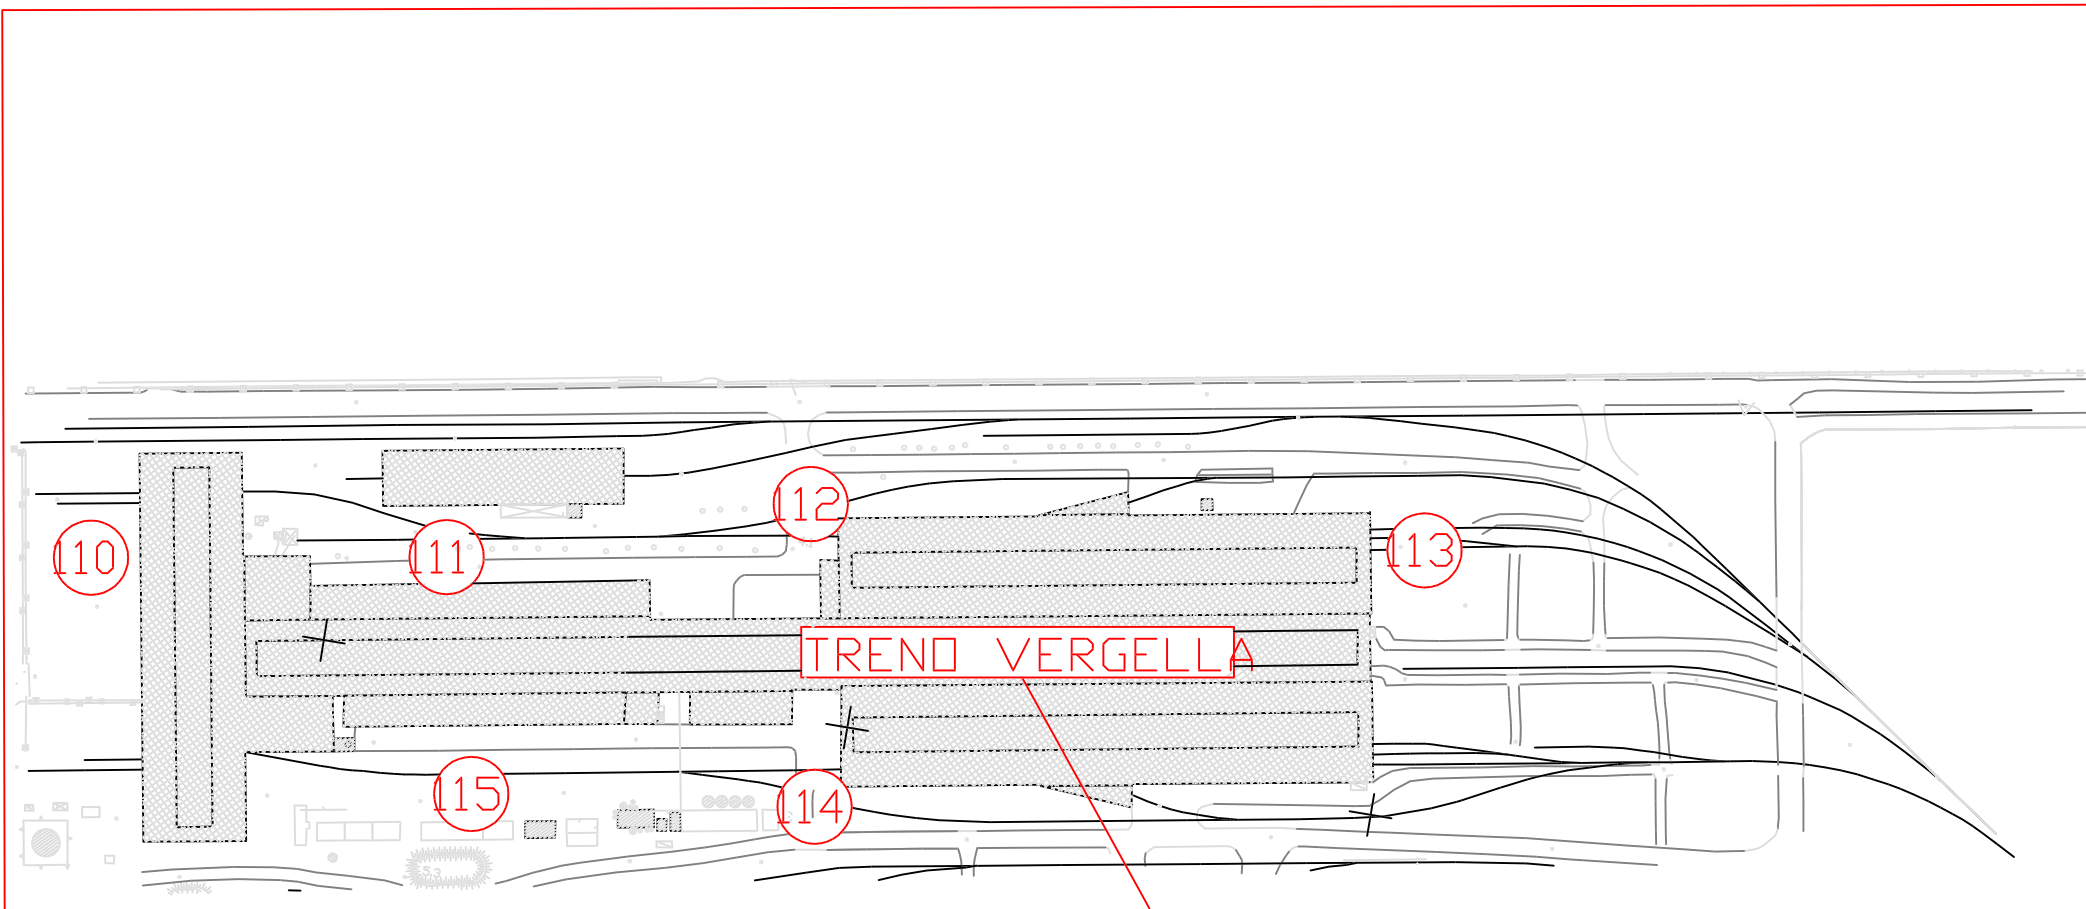

<b>LUCCHINI IMPIANTI</b>		STABILIMENTO DI PIOMBINO			
<b>AREA TVE</b>			<b>TAVOLA N°3</b>		
TITOLO					
<b>POSTO ATTESA AMBULANZA</b>					
<b>IMP</b>	DIS.	SCALE	NUMERAZIONE	REVIS.	DATA
	Lucid. De Simoni F.		<b>48097</b>		<b>14.06.00</b>

CONDIZIONAMENTO  
BILLETTE

TRENO VERGELLA

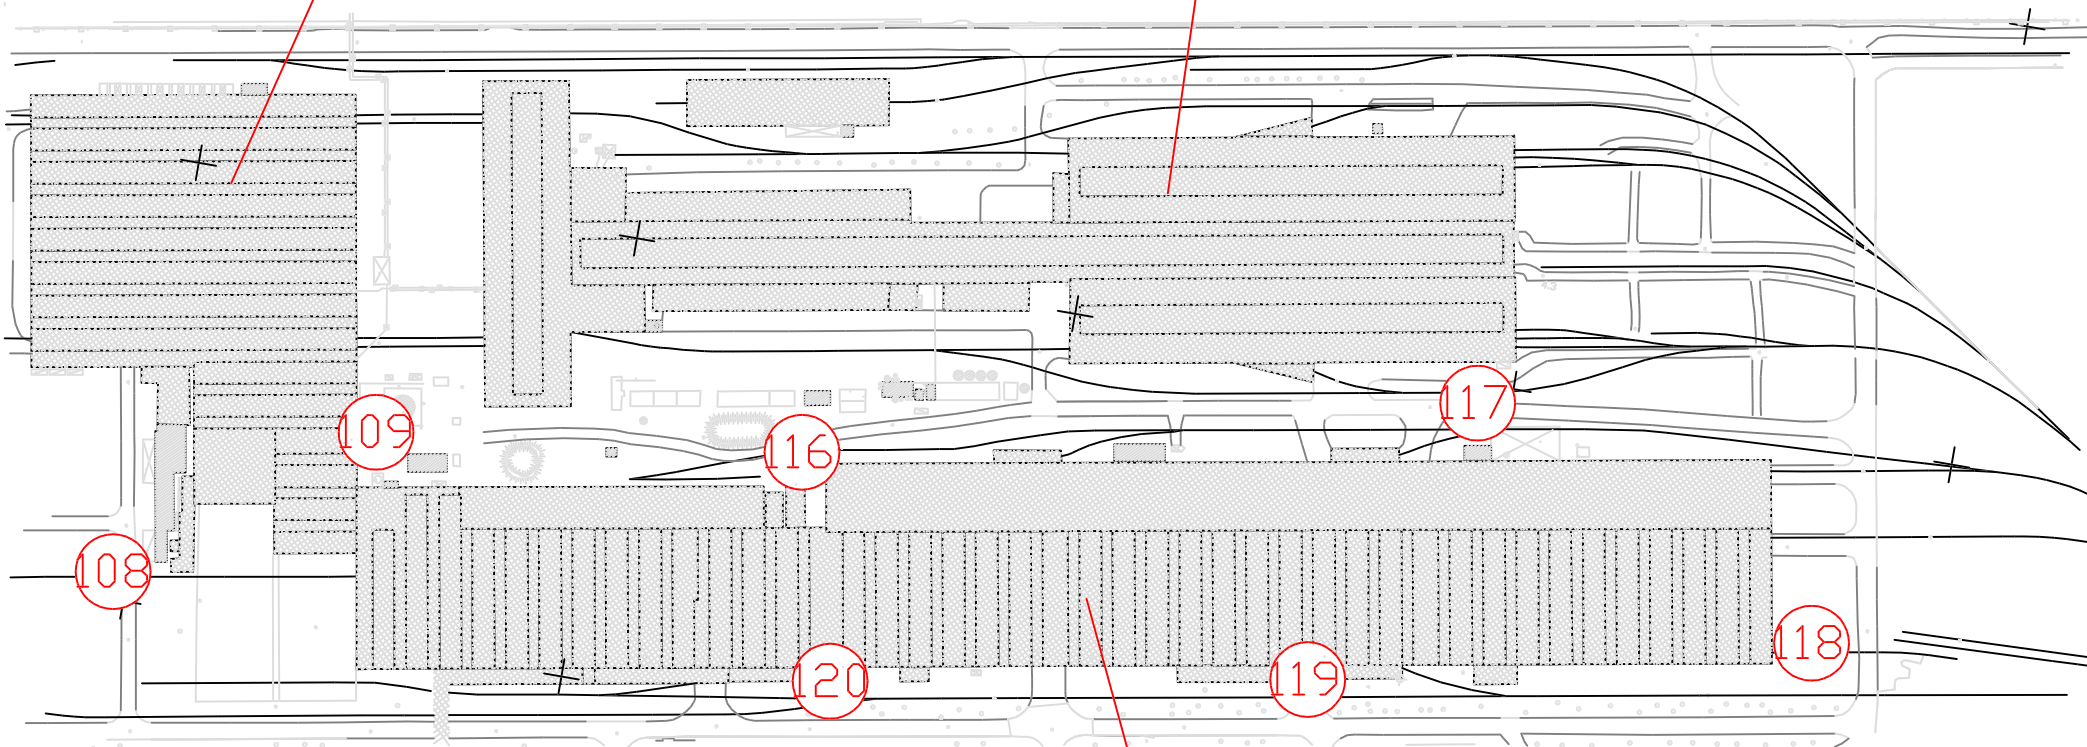

TMP

**LUCCHINI IMPIANTI**

STABILIMENTO DI PIOMBINO

AREA TMP - CND

TAVOLA N°4

TITOLO

POSTO ATTESA AMBULANZA

IMP

DIS.

SCALE

NUMERAZIONE


REVIS.

DATA

LUCID. De Simoni F.

48097

14.06.00

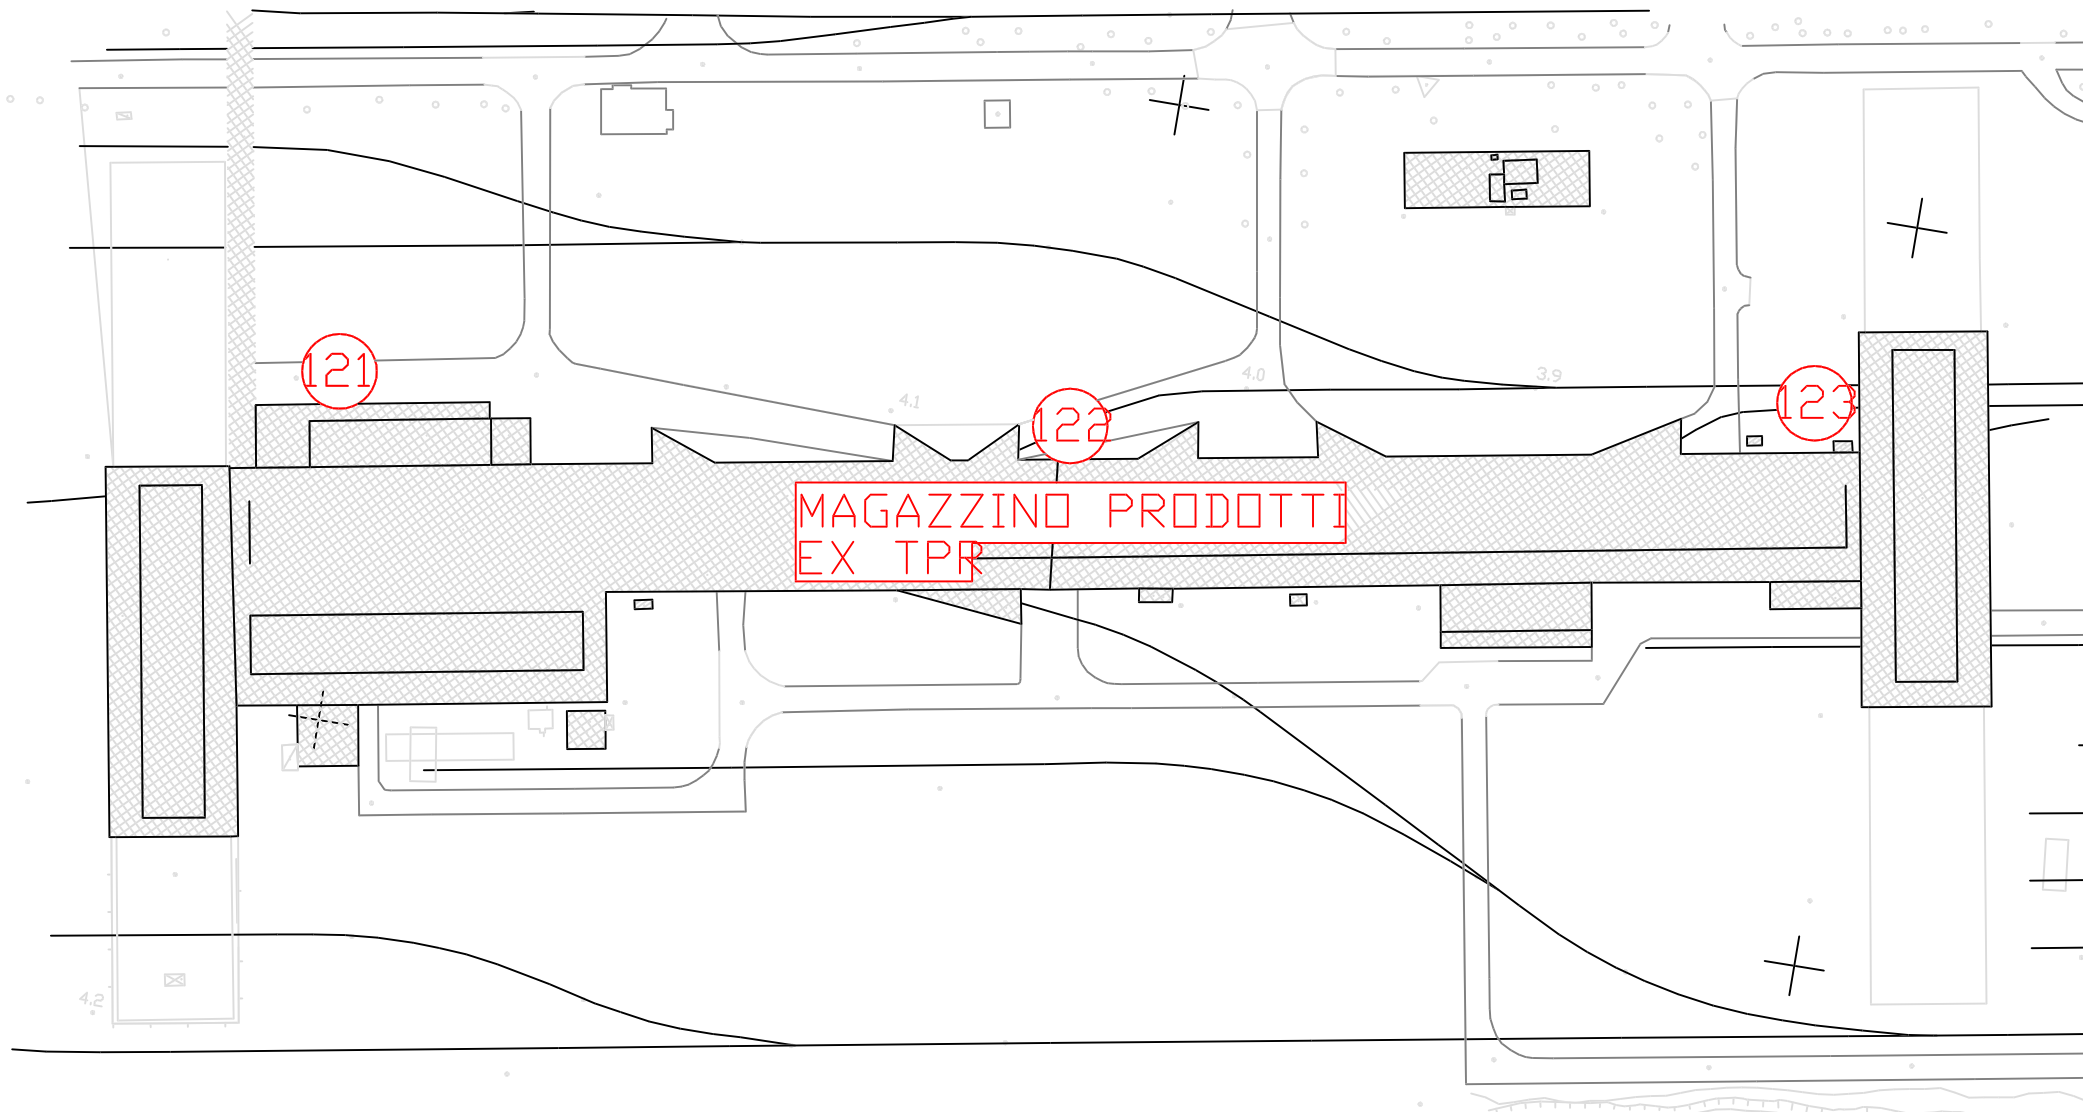

**LUCCHINIPIANTI**

STABILIMENTO DI PIOMBINO

AREA EX TPR


TAVOLA N°5

TITOLO

**POSTO ATTESA AMBULANZA**

IMP	DIS.	SCALE	NUMERAZIONE	REVIS.	DATA
LUCIP	De Simoni F		48097		14.06.00

CET PIO

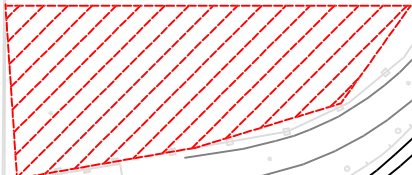

210

AGROITICA

200

MACCHINA  
A COLARE

203

LUCCHINI IMPIANTI

STABILIMENTO DI PIOMBINO

AREA AGROITICA

TAVOLA N°6

TITOLO

POSTO ATTESA AMBULANZA

IMP

DIS.

SCALE

NUMERAZIONE

REVIS

1

DATA

LUCID.

48097

28.11.02

MACCHINA  
A COLARE

203

BRICCHETTAGGIO

MENSA  
E SPOGLIATOIO  
AFO/4

AFO/4

208

202

AFO/4

206

STOCK HOUSE

201

205

UFFICI  
AFO/4

VASOHE FANGHI

LUCCHINI IMPIANTI

STABILIMENTO DI PIOMBINO

AREA AFO - MAC - SH

TAVOLA N°7

TITOLO

POSTO ATTESA AMBULANZA

IMP

DIS.

SCALE

NUMERAZIONE


REVS.

DATA

LUCID. De Simoni F.

48097

14.06.00

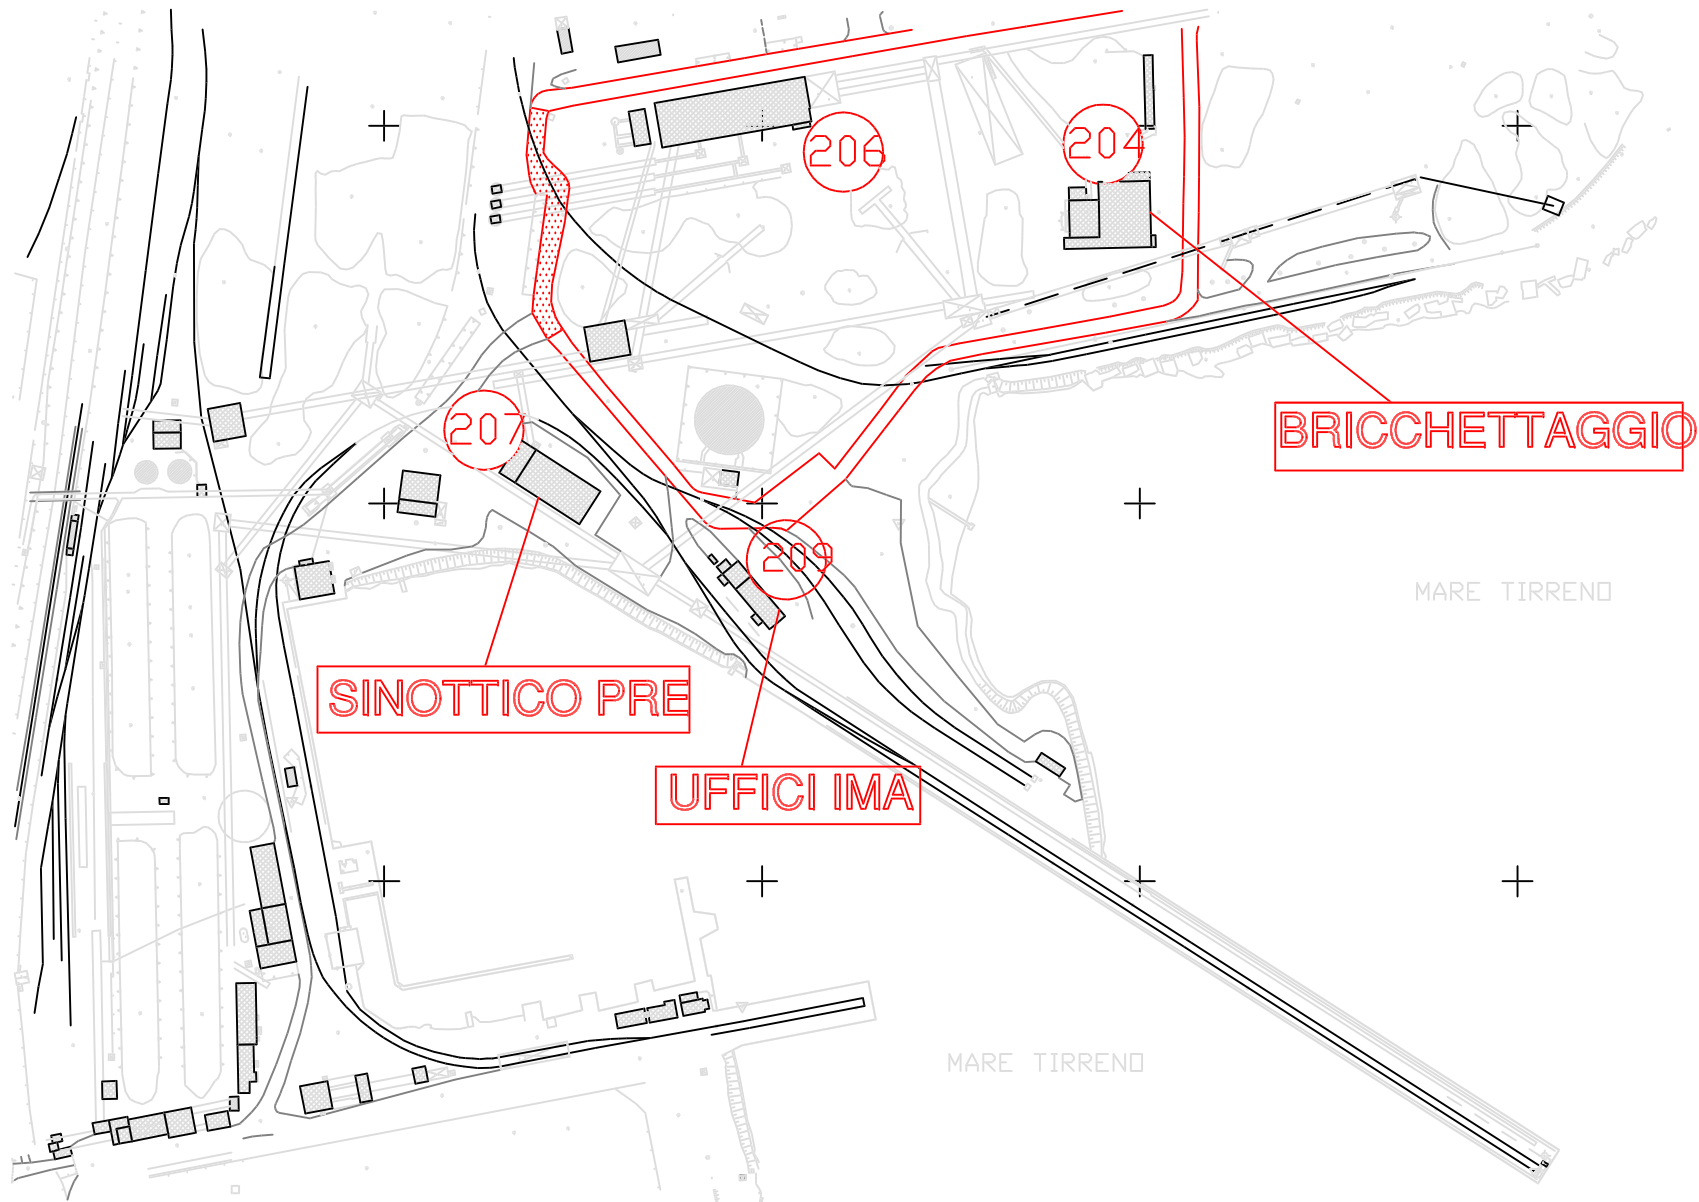

**LUCCHINI IMPIANTI**

STABILIMENTO DI PIOMBINO

AREA PRE - PONTILE

TAVOLA N°8

TITOLO

POSTO ATTESA AMBULANZA

IMP

DIS.

SCALE

NUMERAZIONE

REVIS


DATA

LUCID. De Simoni F.

48097

14.06.00



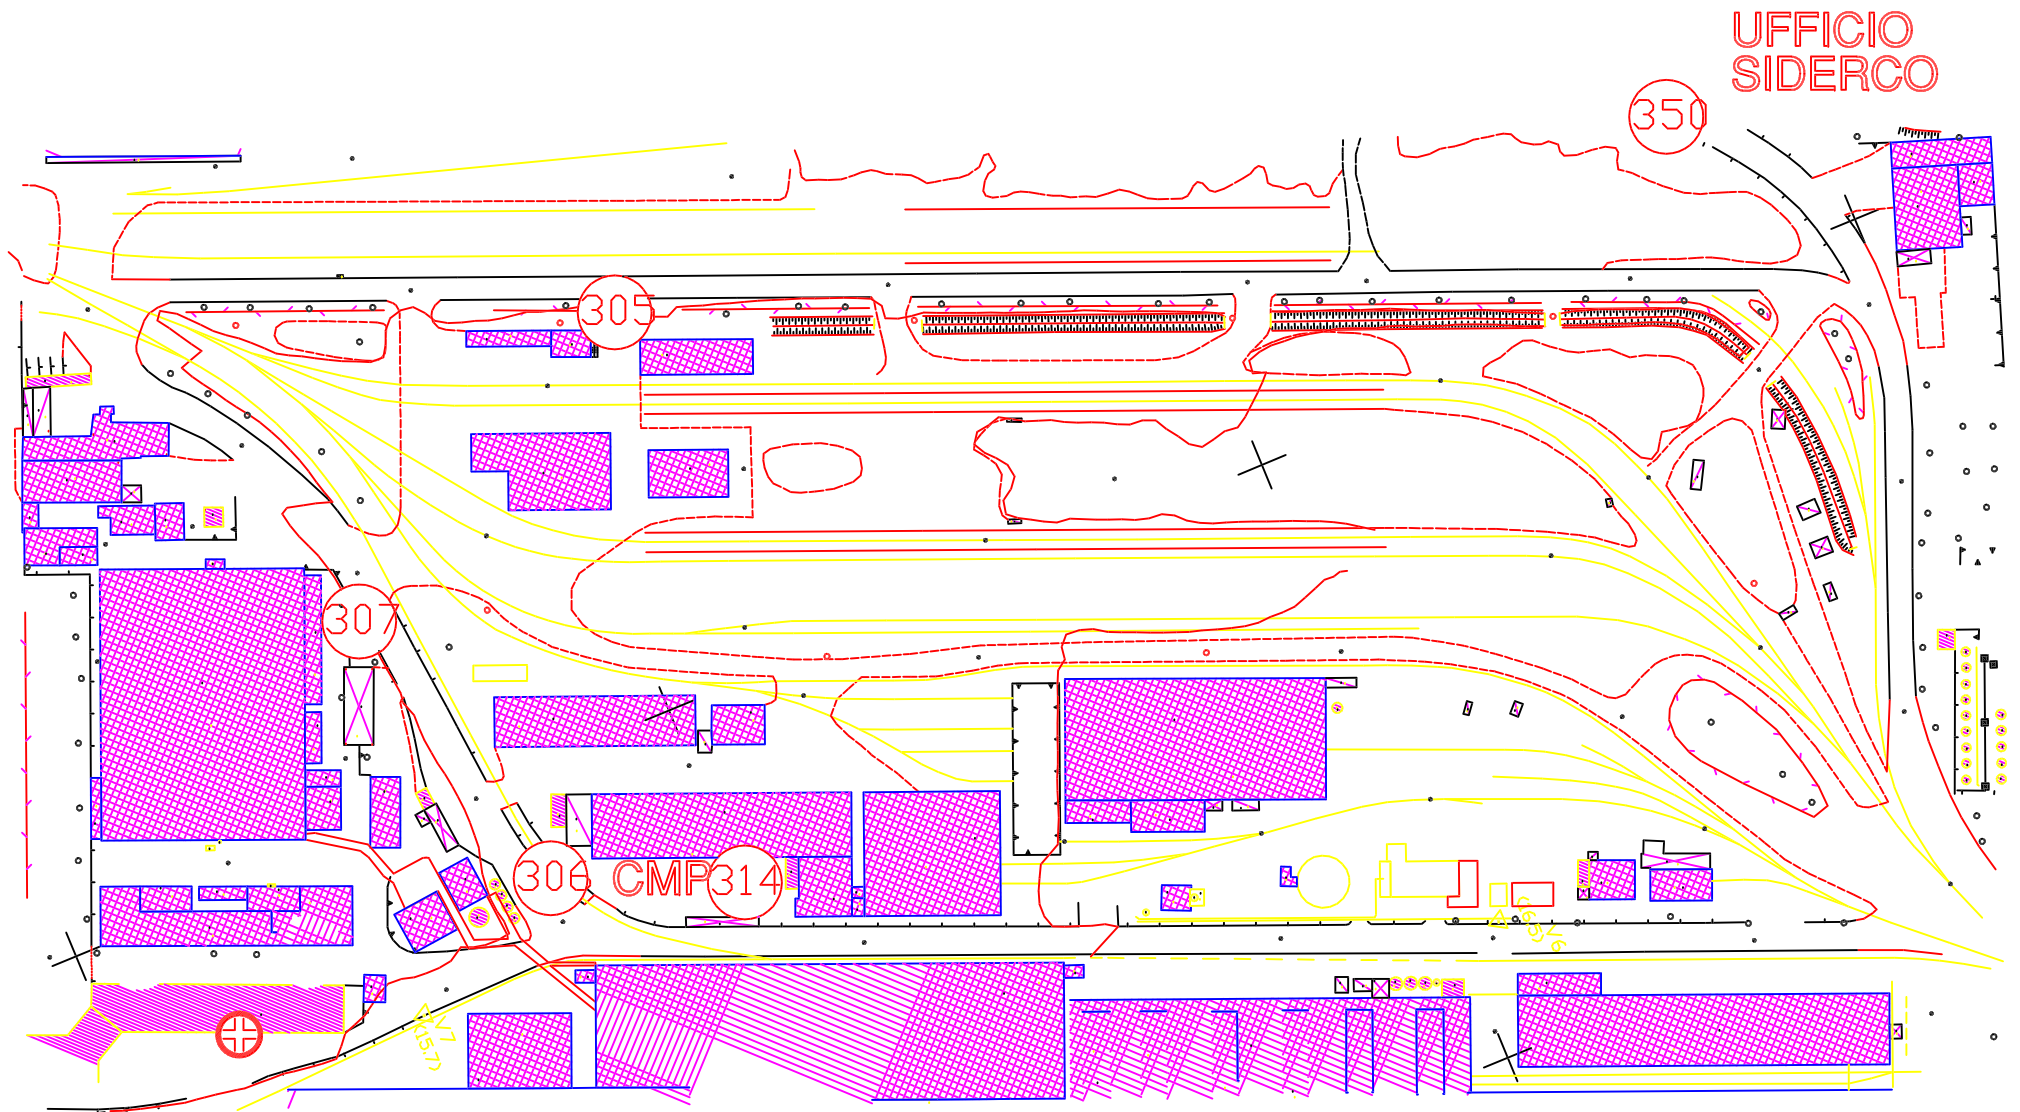

**LUCCHINI IMPIANTI**

STABILIMENTO DI PIOMBINO


**AREA ROTTAMI**

**TAVOLA N°9**

TITOLO

**POSTO ATTESA AMBULANZA**

IMP	DIS.	SCALE	NUMERAZIONE	REVIS.	DATA
LUCID.	De Simoni F.		<b>48097</b>		<b>14.06.00</b>

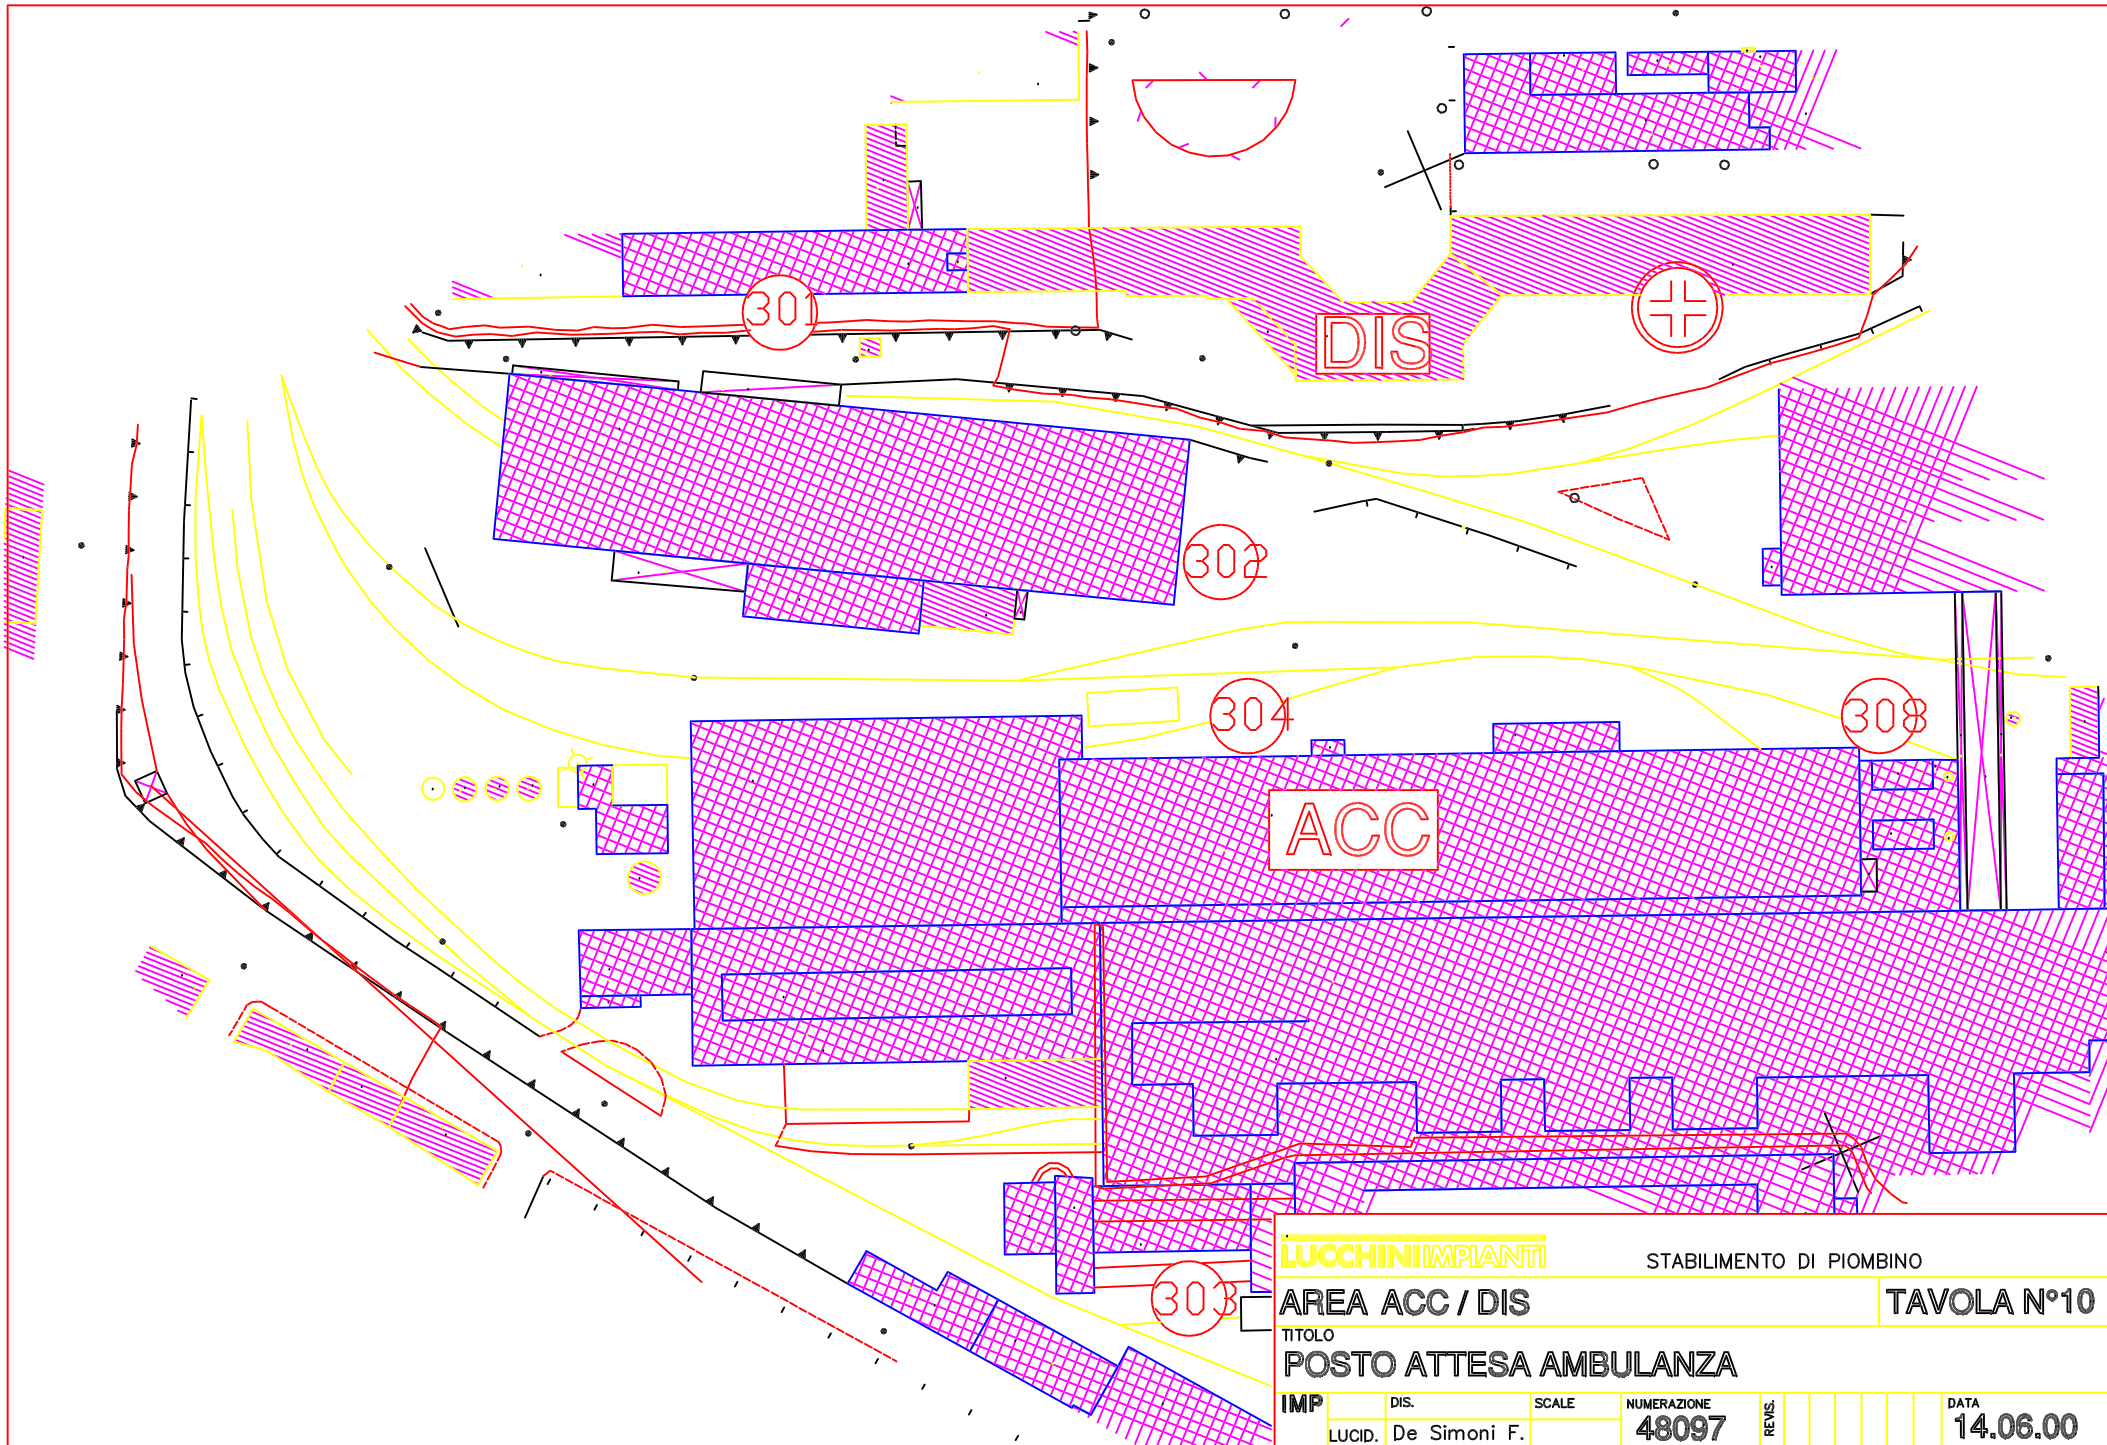

**LUCCHINIIMPIANTI**


STABILIMENTO DI PIOMBINO

**AREA ACC / DIS**

**TAVOLA N°10**

TITOLO  
**POSTO ATTESA AMBULANZA**

IMP	DIS.	SCALE	NUMERAZIONE	REVIS.	DATA
LUCID.	De Simoni F.		<b>48097</b>		<b>14.06.00</b>

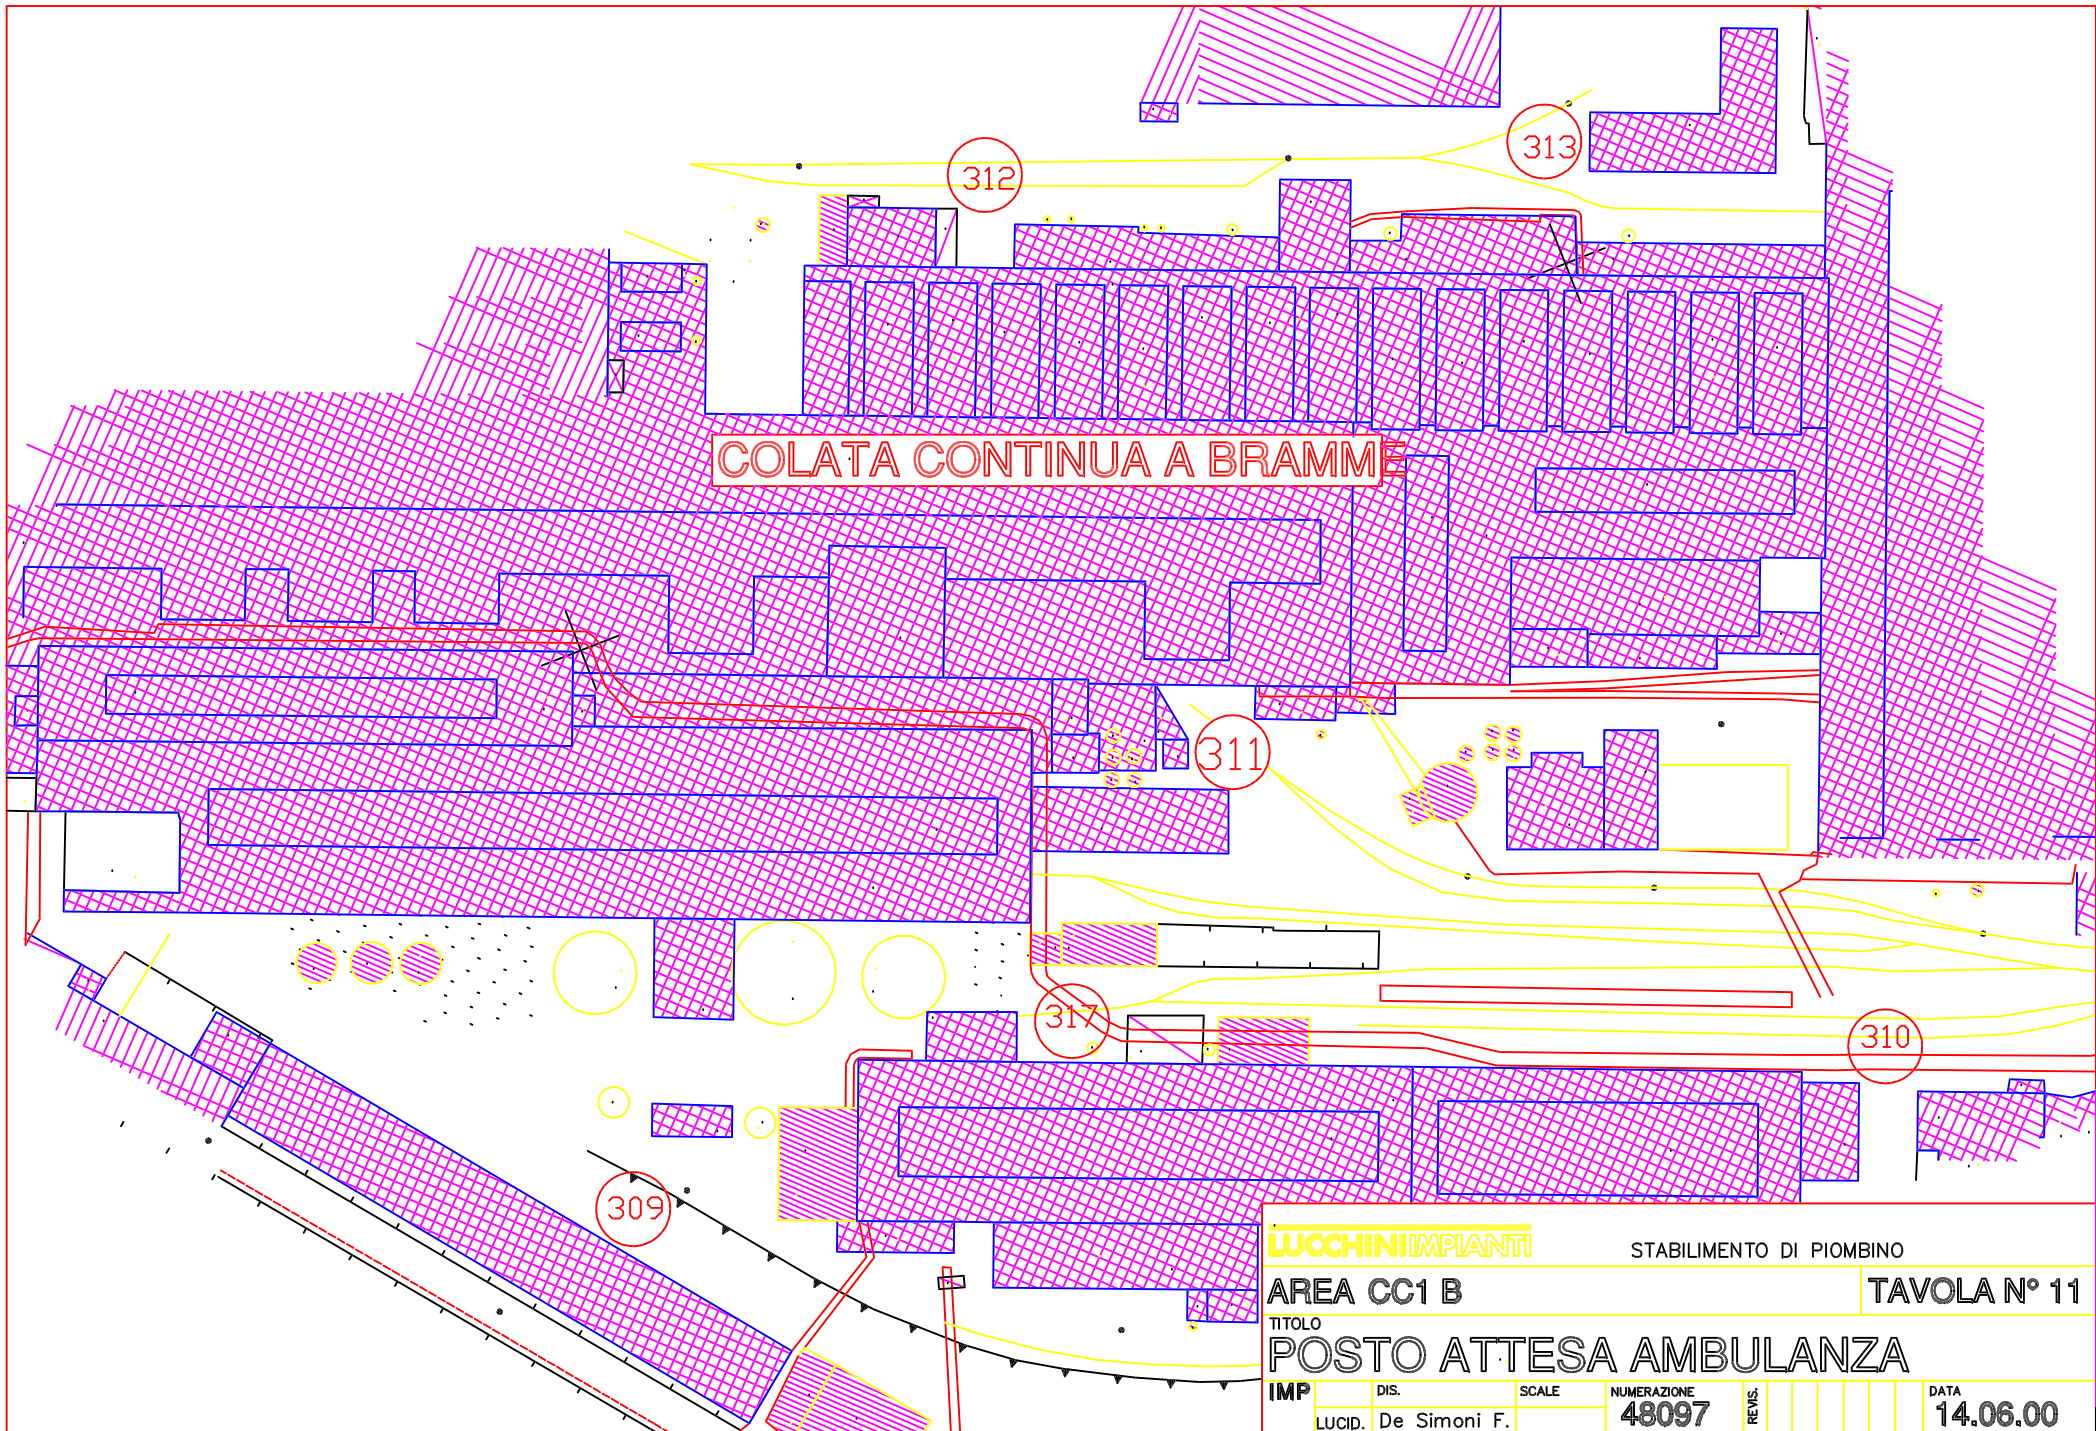

**COLATA CONTINUA A BRAMME**

**LUCCHINIPIANTI**

STABILIMENTO DI PIOMBINO

**AREA CC1 B**

**TAVOLA N° 11**

TITOLO

**POSTO ATTESA AMBULANZA**

IMP

DIS.

SCALE

NUMERAZIONE


REVIS.

DATA


LUCID. De Simoni F.

**48097**


**14.06.00**

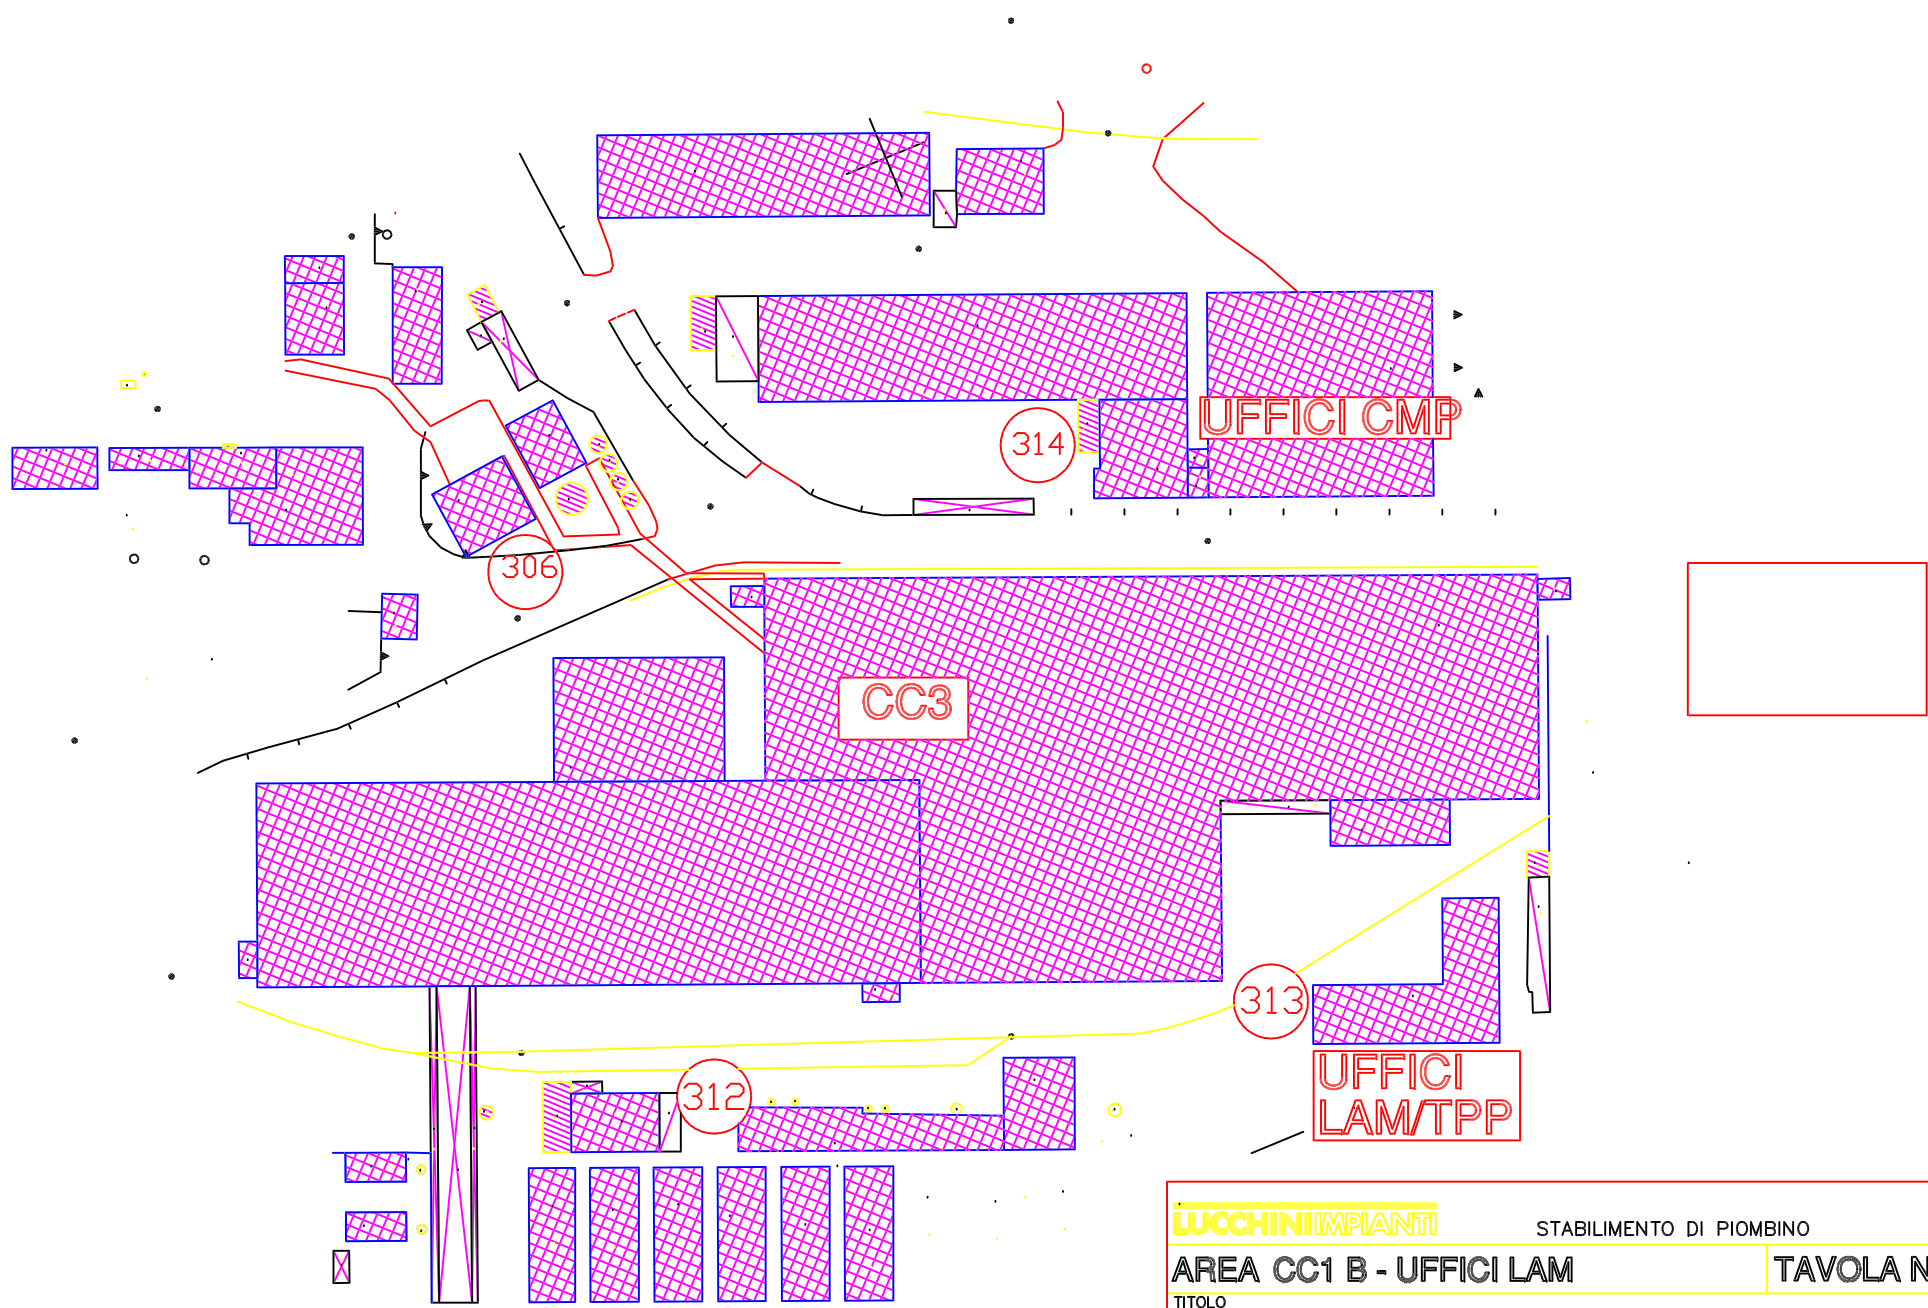

<b>LUCCHINI IMPIANTI</b>		STABILIMENTO DI PIOMBINO			
AREA CC1 B - UFFICI LAM			TAVOLA N°12		
TITOLO					
<b>POSTO ATTESA AMBULANZA</b>					
<b>IMP</b>	DIS.	SCALE	NUMERAZIONE	REVIS.	DATA
LUCID.	De Simoni F.		<b>48097</b>		<b>14.06.00</b>

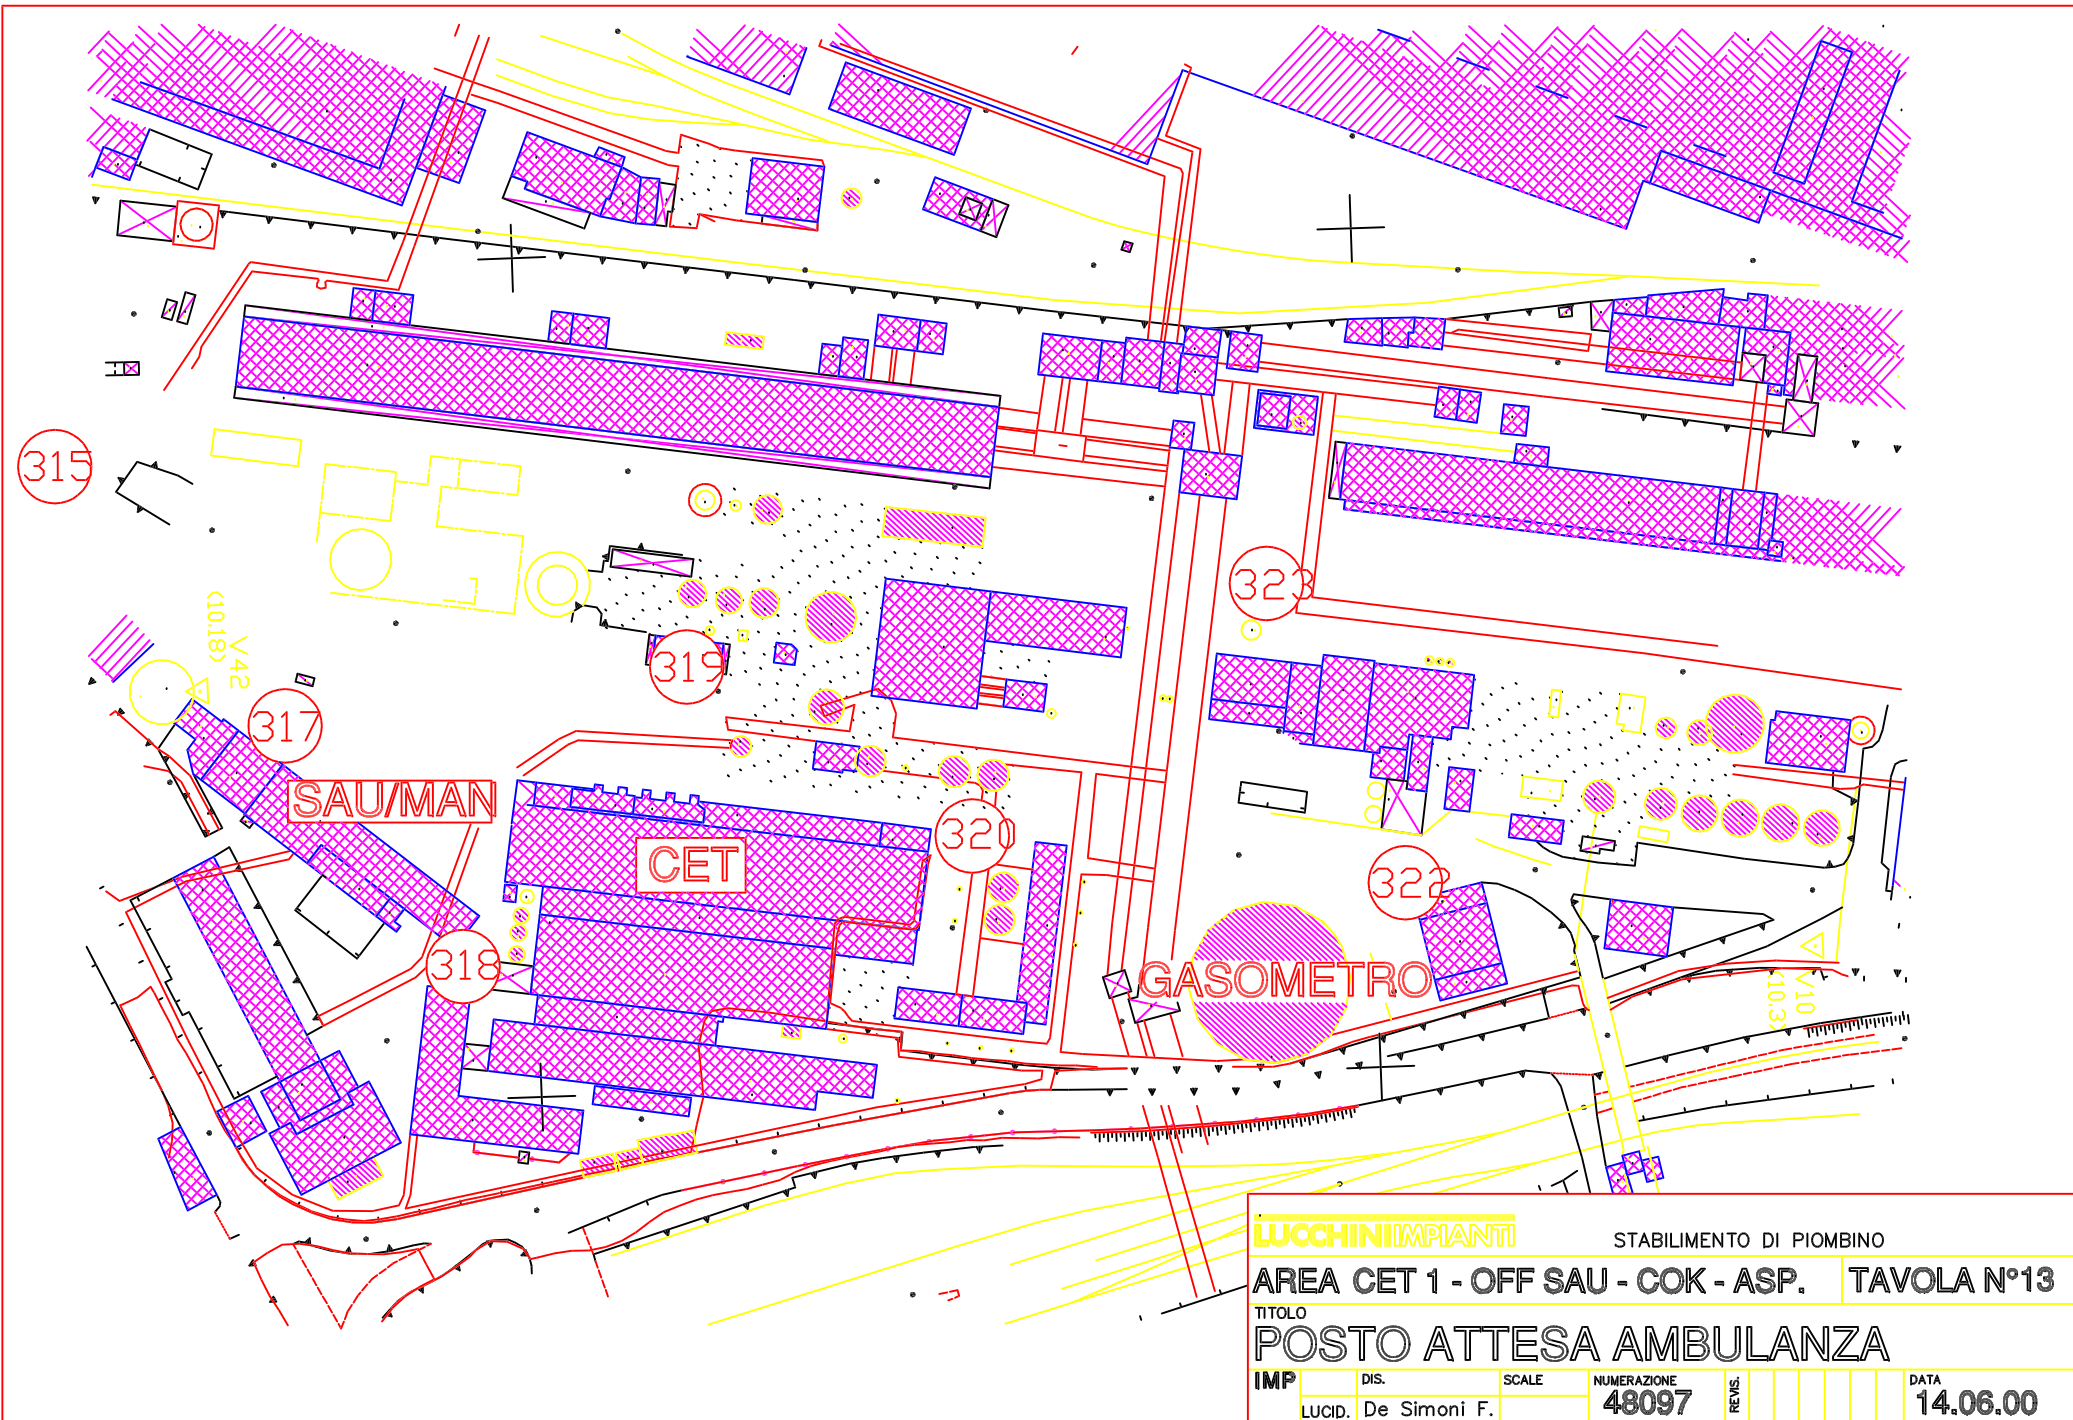

<b>LUCCHINI IMPIANTI</b>		STABILIMENTO DI PIOMBINO	
<b>AREA CET 1 - OFF SAU - COK - ASP.</b>		<b>TAVOLA N°13</b>	
TITOLO			
<b>POSTO ATTESA AMBULANZA</b>			
<b>IMP</b>	DIS.	SCALE	NUMERAZIONE
LUCID.	De Simoni F.		<b>48097</b>
			REVIS.
			DATA
			<b>14.06.00</b>

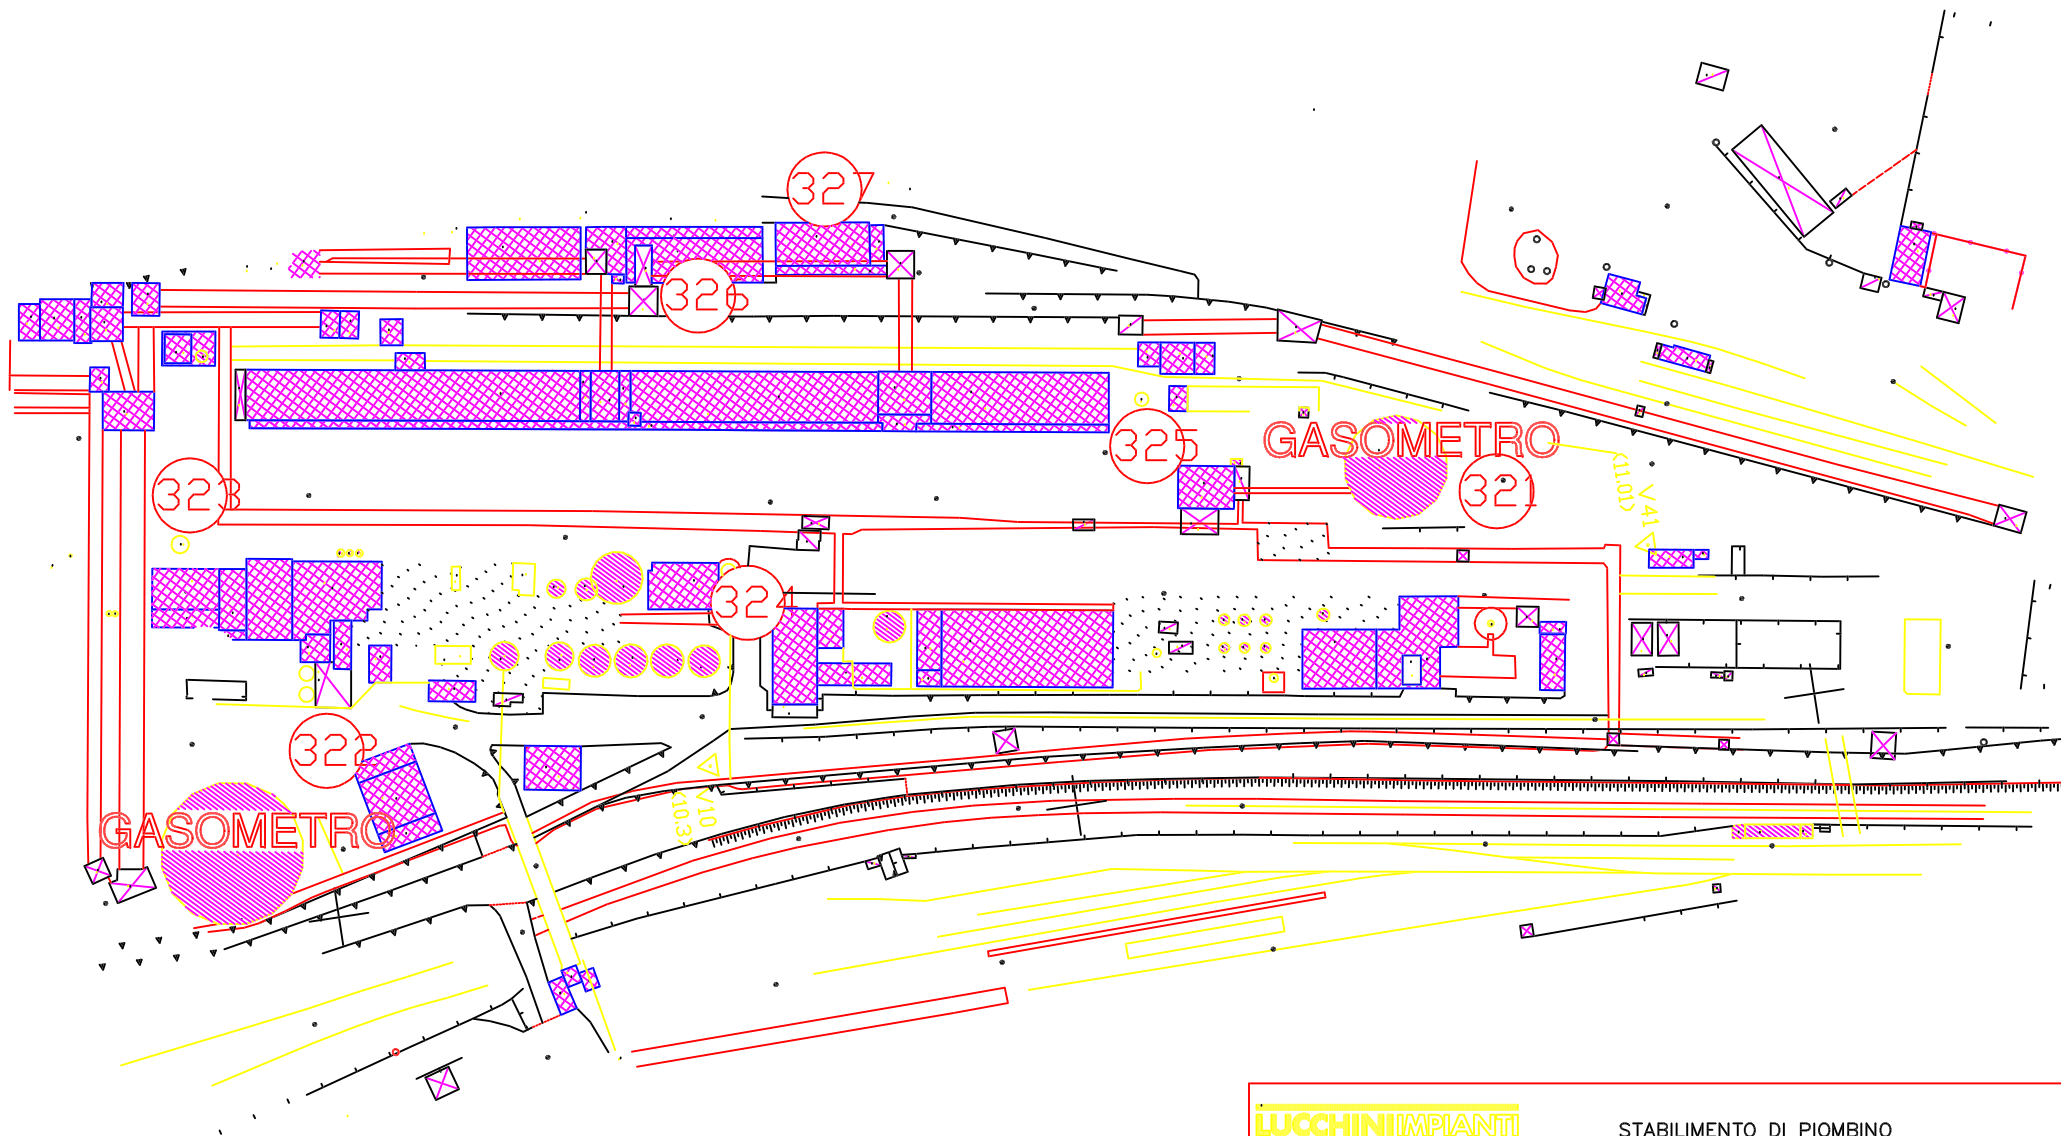

**LUCCHINI IMPIANTI**

STABILIMENTO DI PIOMBINO


**AREA COK**

**TAVOLA N°14**

TITOLO


**POSTO ATTESA AMBULANZA**

IMP	DIS.	SCALE	NUMERAZIONE	REVIS.	DATA
LUCID.	De Simoni F.		<b>48097</b>		<b>14.06.00</b>

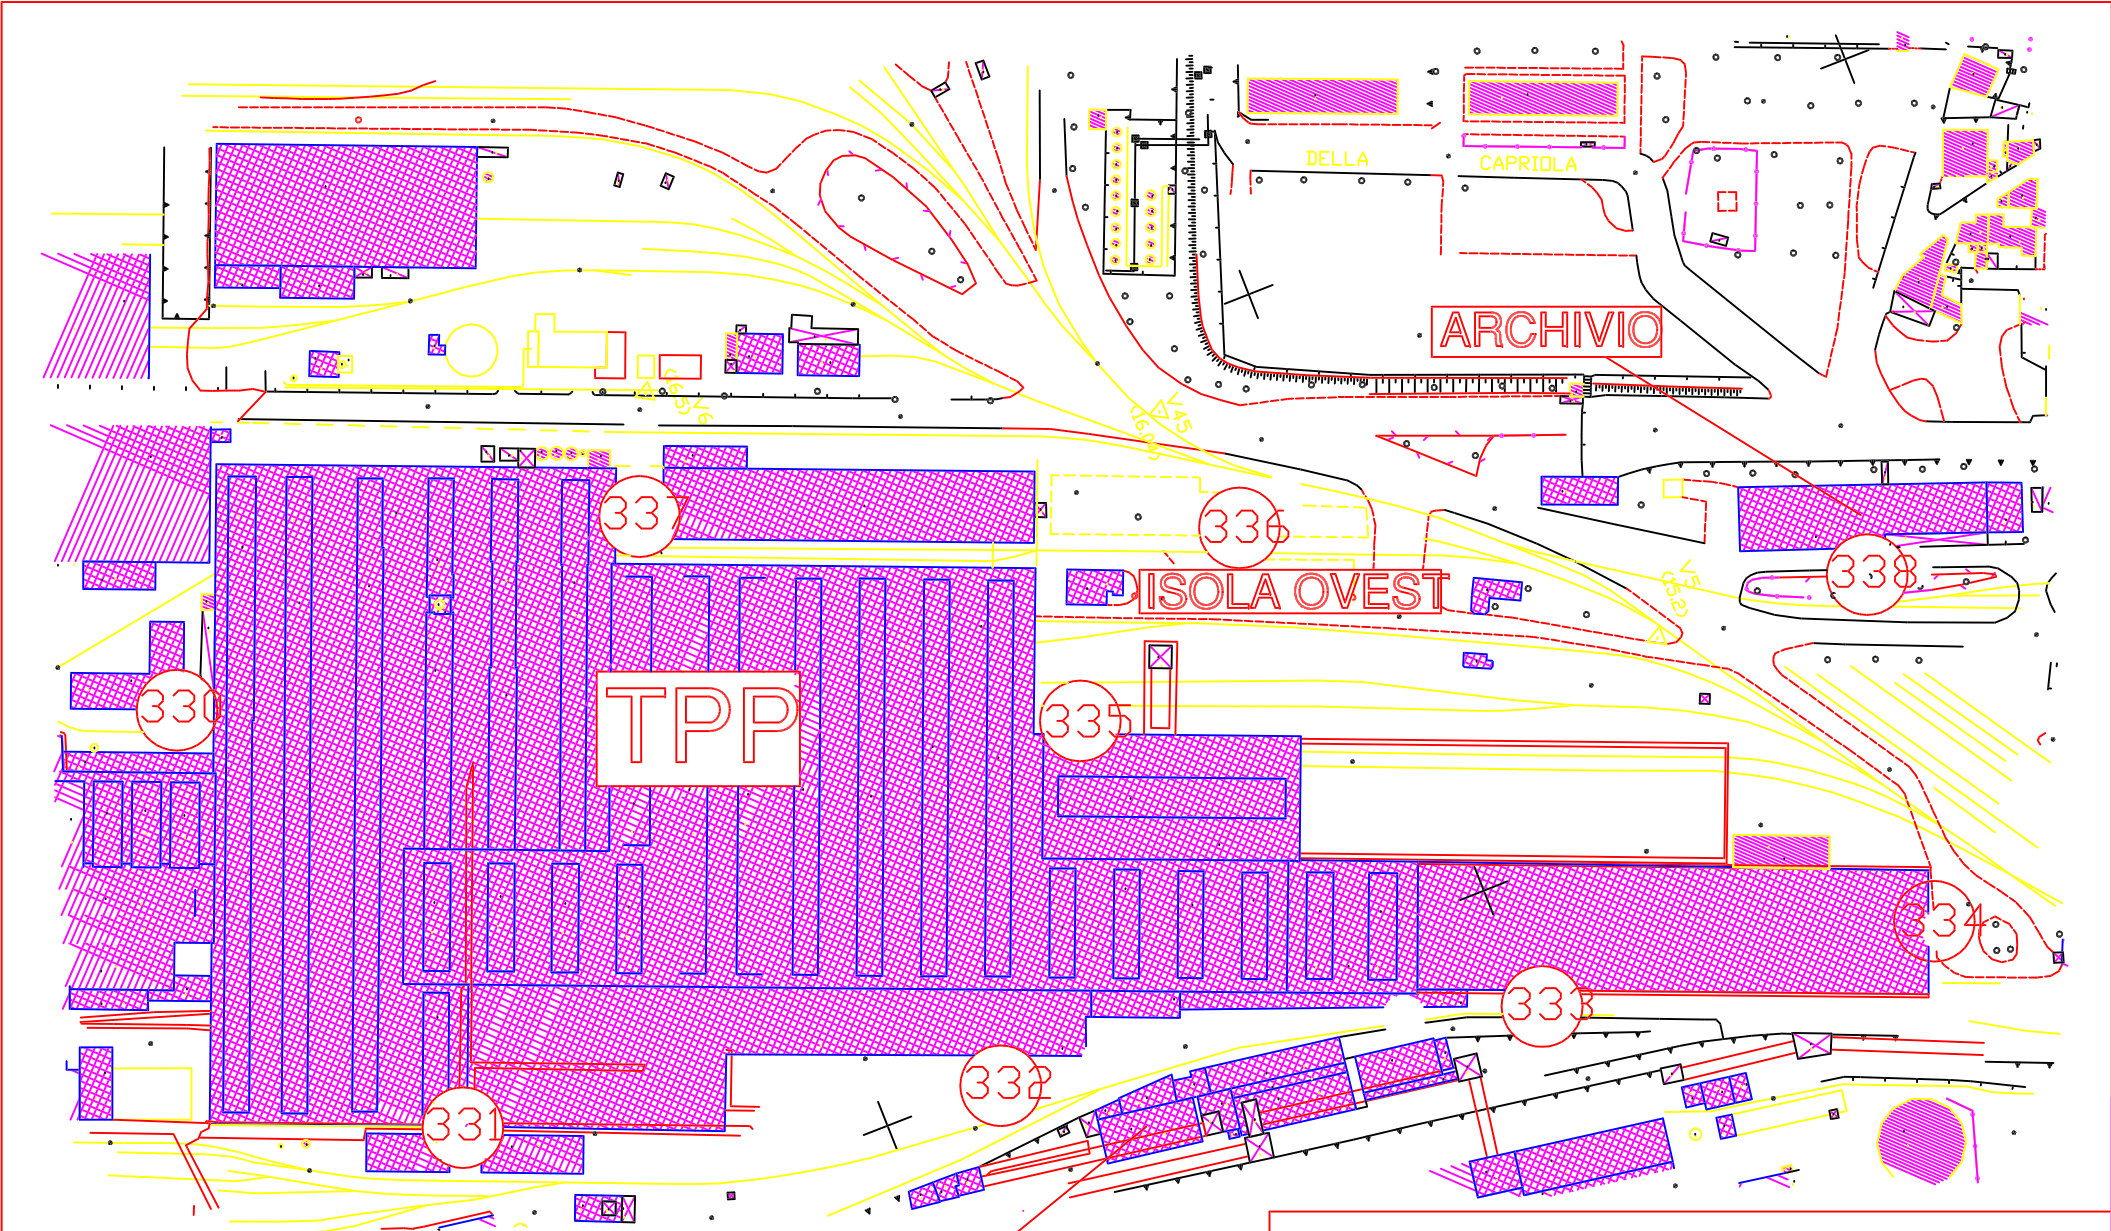

SPOGLIATOI COK

<b>LUCCHINI IMPIANTI</b>		STABILIMENTO DI PIOMBINO	
<b>AREA TPP</b>		<b>TAVOLA N°15</b>	
TITOLO			
<b>POSTO ATTESA AMBULANZA</b>			
<b>IMP</b>	DIS.	SCALE	NUMERAZIONE
LUCID.	De Simoni F.		<b>48097</b>
		REVIS.	DATA
			<b>14.06.00</b>

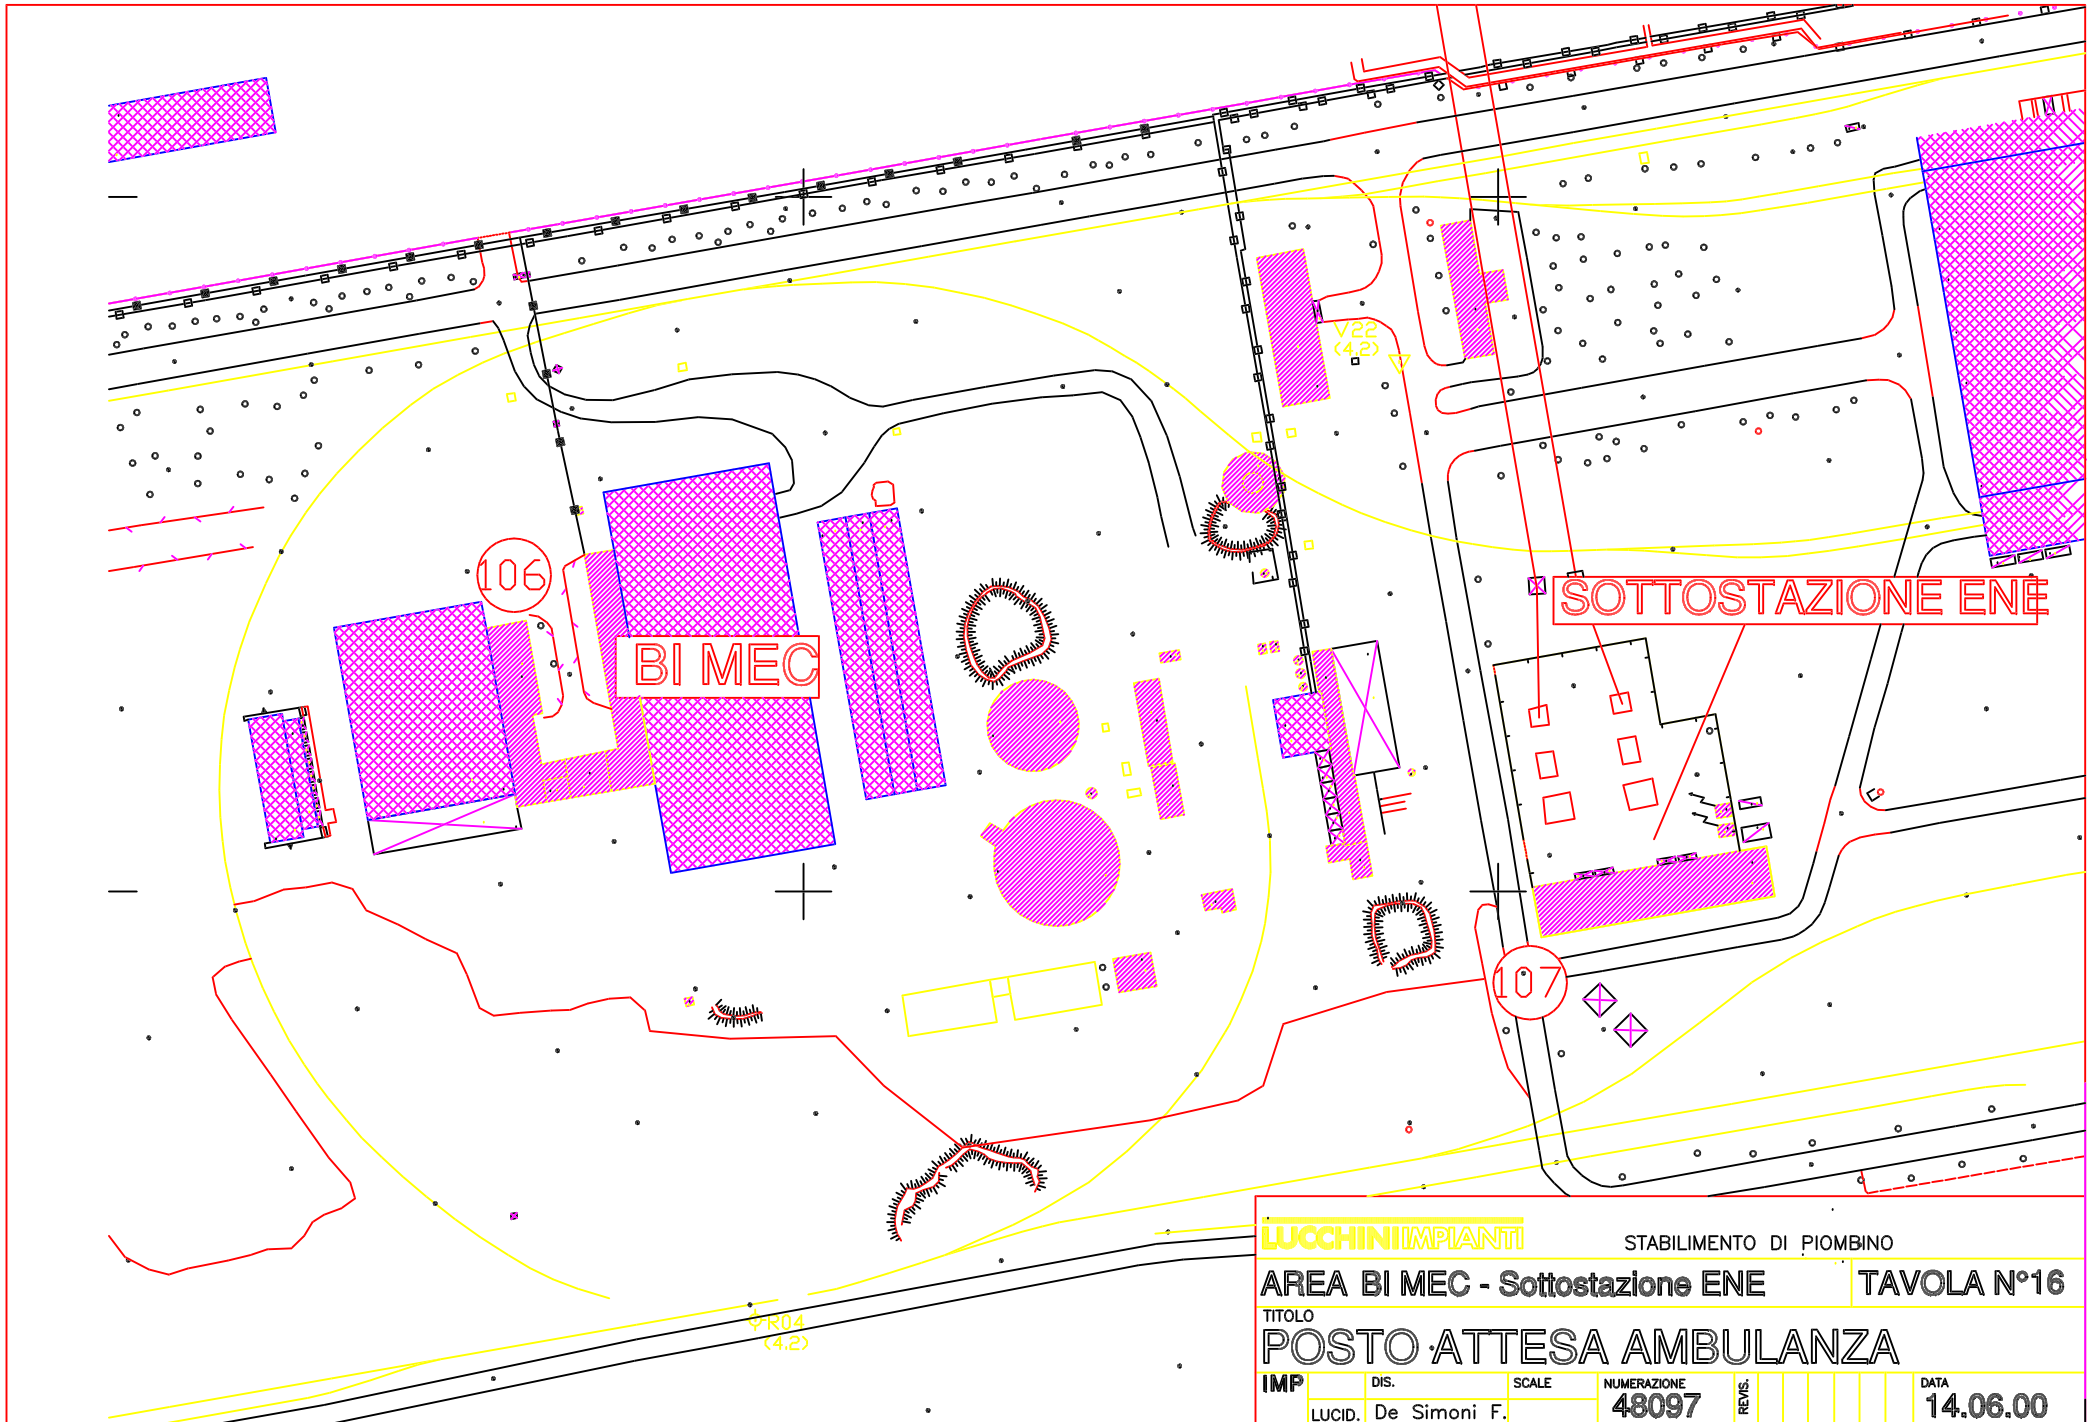

**LUCCHINIPIANTI**

STABILIMENTO DI PIOMBINO

**AREA BI MEC - Sottostazione ENE**

**TAVOLA N°16**

TITOLO

**POSTO ATTESA AMBULANZA**

**IMP**

DIS.

SCALE

NUMERAZIONE

REVIS.

DATA

LUCID. De Simoni F.

**48097**

**14.06.00**