



SEZIONE	3.25
PROGETTO	3.569
DIST.PROG.	420.000
DIST.PREC.	20.000
DIST.SUCC.	7.885

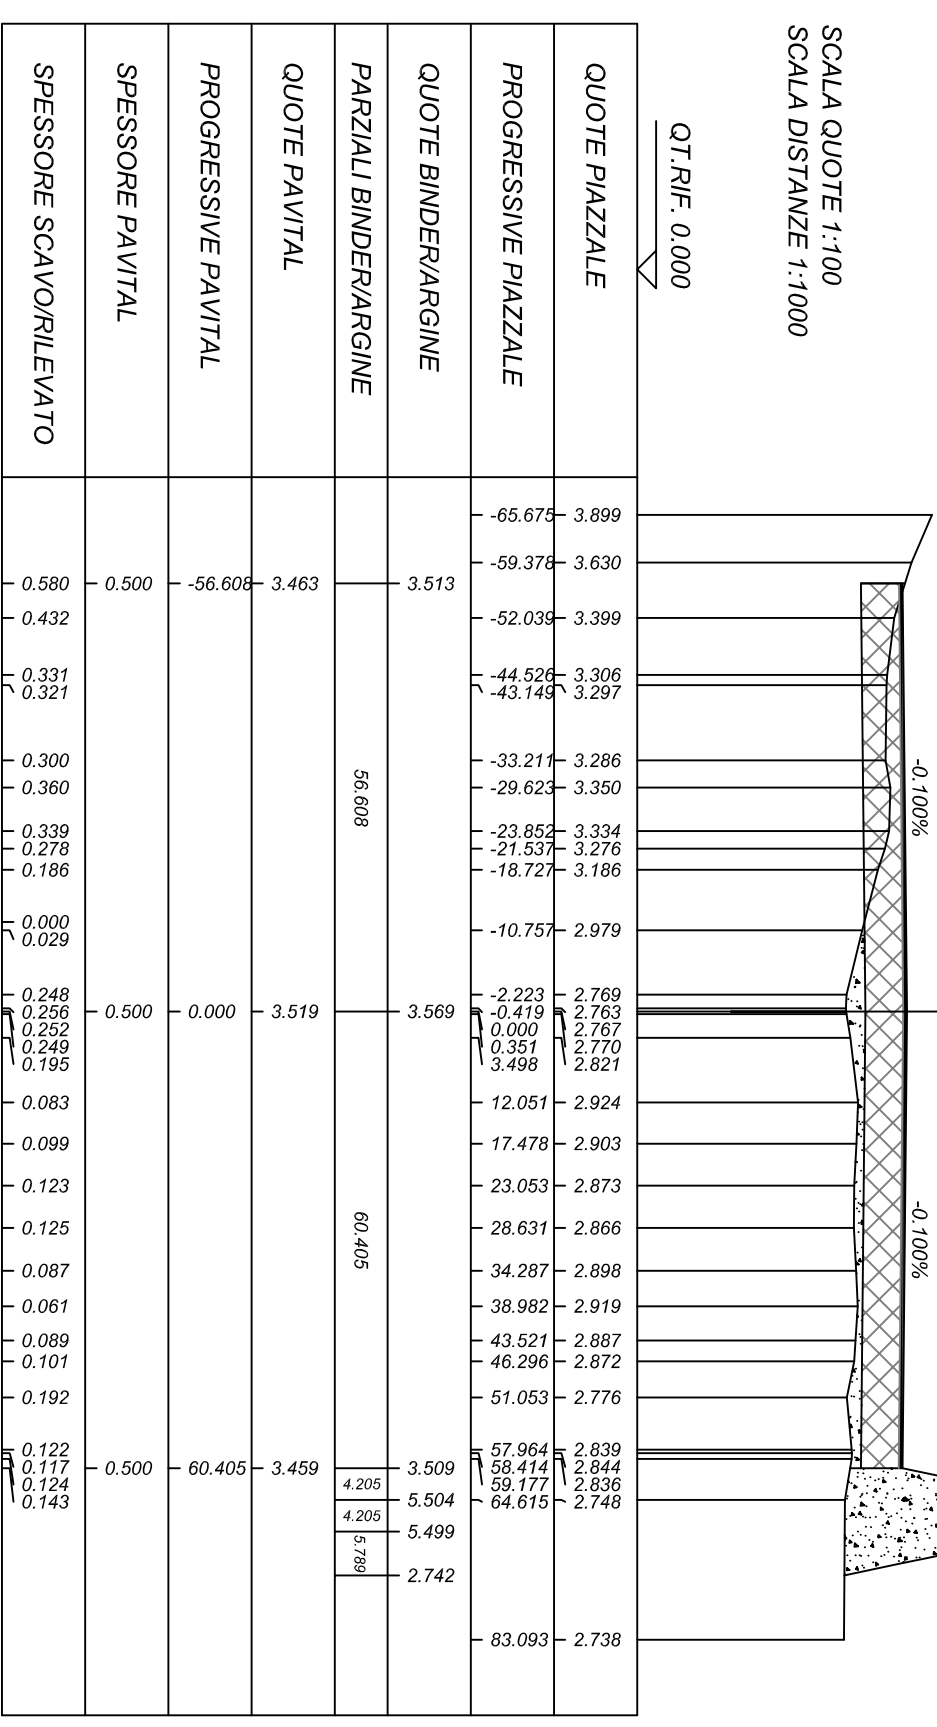


SEZIONE N. : 25
QT. PROGETTO : 3.569
DIST.PROG. : 420.000
DIST.PREC. : 20.000
DIST.SUCC. : 7.885

SEZIONE	3.26
PROGETTO	3.581
DIST.PROG.	440.000
DIST.PREC.	12.115
DIST.SUCC.	1.115

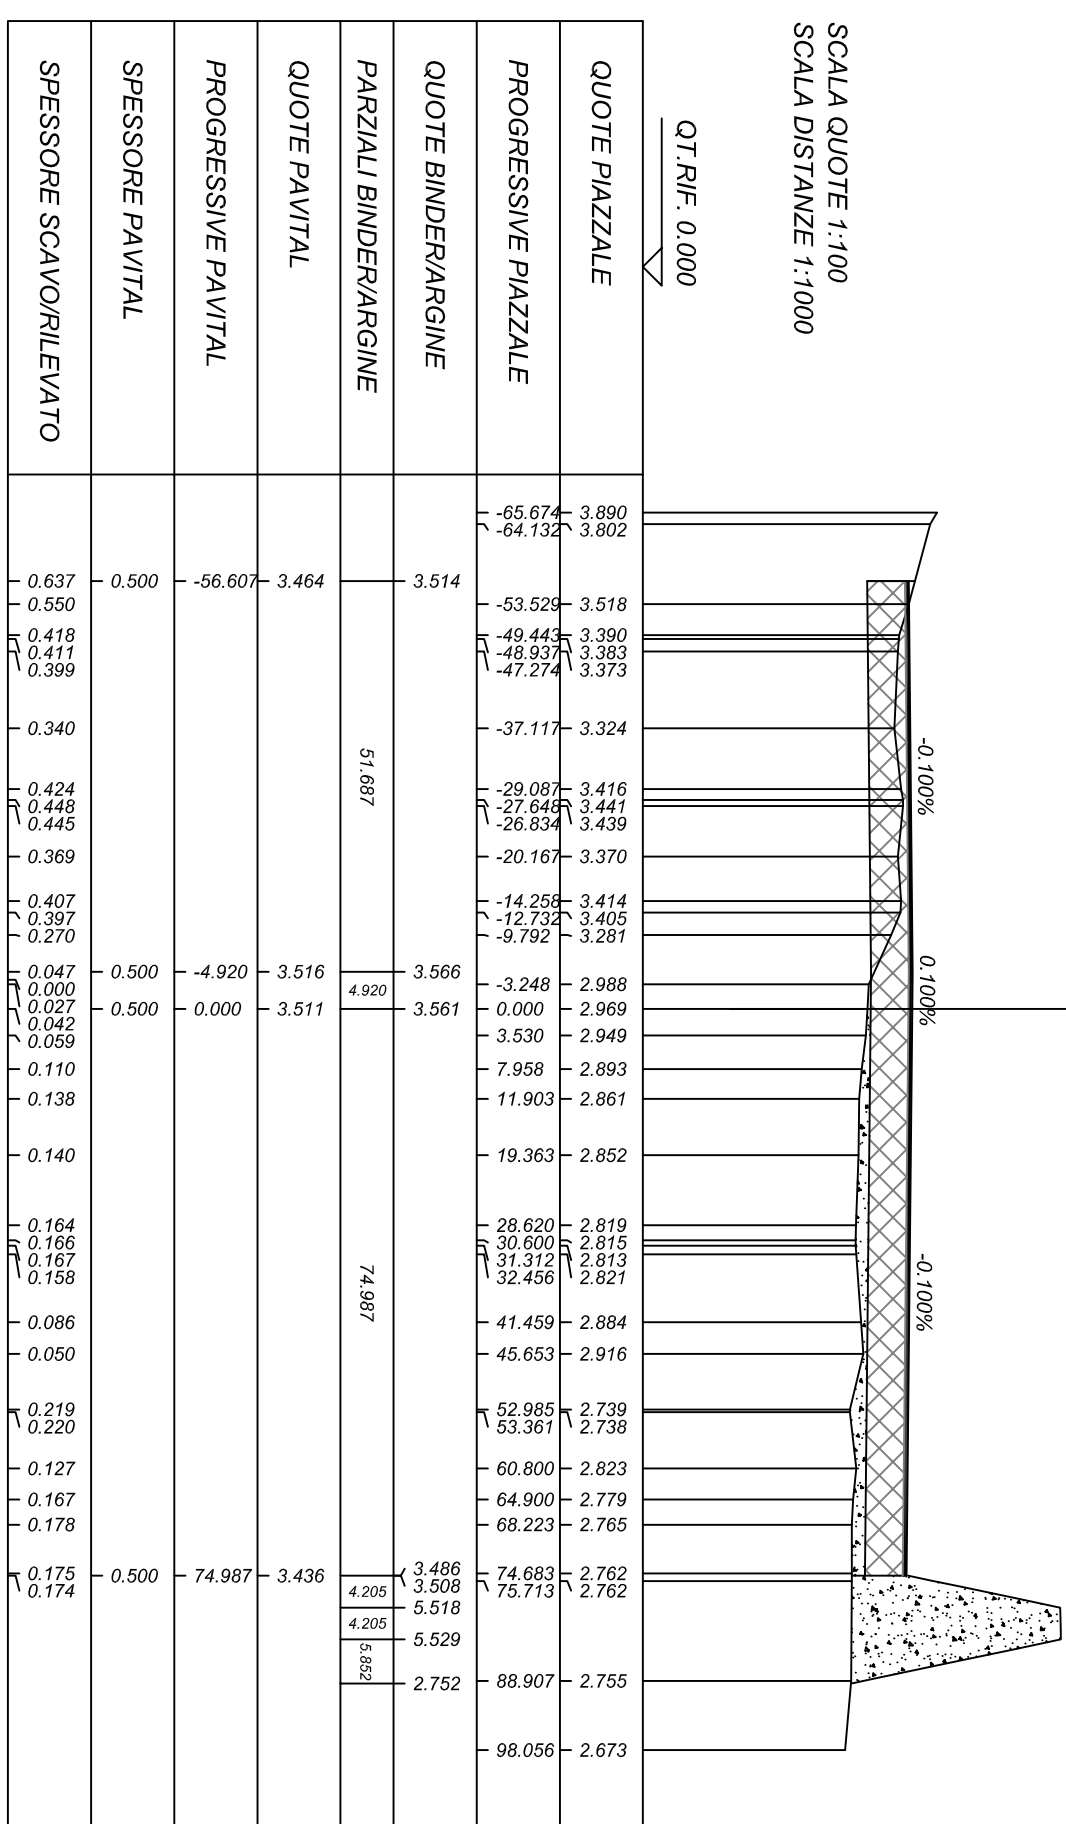


SEZIONE N. : 26
QT. PROGETTO : 3.581
DIST.PROG. : 440.000
DIST.PREC. : 12.115
DIST.SUCC. : 1.115

SEZIONE	3.27
PROGETTO	3.549
DIST.PROG.	440.000
DIST.PREC.	12.115
DIST.SUCC.	1.187

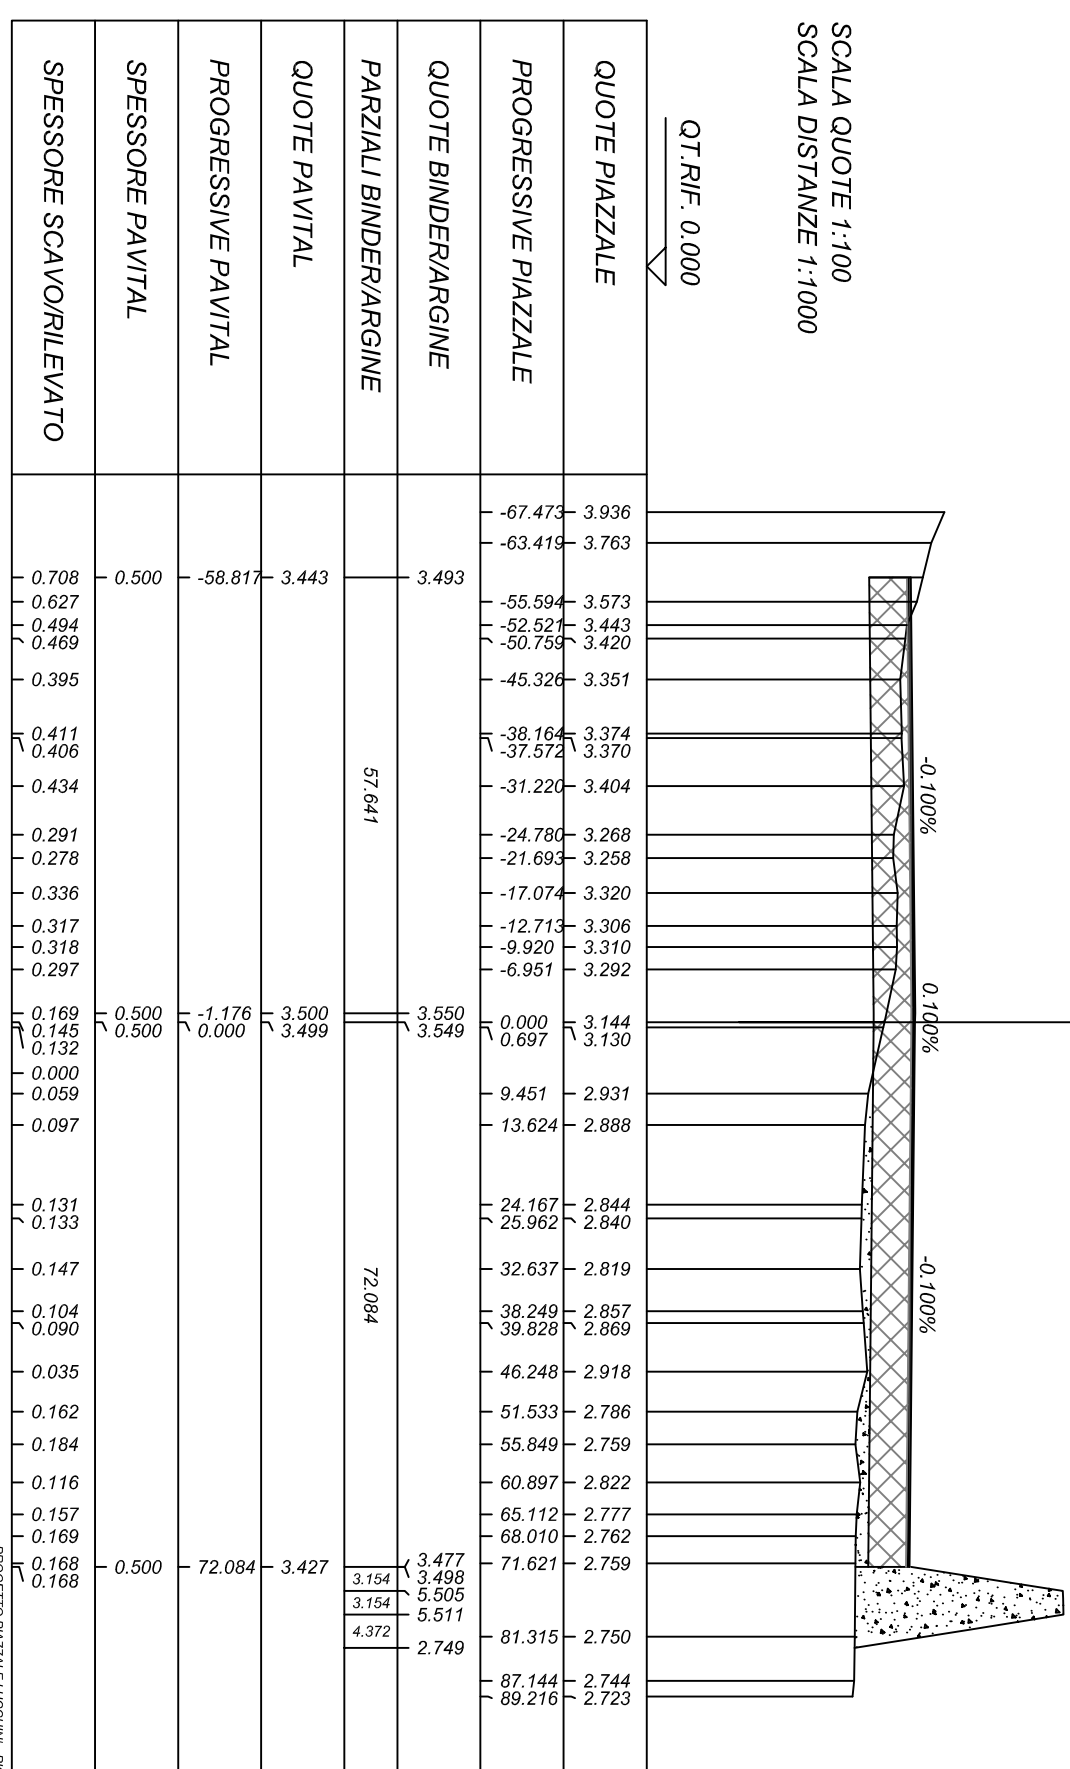


SEZIONE N. : 27
QT. PROGETTO : 3.549
DIST.PROG. : 440.000
DIST.PREC. : 12.115
DIST.SUCC. : 1.187

SEZIONE	3.28
PROGETTO	3.537
DIST.PROG.	461.697
DIST.PREC.	17.887
DIST.SUCC.	4.389

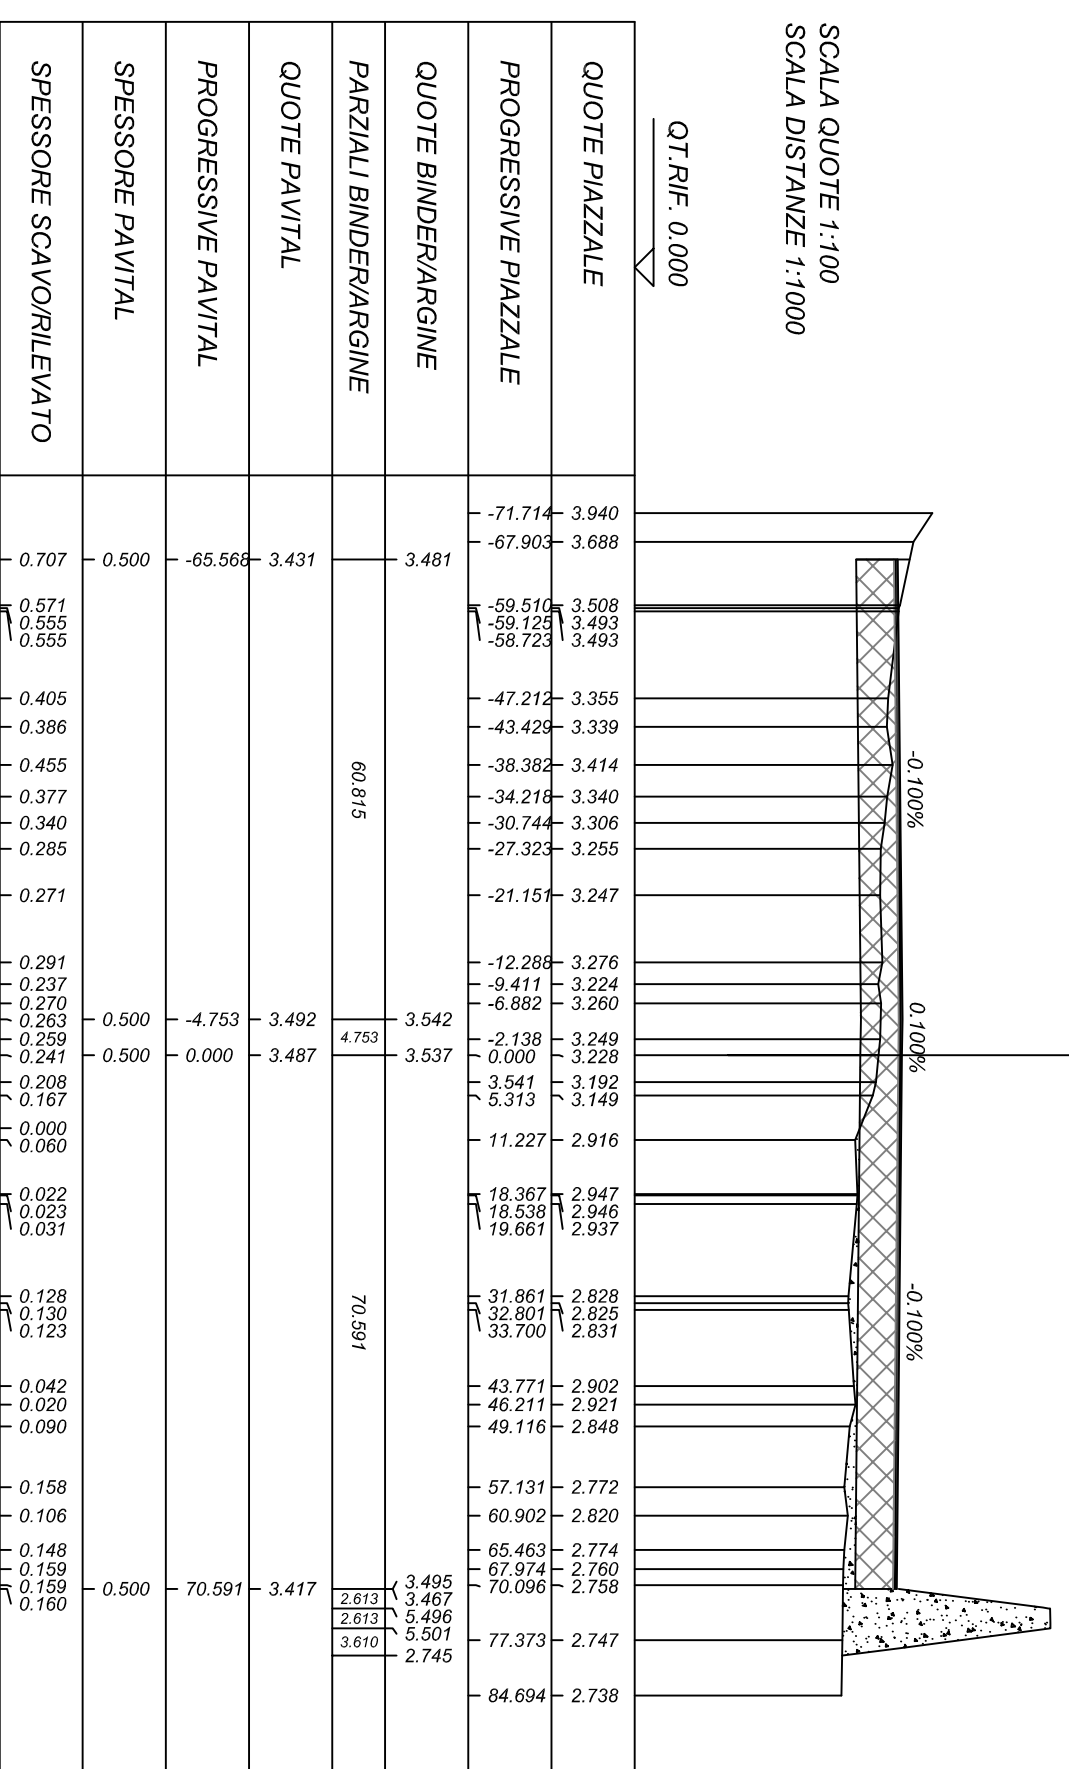


SEZIONE N. : 28
QT. PROGETTO : 3.537
DIST.PROG. : 461.697
DIST.PREC. : 17.887
DIST.SUCC. : 4.389

SEZIONE	3.29
PROGETTO	3.333
DIST.PROG.	456.083
DIST.PREC.	3.917
DIST.SUCC.	3.917

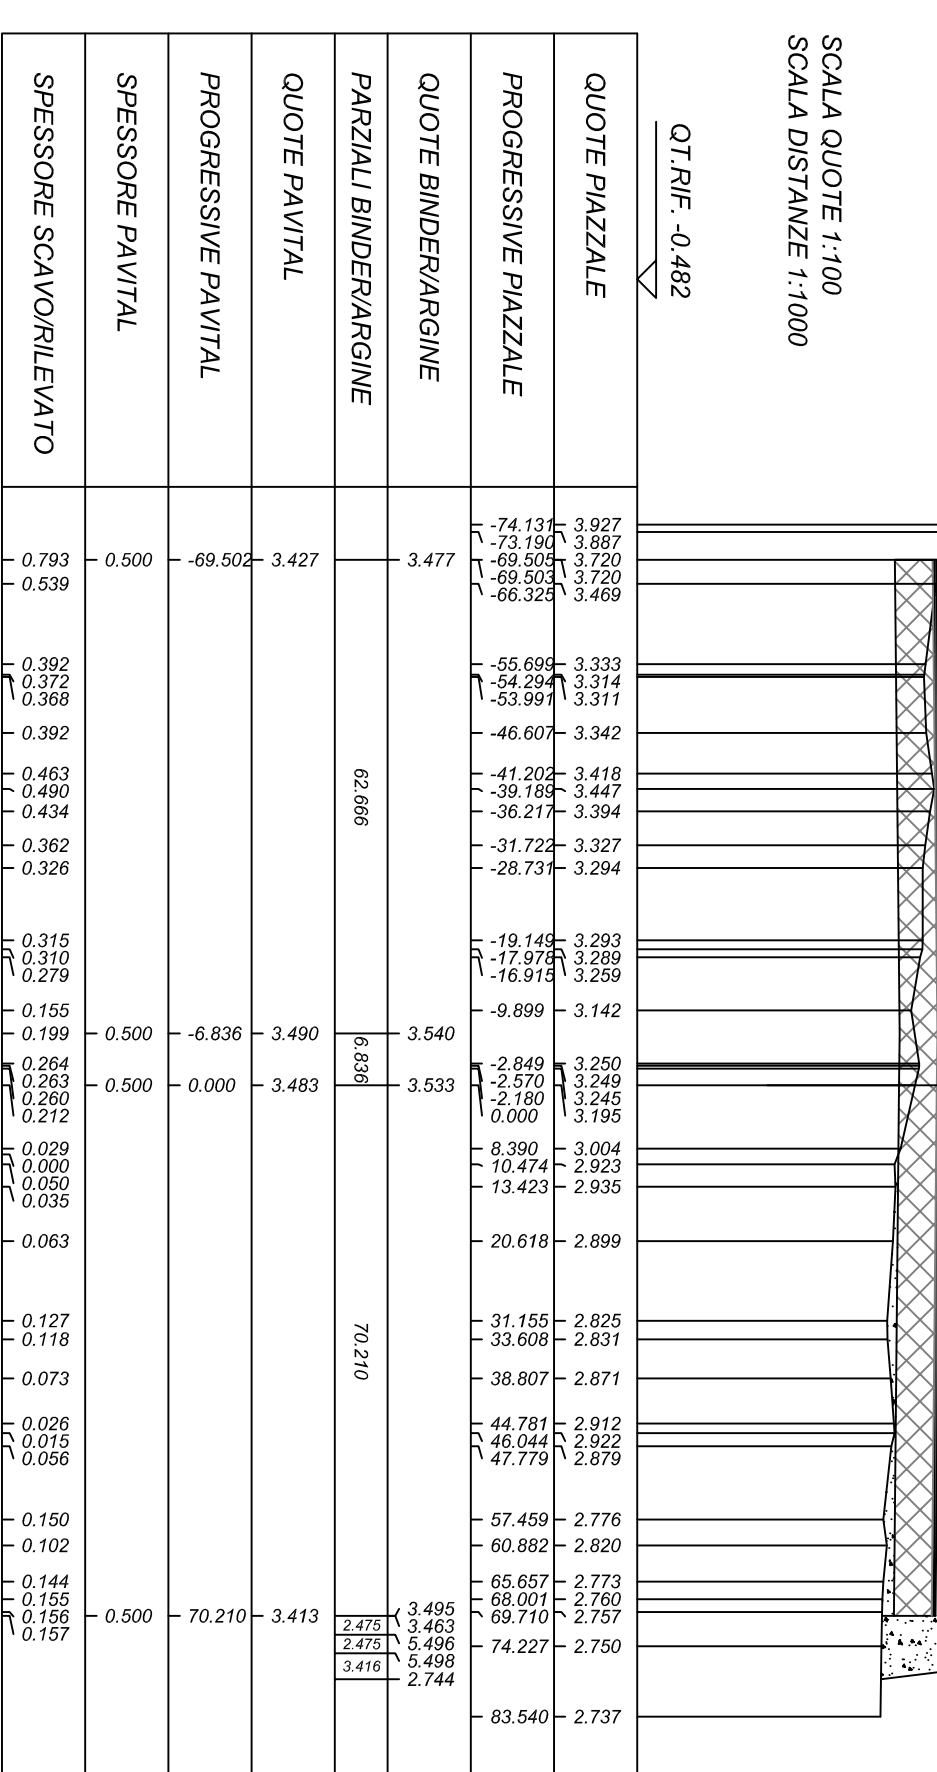


SEZIONE N. : 29
QT. PROGETTO : 3.333
DIST.PROG. : 456.083
DIST.PREC. : 3.917
DIST.SUCC. : 3.917

SEZIONE	3.30
PROGETTO	3.537
DIST.PROG.	500.000
DIST.PREC.	20.000
DIST.SUCC.	15.509

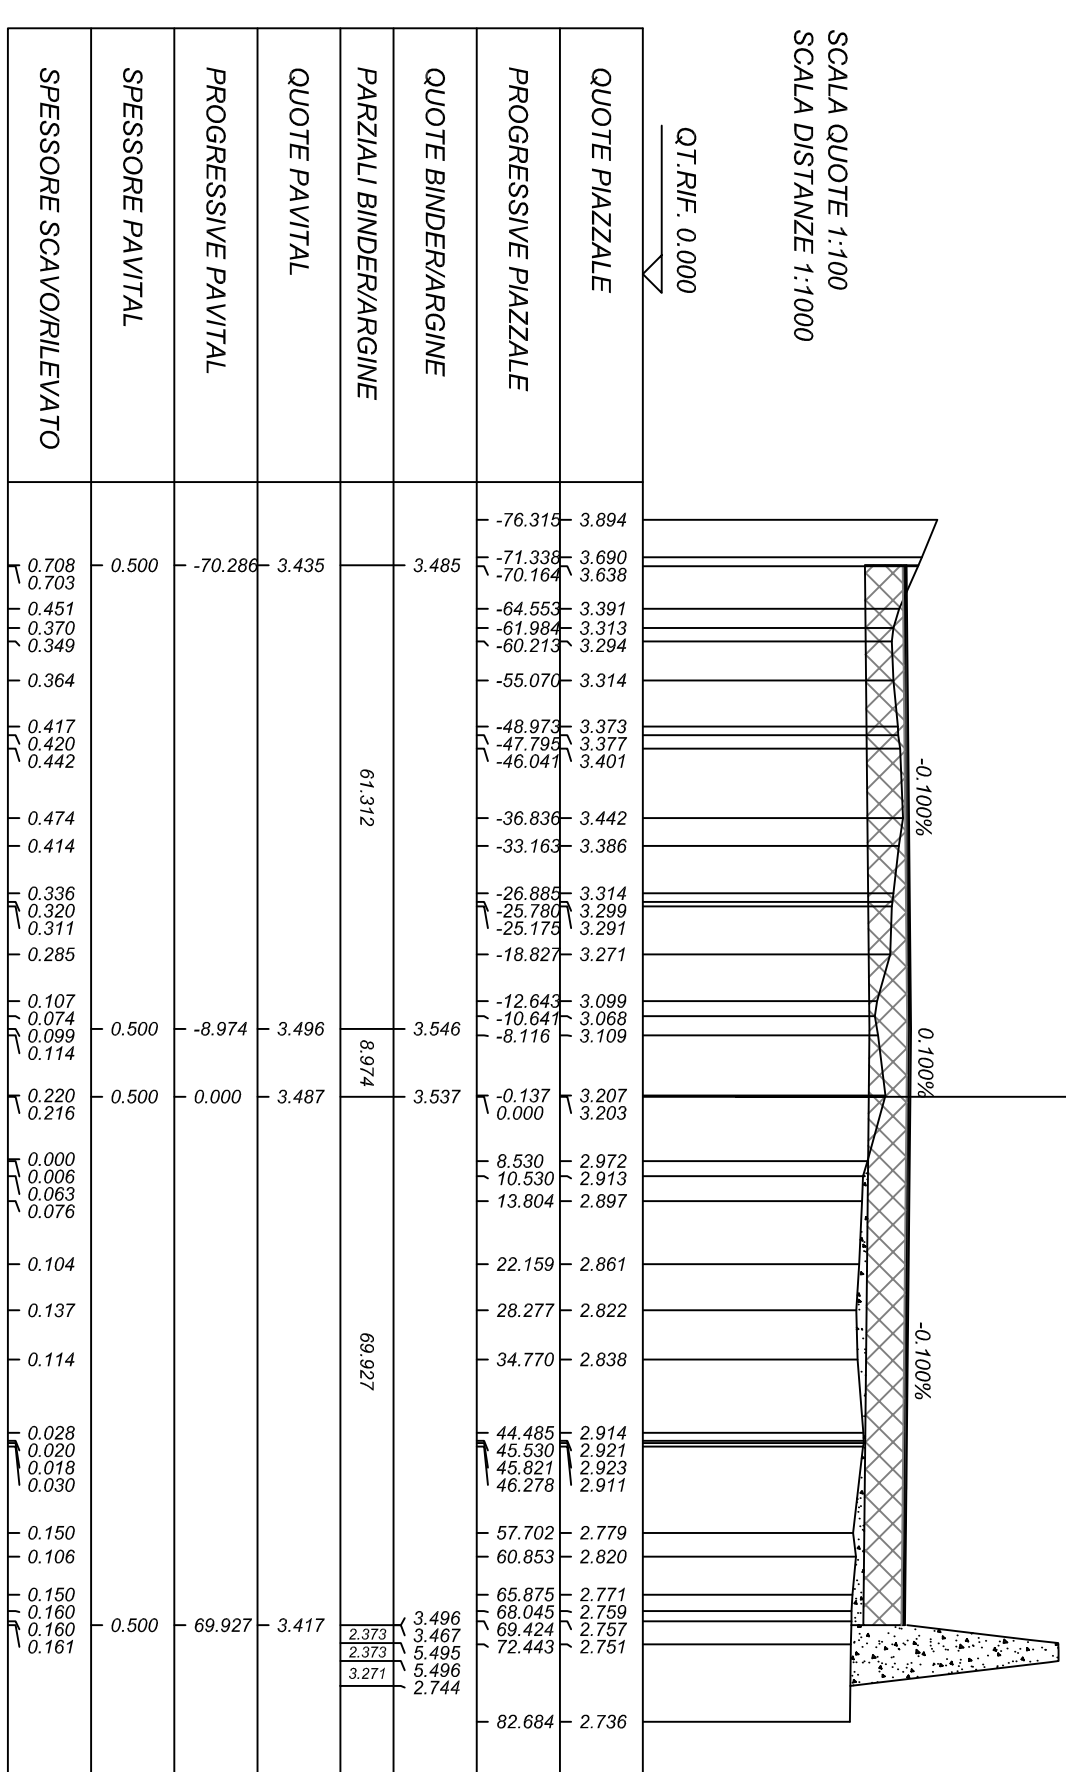


SEZIONE N. : 30
QT. PROGETTO : 3.537
DIST.PROG. : 500.000
DIST.PREC. : 20.000
DIST.SUCC. : 15.509

SEZIONE	3.31
PROGETTO	3.552
DIST.PROG.	475.509
DIST.PREC.	15.509
DIST.SUCC.	24.491

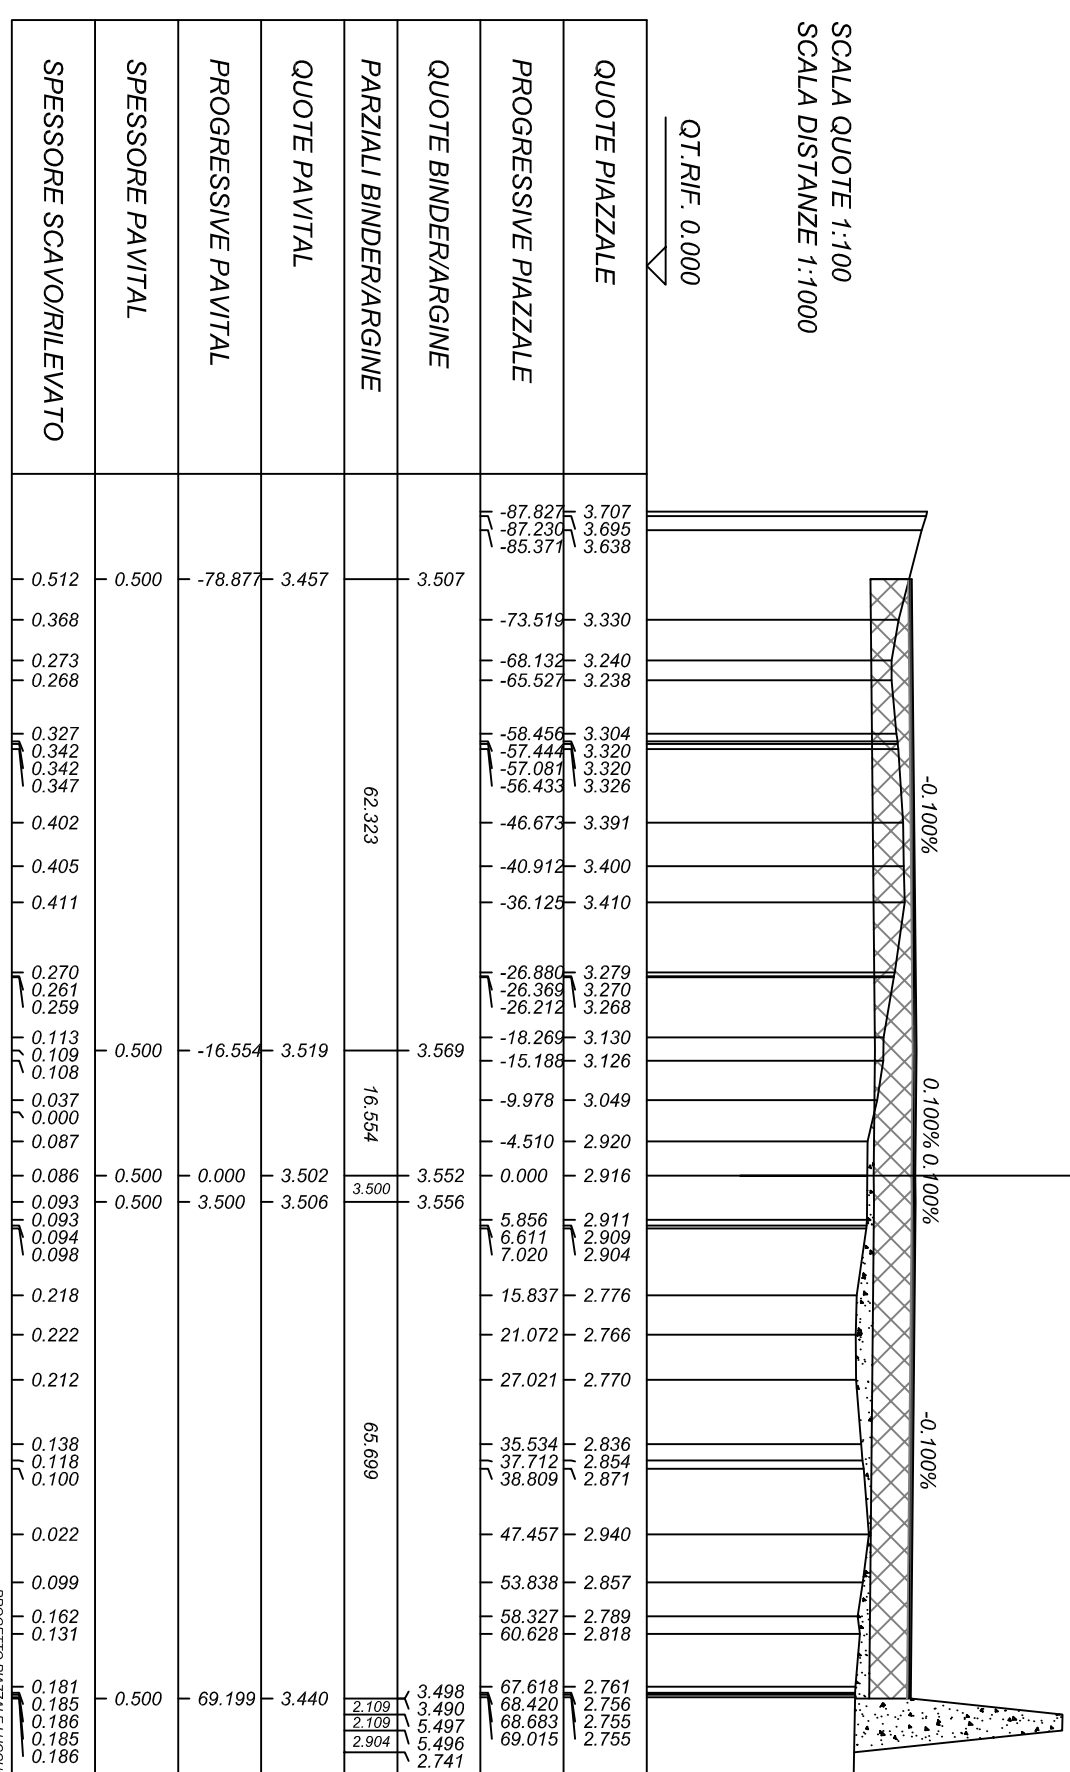


SEZIONE N. : 31
QT. PROGETTO : 3.552
DIST.PROG. : 475.509
DIST.PREC. : 15.509
DIST.SUCC. : 24.491

SEZIONE	3.32
PROGETTO	3.577
DIST.PROG.	500.000
DIST.PREC.	24.491
DIST.SUCC.	20.000

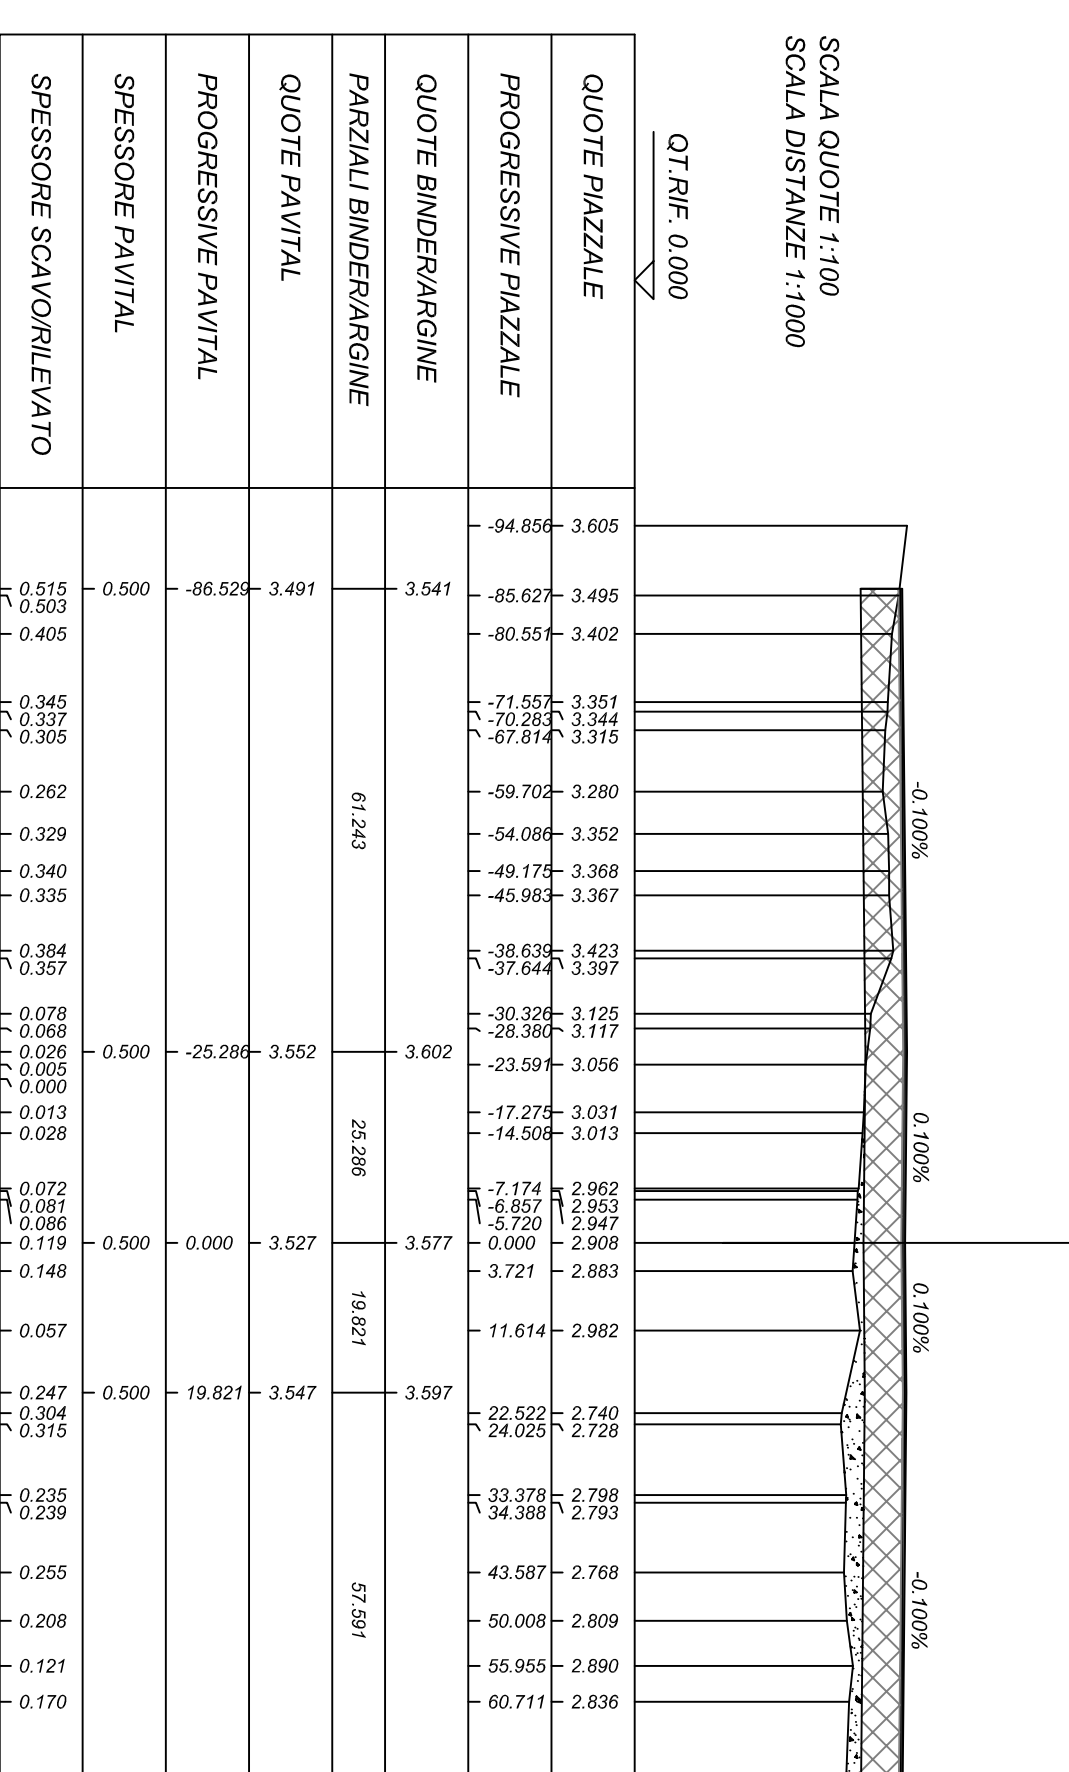


SEZIONE N. : 32
QT. PROGETTO : 3.577
DIST.PROG. : 500.000
DIST.PREC. : 24.491
DIST.SUCC. : 20.000

SEZIONE	3.33
PROGETTO	3.587
DIST.PROG.	520.000
DIST.PREC.	20.000
DIST.SUCC.	20.000

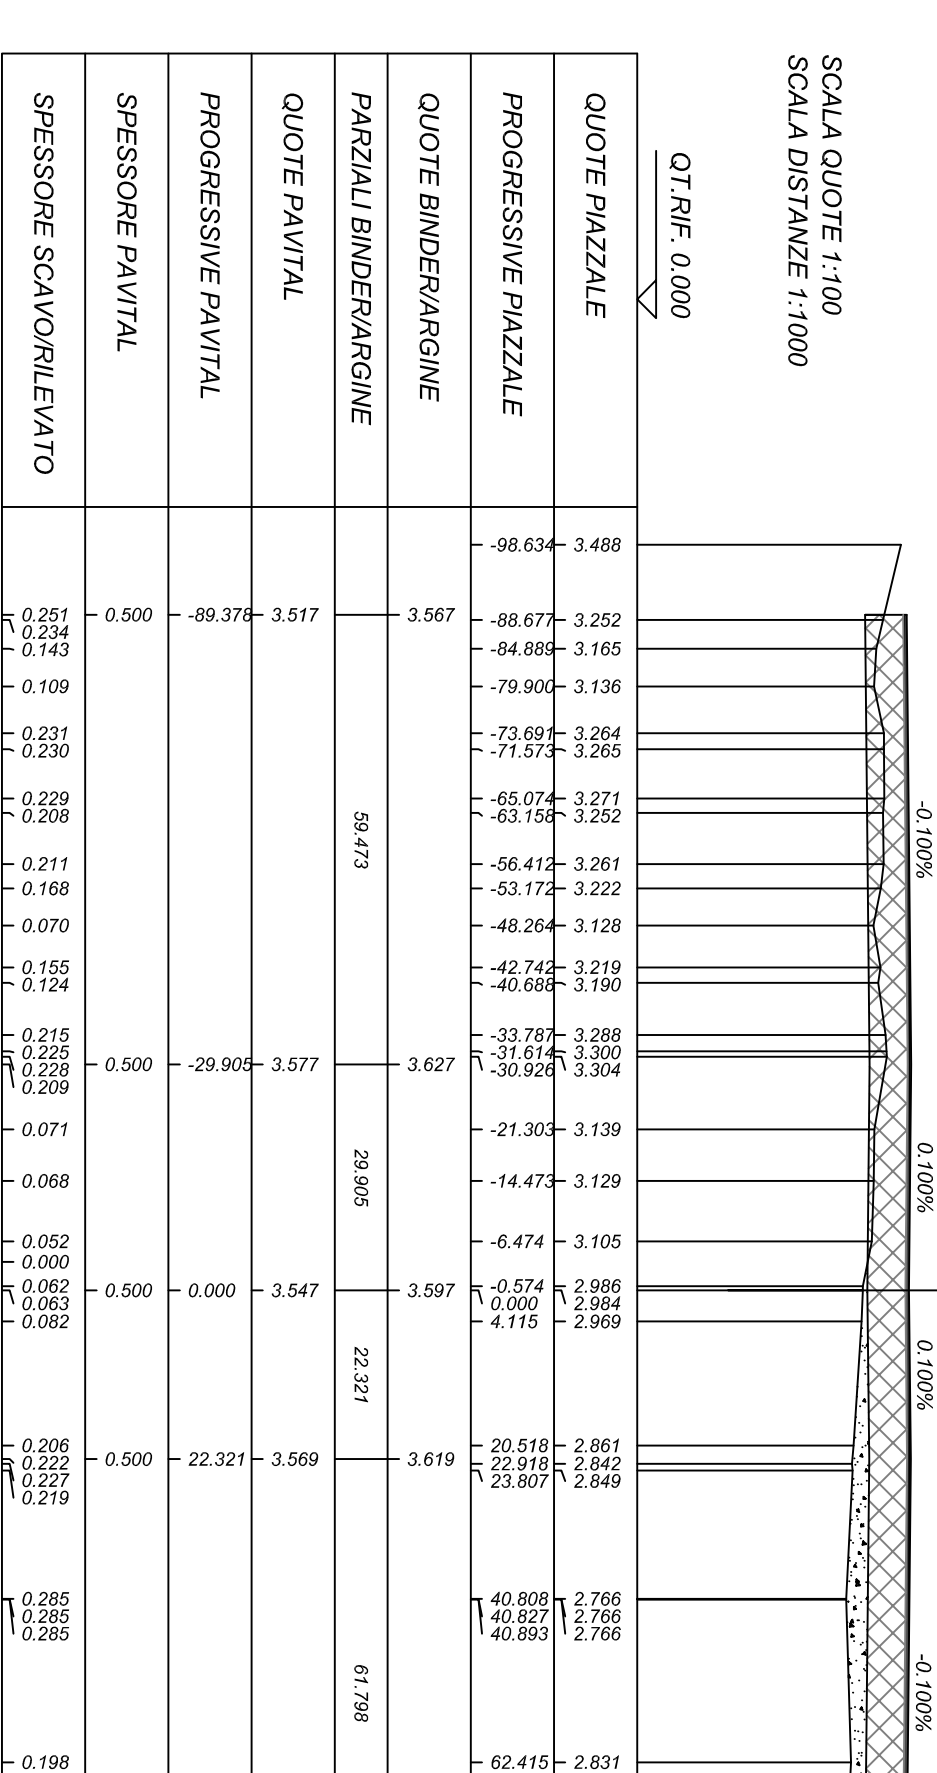


SEZIONE N. : 33
QT. PROGETTO : 3.587
DIST.PROG. : 520.000
DIST.PREC. : 20.000
DIST.SUCC. : 20.000

SEZIONE	3.34
PROGETTO	3.617
DIST.PROG.	560.000
DIST.PREC.	20.000
DIST.SUCC.	20.000

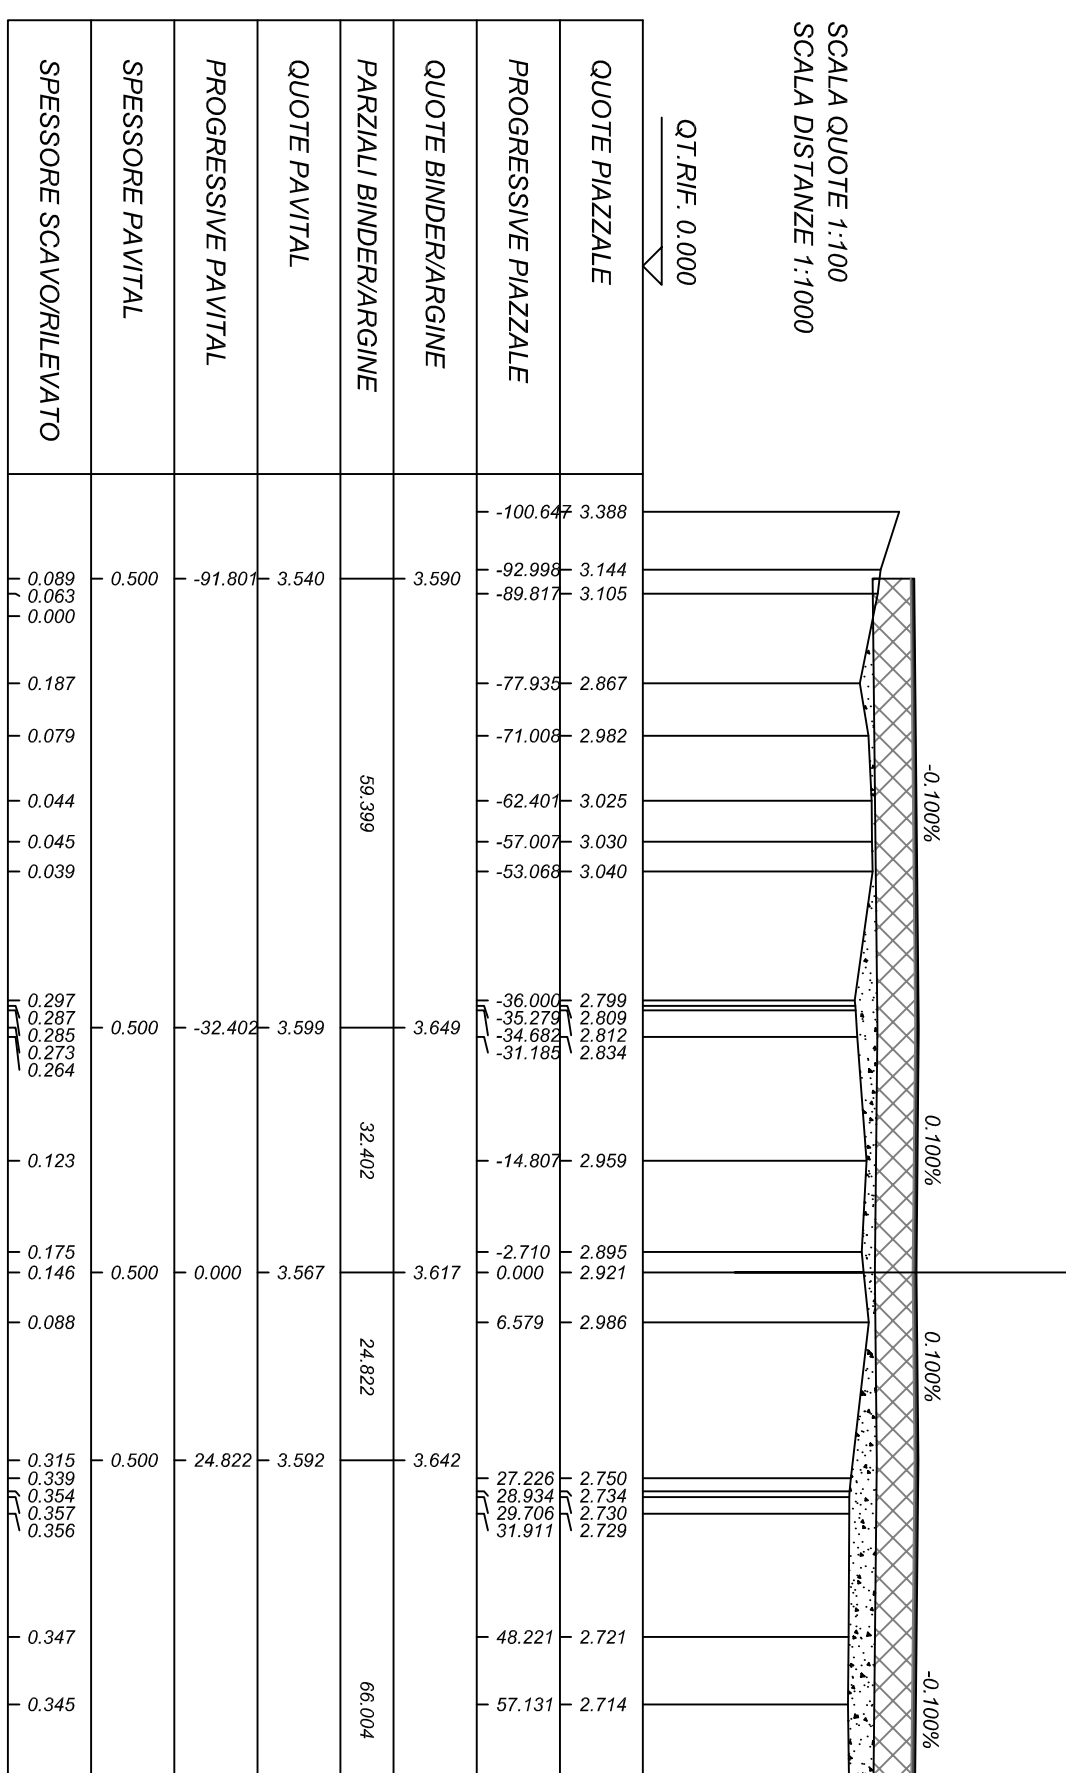


SEZIONE N. : 34
QT. PROGETTO : 3.617
DIST.PROG. : 560.000
DIST.PREC. : 20.000
DIST.SUCC. : 20.000

SEZIONE	3.35
PROGETTO	3.657
DIST.PROG.	560.000
DIST.PREC.	20.000
DIST.SUCC.	20.000

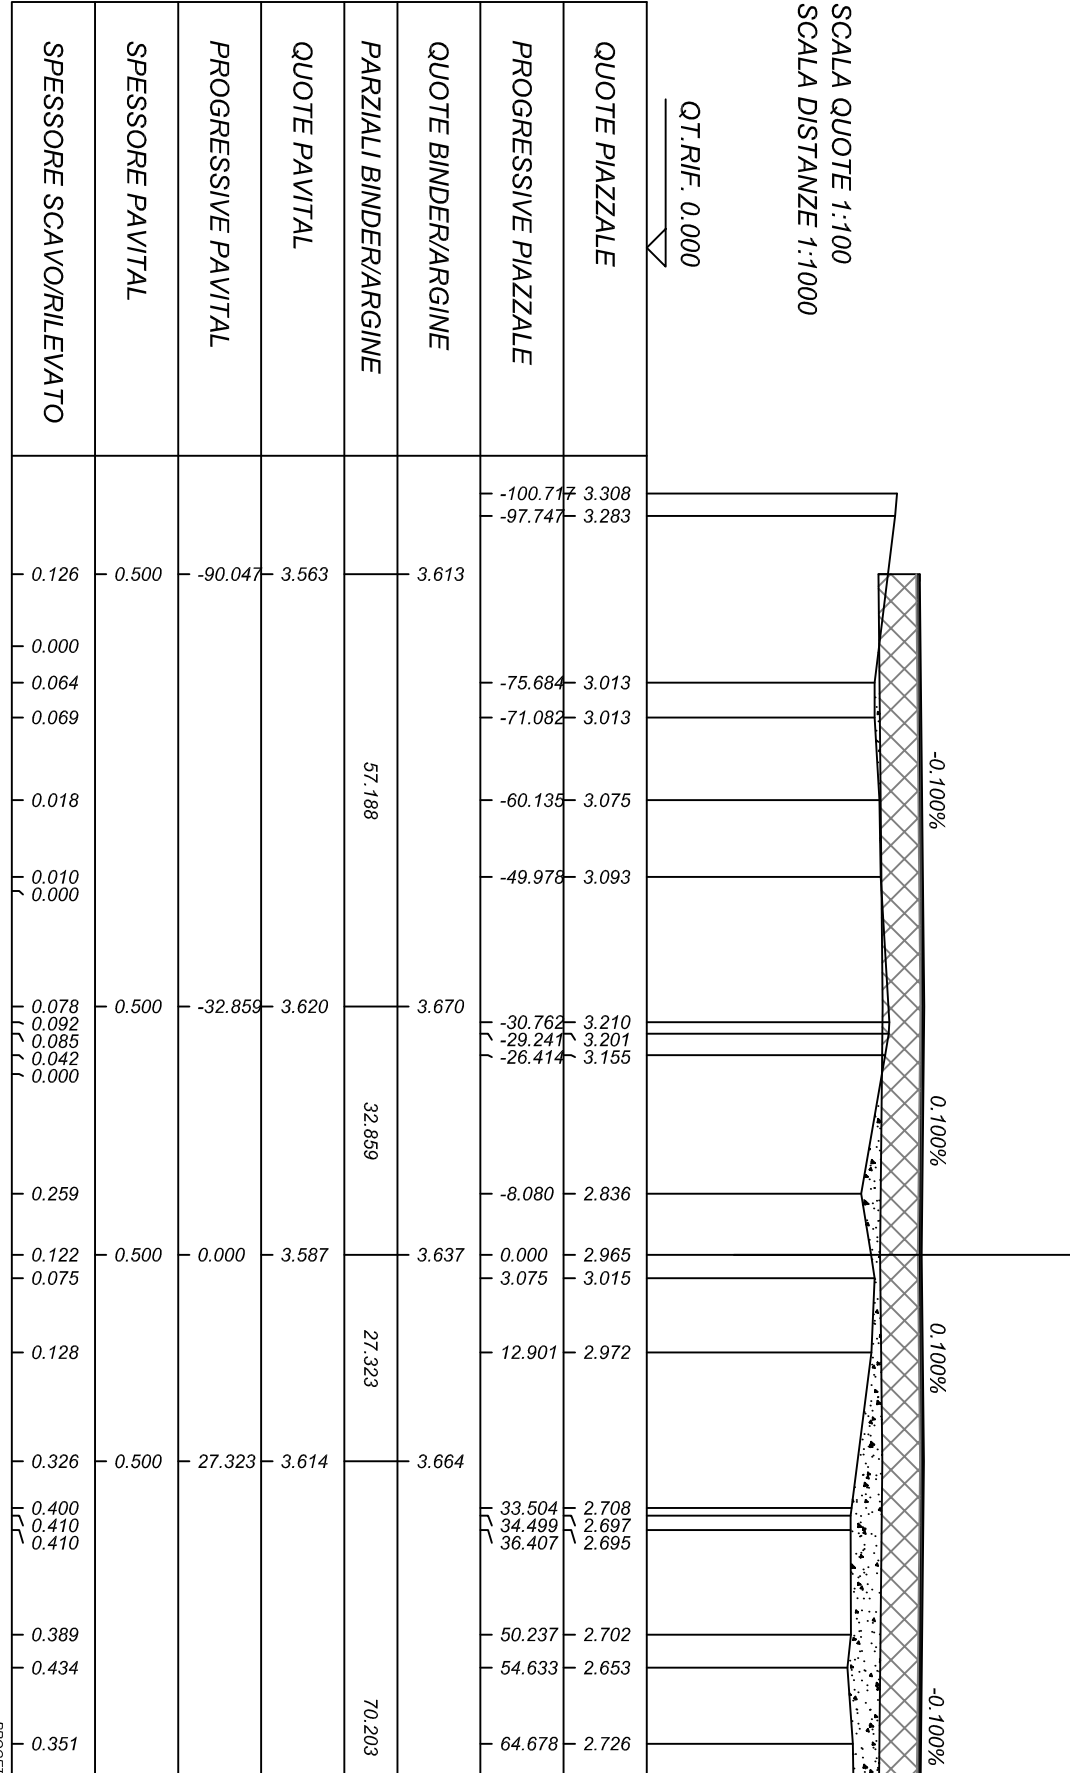

SEZIONE N. : 35
QT. PROGETTO : 3.657
DIST.PROG. : 560.000
DIST.PREC. : 20.000
DIST.SUCC. : 20.000

SEZIONE	3.36
PROGETTO	3.657
DIST.PROG.	580.000
DIST.PREC.	20.000
DIST.SUCC.	20.000

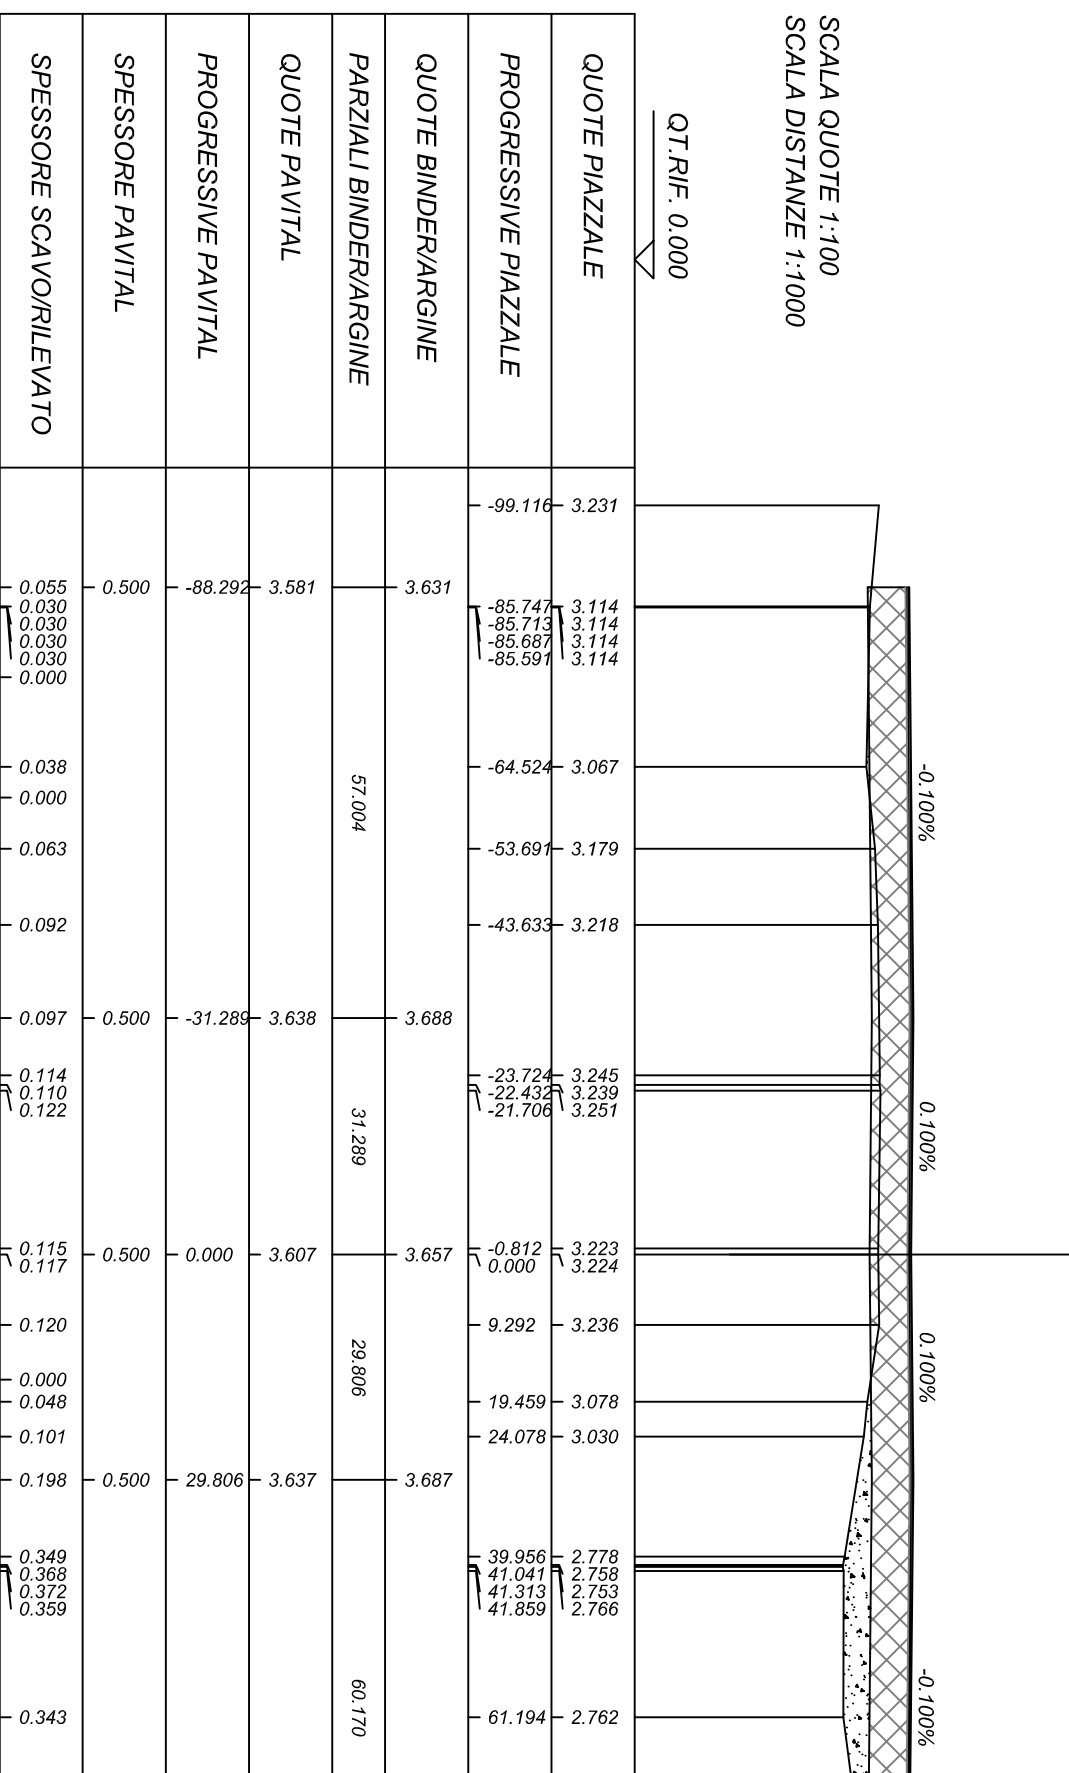

SEZIONE N. : 36
QT. PROGETTO : 3.657
DIST.PROG. : 580.000
DIST.PREC. : 20.000
DIST.SUCC. : 20.000

COMUNE DI POMOENNO
 REALIZZAZIONE DELLA PIATTAFORMA
 DI STOCCAGGIO RIFIUTI
 PROVINCIA DI LIVORNO

SEZIONI TRASVERSALI
 Sezioni della 25 alla 36

LUCHINI S.p.A.

Ing. Aldo Masini
 PROGETTO TECNICO

PIANO
 1:100 1:1000
 2180 TAV C1 1051 1 a 10

Licenze AutoCAD - 640-00187369