LIVELLETTE	DIFF. DI QUOTA DISTANZA PENDENZA	h = -0.457 L = 456.083 i = -0.00100	h = 0.372 L = 371.852 i = 0.00100

PROGETTO PIAZZALE LUCCHINI - PIOMBINO (LI) - IMPRESA PIVATO
STUDIO TECNICO TOPOGRAFICO 2a - 25 Marzo 2008 - Revisione 4

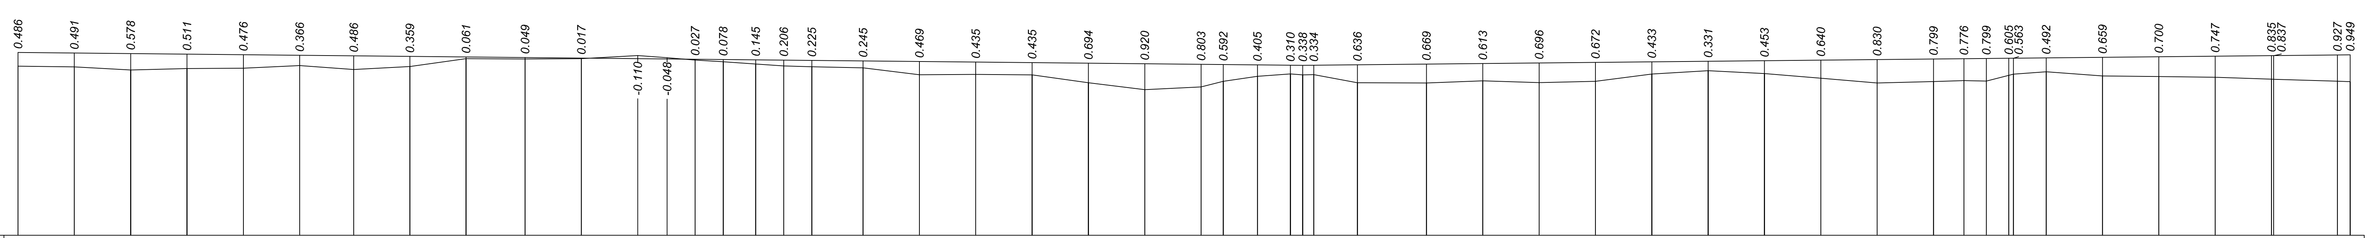

SCALA QUOTE 1:100
SCALA DISTANZE 1:1000

QT.RIF. -2.500

NUMERO SEZIONI	1	2	3	4	5	6	7	8	9	10	11	12	13	14	15	16	17	18	19	20	21	22	23	24	25	26	27	28	29	30	31	32	33	34	35	36	37	38	39	40	41	42	43	44	46	47	48	49	50	52	53
DISTANZE PARZIALI		20.000	20.000	20.000	20.000	20.000	19.190	19.927	19.927	20.956	20.000	20.000	10.434	9.955	9.956	11.549	9.955	9.956	18.196	20.000	20.000	20.000	20.000	20.000	20.000	7.885	12.115	11.697	1.118	1.118	15.509	24.491	20.000	20.000	20.000	20.000	20.000	20.000	20.000	20.000	10.797	7.964	7.964	11.612	20.000	20.000	20.000	20.000	22.679	1.118	
DISTANZE PROGRESSIVE	0.000	20.000	40.000	60.000	80.000	100.000	119.190	139.117	159.044	180.000	200.000	220.000	230.434	240.389	250.345	261.893	271.848	281.804	300.000	320.000	340.000	360.000	380.000	400.000	407.885	420.000	431.697	432.815	433.933	449.442	473.933	493.933	513.933	533.933	553.933	573.933	593.933	613.933	633.933	653.933	664.730	672.694	680.658	692.270	712.270	732.270	752.270	772.270	794.949	796.067	827.616
QUOTE TERRENO	2.500	2.479	2.373	2.418	2.424	2.529	2.388	2.482	2.370	2.297	2.272	2.289	2.307	2.372	2.481	2.528	2.583	2.483	2.444	2.291	2.215	2.194	2.215	2.275	2.292	2.299	2.348	2.229	2.192	2.202	2.216	2.269	2.286	2.267	2.262	2.229	2.248	2.244	2.227	2.207	2.202	2.203	2.192	2.203	2.303	2.158	2.137	2.111	2.042 2.041	2.012	2.060
QUOTE PROGETTO	2.960	2.970	2.950	2.930	2.910	2.890	2.871	2.851	2.831	2.812	2.790	2.770	2.749	2.729	2.709	2.729	2.708	2.689	2.669	2.649	2.629	2.609	2.589	2.569	2.549	2.541	2.533	2.537 2.536	2.533 2.532	2.532	2.516	2.577	2.597	2.617	2.637	2.657	2.677	2.697	2.717	2.737	2.757	2.757	2.776	2.796	2.816	2.817	2.837	2.857	2.877 2.876	2.900	2.900
DIFFERENZA DI QUOTA	0.460	0.491	0.578	0.512	0.476	0.360	0.483	0.369	0.461	0.484	0.518	0.519	0.442	0.357	0.228	0.201	0.125	0.206	0.225	0.358	0.414	0.420	0.693	0.919	0.902	0.842	0.815	0.308 0.336	0.324 0.324	0.310	0.300	0.689	0.613	0.696	0.672	0.433	0.331	0.453	0.640	0.830	0.799	0.776	0.799	0.655 0.583	0.492	0.659	0.700	0.746	0.835 0.876	0.927	0.949
ETTOMETRICHE	0						1	2
RETTIFILI E CURVE							L= 119.190	2 SVX 30.958 SVYX 3361 Rv 180.247			L= 71.390			SVX 18.931 SVYX 2776 Rv 86.042 1 L= 11.549 3			4 SVX 19.931 SVYX 2916 Rv 86.043				L= 146.081						SVX 67.624 SVYX 8425 Rv 83.322 5					L= 215.288												SVX 75.928 SVYX 7937 Rv 68.683 6				L= 116.685		

LUCCHINI S.p.A.

COMUNE DI PIOMBINO — PROVINCIA DI LIVORNO

PROGETTO: REALIZZAZIONE DELLA PIATTAFORMA DI STOCCAGGIO RIFIUTI

OGGETTO: PROFILO LONGITUDINALE

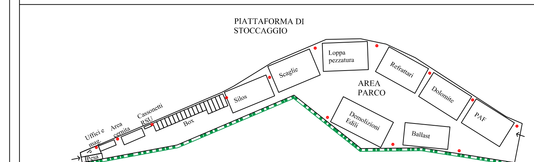

PROGETTO ESECUTIVO
Ing. Italo Nussio
collaborare Ing. Nicola Veronese

Rev.	Data	Descrizione	Redatto	Verificato	Approvato
3					
2					
1					
0	31.03.2008	Emissione del servizio tecnico	set/ddt	set/in	dle/mds

PIVATO — sixty years building
Guarnieri Pivato SpA
Via Aurilia n.194
31010 Orsa di Farra (TV)
T +39 0423 948111
F +39 0423 948909
www.pivato.it
servizio tecnico@pivato.it
C.F. e P. IVA 01171860263
Reg. Imp. di Treviso n. 01171860263
Cap. Soc. € 3.511.968,00 i.v.

www.studio2a.com
studio tecnico topografico 2a
Studio Tecnico Topografico 2a
Via Pompeano Postumio 2/c
31046 Oderzo (TV)
Tel. +39 0422 713316 - Fax +39 0422 717996

File	Scala	Commessa	Documento	Foglio	Rev.
–	1:100 1:1000	2180	TAV C 1 02	1 di 1	0

CDP–Rev.3 Il presente disegno e' di proprieta' della PIVATO SpA, a termine di legge ogni diritto e' riservato
Licenza: AutoCAD - 64Cr-00197369