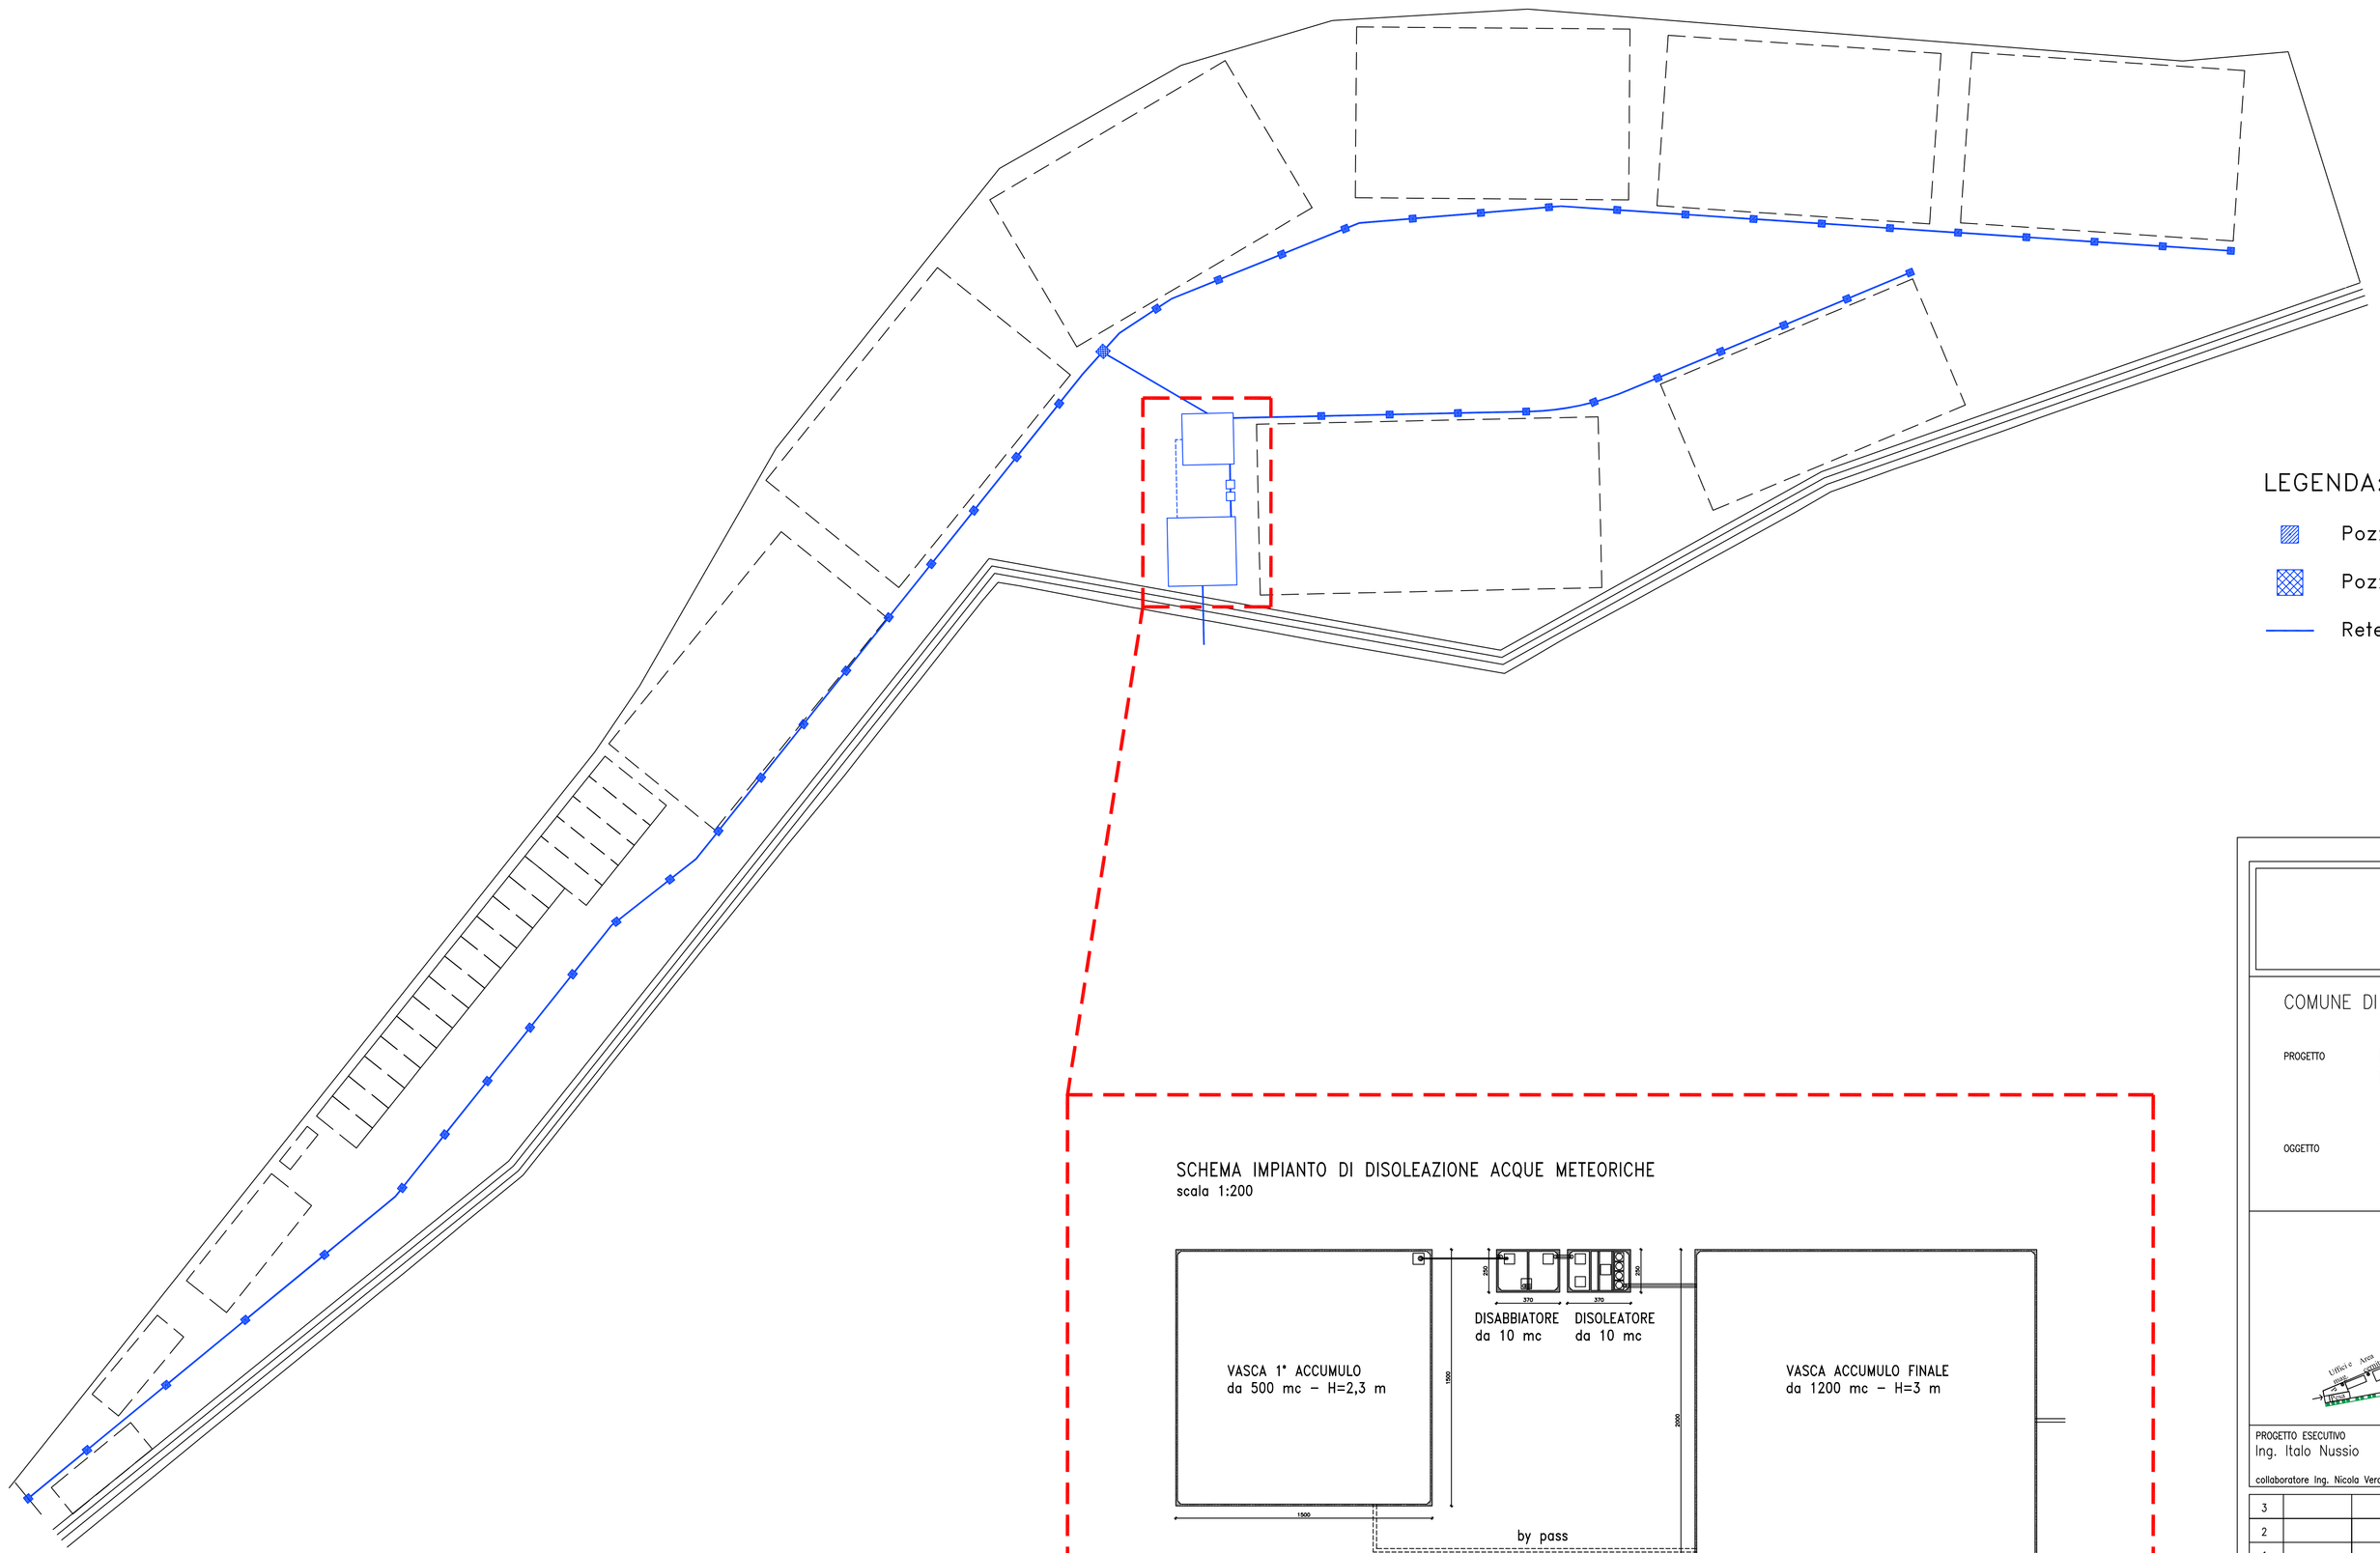

PARTICOLARE TUBO FOGNATURA
scala 1:100

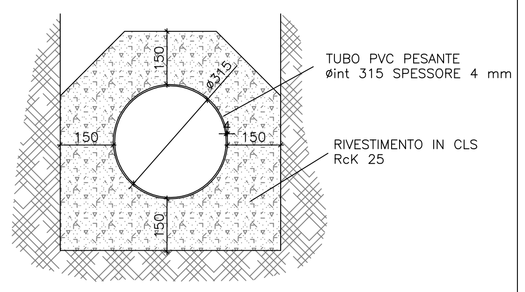

LEGENDA:

- Pozzetto 100x100
- Pozzetto 150x150
- Rete fognature

SCHEMA IMPIANTO DI DISOLEAZIONE ACQUE METEORICHE
scala 1:200

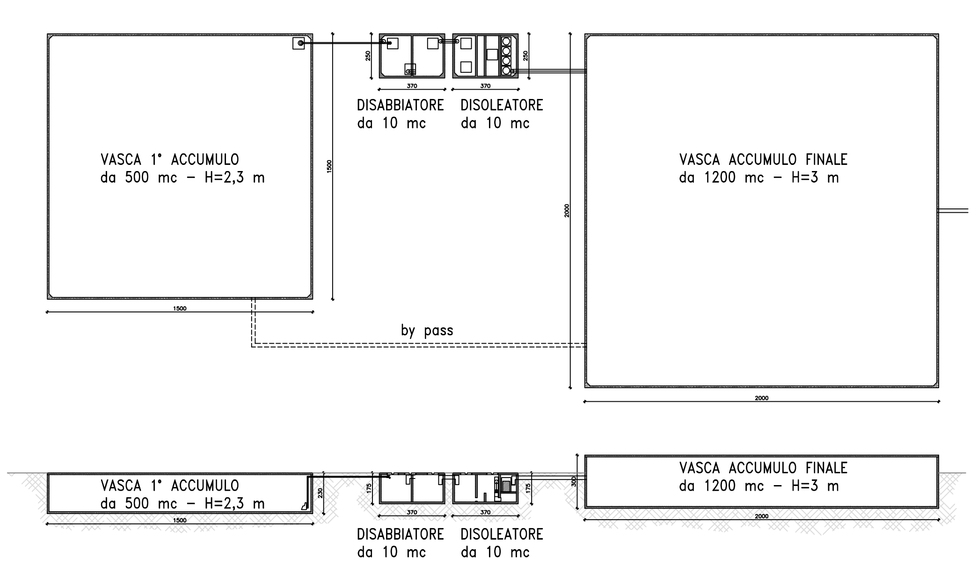

LUCCHINI S.p.A.

COMUNE DI PIOMBINO — PROVINCIA DI LIVORNO

PROGETTO: REALIZZAZIONE DELLA PIATTAFORMA DI STOCCAGGIO RIFIUTI

OGGETTO: PLANIMETRIA SOTTOSERVIZI
Fognatura

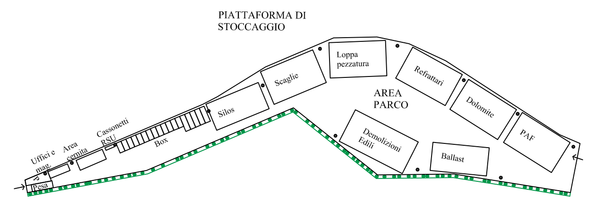

PROGETTO ESECUTIVO
Ing. Italo Nussio
collaboratore Ing. Nicola Veronese

Rev.	Data	Descrizione	Redatto	Verificato	Approvato
3					
2					
1					
0	31.03.2008	Emissione del servizio tecnico	set/ddt	set/in	dite/mds

PIVATO
sixty years | building

Guerrino Pivato SpA
Via Asolana 194
31010 Crea di Farra (TV)
T +39 0423 9471
F +39 0423 949909
www.pivato.it
servizio.tecnico@pivato.it
C.F. e P. IVA 01171860263
Reg. Imp. di Treviso n. 01171860263
Cap. Soc. € 5.511.965,90 i.v.

File	Scala	Commessa	Documento	Foglio	Rev.
–	1:100 1:200 1:1000	2180	TAV | C | 1 |09	1 di 1	0

CDP–Rev3 Il presente disegno e' di proprieta' della PIVATO SpA, a termine di legge ogni diritto e' riservato

Licenza AutoCAD – 640–00187369

A1L - 880x594 mm