


CENTRALE TERMOELETTRICA DI TURBIGO

**DOCUMENTAZIONE INTEGRATIVA PER LA RICHIESTA
DI AUTORIZZAZIONE INTEGRATA AMBIENTALE**

APPENDICE

"Aggiornamento Allegato C_II_7.6"

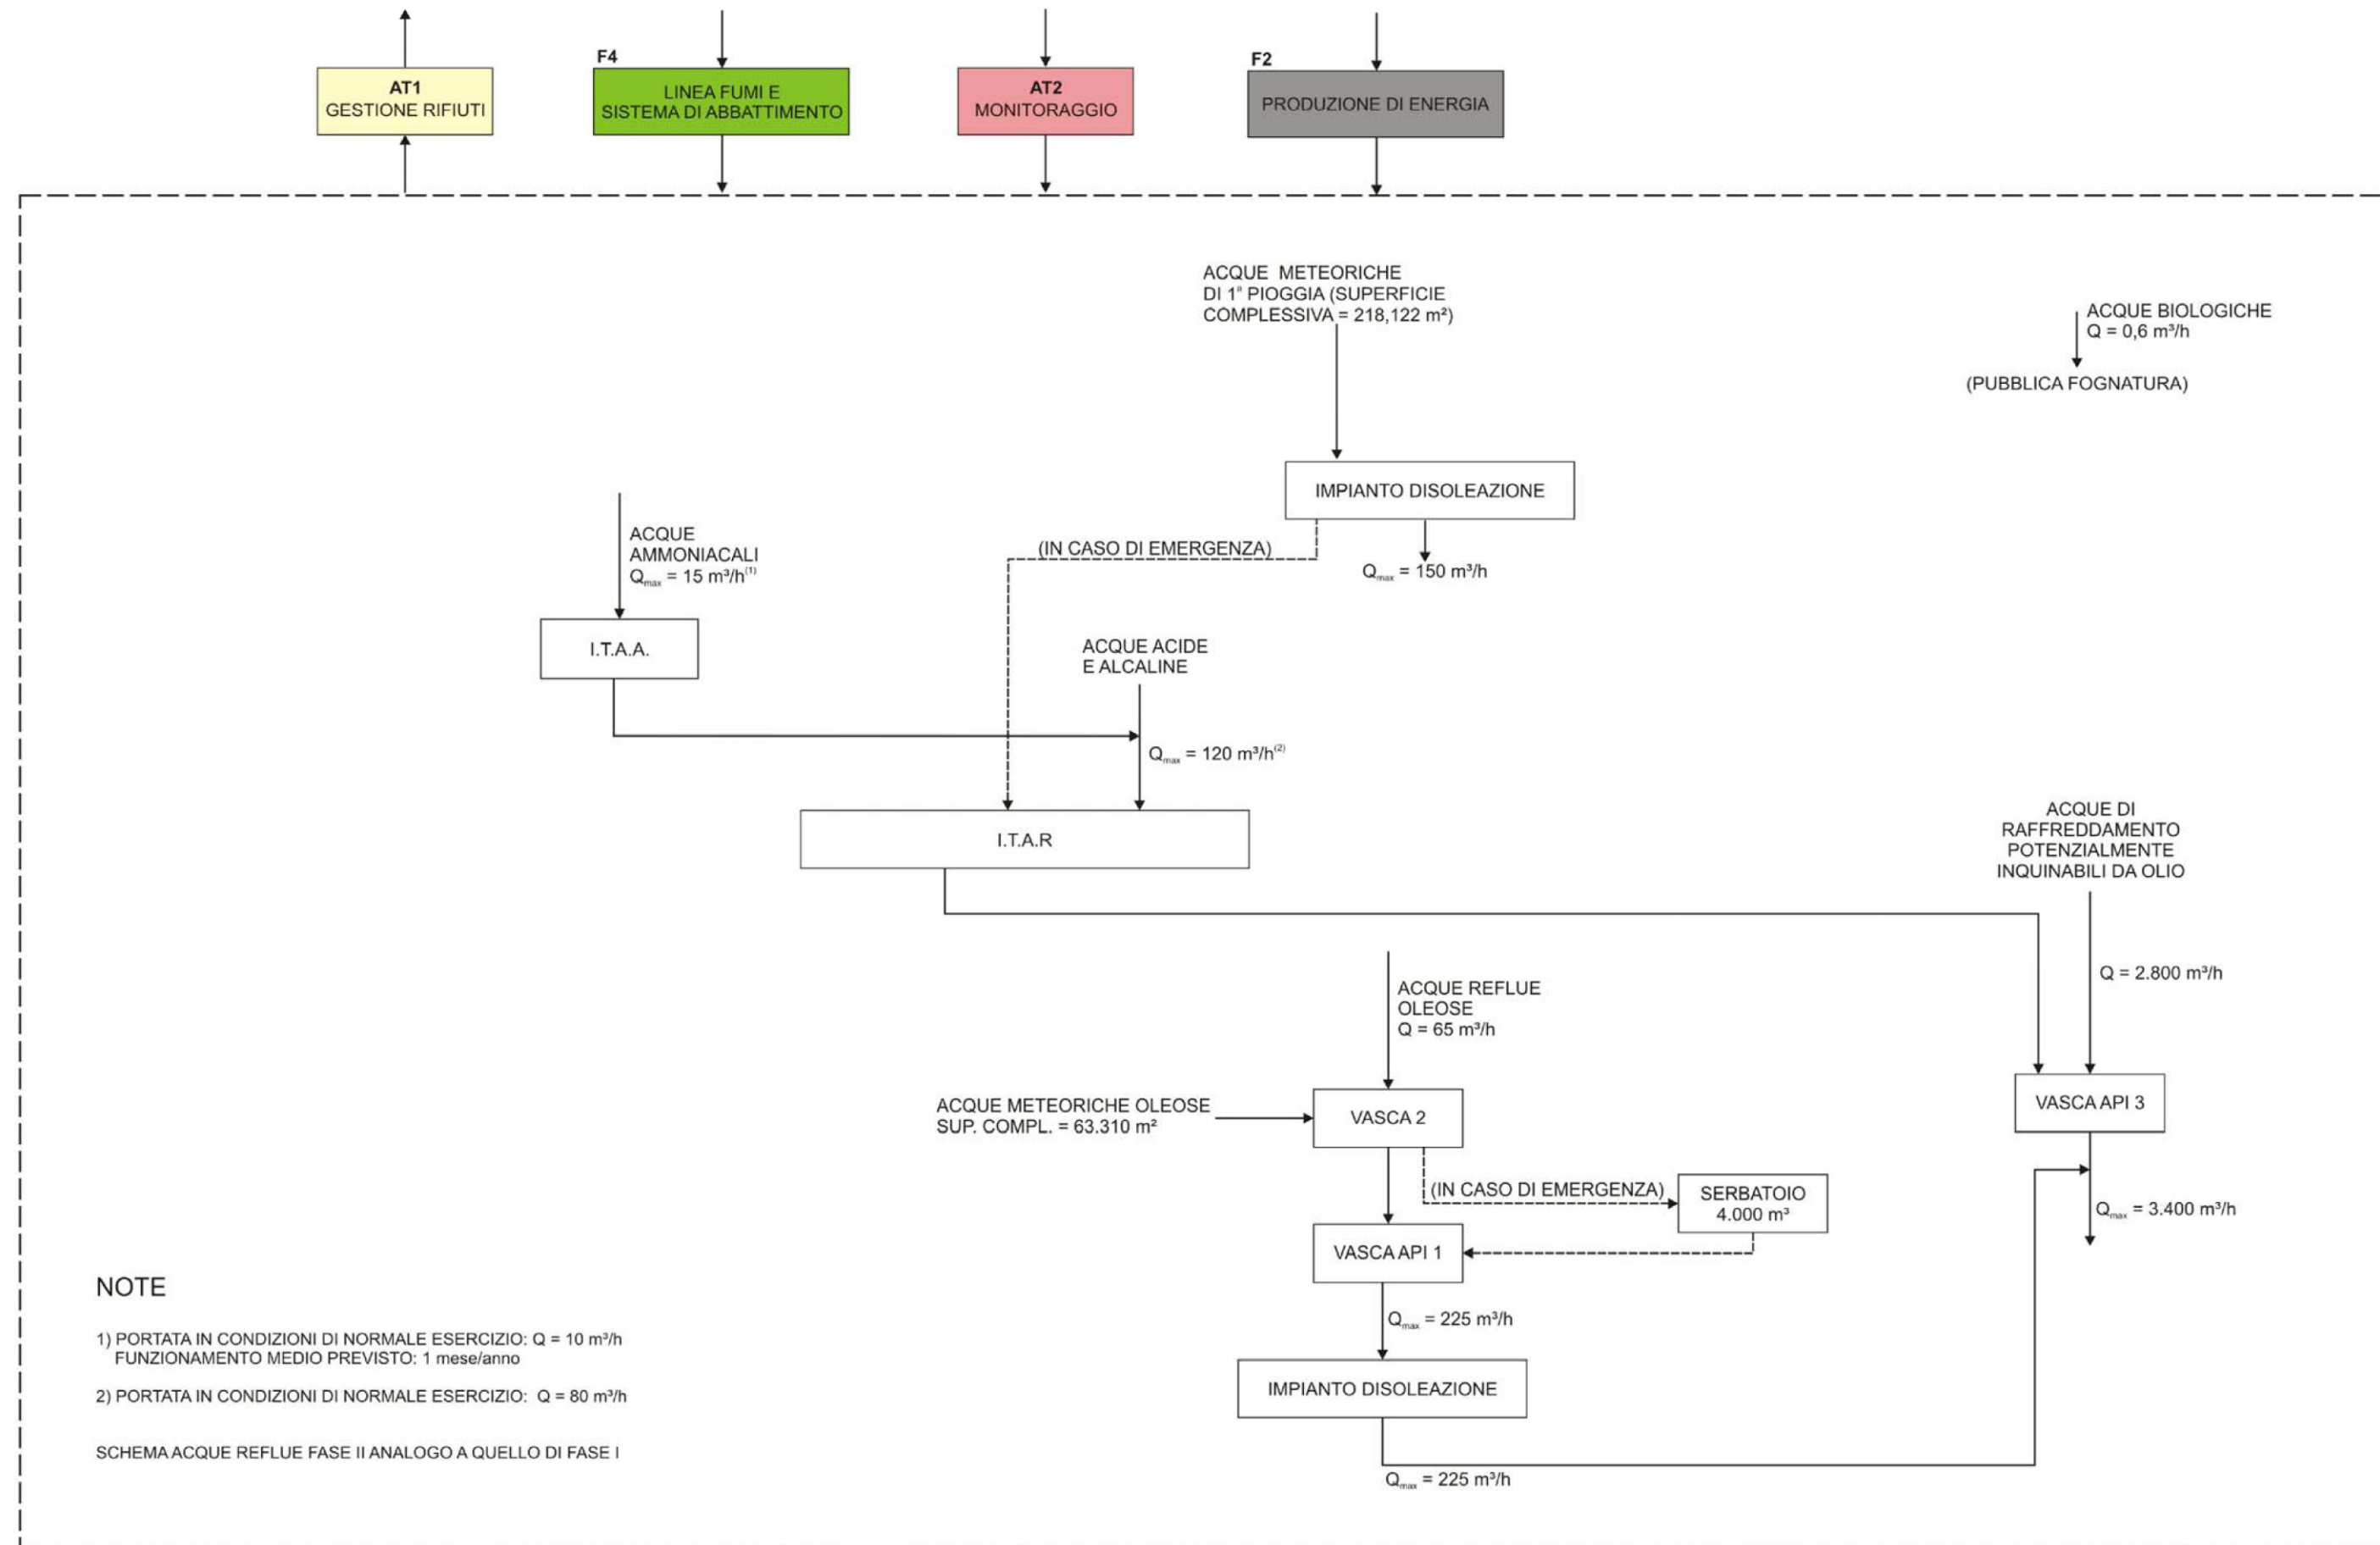

NOTE

- 1) PORTATA IN CONDIZIONI DI NORMALE ESERCIZIO: $Q = 10 \text{ m}^3/\text{h}$
FUNZIONAMENTO MEDIO PREVISTO: 1 mese/anno
 - 2) PORTATA IN CONDIZIONI DI NORMALE ESERCIZIO: $Q = 80 \text{ m}^3/\text{h}$
- SCHEMA ACQUE REFLUE FASE II ANALOGO A QUELLO DI FASE I

LEGENDA

ALTRE FASI DEL PROCESSO

D'APPOLONIA		CLIENTE/CLIENTI: 	LOCALITÀ/SITE: MILANO		
VIA SAN NAZARO, 19 - 16145 GENOVA, ITALIA TEL. +39 010 362 8148 FAX +39 010 362 1078 e-mail dappolonia@dappolonia.it P. IVA 03476550102		PROGETTO/PROJECT: CENTRALE DI TURBIGO DOCUMENTAZIONE INTEGRATIVA PER LA RICHIESTA DI AUTORIZZAZIONE INTEGRATA AMBIENTALE			
<p>TITOLO/TITLE:</p> <h2 style="margin: 0;">ALLEGATO C_II_7.6 SCHEMI A BLOCCHI FASE II ACQUE REFLUE</h2>					
ESEGUITO/BY	FIRMA/SIGNATURE	DATA/DATE	SCALA/SCALE	DISEGNO No./DRAWING No.	REV.
CONTR./CHKD. BY	ALS	30/09/08		08-507-M008	0
APPROV./APPROV.	CSM	30/09/08			