

Centrale Termoelettrica di Monfalcone

Convogliamento fognature acque nere al collettore consortile

COMUNE DI MONFALCONE /Rip. V Sezione III

Prot. n. 12424/96

Monfalcone, 05/11/1997

Concessione per l'immissione dello scarico nella pubblica fognatura - insediamento civile

(Legge n. 319/76)

Ritirata a mano presso l'Ufficio Lavori del Comune di Monfalcone il giorno 17.11.1997.

ENEL - DPT / DIL - ...			
CENTRALE DI MONFALCONE			
PROF.	444	6350	R329
		R302	
	5.2.98		
...			
...			
...			
AZ	AM	AO	ANM

Archivio autorizzazioni

*Conservare copia
integrale a Brescia
e copia a Ing. Morbelli
e Reuter con solo
la parte intestata
dei disegni.*

COMUNE DI MONFALCONE

RIP. V Sezione III

Prot. n. 12424/96

Monfalcone, 05.11.1997

Prat. n. 86/96

c.f. 00811720580

Concessione per l'immissione dello scarico nella pubblica fognatura -
insediamento civile (Legge n. 319/76).

Vista la domanda presentata in data 29.10.1996 dall'E.N.E.L. spa -
Direzione Produzione Trasmissione sede distaccata di Venezia - Unità di
Produzione Termoelettrica - Raggruppamento Impianti Termoelettrici di
Venezia con sede in via Torino 105/e - 30172 Mestre (Venezia) e domicilio ai
tali fini fiscali in Roma via G.B. Martini n. 3 , diretta ad ottenere
l'autorizzazione allo scarico nel collettore della pubblica fognatura dei rifiuti
liquidi provenienti dall'insediamento della centrale termoelettrica e ubicata
in via Timavo n. 45;

Visti gli elaborati progettuali dd. 01.09.1997;

Visto il nulla osta dell'Ufficio Tecnico Comunale dd. 04.11.1997 ;

Visto il nulla osta dell'Azienda per i Servizi Sanitari n. 2 Isontina dd.
26.11.1996 ;

Vista la dichiarazione geotecnica dd. 01.09.1997;

Visto l'art. 34 del vigente Regolamento Edilizio;

Visto il vigente Regolamento per il Servizio di Fognatura Intercomunale
approvato con delibera consiliare n. 29/683 dd. 21.12.1982;

Vista la Legge 10 maggio 1976 n. 319 e successive modificazioni;

SI CONCEDE

ad immettere nella pubblica fognatura esclusivamente lo scarico delle acque



att. ve. lab. c

nera provenienti dall'insediamento della centrale termoelettrica sopra indicata, secondo le modalità che risultano dall'allegato schema d'impianto e secondo quanto disposto nel citato Regolamento del Servizio di Fognatura Intercomunale, nonché alle seguenti condizioni e prescrizioni particolari:

- vengano eseguite, al fine della loro salvaguardia durante gli scavi, le verifiche, presso gli enti preposti finalizzati all'accertamento dell'eventuale esistenza di impianti sotterranei e del loro posizionamento (reti acqua, gas, Enel, Sip. Sirti);
- l'allacciamento in questione venga eseguito ad una distanza minima dalle condotte dell'acqua e del gas di mt. 1.00;
- prima del ritombamento dello scavo dovrà essere richiesto ed ottenuto un sopralluogo da parte dell'Ufficio Tecnico per la verifica delle opere compiute, con avvertenza che in caso di inadempimento verrà richiesta la completa riapertura degli scavi stessi.
- il richiedente dovrà comunicare la data di inizio e di fine lavori utilizzando i modelli allegati alla presente.

L'intervento rientra tra quelli di manutenzione straordinaria come previsto dall'art. 31 lett. "b" della Legge 457/78.


E' fatto obbligo di richiedere nuova autorizzazione per ogni diversa destinazione dell'insediamento ed in caso di ampliamenti o ristrutturazioni del medesimo; la presente costituisce anche autorizzazione ad occupare suolo pubblico.

Con separato provvedimento saranno determinati gli oneri inerenti l'autorizzazione, ai sensi del titolo V della sopra citata legge 10.05.76 n. 319.

La presente concessione ha validità di un anno dal momento del rilascio.

IL DIRIGENTE

ing. Nedo Pizzutti

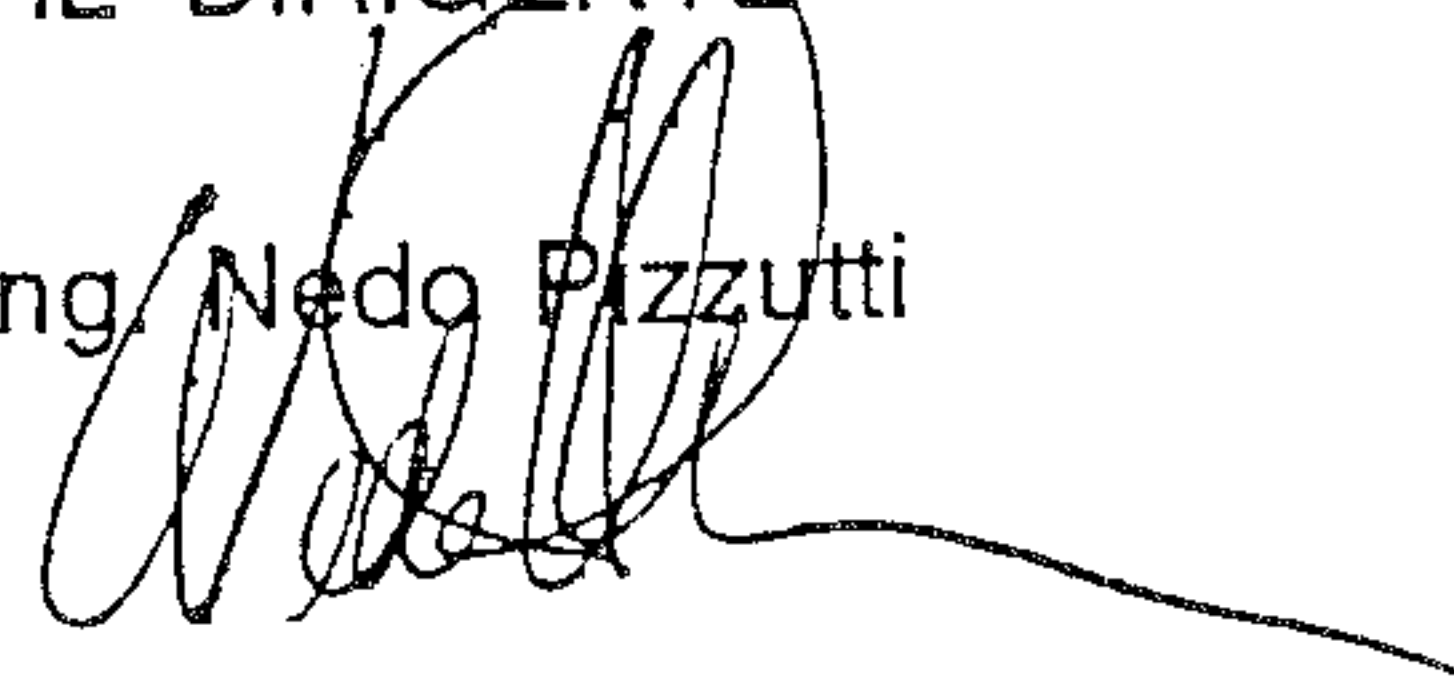

In copia:


All'A.S.S. n. 2 Isontina - Ufficio di Monfalcone

Al Comando Vigili Urbani - Sede


All' E.N.A.M. - P.zza Oberdan n. 35 - Ronchi dei Legionari

Radovcich/Bruschina

496256

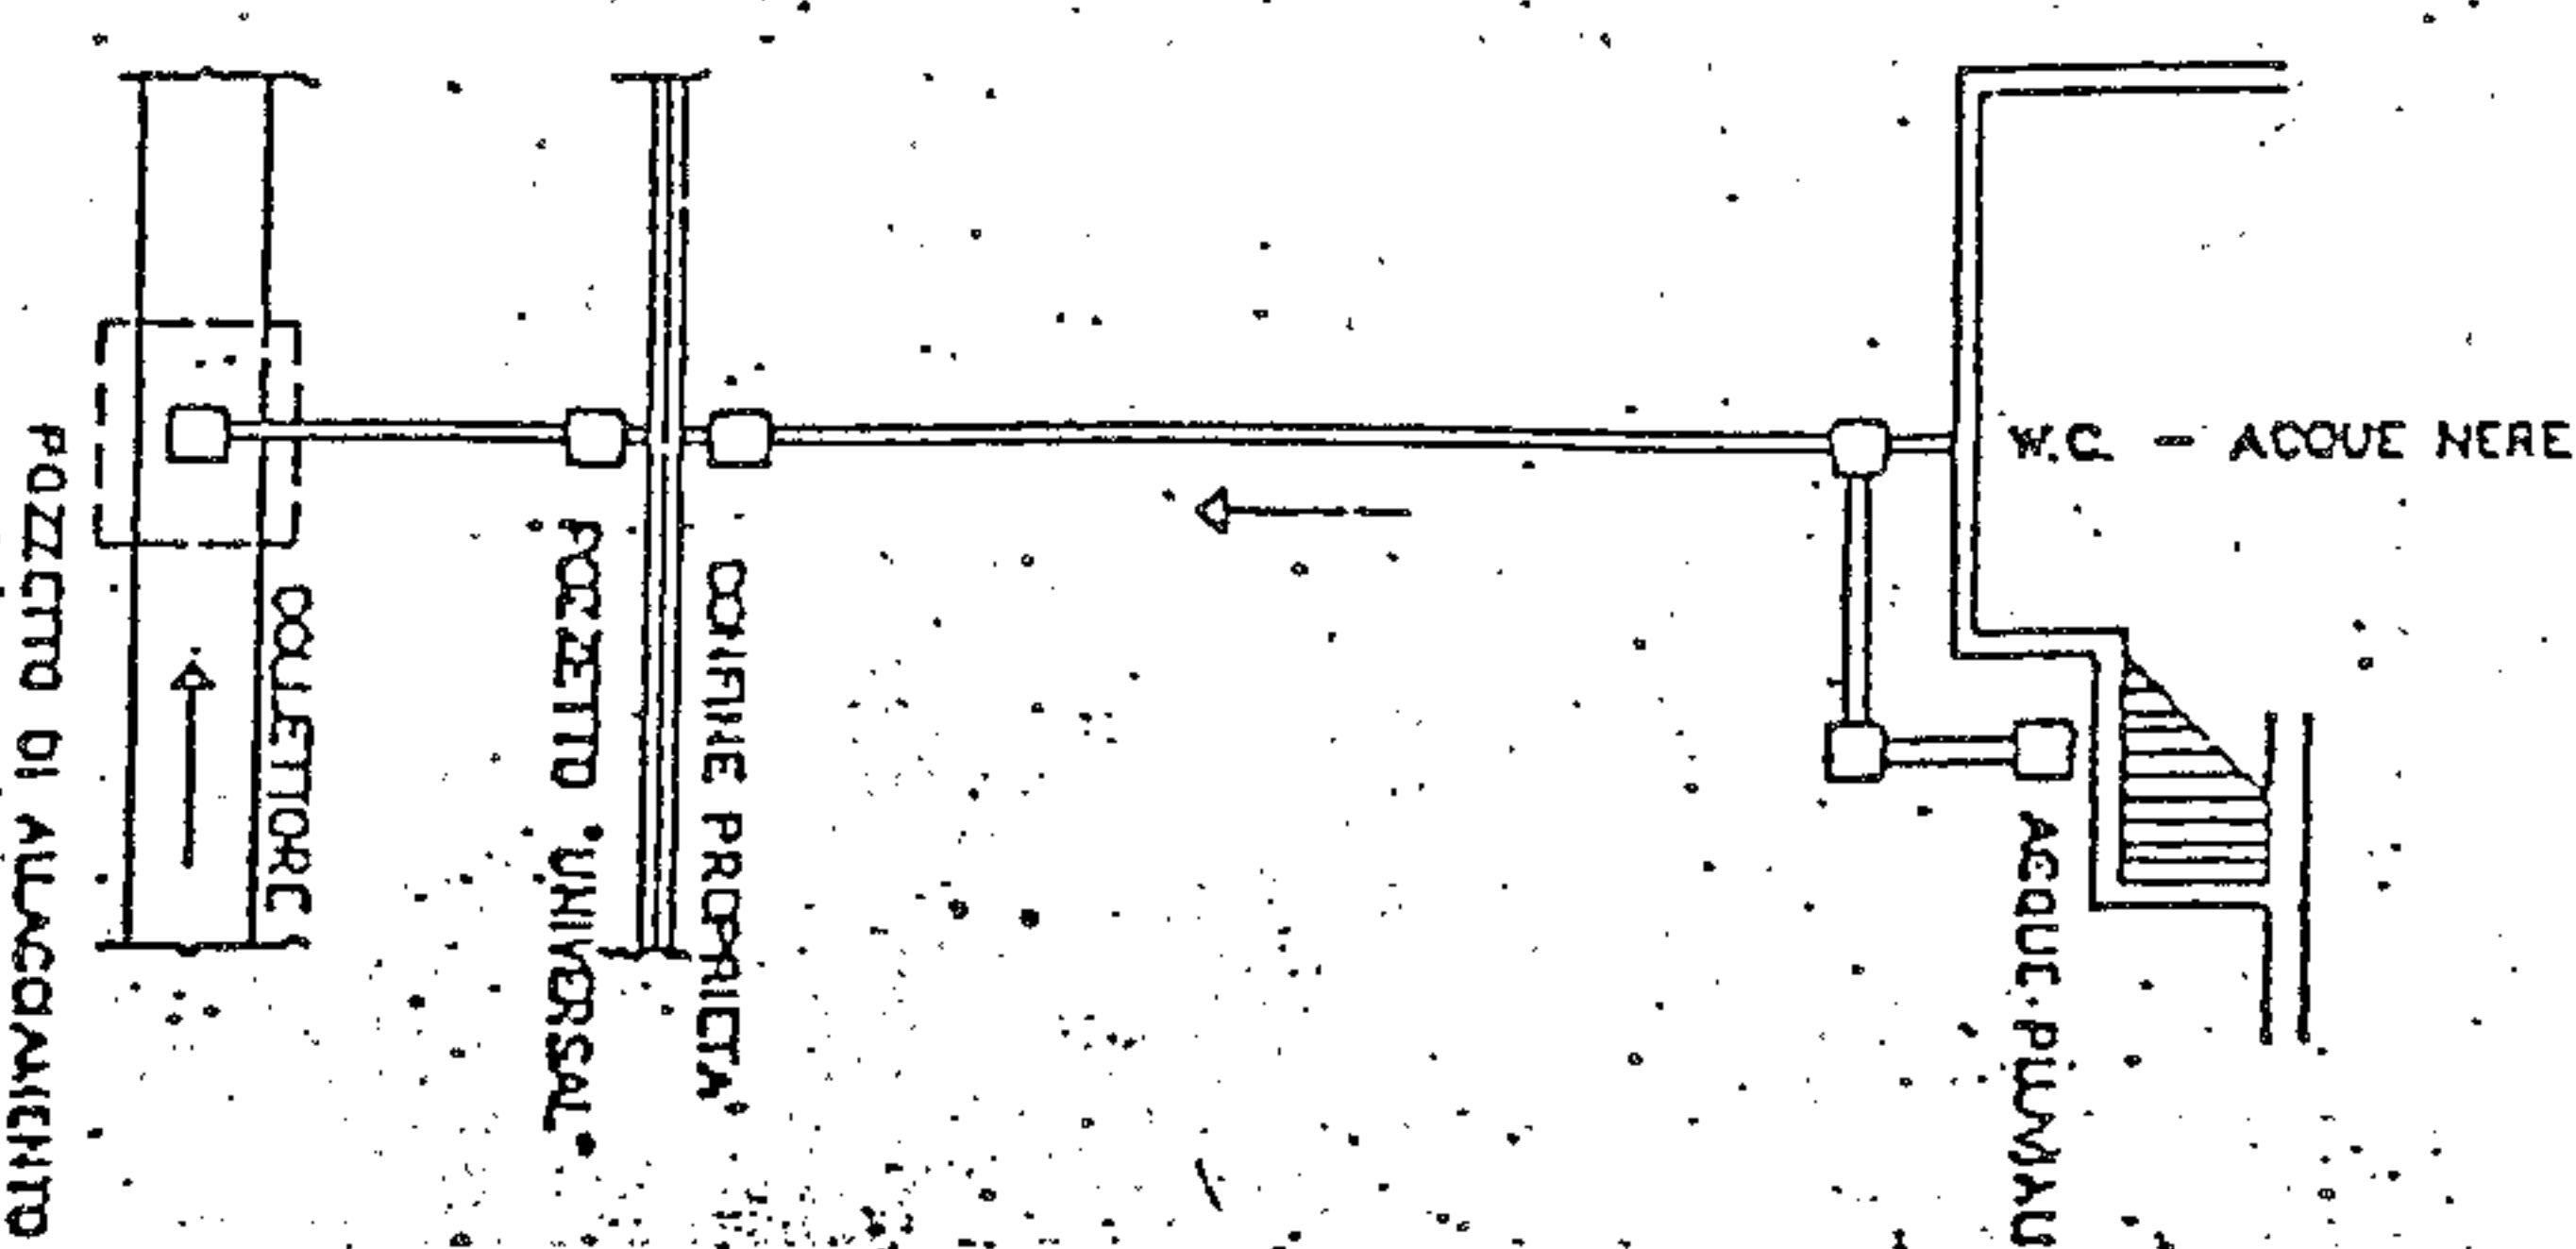


PLANIMETRIA SCHEMATICA

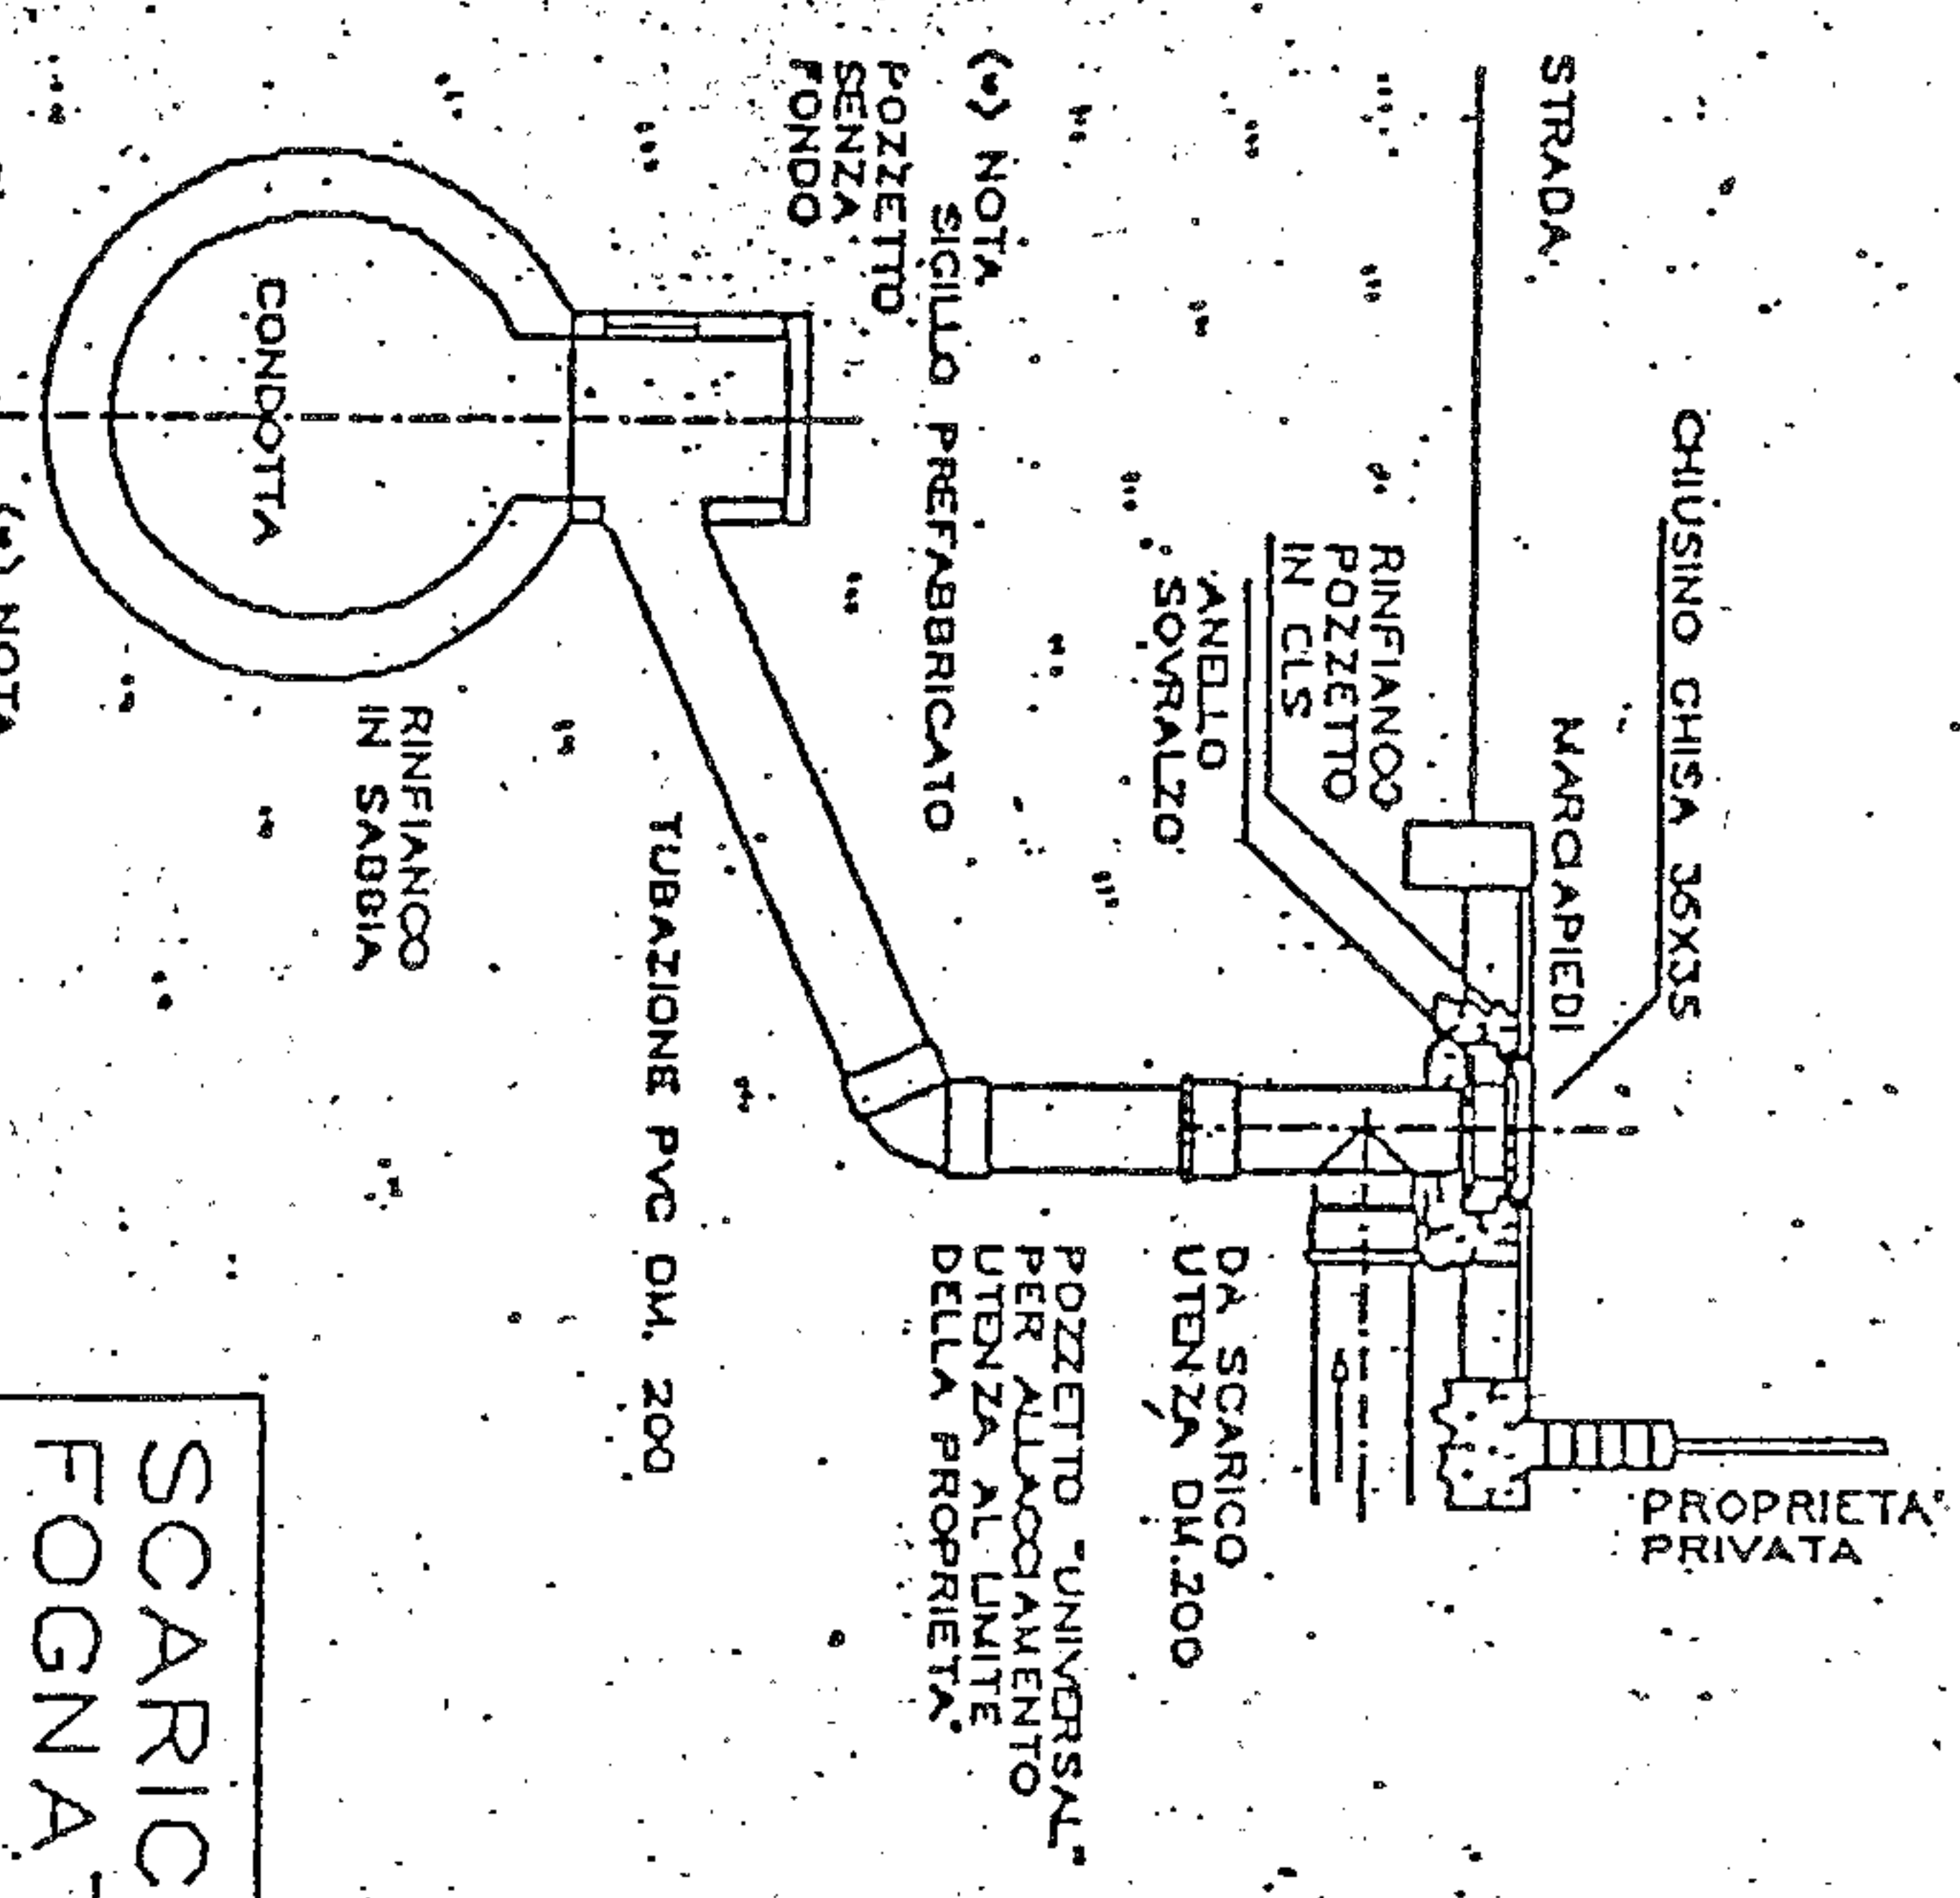

(*) NOTA
TIPO DI ALLACCIAMENTO ALLA CONDOTTA IN ALTERNATIVA AL POZZETTO DI ISPEZIONE QUALORA NE ESISTA GIA' UNO NELLE VICINANZE

ALLACCIAMENTO ALLA CONDOTTA

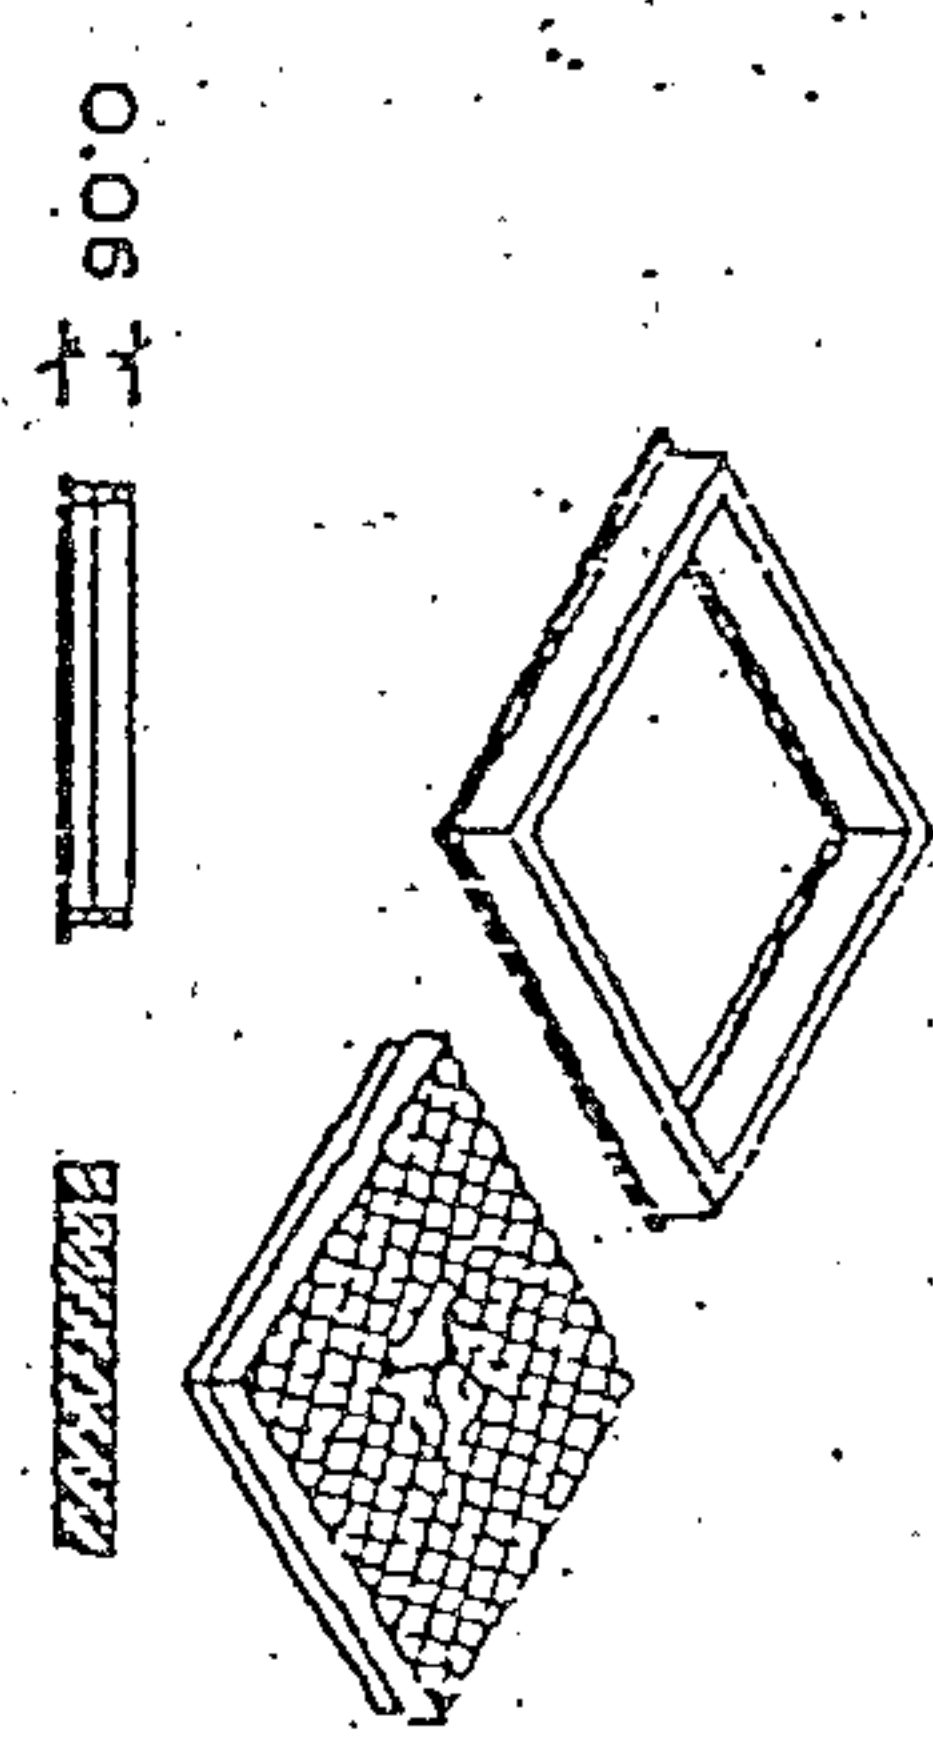

CHIOSINO SU "UNIVERSAL"
PESO Kg. 30 ca.

SCARICO IN PUBBLICA
FOGNATURA PER
INSEDIAMENTI CIVILI ED
ASSIMILATI IN COLLETTORI
COMMUNALI GIA' ALLACCIATI
AL DEPURATORE
CONSORILE