STRATIGRAFIA
SCALA 1:200

Pozzo 1
P.C. (Q. 2.07)
- 5.90
- 7.80
Terreno vegetale argilloso
Ghiaia mista a sabbia

Pozzo 2
P.C. (Q. 2.11)
- 2.11
- 5.90
Terreno vegetale argilloso
Ghiaia mista a sabbia

Pozzo 3
P.C. (Q. 1.93)
- 3.41
- 3.90
- 8.21
- 9.95
Terreno vegetale argilloso
Ghiaia mista a sabbia
Argilla
Ghiaia

Pozzo 4
P.C. (Q. 1.95)
- 2.60
- 9.50
- 11.20
- 13.00
- 17.00
Terreno vegetale argilloso
Ghiaia mista a sabbia
Argilla
Ghiaia
Ghiaia mista ad argilla
Ghiaia

Pozzo 5
P.C. (Q. 1.95)
- 3.20
- 7.90
- 7.70
- 9.00
- 13.00
Terreno vegetale argilloso
Ghiaia mista a sabbia
Chiaia mista ad argilla
Ghiaia mista a sabbia
Ghiaia

COROGRAFIA
SCALA 1:25000

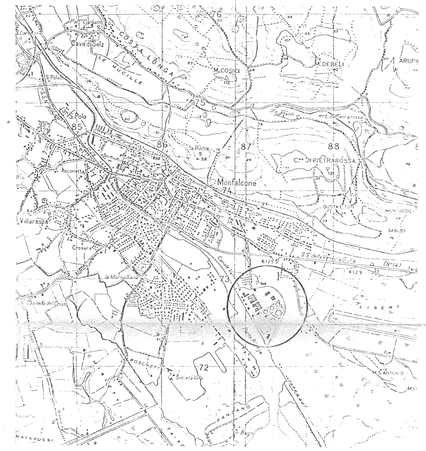

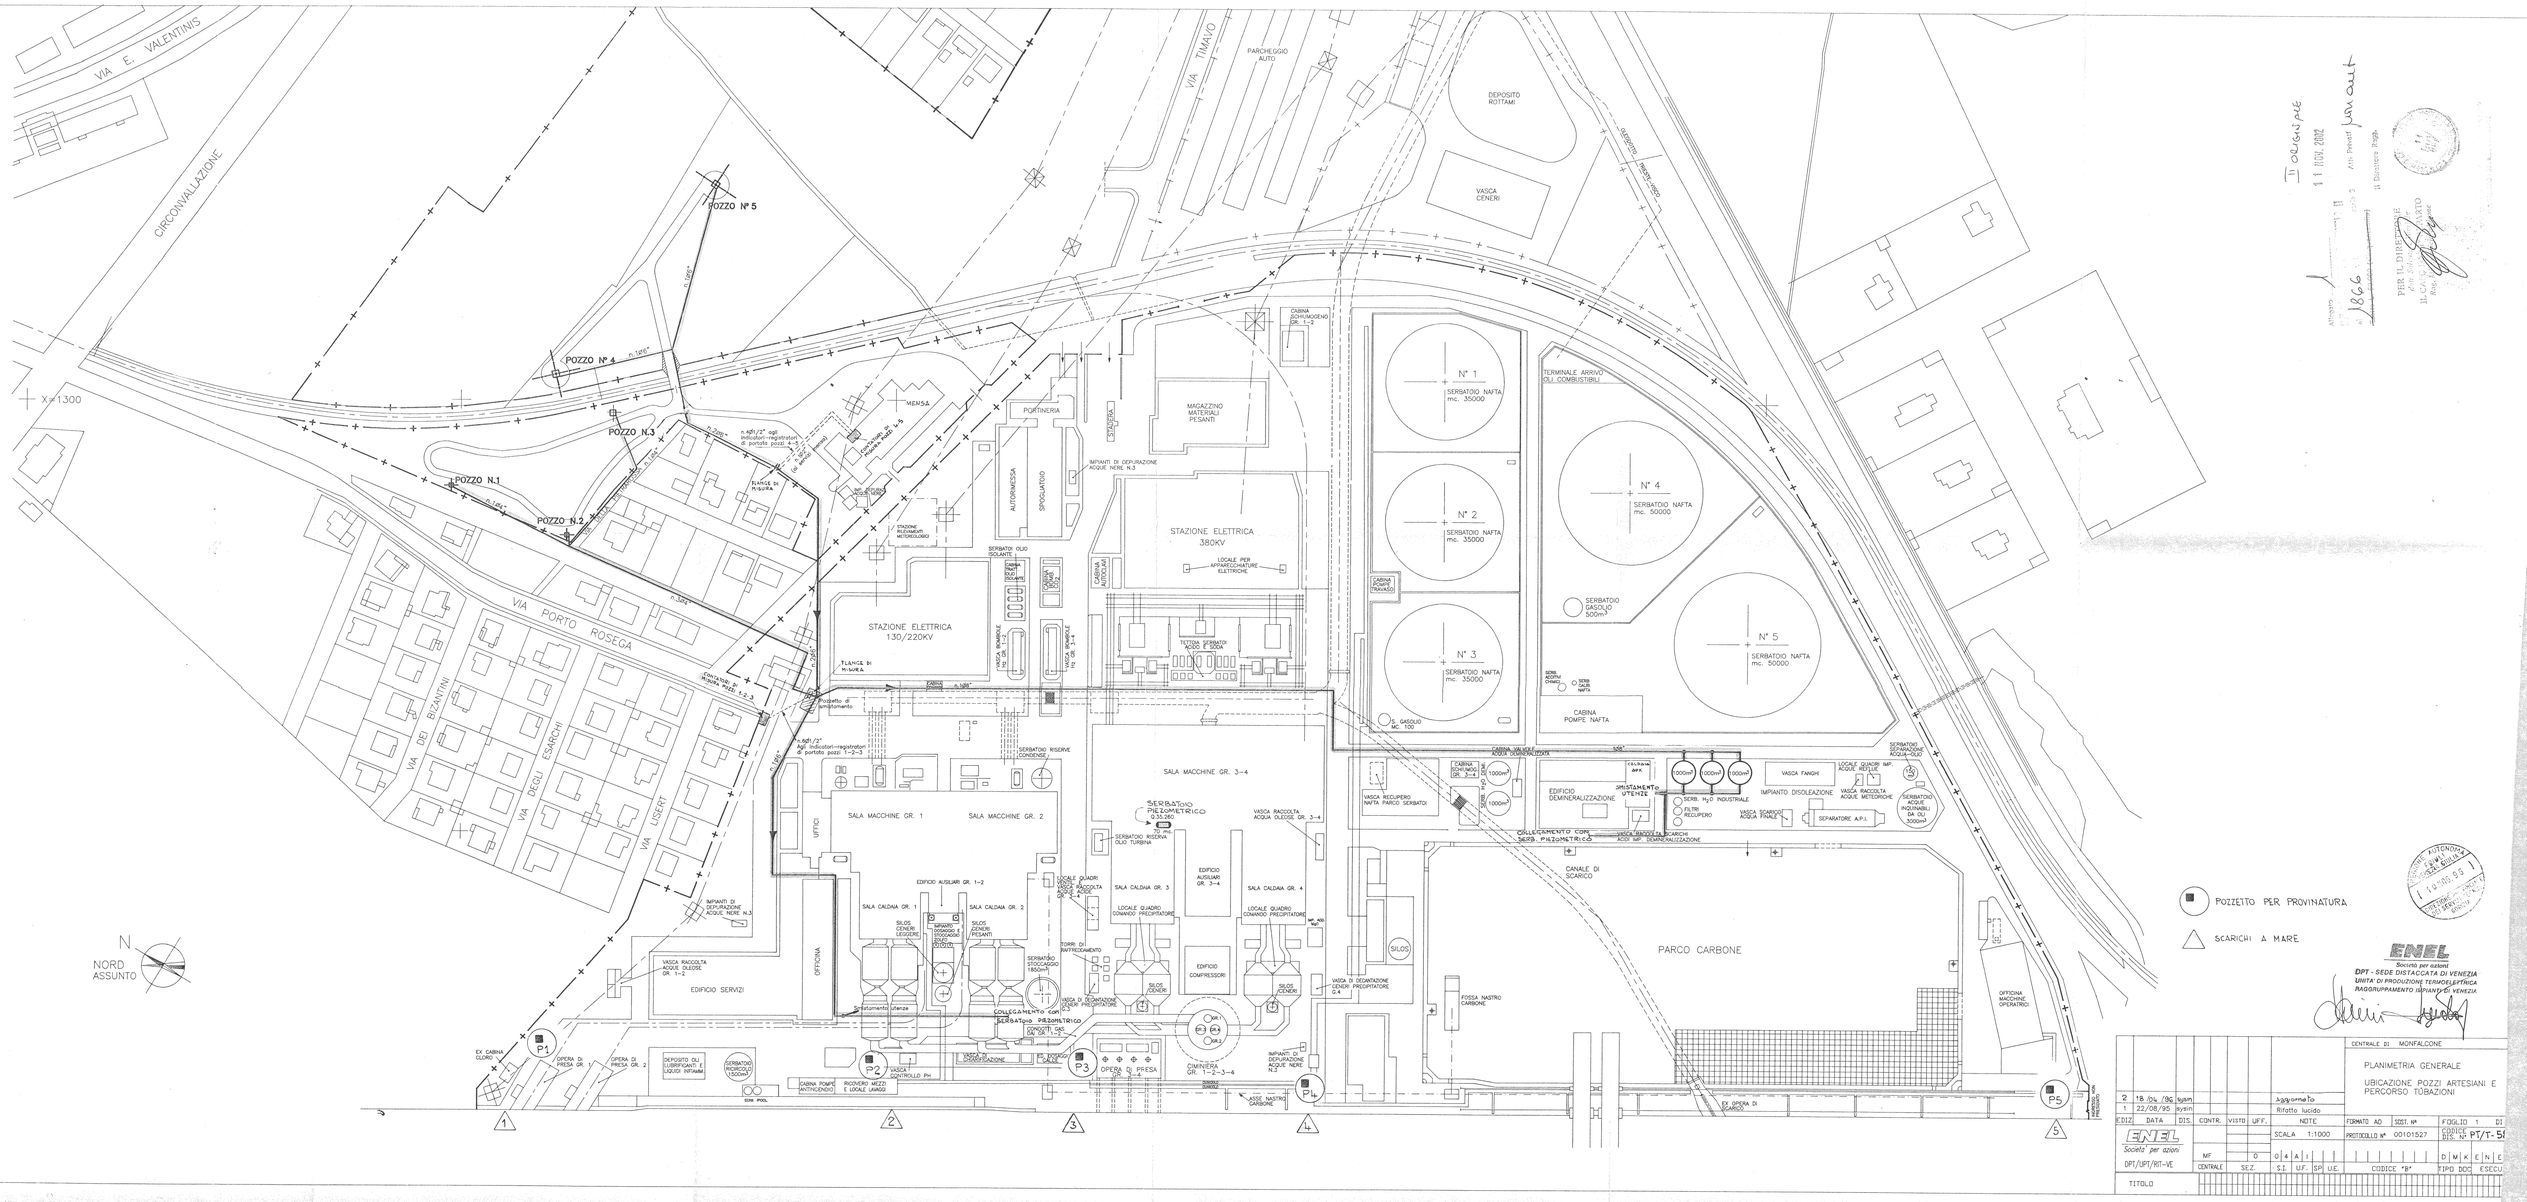

Pozzetto per provinatura

Scarichi a mare

ENEL
Società per azioni
DPT - SEDE DISTACCATA DI VENEZIA
UNITA' DI PRODUZIONE TERMOELETTRICA
RAGGRUPPAMENTO IMPIANTI DI VENEZIA

Il ordine pte
11 NOV. 2002
Ass. Presid.
Il Direttore Regg.
PER IL PRESIDENTE
IL CAPO SERVIZIO
Reg. n. 866

EDIZ	DATA	DIS.	CONTR.	VISTO	UFF.	NOTE
2	18/04/96	sysin				Aggiornato
1	22/08/95	sysin				Rifatto lucido

ENEL Società per azioni
DPT/UPT/RIT-VE
MF | CENTRALE | SEZ.

CENTRALE DI MONFALCONE

PLANIMETRIA GENERALE

UBICAZIONE POZZI ARTESIANI E PERCORSO TUBAZIONI

SCALA 1:1000 | FORMATO AD | SOST. N° | FOGLIO 1 DI
PROTOCOLLO N° 00101527 | CODICE DIS. N° PT/T-54
CODICE "B" | TIPO DOC. ESCCU

TITOLO