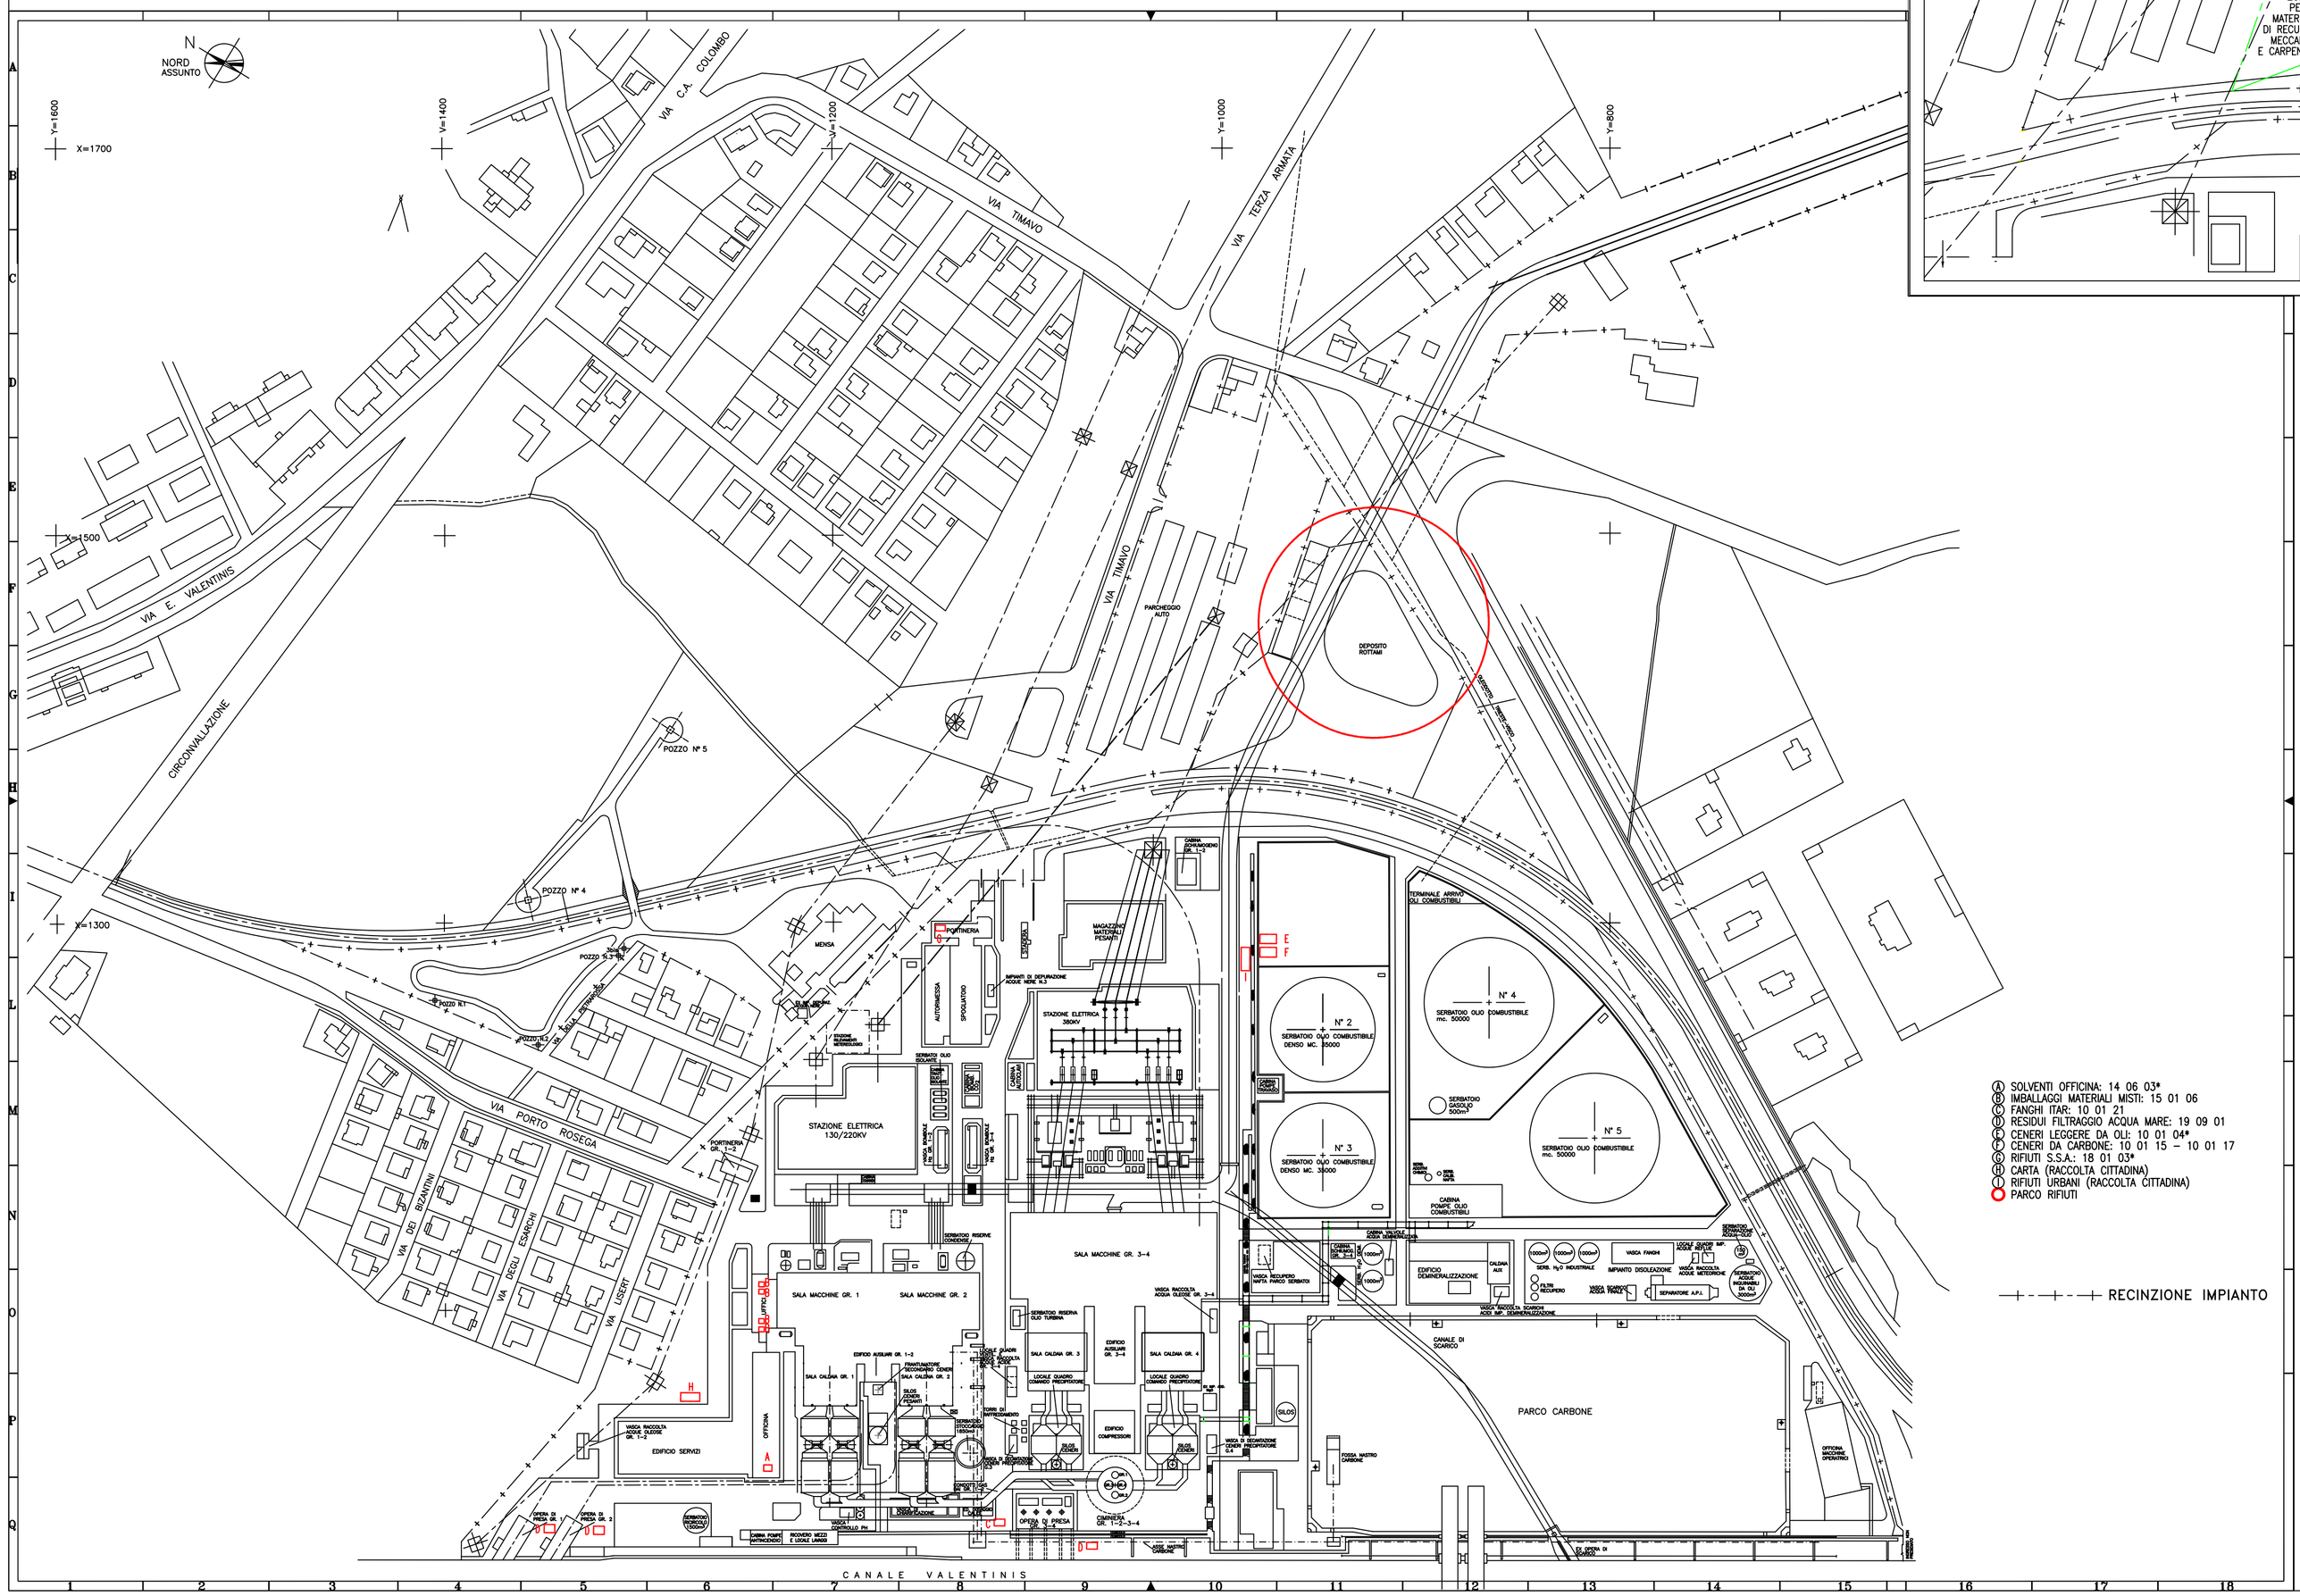

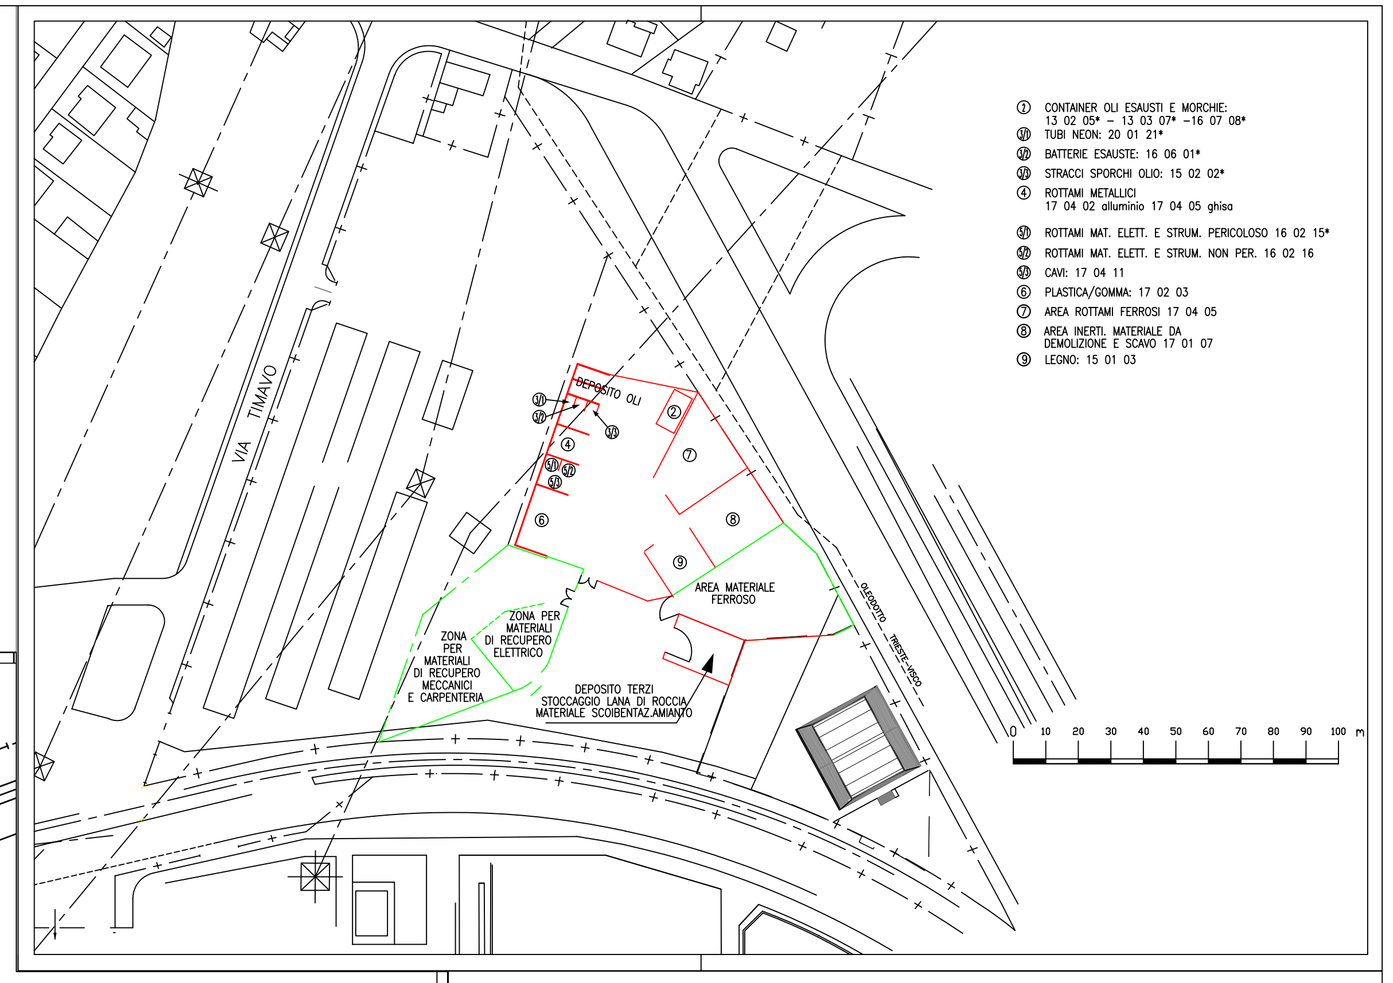

endesa Italia

Autorizzazione Integrata Ambientale
Centrale Termoelettrica di Monfalcone

Scala 1:2000
Particolare: scala grafica

Allegato B22_02
Planimetria generale - ubicazione delle aree depositi rifiuti