

IL PRESENTE È ALLEGATO ALLA
D.C./D.R. n. 13/95 dt. 20 DIC. 2000
IL SEGRETARIO GENERALE
F.lli: A. BECCI

NOV. 2000
D.6

COMUNE DI MONFALCONE
PROTEZIONE GENERALE
7 DIC. 2000
N. 10000
CAL. 10000

lavoro
**VARIANTE GENERALE DEL PIANO REGOLATORE PORTUALE
DI MONFALCONE 2 CAT. 1 CL.**

fase
FASE DEFINITIVA

oggetto
ZONIZZAZIONE (1:5000)

Coordinatore del progetto
Ing. Edino Valcovich

data progetto
luglio 1999

data 763

marzo 2000

maggio 2000

nov. 2000



Studio Tecnico Associato
COPROGETTI

Gruppo di lavoro

ing. E. Valcovich
(coordinamento)

arch. M. Fadel

arch. R. Marcon

ing. F. Schenkst

arch. S. Valcovich



COMUNE DI MONFALCONE


COMUNE DI DUINO AURISINA



UFFICIO PROVINCIALE DI VENEZIA

LEGENDA

- 1. CANALE DI ACCESSO (-14.00)
 - 2. SPECCHIO ACQUEO DEL PORTO COMMERCIALE (-14.00/-12.50)
 - 3. ZONE PORTUALI DI PRIMA MOVIMENTAZIONE MERCI:
 - 3.1 BANCHINA PER IL CABOTTAGGIO; ORMEGGIO IMBARCAZIONI E AREA DI PRIMA CALATA
 - 3.2 AREA DI STOCCAGGIO TEMPORANEO PER IL CABOTTAGGIO
 - 3.3 BANCHINA PER I TRAFFICI INTERNAZIONALI; ORMEGGIO IMBARCAZIONI E AREA DI PRIMA CALATA
 - 3.4 AREA DI STOCCAGGIO TEMPORANEO
 - 4. ZONE PER PIAZZALI DI DEPOSITO
 - 4.1 PIAZZALI DI DEPOSITO MULTIFUNZIONALI
 - 4.2 PIAZZALI DI DEPOSITO SPECIALIZZATI
 - 4.3 PIAZZALI DI DEPOSITO ESISTENTI
 - 4.4 PIAZZALI DI DEPOSITO INTERMODALI
 - 5. SPECCHIO ACQUEO A DISPOSIZIONE DEI SERVIZI PORTUALI
 - 6. BANCHINA LIBERA A DISPOSIZIONE DEI SERVIZI PORTUALI
 - 7. ZONE DI SERVIZIO ALLE FUNZIONI PORTUALI
 - 7.1 ZONA DI SERVIZIO ALLE FUNZIONI PORTUALI
 - 7.2 SEDE IMPRESE PORTUALI
 - 7.3 ZONA VERDE DI PROTEZIONE
 - 8. ZONE PORTUALI AUTONOME COLLEGATE AL PORTO COMMERCIALE (ENEL, FINCANTIERI, DE FRANCESCHI)
 - 9. SPECCHIO ACQUEO DELLE ZONE PORTUALI AUTONOME (-12.5/-7.5)
 - 10. ZONE PORTUALI AUTONOME
- ALTRE INFORMAZIONI
- VALICO DOGANALE
 - OPERE DI DIFESA A MARE
 - VIABILITA' ESISTENTE
 - VIABILITA' INDICAZIONE PRESCRITTIVA
 - VIABILITA' INDICAZIONE ORIENTATIVA
 - FERROVIA ESISTENTE
 - FERROVIA INDICAZIONE PRESCRITTIVA
 - FERROVIA INDICAZIONE ORIENTATIVA
 - ASSI ORDINATORI EDIFICAZIONE
 - VARO E ALAGGIO NATANTI DI SERVIZIO ALLE FUNZIONI PORTUALI
 - PERIMETRO PIANO REGOLATORE PORTUALE DI MONFALCONE
 - PERIMETRO SPECCHI ACQUEI RELATIVI AL PIANO REGOLATORE PORTUALE DI MONFALCONE

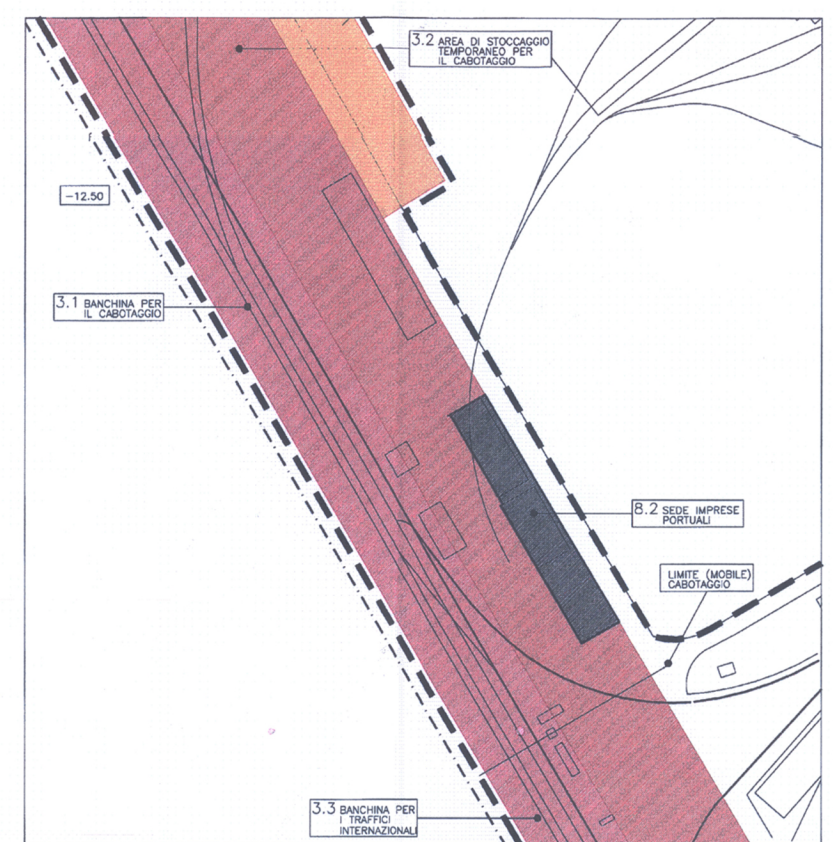

PART. 1 SCALA 1:2000

