
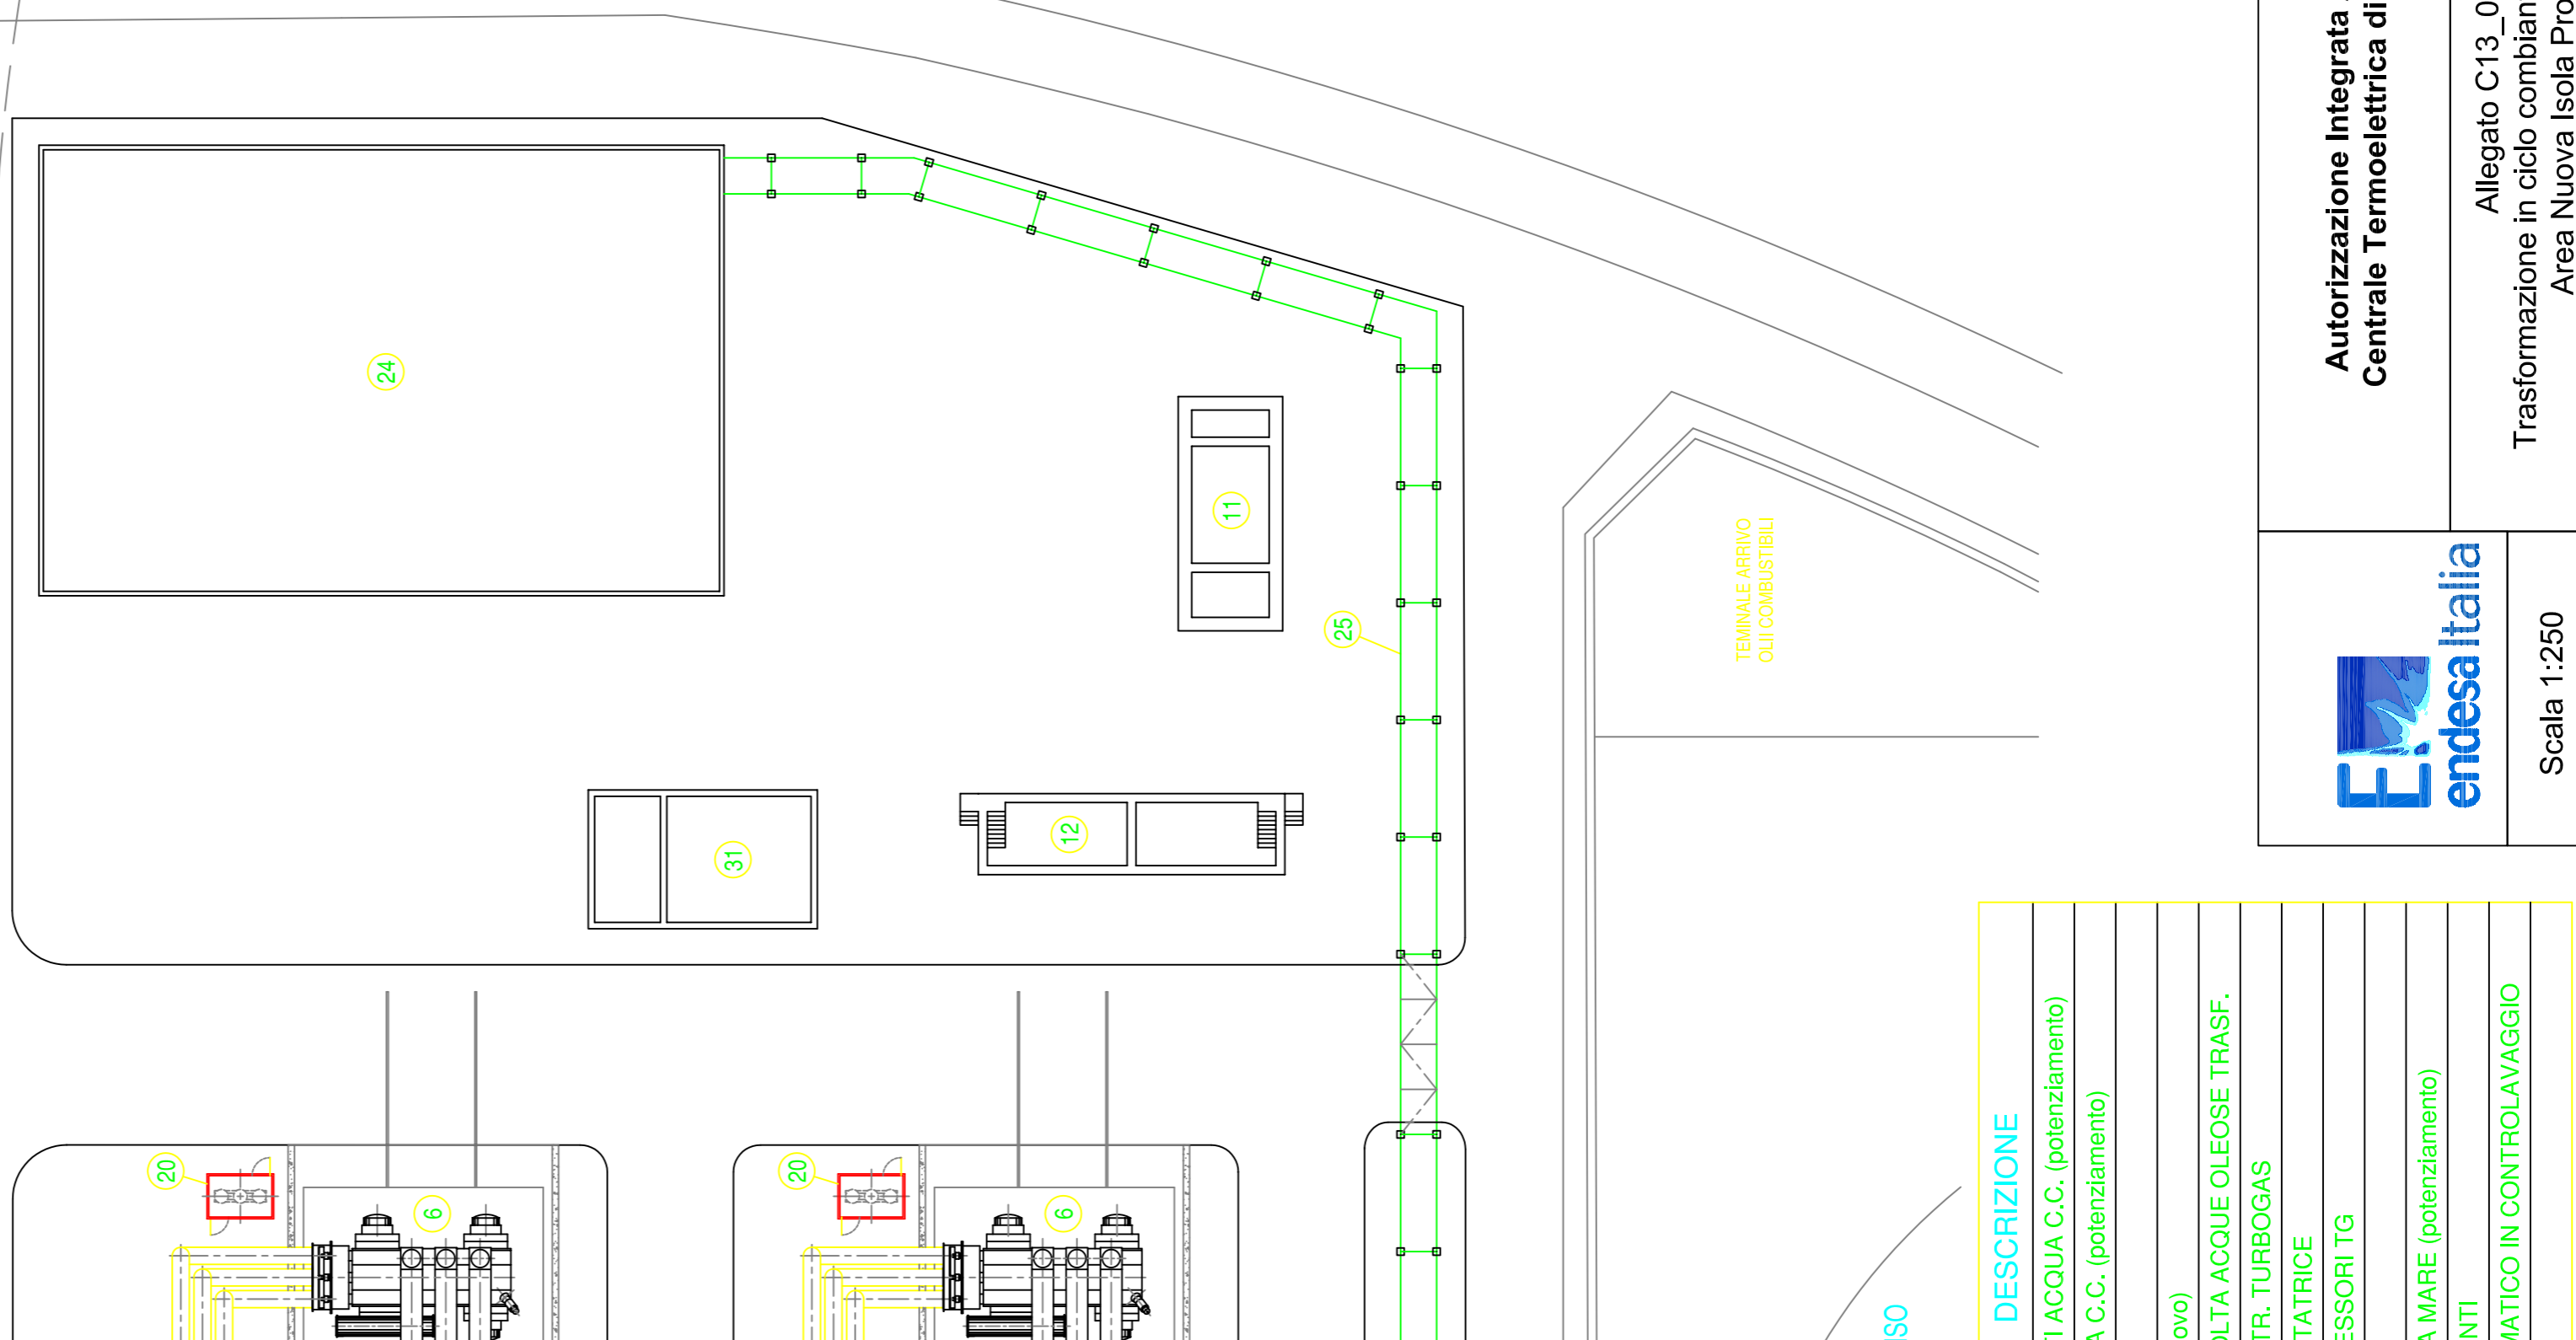
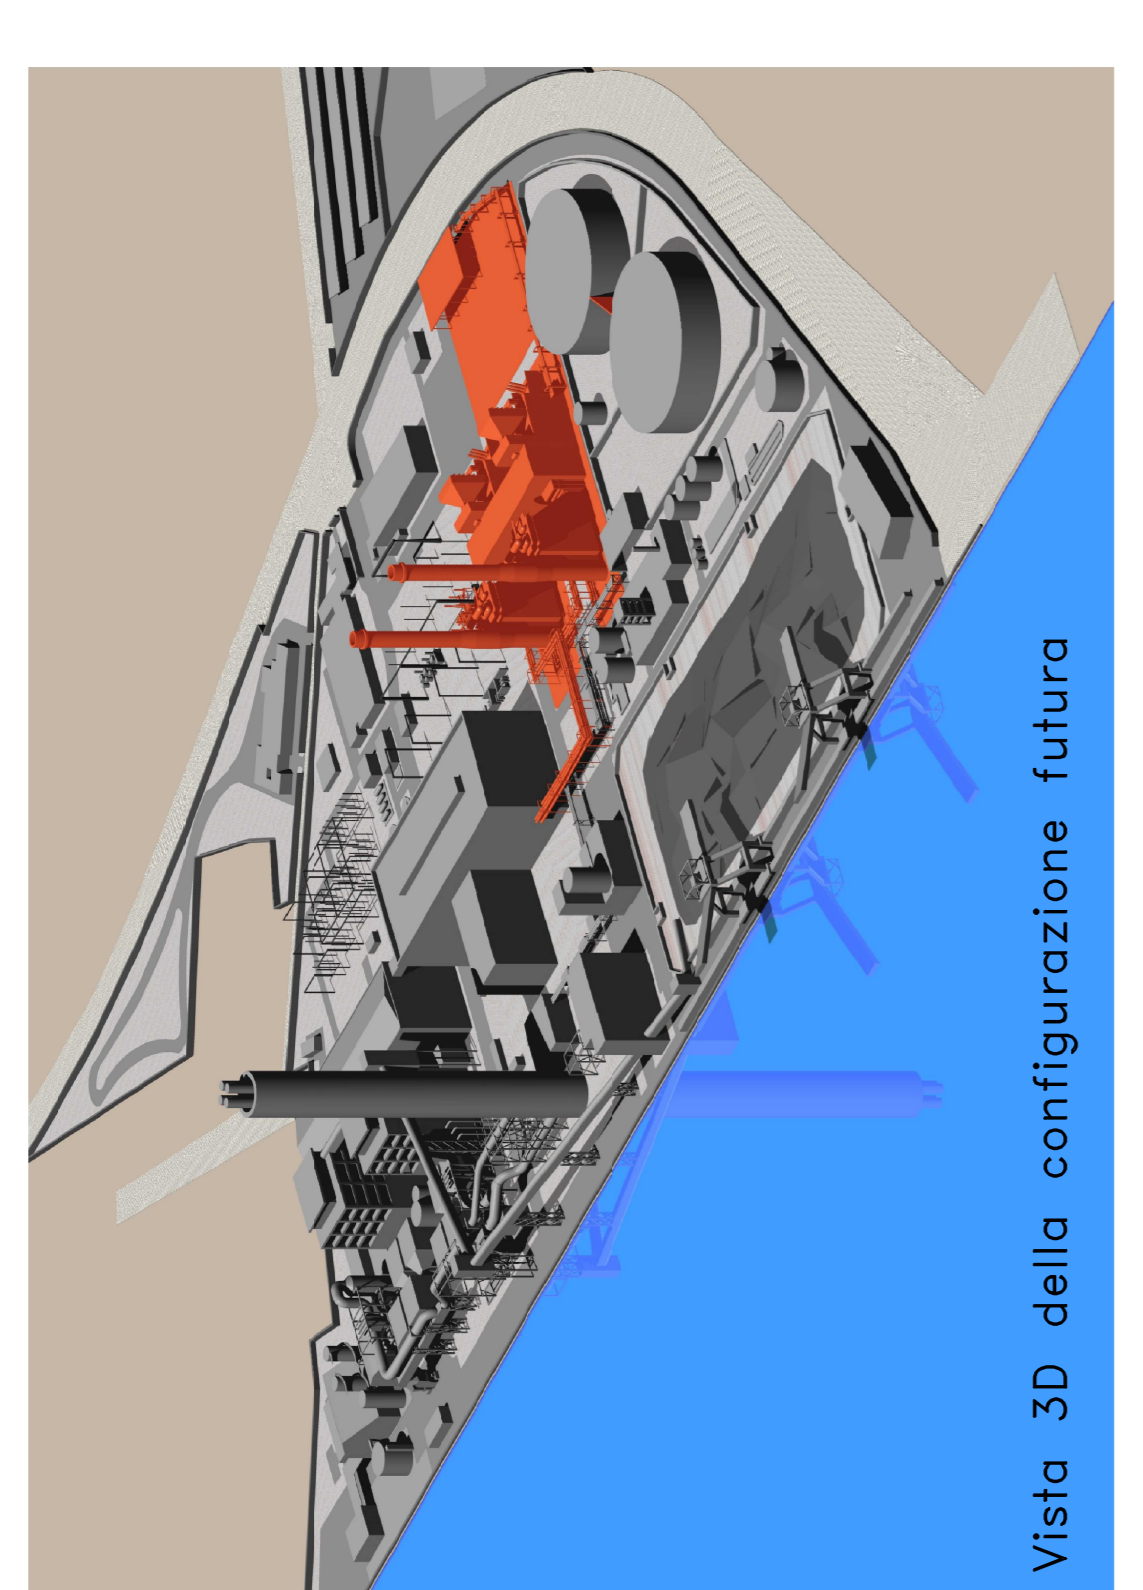
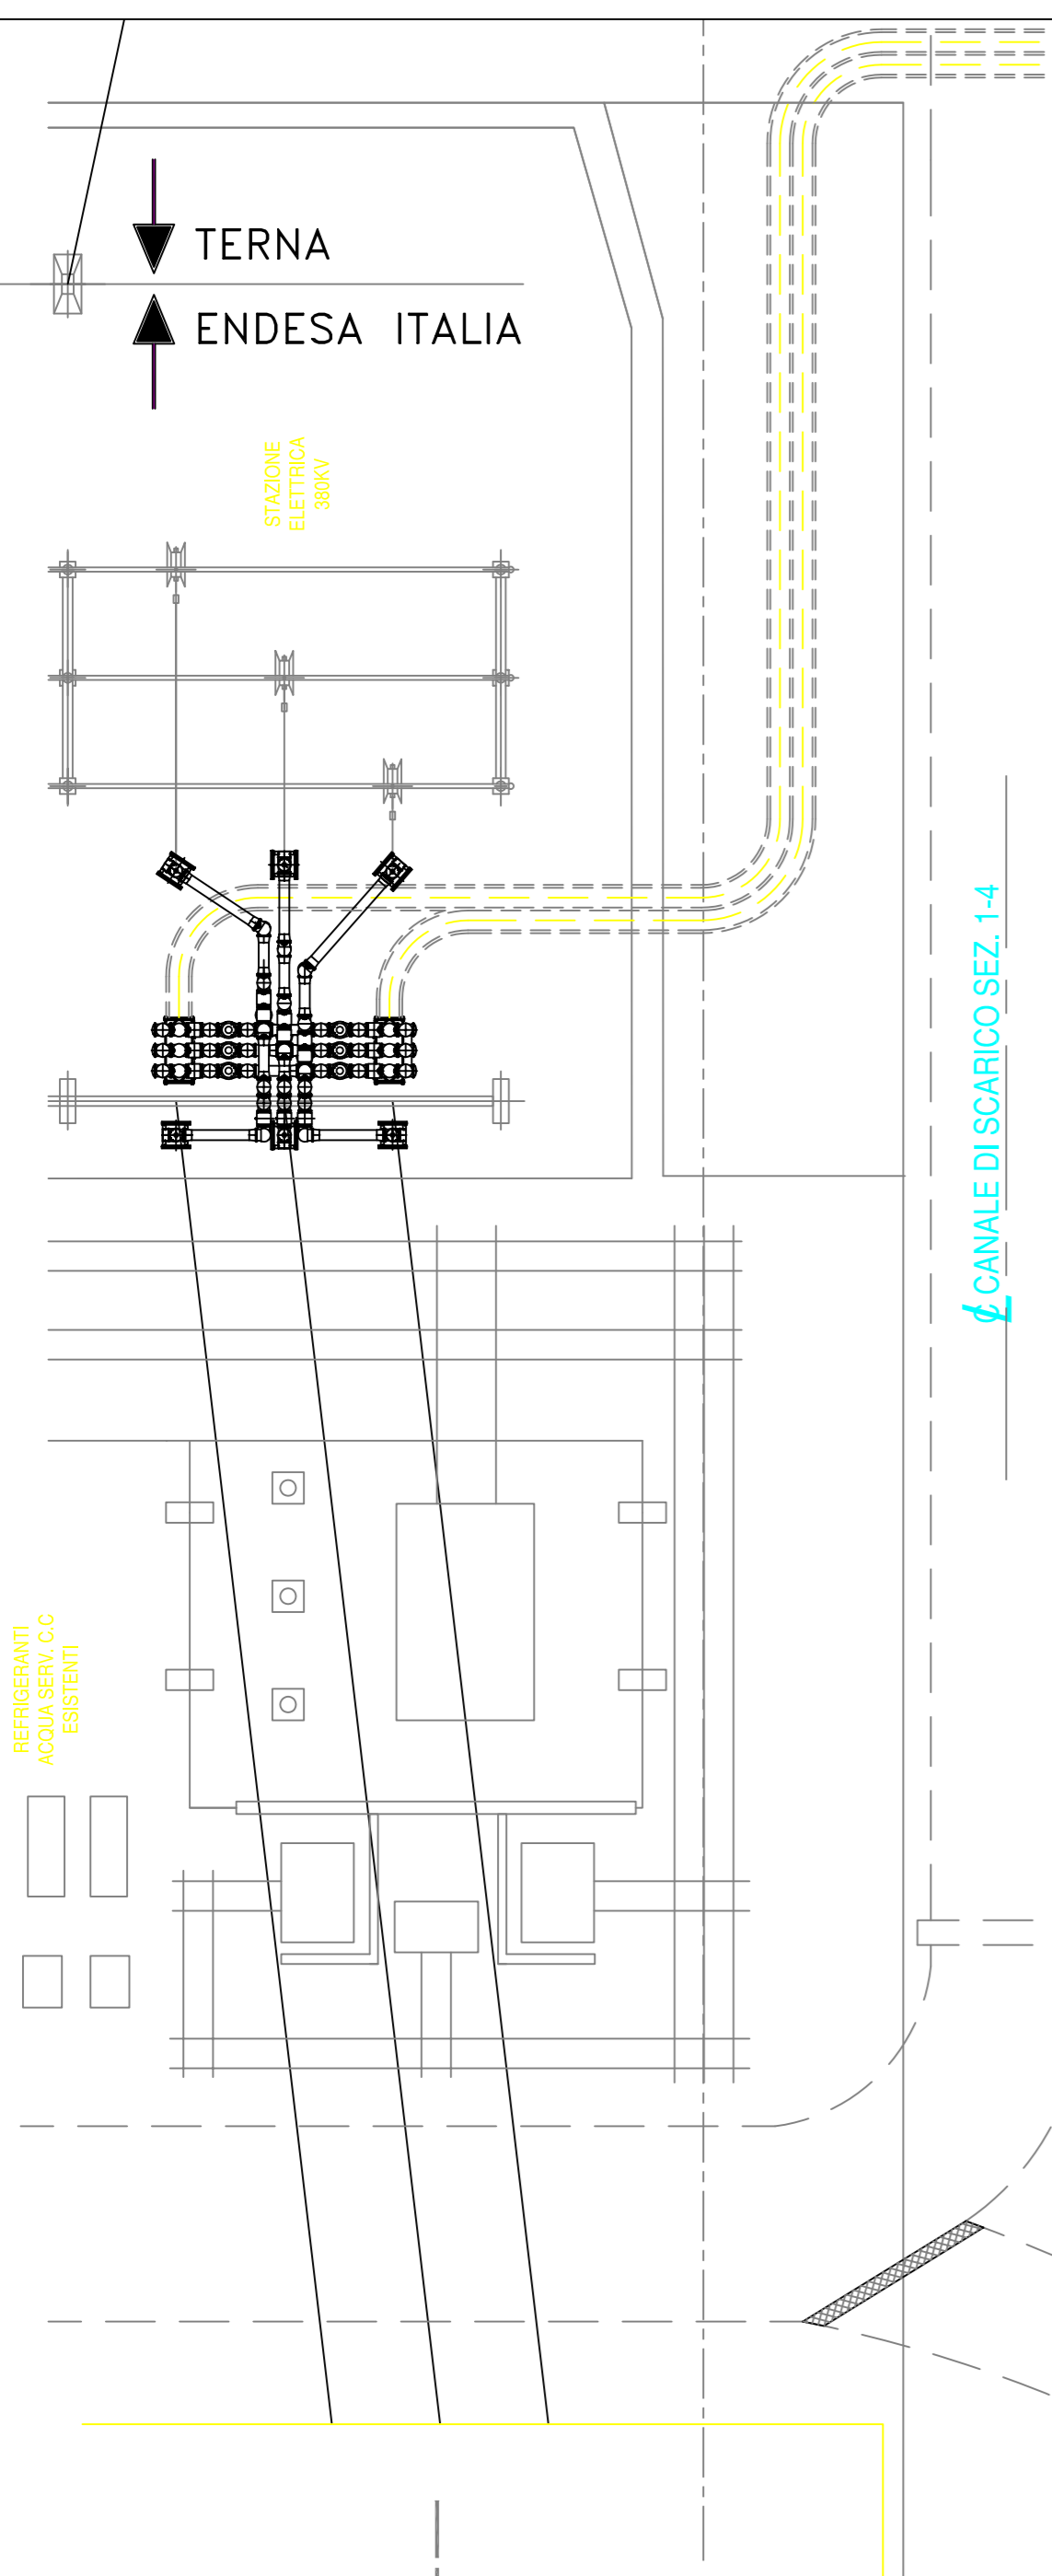


NORD
ASSUNTO

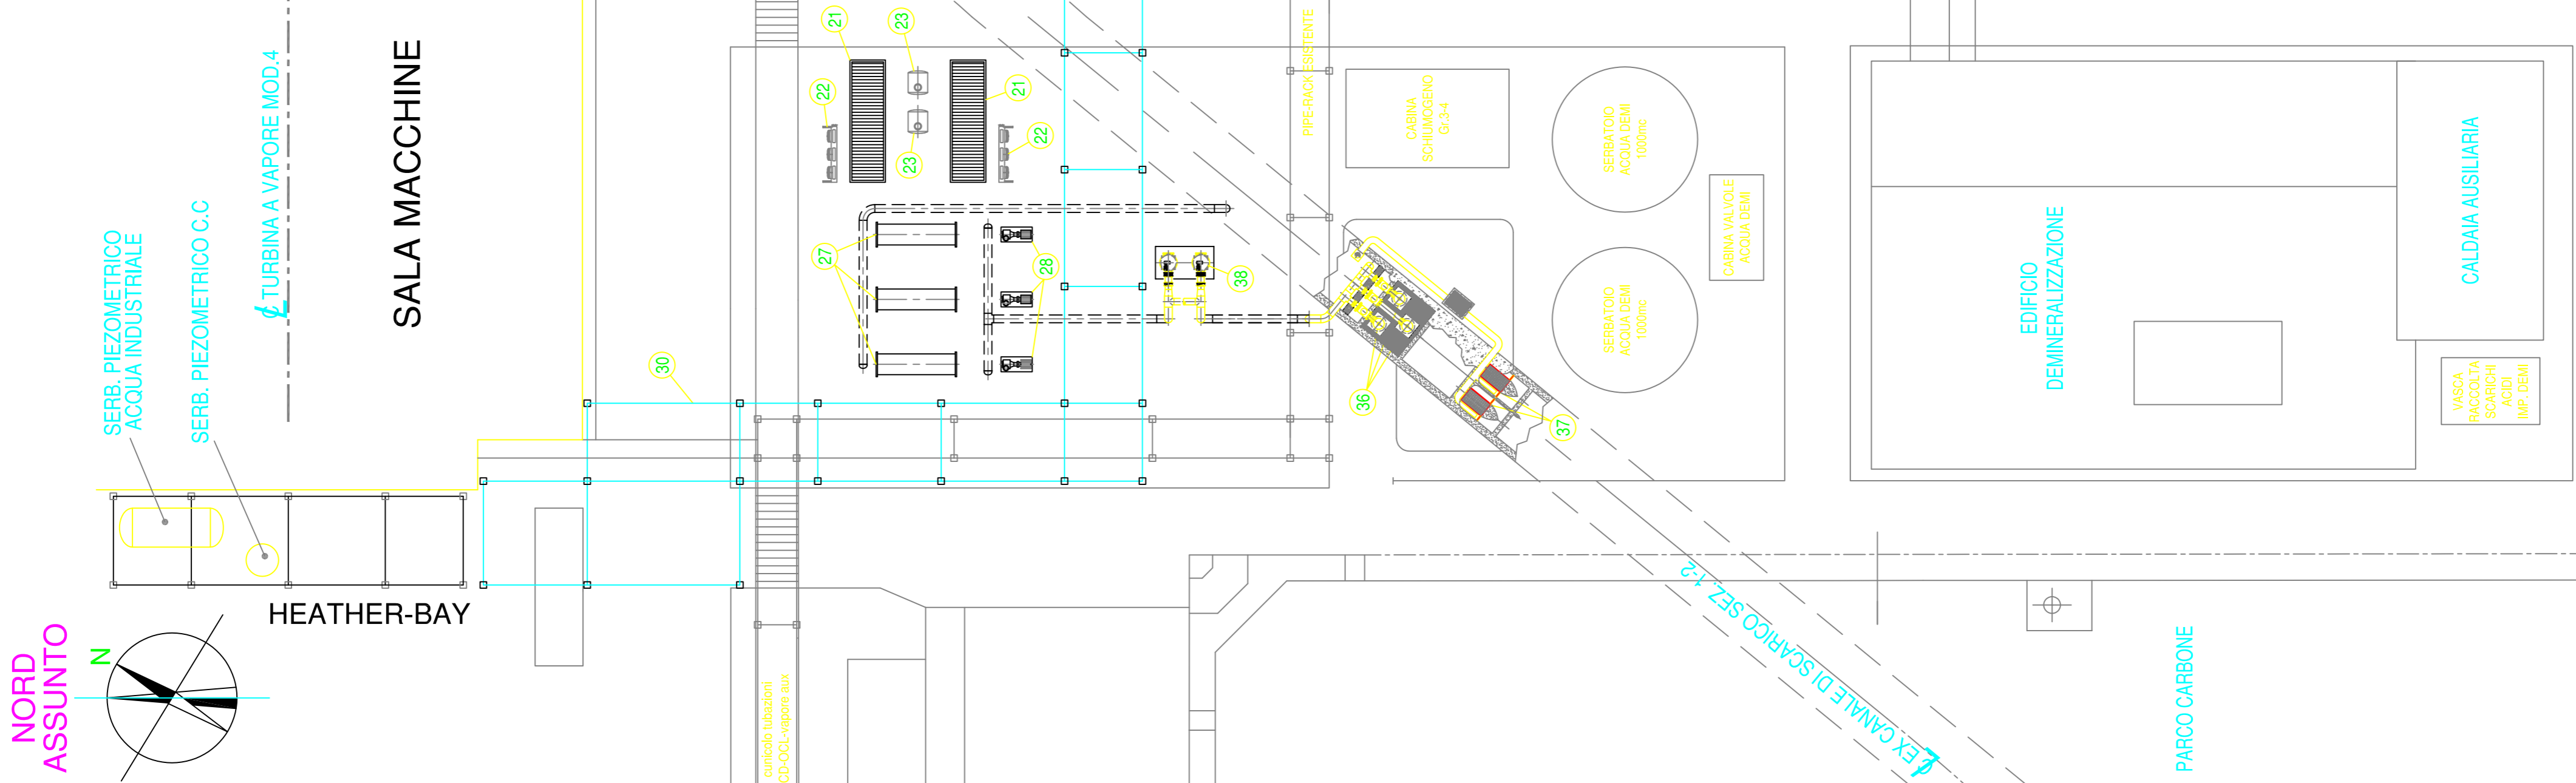

MARCA	DESCRIZIONE	MARCA	DESCRIZIONE	MARCA	DESCRIZIONE
1	GVR	14	SKID ADDITIVI CHIMICI GVR - (COMUNE)	27	REFRIGERANTI ACQUA C.C. (potenziamento)
2	EDIFICIO TURBOALTERNATORE	15	SKID ANALISI FUMI	28	POMPE ACQUA C.C. (potenziamento)
3	TURBINA A GAS	16	SERBATOIO SPURGHI CONTINUI	29	CAMINO
4	ALTERNATORE	17	SERBATOIO SPURGHI INTERMITTENTI	30	PIPE-RACK (nuovo)
5	CONDOTTI SBARRE	18	TRASFORMATORE DI ECCITAZIONE	31	VASCA RACCOLTA ACQUE OLEOSE TRASF.
6	TRASFORMATORE PRINCIPALE	19	REATTORE	32	MODULO CONTR. TURBOGAS
7	SKID VENTILAZIONE	20	TRASFORMATORE DI ISOLAMENTO	33	MODULO ECOTRICE
8	LOCALE QUADRI GVR	21	DIESEL DI EMERGENZA	34	MODULO ACCESSORI TG
9	FILTRI GAS	22	ELETTRORADIATORE REFRIGERATORE	35	DIFFUSORE
10	POMPE ALIMENTO - A.P.	23	SERBATOIO PER DIESEL DI EMERGENZA	36	POMPE ACQUA MARE (potenziamento)
11	CABINA BOMBOLE CO 2	24	STAZIONE TRATTAMENTO GAS METANO	37	GRIGLIE ROTANTI
12	FOSSA BOMBOLE H 2	25	PIPE-RACK GAS (nuovo)	38	FILTRO AUTOMATICO IN CONTROLAVAGGIO
13	MODULO ANALISI GVR	26	CUNICOLO TUBAZIONI (nuovo)	39	