



REV.	DESCRIZIONE			
	IMPIANTO:		CTE OSTIGLIA	
 <b>endesa Italia</b>				
PROGETTO PRELIMINARE PER LA REALIZZAZIONE DI				
DATA:	DIS.	CONTR.	APPR.	
SCALA:	DISEGNATO	CONTROLL.	APPROVATO	

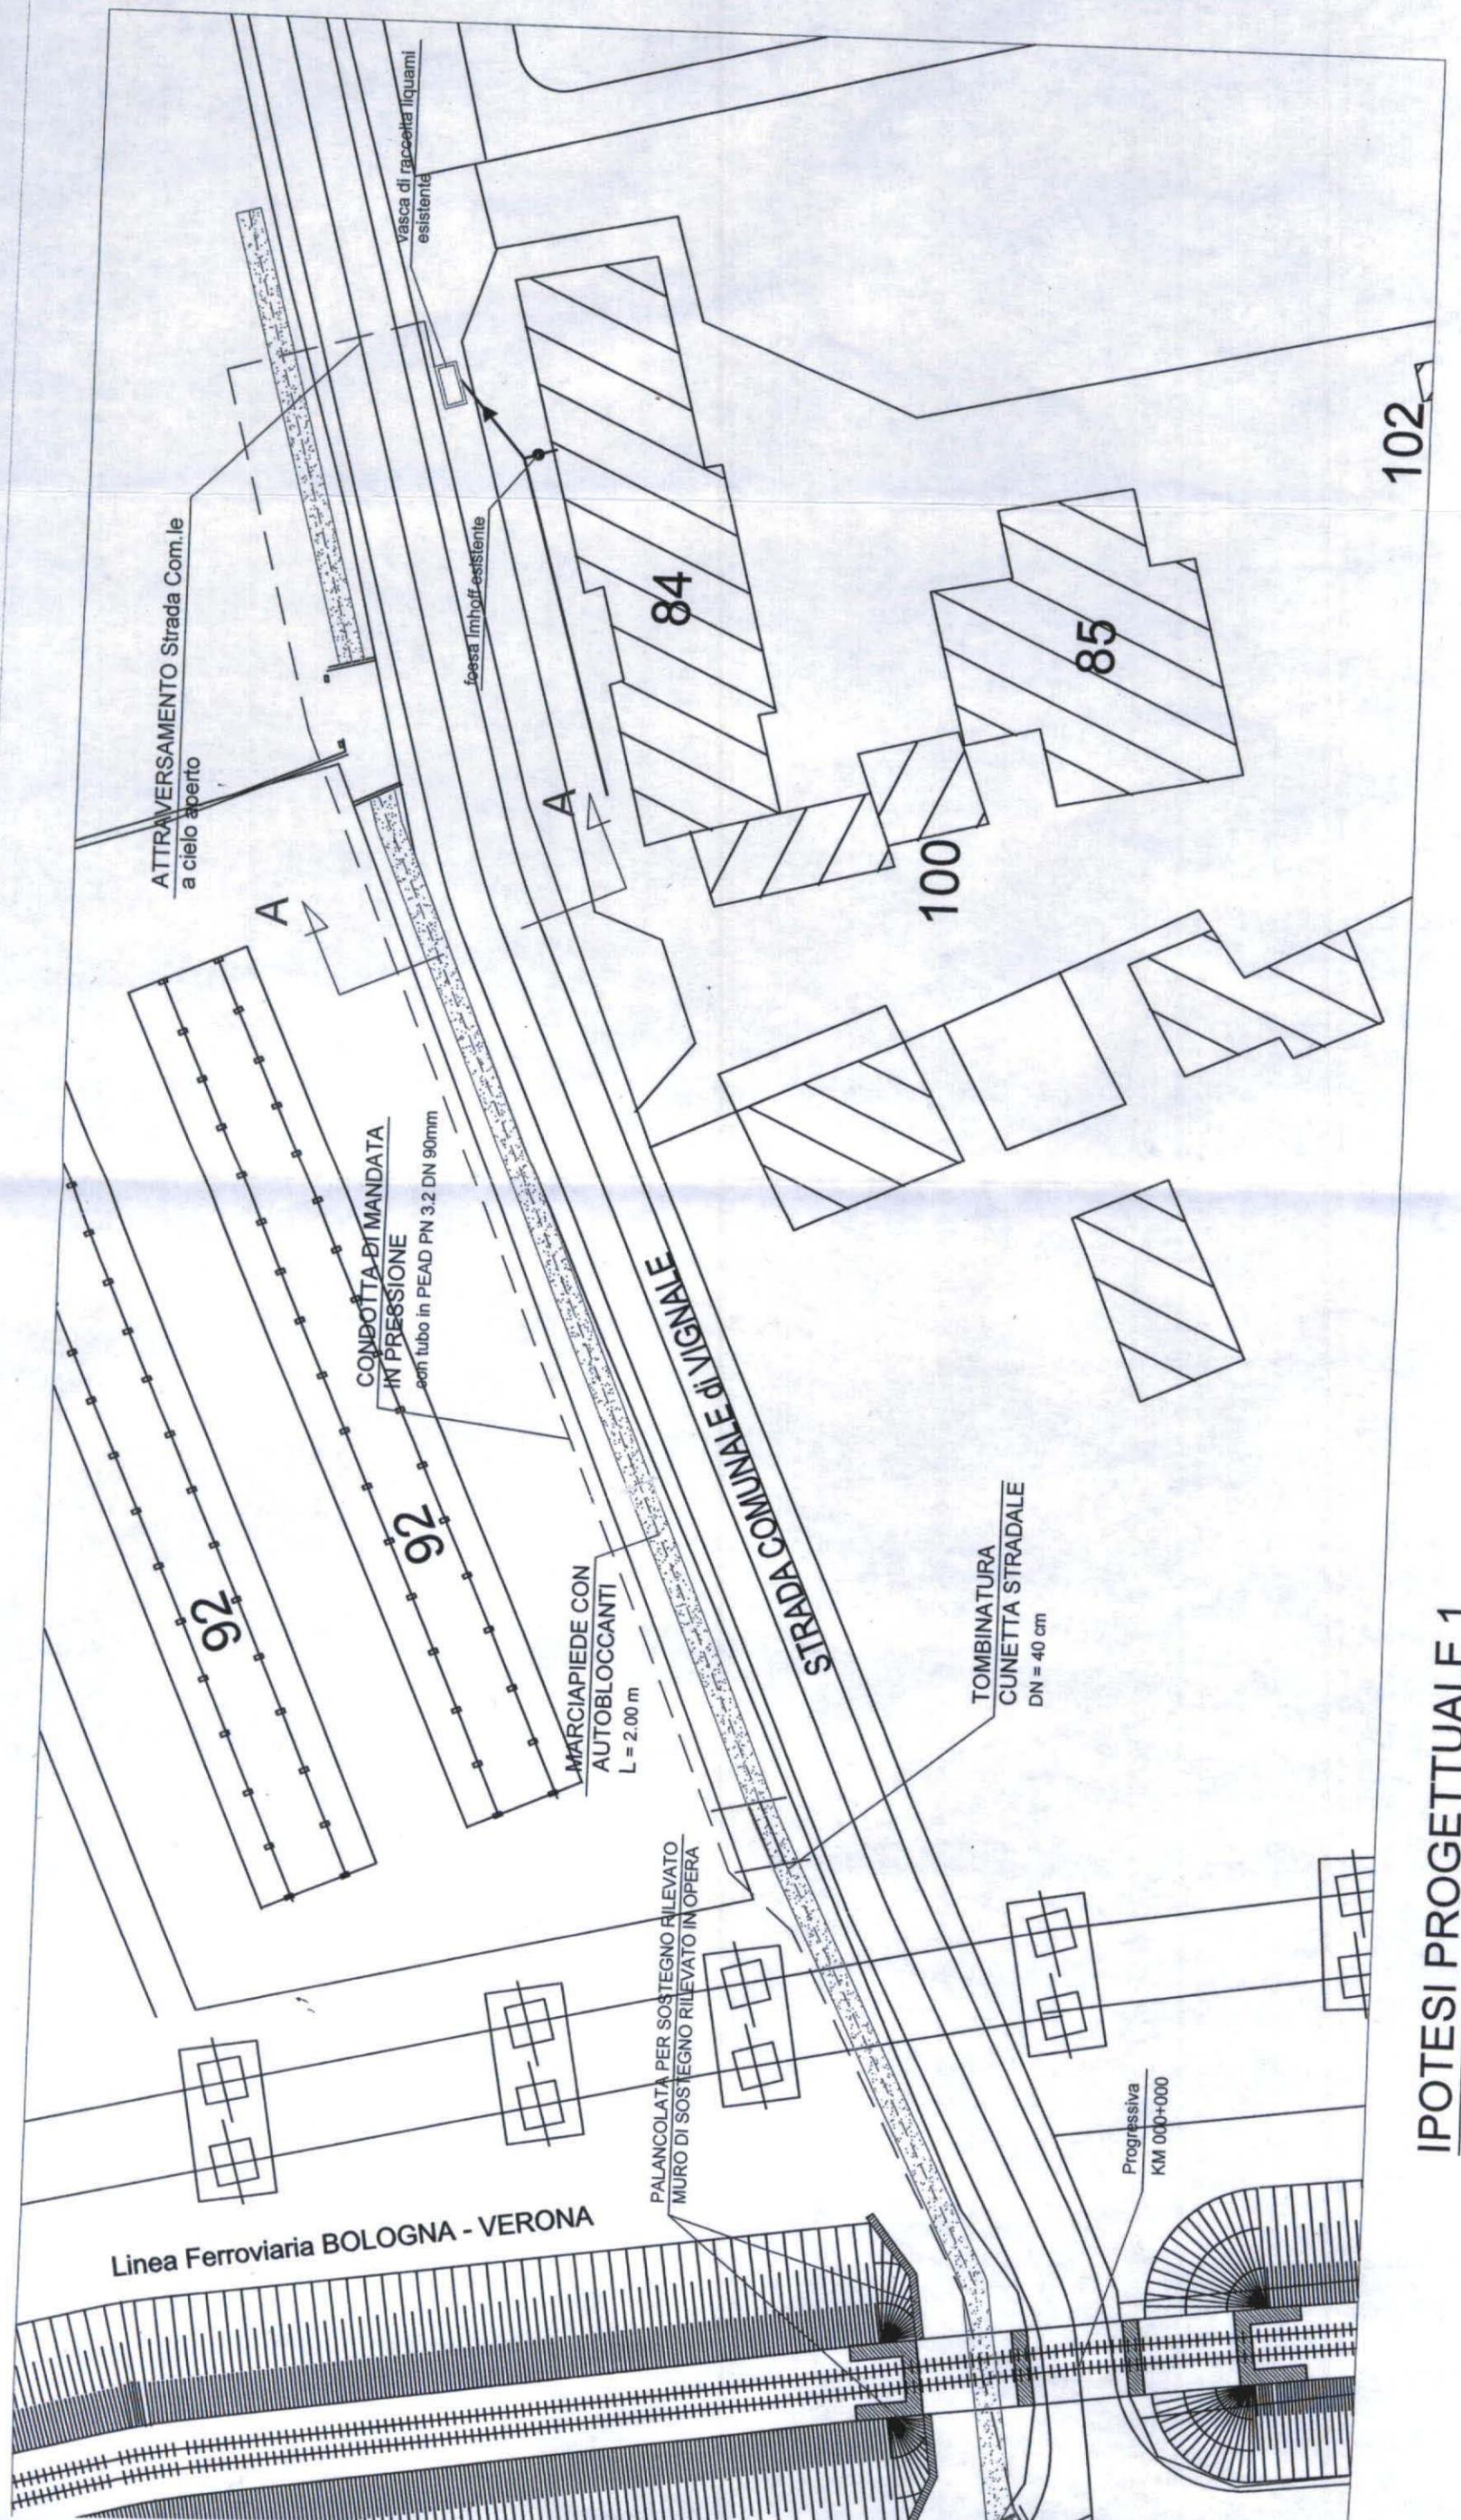


**IPOTESI PROGETTUALE 1**  
 SCALA 1:500

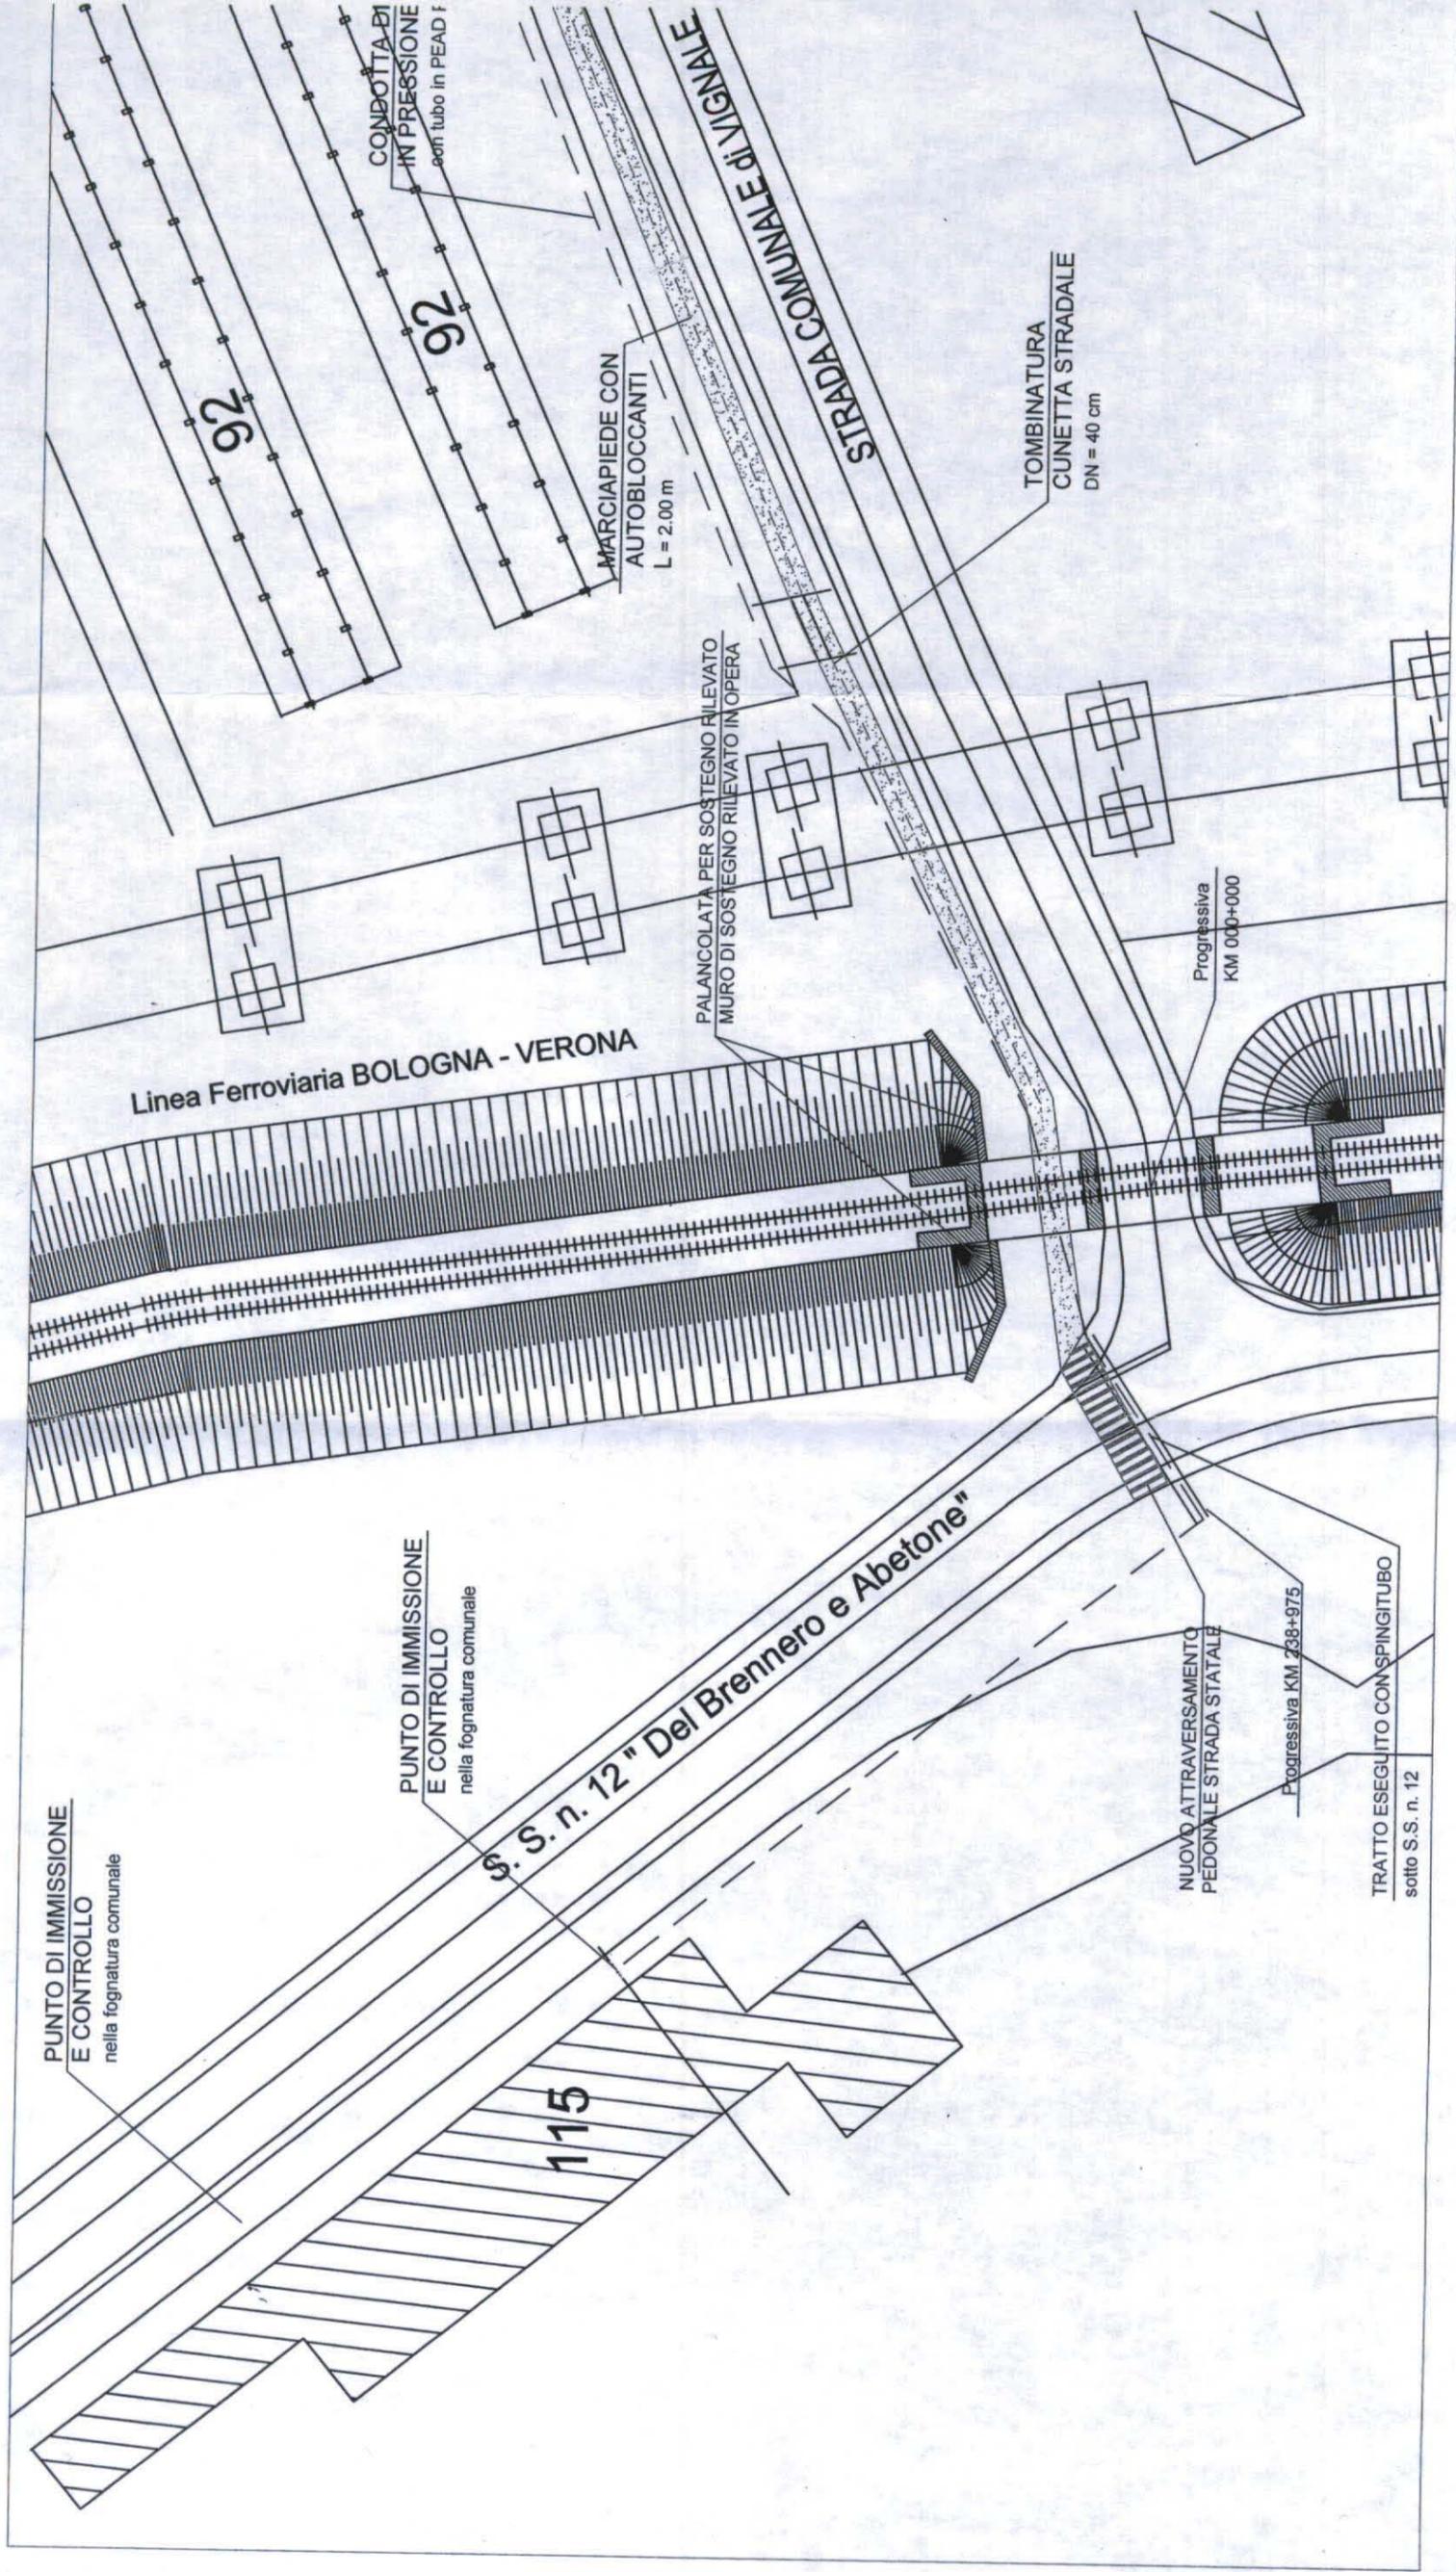

**IPOTESI PROGETTUALE 1**

SCALA 1:500



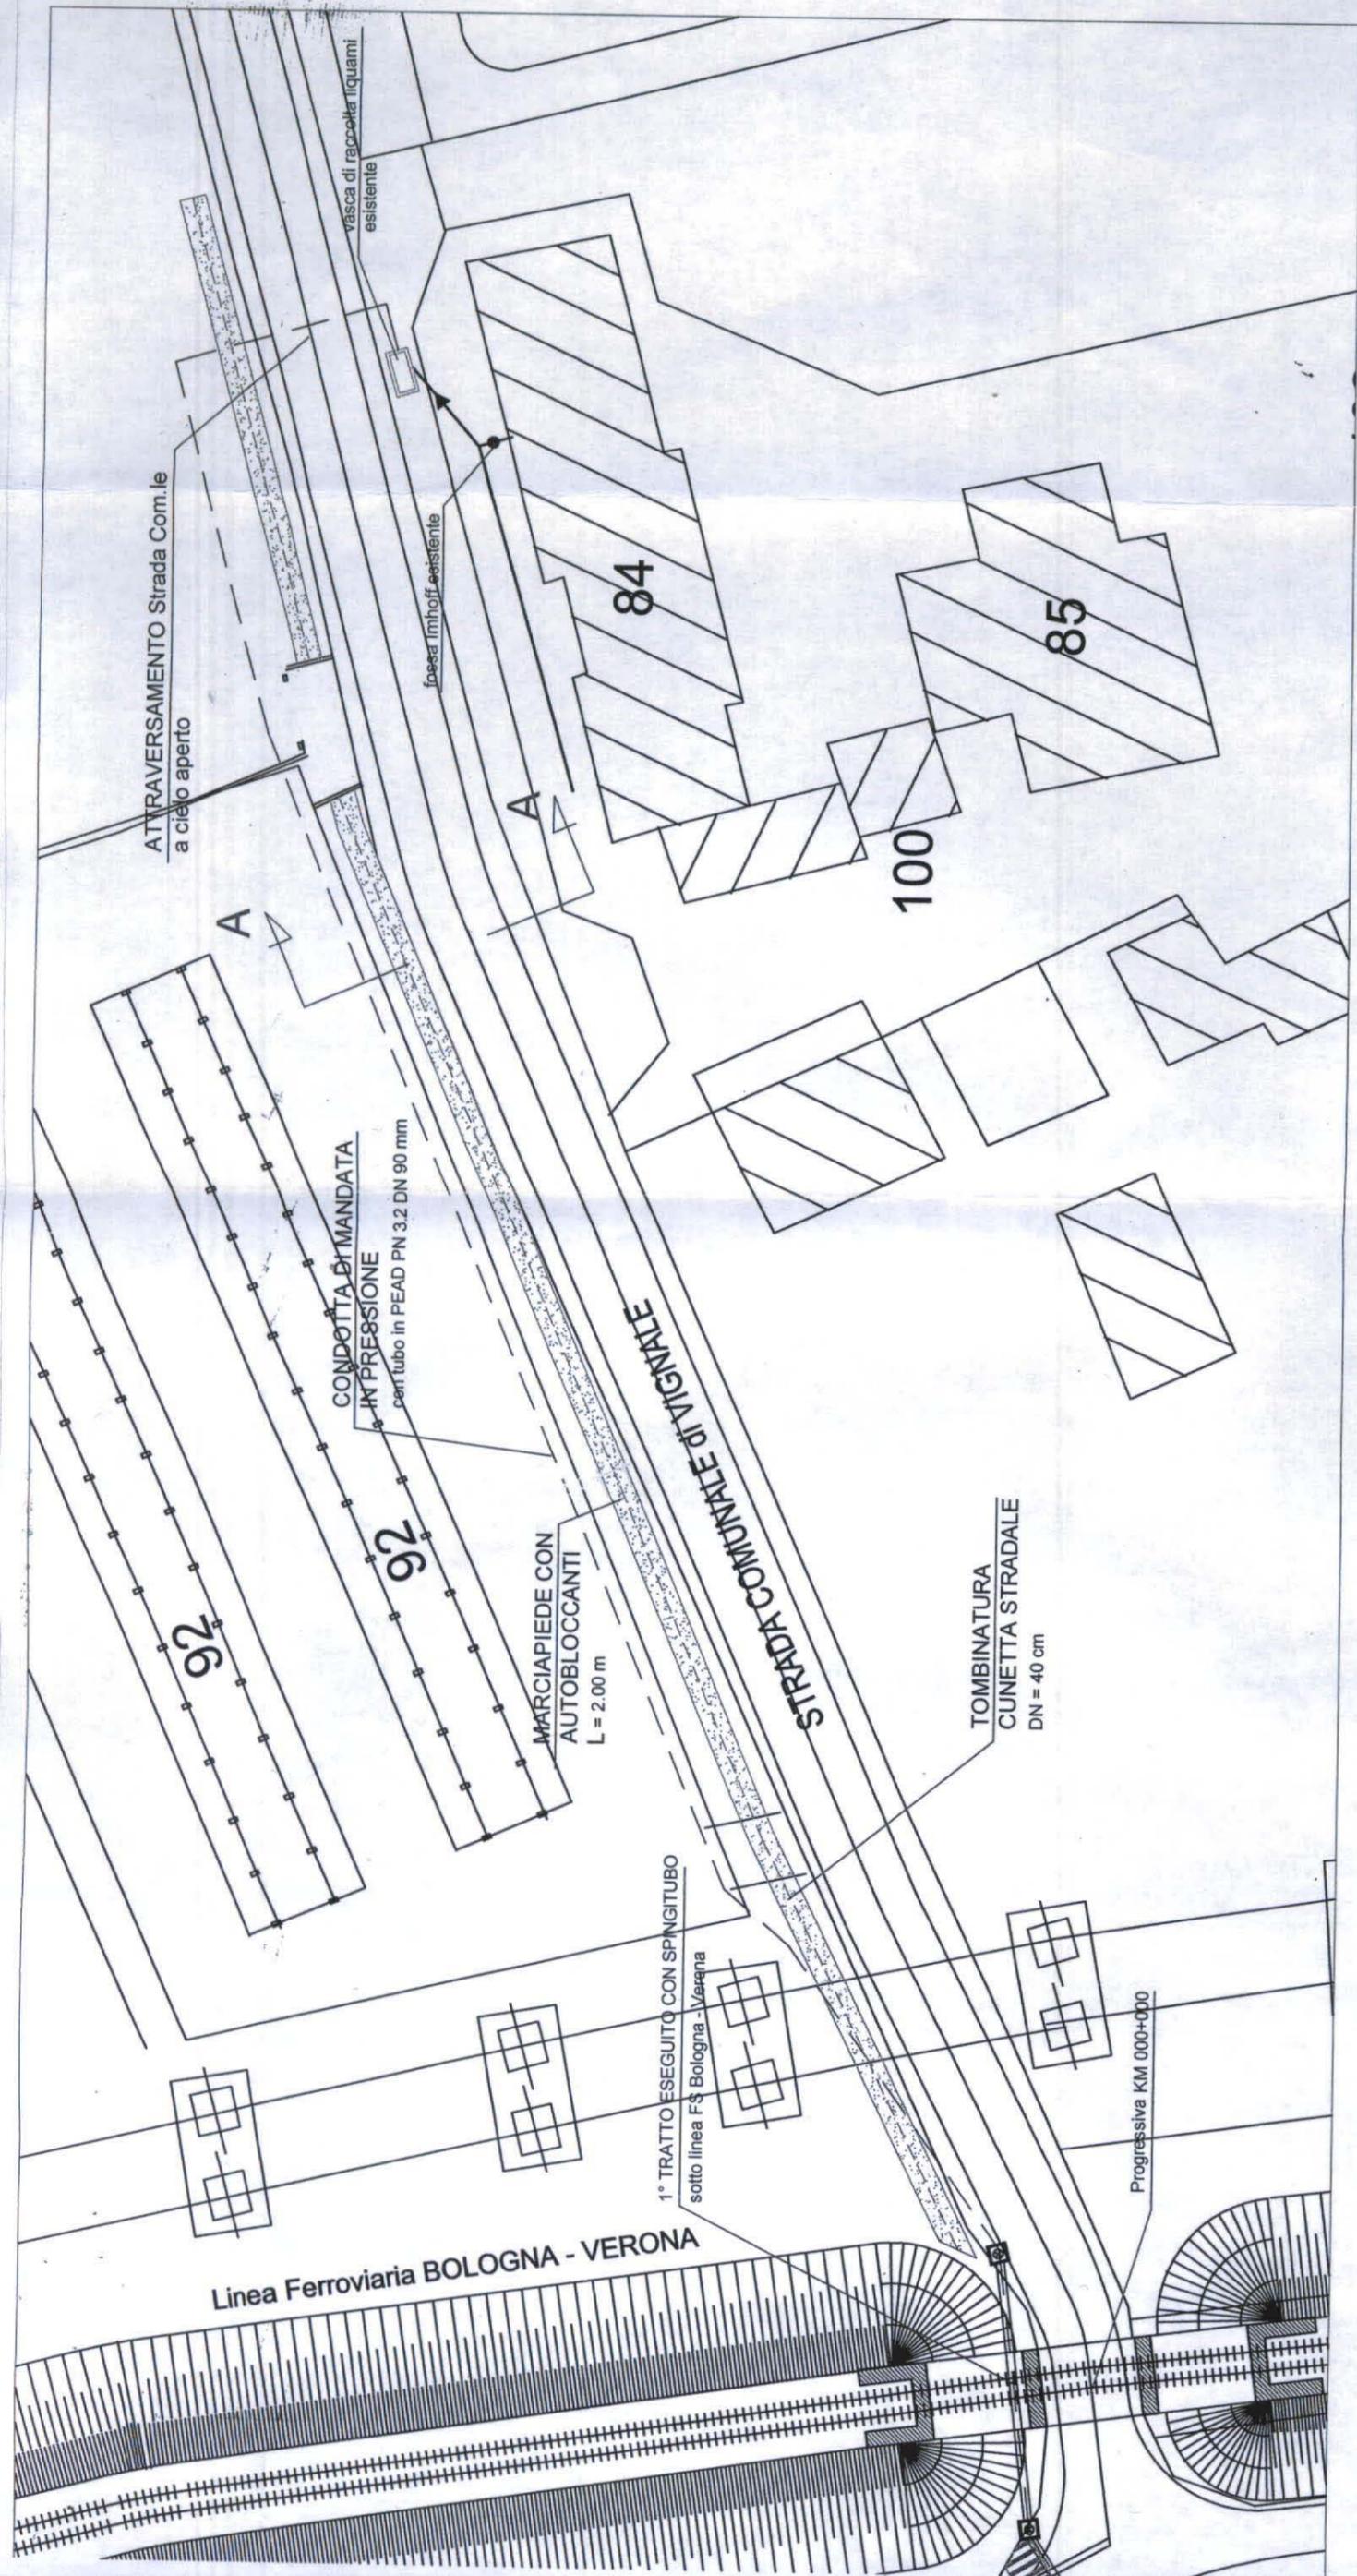

**IPOTESI PROGETTUALE 2**

SCALA 1:500

