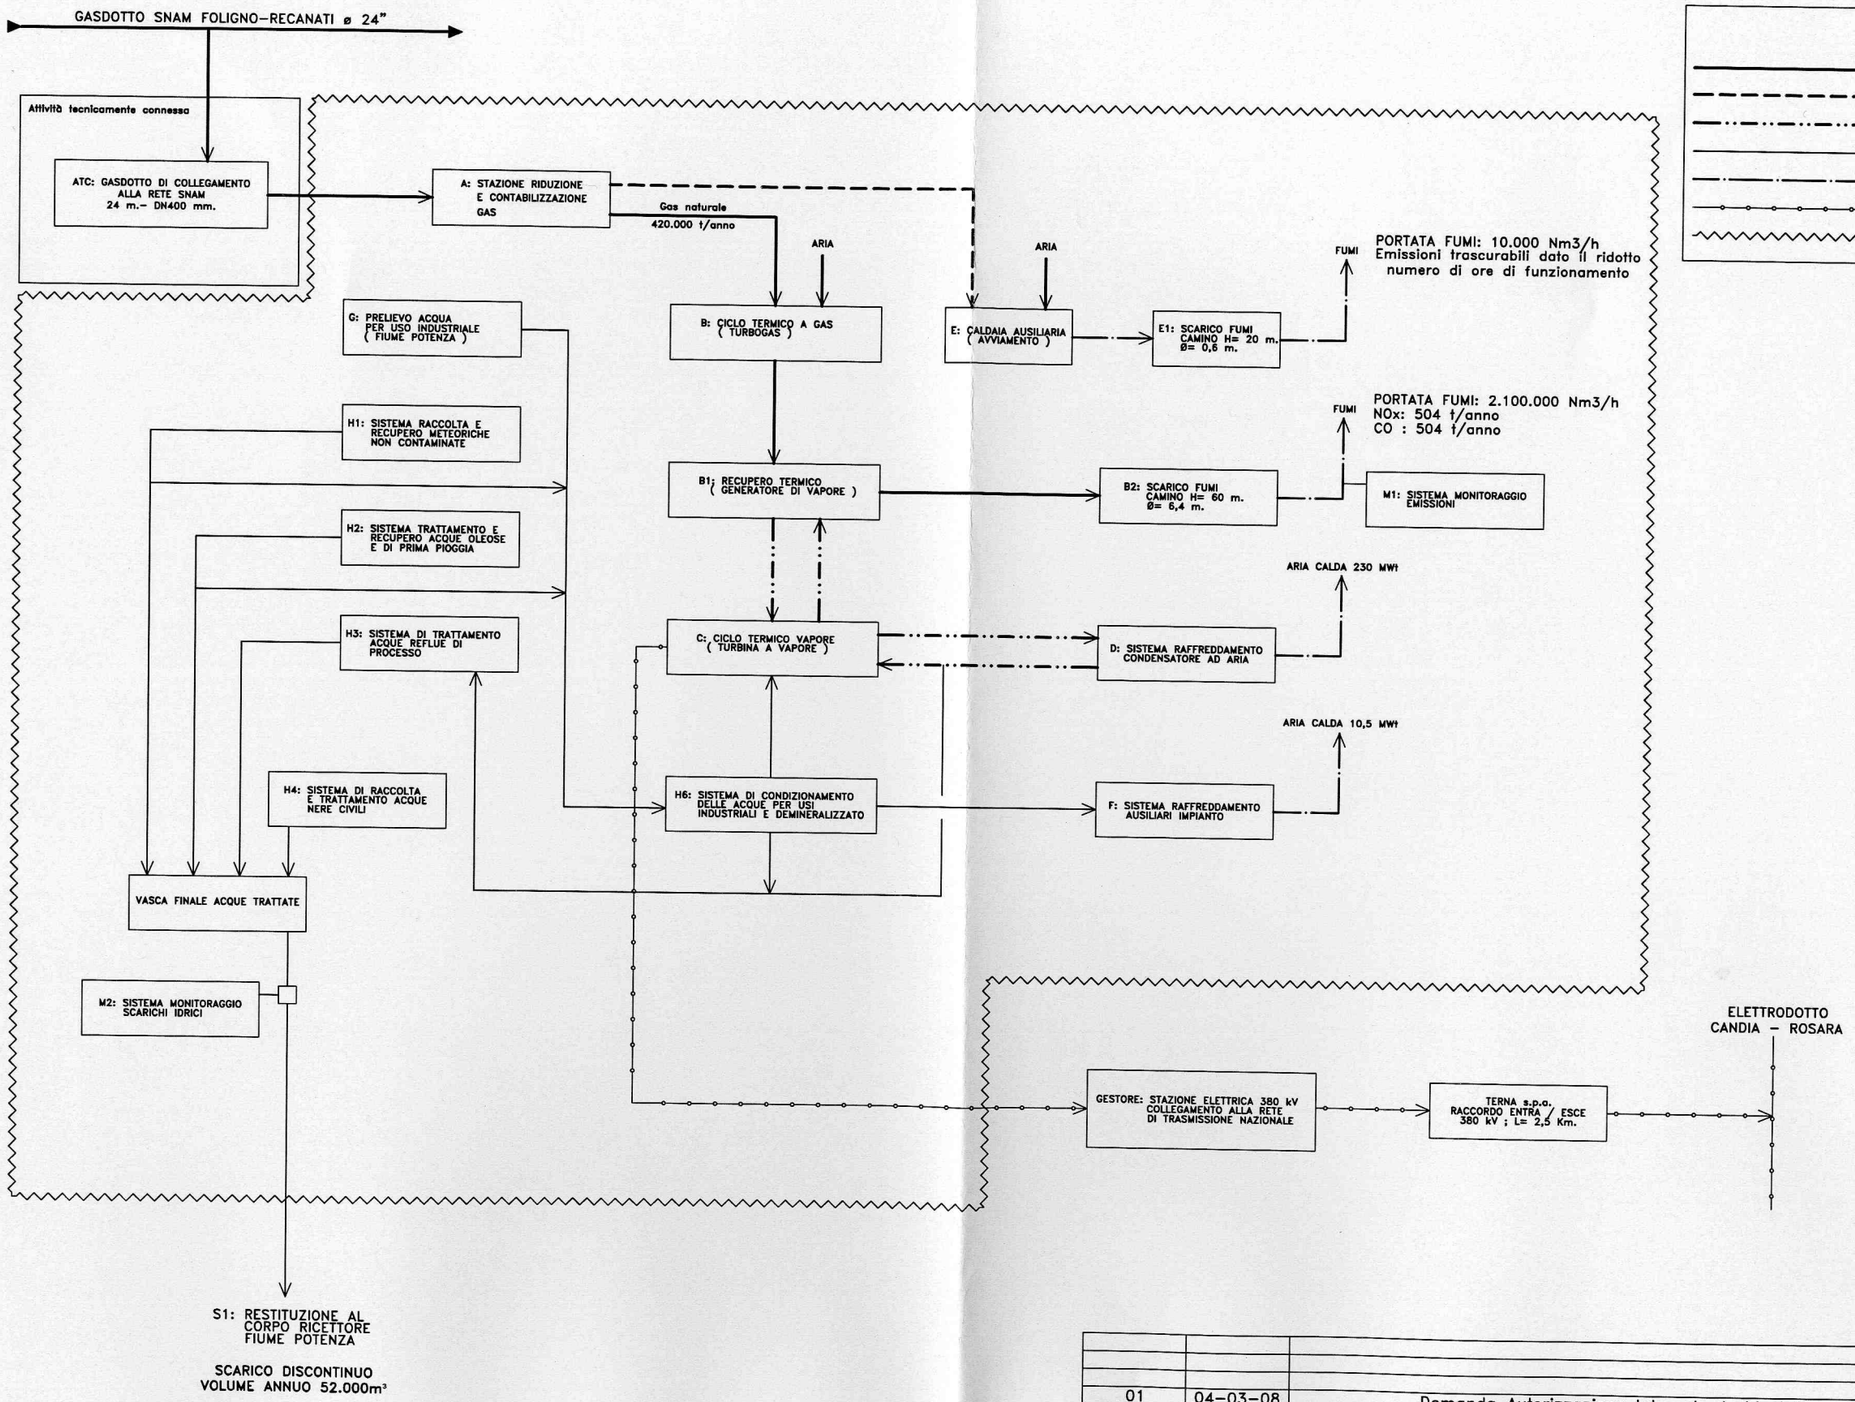

LEGENDA

- LINEE COMBUSTIONE
- LINEE COMBUSTIONE (FASE DI AVVIAMENTO)
- CICLO ACQUA / VAPORE
- SISTEMA TRATTAMENTO ACQUE
- LINEE EFFLUENTI GASSOSI
- ELETTRODOTTI
- LIMITE IMPIANTO A.G.E.M. srl

Revisione	Data	Descrizione
01	04–03–08	Domanda Autorizzazione Integrata Ambientale
00	15–02–06	Domanda Autorizzazione Integrata Ambientale

A.G.E.M. s.r.l.
Adriatica Generazione Elettrica Marchigiana

Commessa: CENTRALE A CICLO COMBINATO DI SAN SEVERINO MARCHE (MC)

Titolo: SCHEMA A BLOCCHI

Redatto | Approvato

Scala: n.a.

Formato: A3

Id.: Allegato A25/I