




PIANTA

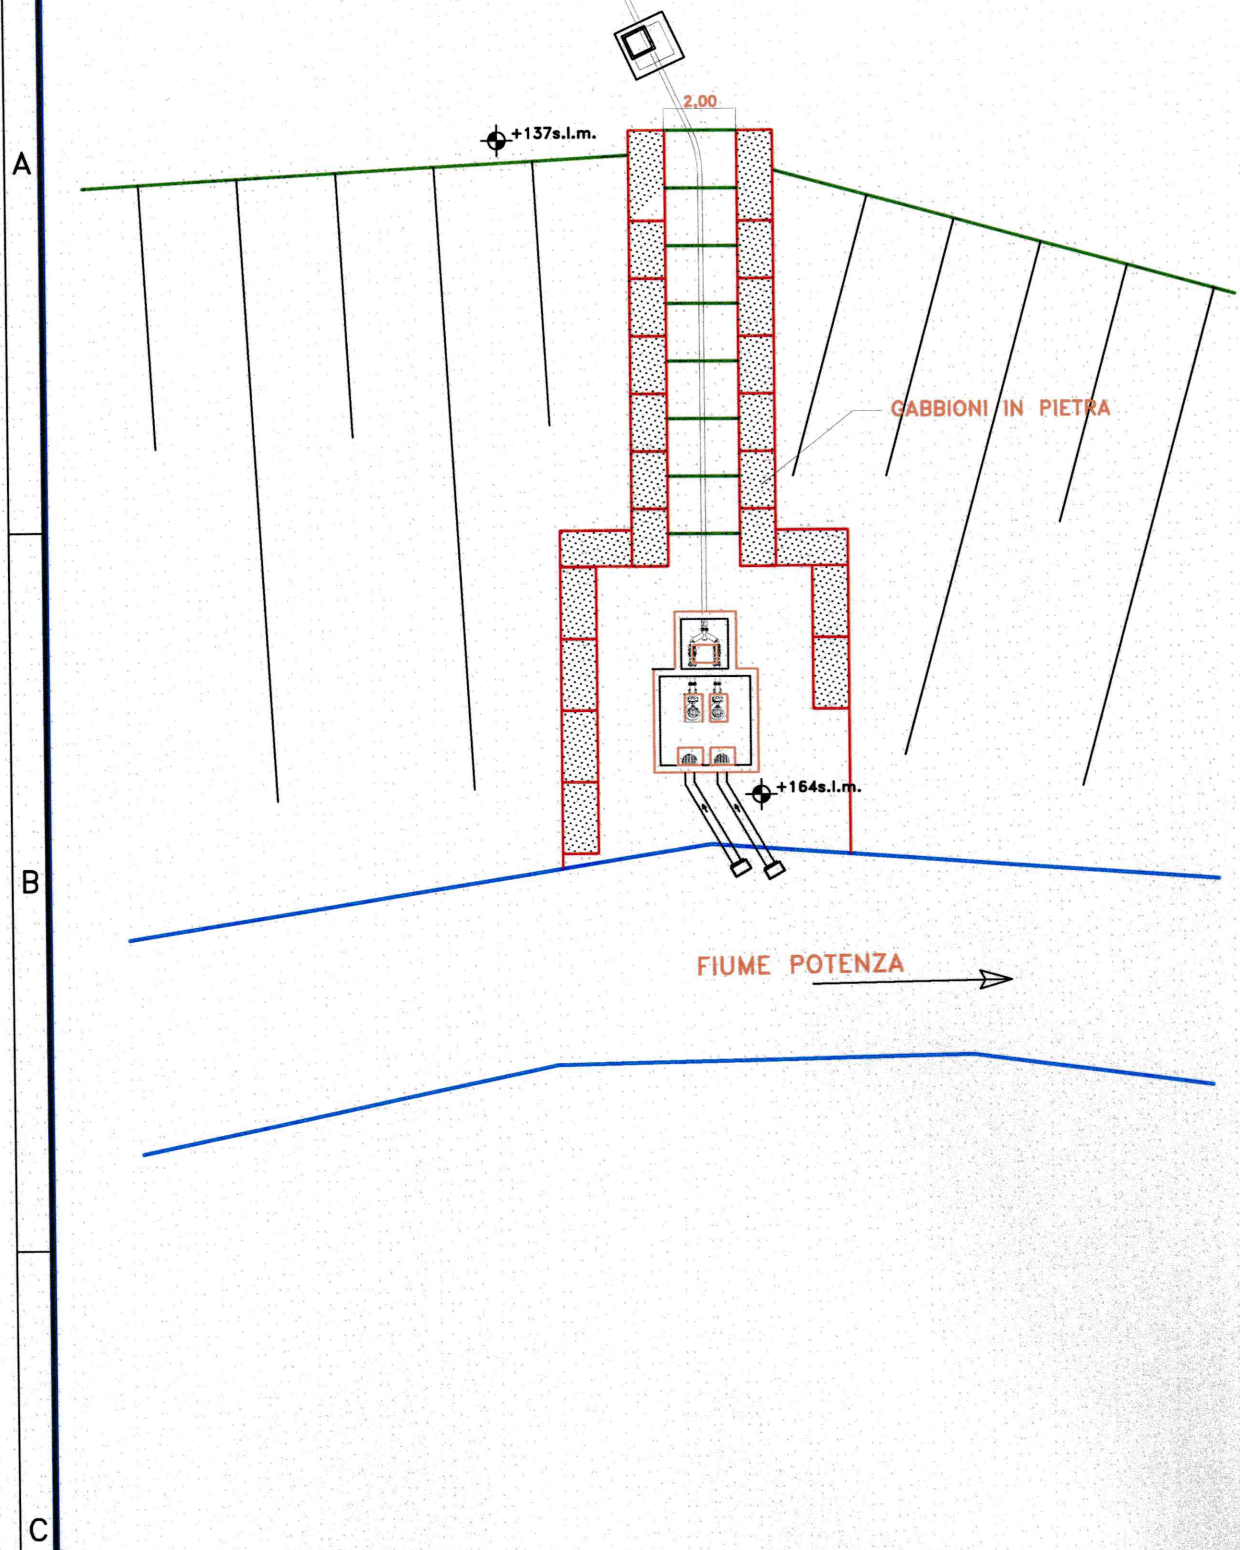

SEZIONE

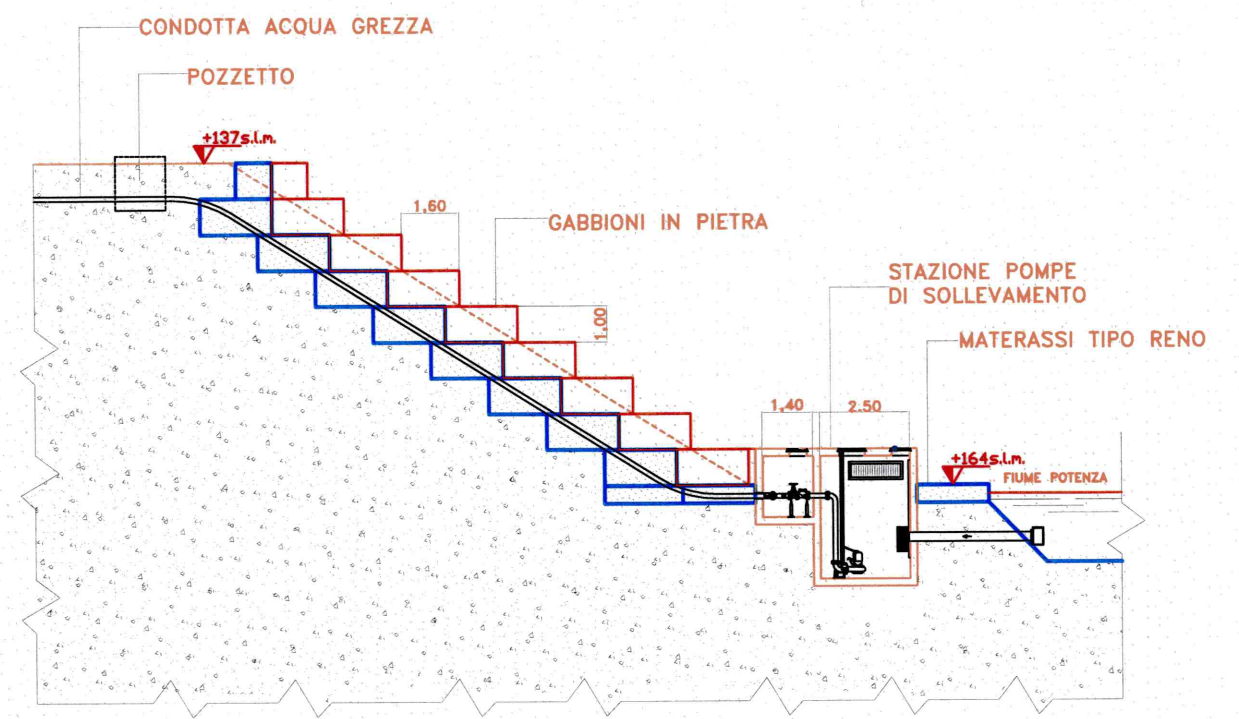

PIANTA CHIAVE

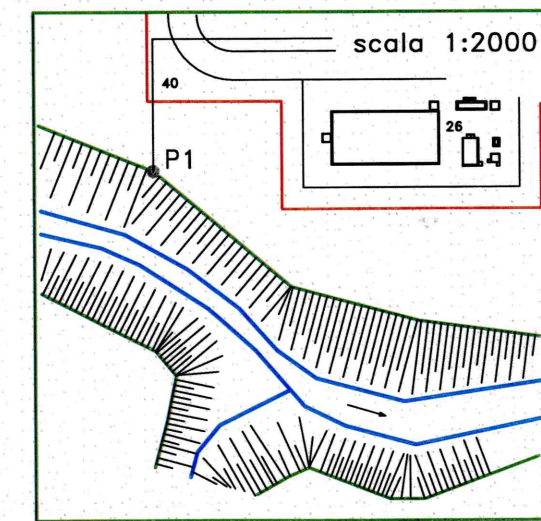

00	04-03-08	Domanda Autorizzazione Integrata Ambientale	Redatto	Approvato
Revisione	Data	Descrizione	Scala	1:200
A.G.E.M. s.r.l. Adriatica Generazione Elettrica Marchigiana		Commessa CENTRALE A CICLO COMBINATO DI SAN SEVERINO MARCHE (MC)	Formato	A3
		Titolo PUNTO DI PRELIEVO ACQUA GREZZA PIANTA E SEZIONE	Id.	Allegato B19c