



# PIANTA


CONDOTTA SCARICHI LIQUIDI

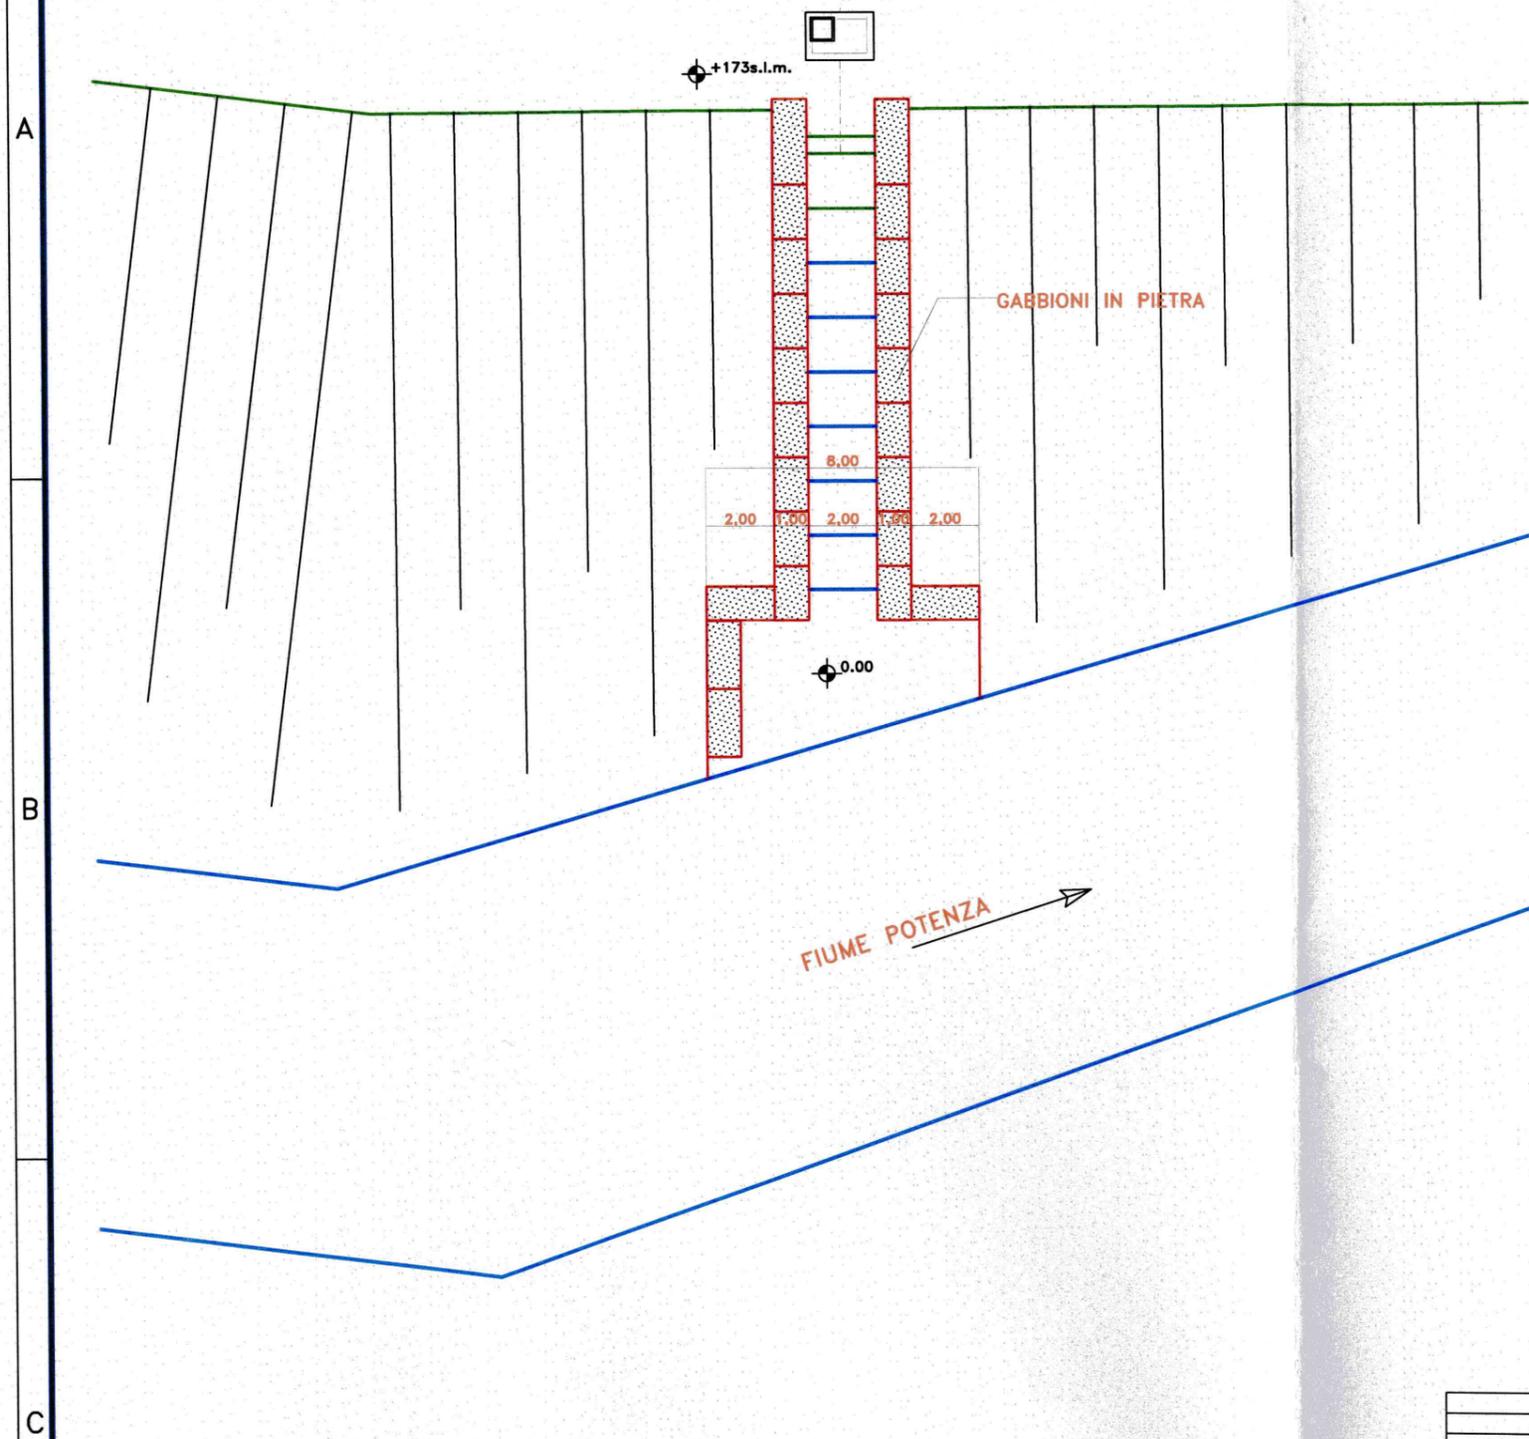

# SEZIONE

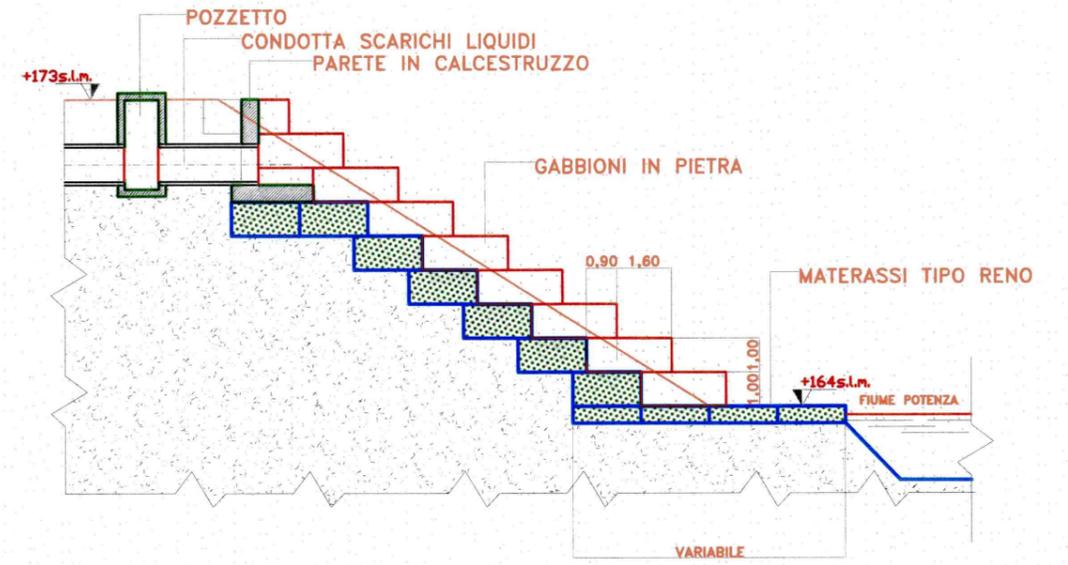

# PIANTA CHIAVE

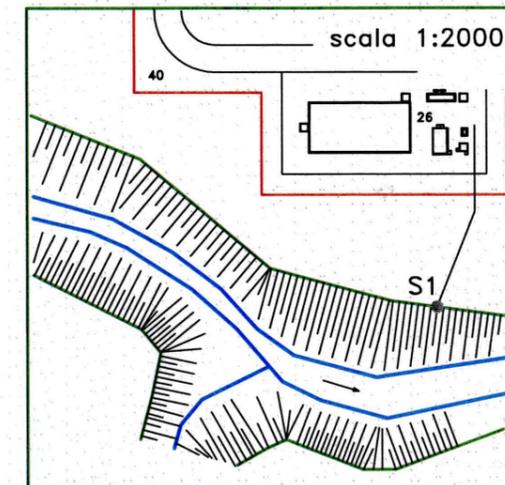

00	04-03-08	Domanda Autorizzazione Integrata Ambientale	Redatto	Approvato
Revisione	Data	Descrizione	Scala	1:200
		Commissa	Formato	A3
		Titolo	Id.	Allegato B21a
		<b>A.G.E.M. s.r.l.</b> Adriatica Generazione Elettrica Marchigiana		
		<b>CENTRALE A CICLO COMBINATO DI SAN SEVERINO MARCHE (MC)</b>		
		<b>PUNTO DI EMISSIONE SCARICHI LIQUIDI PIANTA E SEZIONE</b>		