




PIANTA

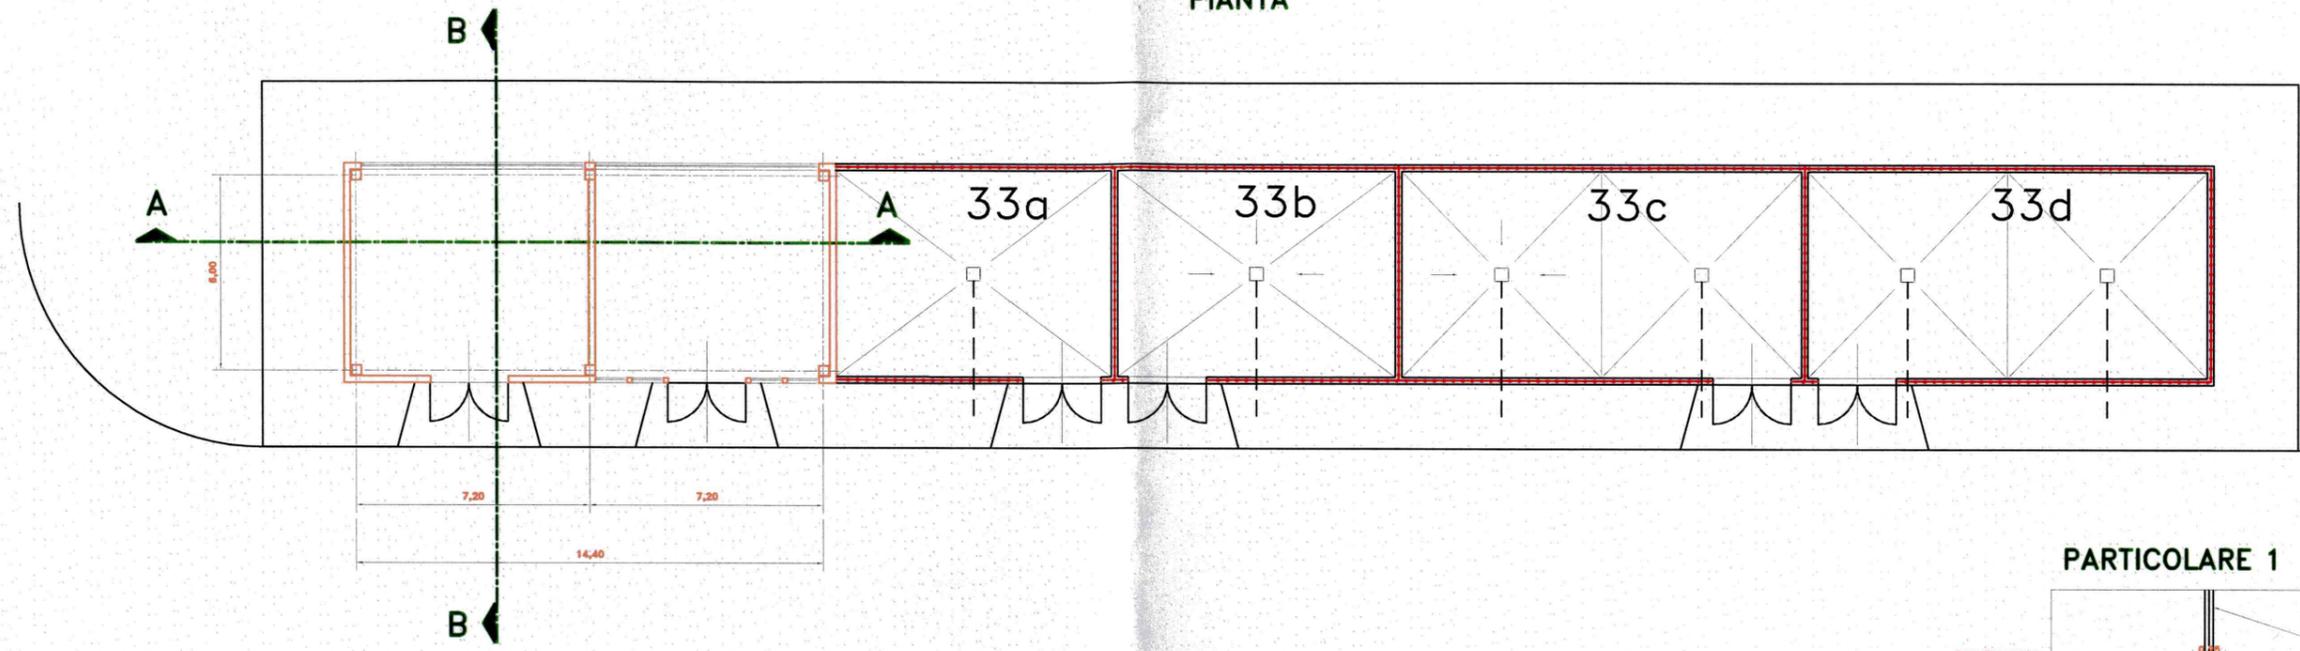


PROSPETTO OVEST

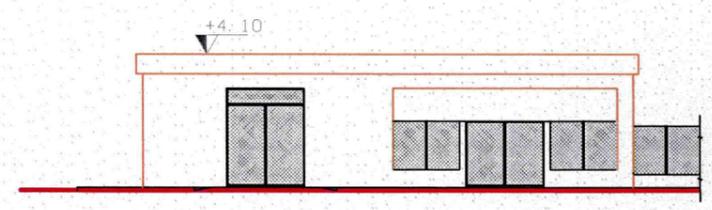


PROSPETTO SUD

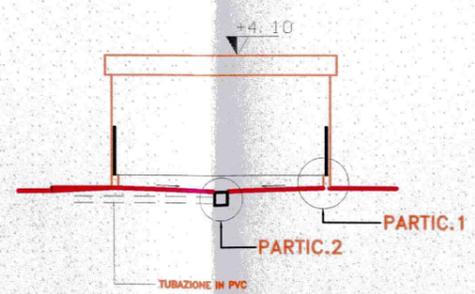


SEZIONE B-B

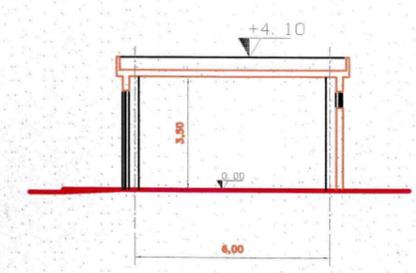


SEZIONE A-A

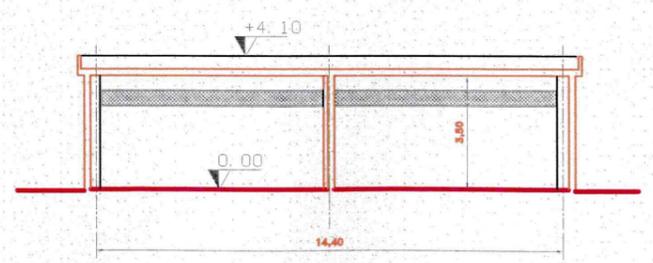

PARTICOLARE 1

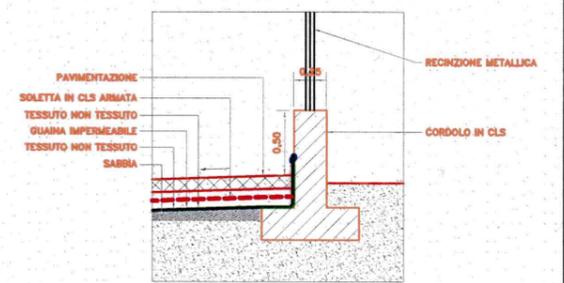

PARTICOLARE 2

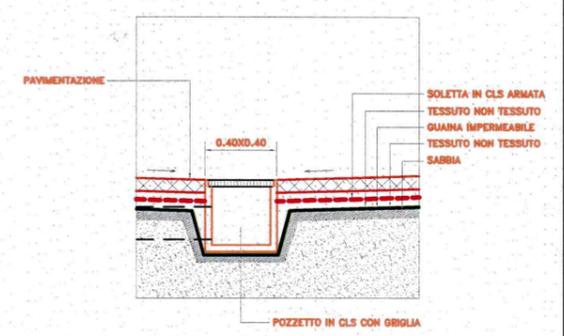

00	04-03-08	Domanda Autorizzazione Integrata Ambientale	Redatto	Approvato
Revisione	Data	Descrizione	Scala	1:200
A.G.E.M. s.r.l.		Commissa CENTRALE A CICLO COMBINATO DI SAN SEVERINO MARCHE (MC)	Formato A3	
Adriatica Generazione Elettrica Marchigiana			Titolo	Id. FIG. 22a
		DEPOSITO VERNICI-SOLVENTI E AREE STOCCAGGIO RIFIUTI		