



### LEGENDA

- sito di Centrale
- rete adduzione acquedotto Consorzio ASI
- vasche stoccaggio acqua
- rete distribuzione idrica interna area ASI
- rete di collegamento alla rete distribuzione idrica consortile
- X valvola di collegamento alla rete distribuzione idrica consortile

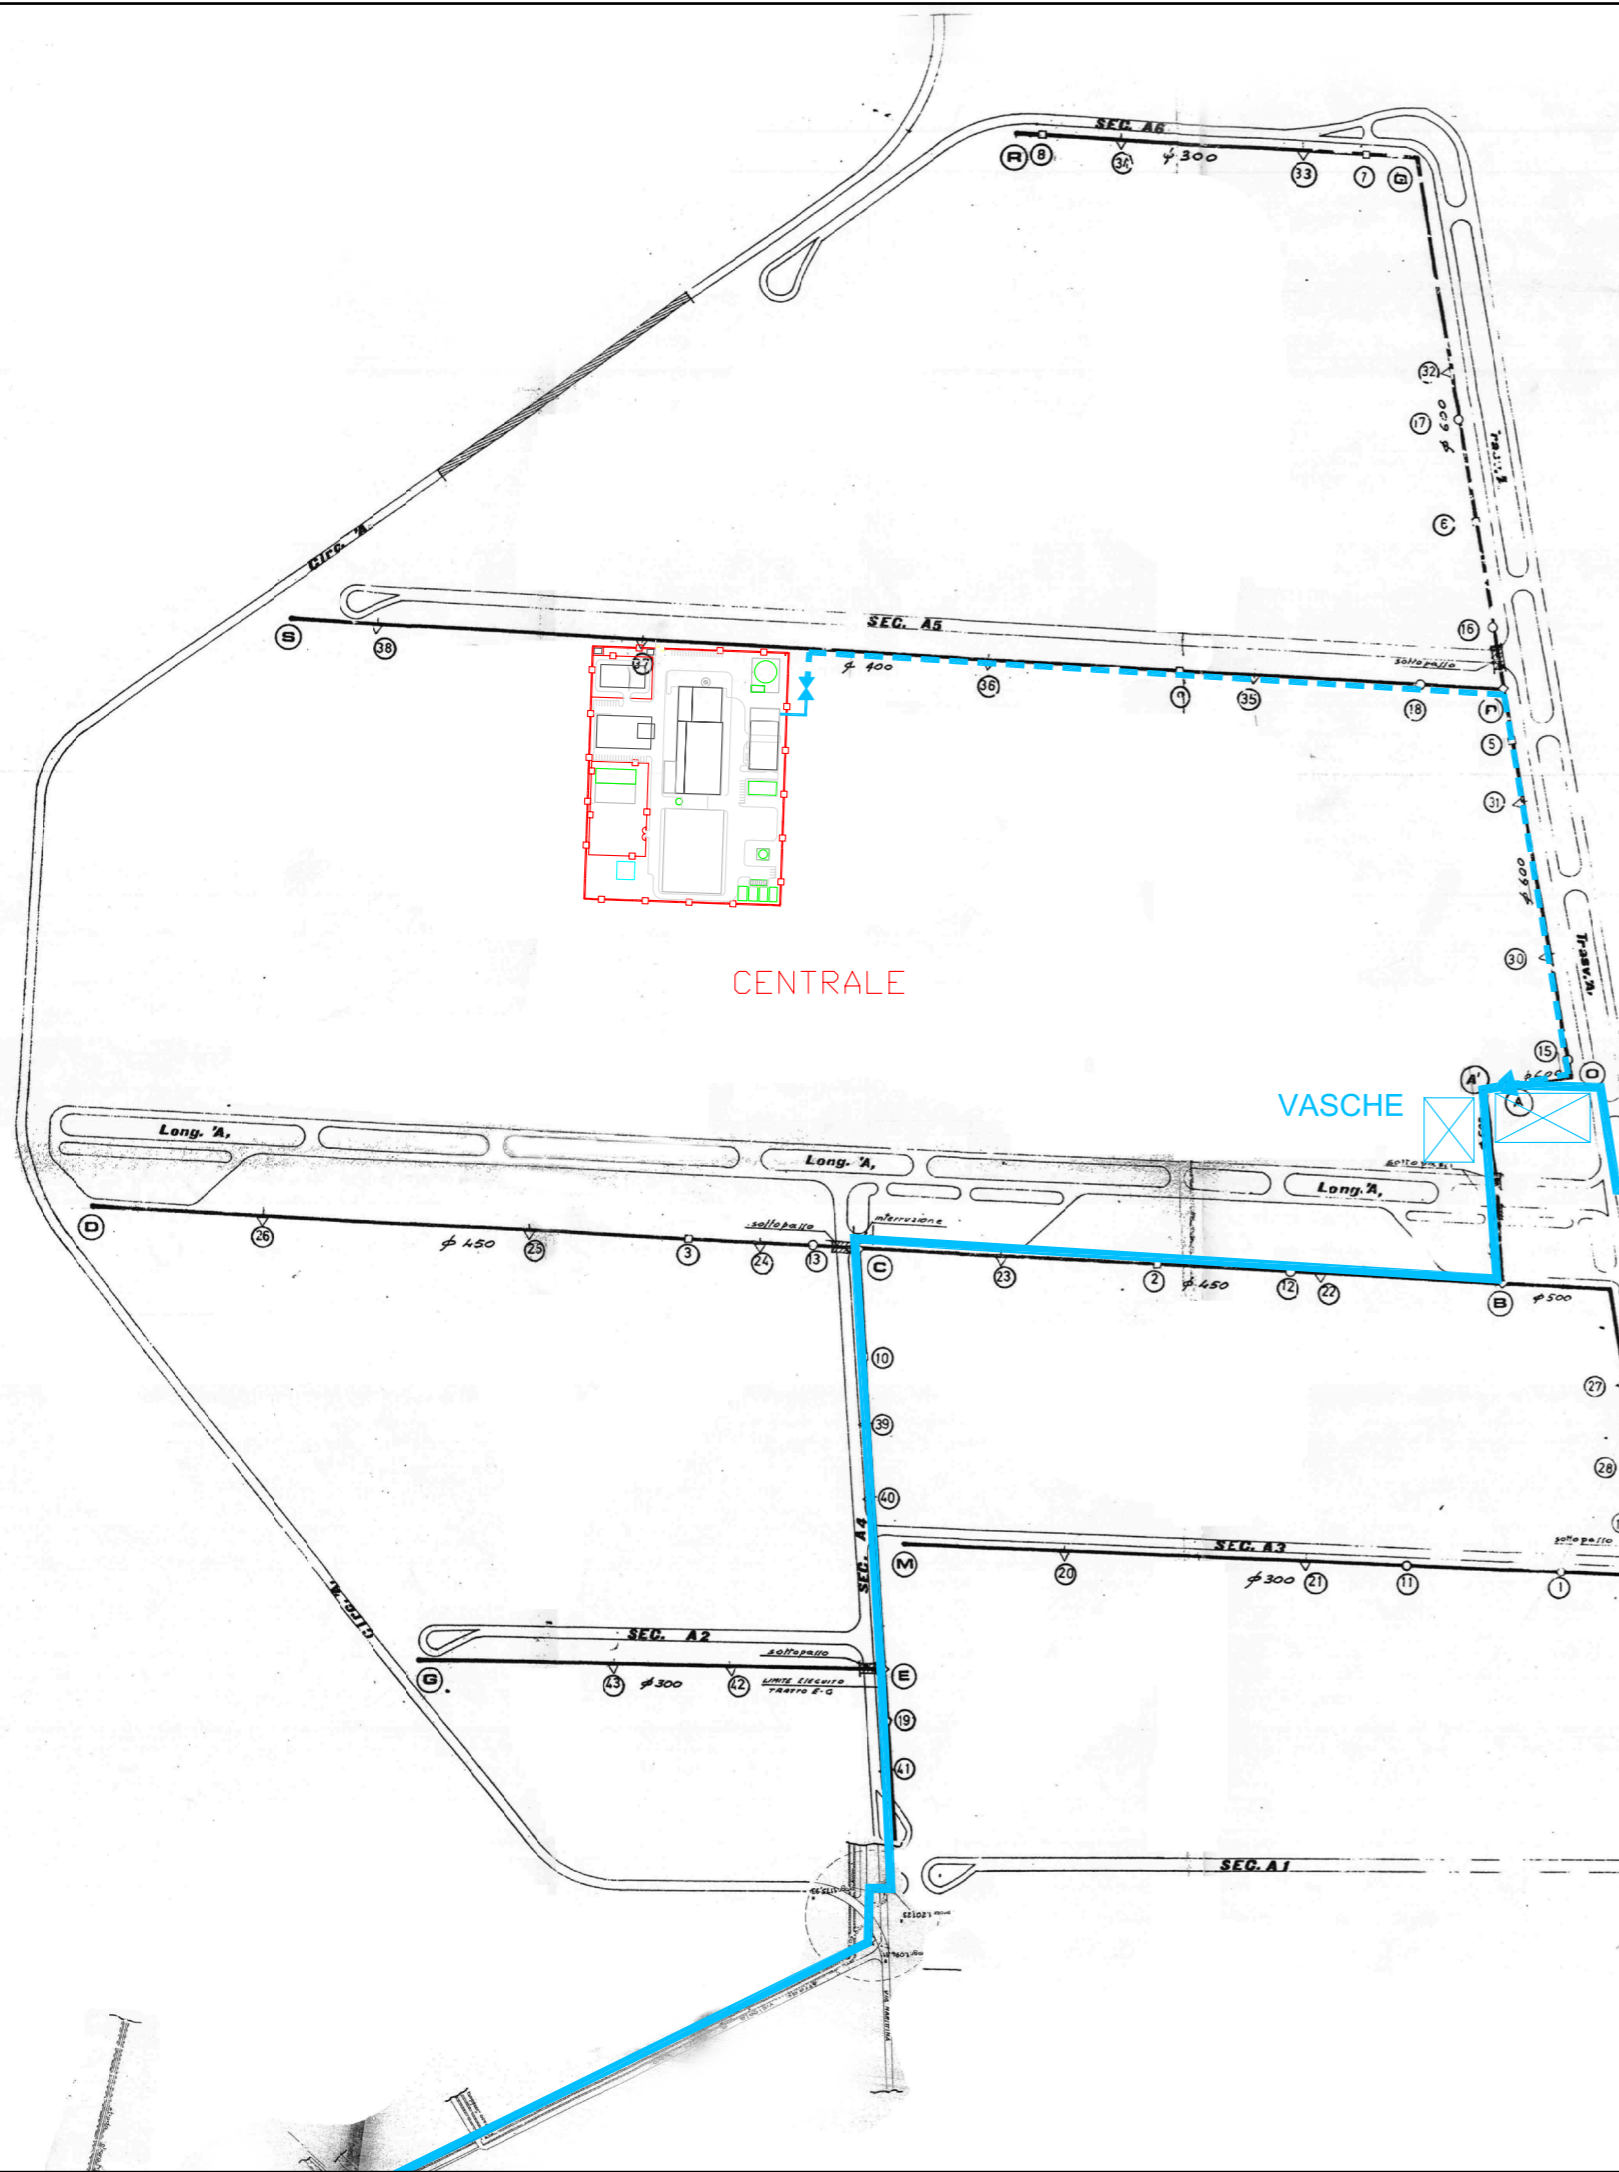

03					
02					
01	18 01 08	finale	Barlettani	Floridi	Palmieri
00	12 12 07	per commenti	Barlettani	Floridi	Palmieri
Rev	Data	Scopo Revisione	Redatto	Verificato	Approvato
Rev	Date	Revision Scope	Prepared	Checked	Approved

### ALLEGATO B19 PLANIMETRIA DELL'APPROVVIGIONAMENTO E DISTRIBUZIONE IDRICA

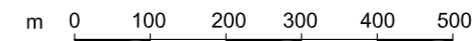

SCALA 1 : 10.000

Scala	Formato	Foglio	di
Scale	Size	Sheet	of
1:10:000	A3	2	2



Viale dell'Aeronautica, 7 - 00144 Rome - ITALY

Cliente: ACEA ELECTRABEL PRODUZIONE S.P.A.  
Customer

Descrizione: CCPP 400 MWe - AUTORIZZAZIONE INTEGRATA AMBIENTALE - INTEGRAZIONI  
Description

Località: PONTINIA (LT)  
Location

Centro di Costo	Tipo	Numero Progressivo
Account Code	Type	Progressive Number
7 7 2 1 8 0 0 4	P Y	9 1 0 0 3