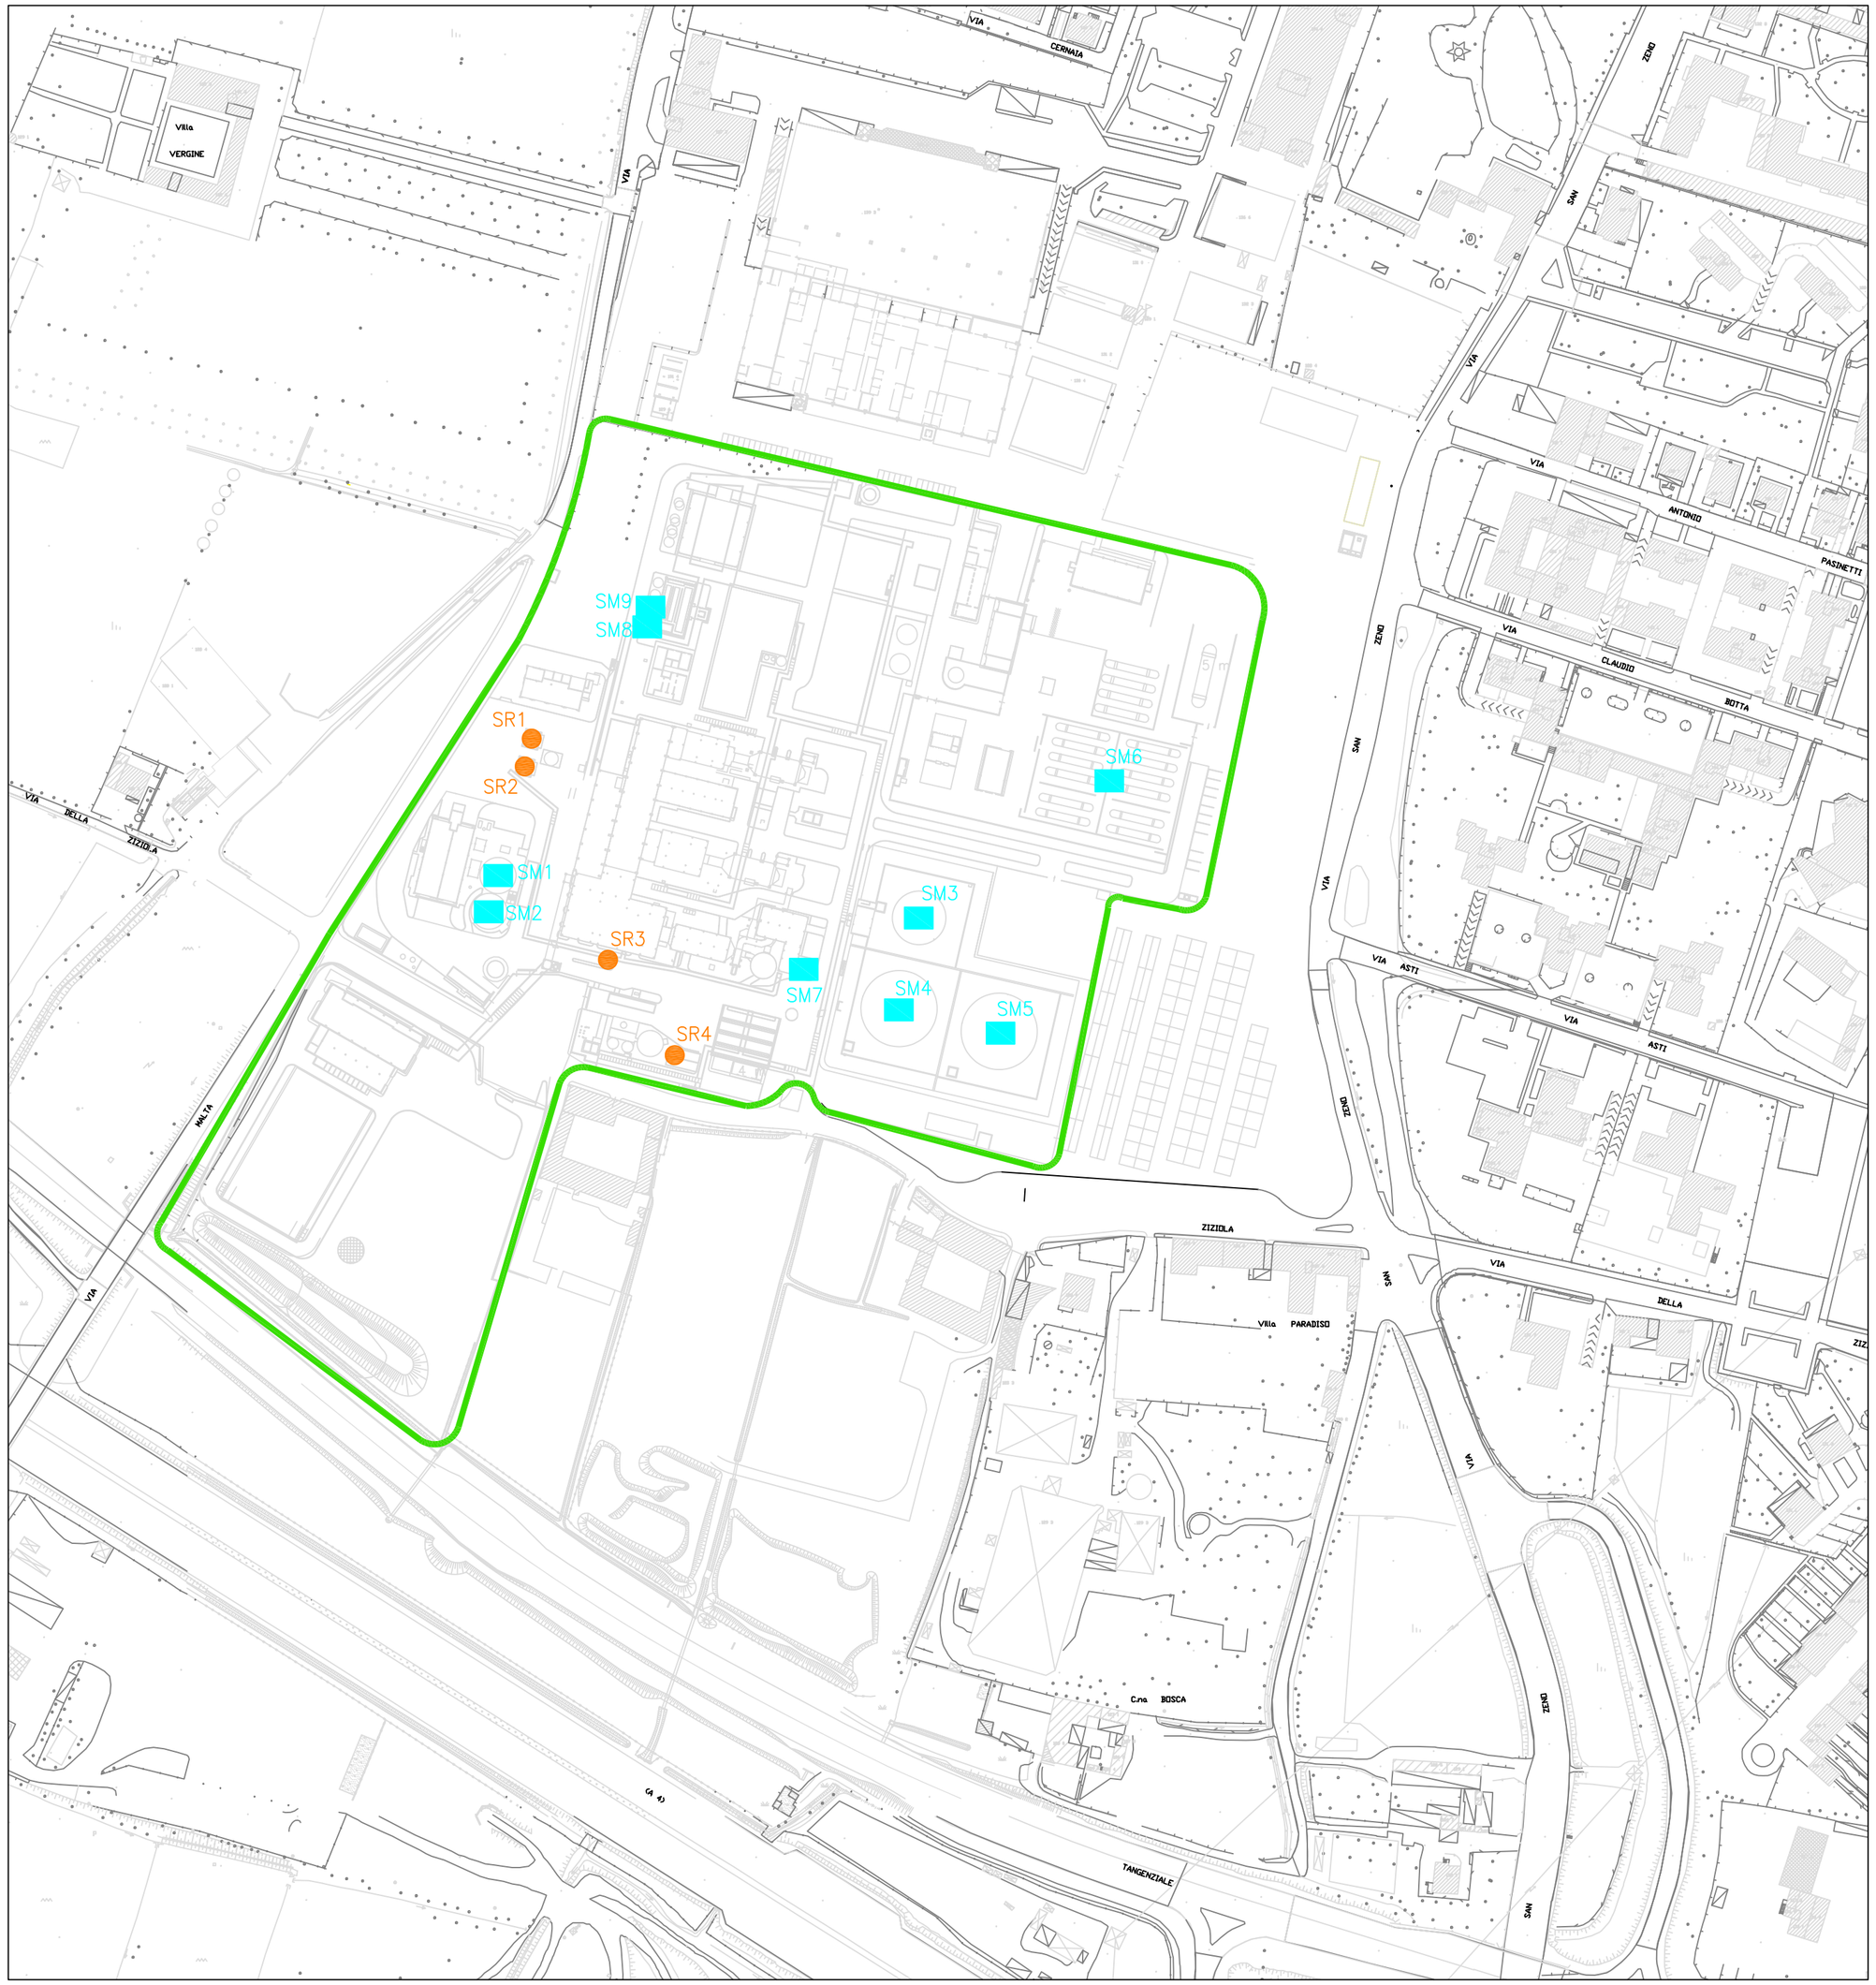


- AREA CENTRALE LAMARMORA
- STOCCAGGIO MATERIE
- STOCCAGGIO RIFIUTI

SR1 SILO CENERI LEGGERE (E 1594607 N 5041100)
SR2 SILO RESIDUO DESOLFORATORE (E 1594604 N 5041089)
SR3 SILO CENERI PESANTI (E 1594637 N 5041045)
SR4 STOCCAGGIO FANGHI (E 1594663 N 5040973)
SM1 STOCCAGGIO CARBONE (E 1594593 N 5041045)
SM2 STOCCAGGIO CARBONE (E 1594589 N 5041031)
SM3 STOCCAGGIO OCD (E 1594761 N 5041029)
SM4 STOCCAGGIO OCD (E 1594752 N 5040993)
SM5 STOCCAGGIO OCD (E 1594793 N 5040983)
SM6 STOCCAGGIO METANO (E 1594836 N 5041081)
SM7 STOCCAGGIO CALCE (E 1594709 N 5041008)
SM8 STOCCAGGIO SODA (E 1594659 N 5041155)
SM9 STOCCAGGIO ACIDO CLORIDRICO (E 1594660 N 5041159)

| Rev rev | Descrizione kind of revision | Preparato prepared | Controllato checked | Verificato checked | Verificato checked | Verificato checked | Approvato approved | Data date |
|---|---|---|---|---|---|---|---|---|
| 0 | | | | | | | | |

Progetto/Project

AUTORIZZAZIONE INTEGRATA AMBIENTALE – INTEGRAZIONI

Titolo/title

# PLANIMETRIA CON INDIVIDUAZIONE AREE STOCCAGGIO DI MATERIE E RIFIUTI (SITUAZIONE ATTUALE)

INFORMAZIONI STRETTAMENTE RISERVATE DI PROPRIETA' DI ASM BRESCIA SPA. DA NON UTILIZZARE PER SCOPI DIVERSI DA QUELLI PER CUI SONO STATE FORNITE.
Confidential information property of ASM Brescia SpA. Not to be used for any purpose other than that for which it is supplied.

Identificazione File / file identification

| CID–A.Ind. Codice classificativo documento | Emittente Issued by | Codice imp. Plant code | Tipo prog. Project type | Progetto nr Project nr | Tipo doc. Doc. type | Disegno n./dwg n. |
|---|---|---|---|---|---|---|
| | | | | | | B22 |

| Commessa job no. | Formato Size | Scala Scale | Rev./rev. | Foglio sheet | Di of | Segue fg. foll. sheet |
|---|---|---|---|---|---|---|
| | | 1:2000 | | | | |

CED