


LEGENDA

CLASSE	VALORI LIMITE DI EMISSIONE (ABSOLUTI)	45(A)/M4		45(A)/M4		VALORI LIMITE DI EMISSIONE (DIFFERENZIALE)	
		GIORNO	NOTTURNO	GIORNO	NOTTURNO	GIORNO	NOTTURNO
I	AREE PARTICOLARMENTE PROTETTE	45	35	50	40	5	3
II	AREE DESTINATE AD USO PREVALENTEMENTE RESIDENZIALE	50	40	55	45	5	3
III	AREE DI TIPO MISTO	55	45	60	50	5	3
IV	AREE DI INTENSA ATTIVITA' UMANA	60	50	65	55	5	3
V	AREE PREVALENTEMENTE INDUSTRIALI	65	55	70	60	5	3
VI	AREE ESCLUSIVAMENTE INDUSTRIALI	65	65	70	70	n.o.	n.o.

	CONFINI COMUNALI
	LIMITE FASCE "A" DI PERTINENZA INFRASTRUTTURA FERRoviARIA - D.P.R. 459/85
	LIMITE FASCE "B" DI PERTINENZA INFRASTRUTTURA FERRoviARIA - D.P.R. 459/85
	AREA CENTRALE LAMARMORA

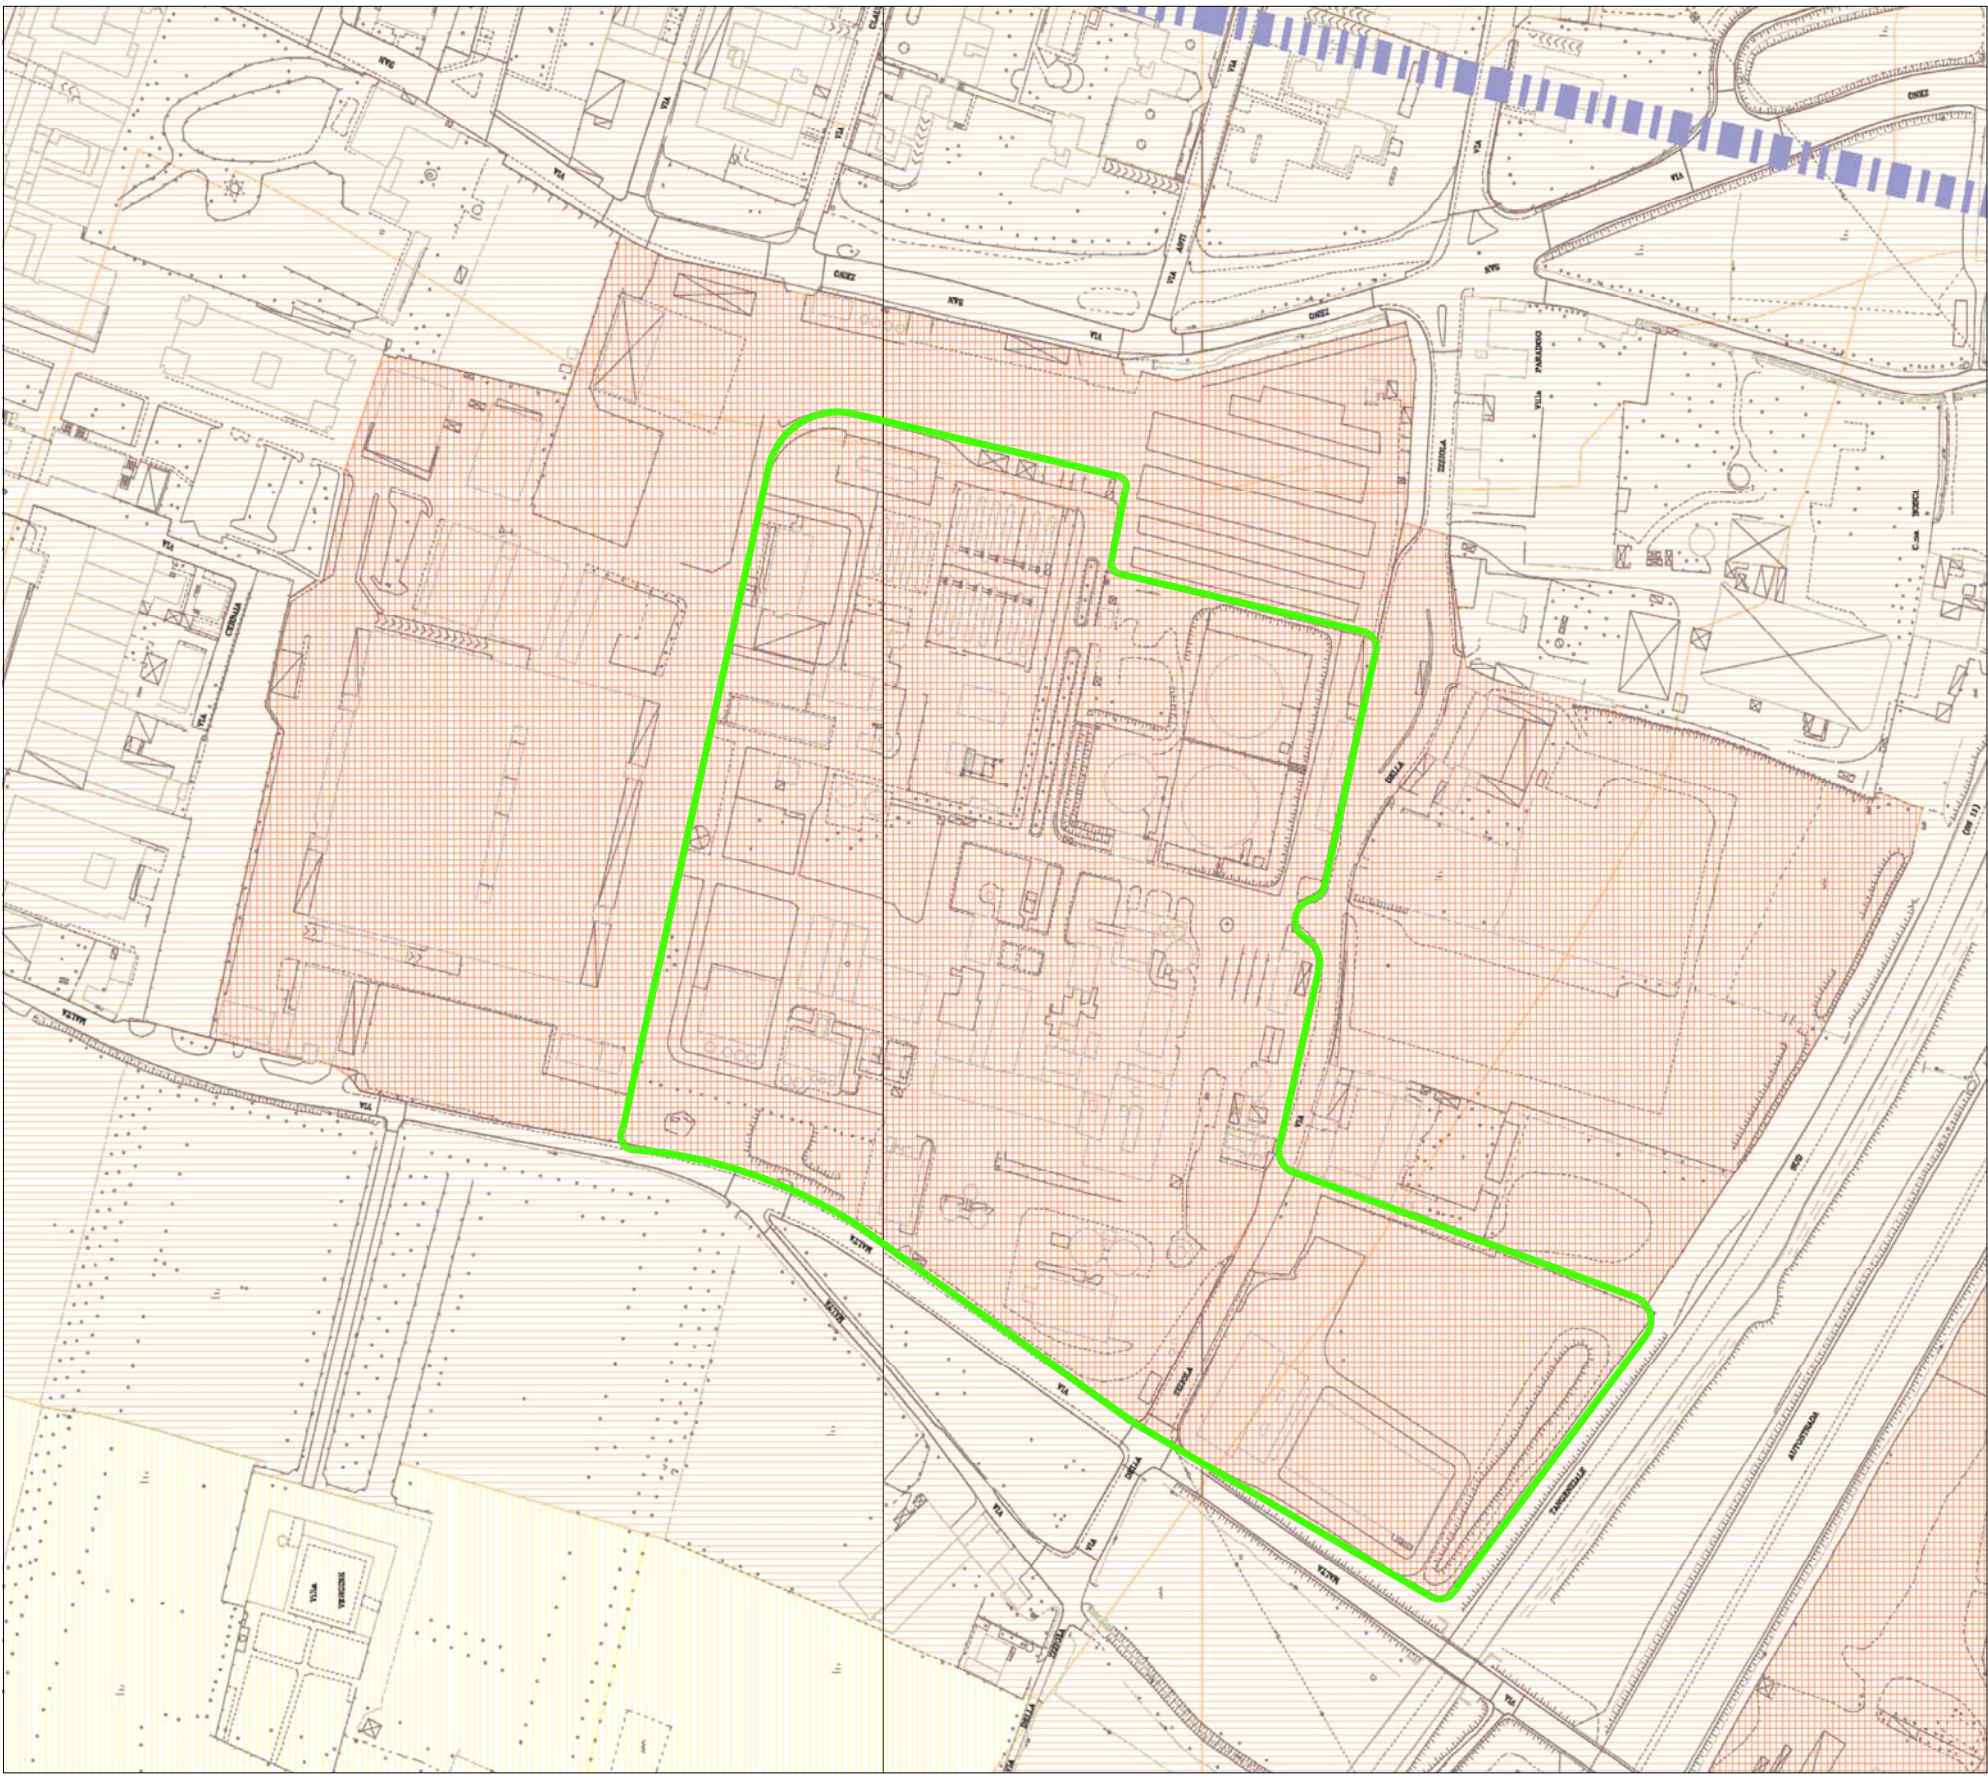

Rev	Descrizione	Preparato	Controllato	Verificato	Verificato	Data
rev	kind of revision	prepared	checked	checked	checked	date
0						

Progetto/Project	
AUTORIZZAZIONE INTEGRATA AMBIENTALE - INTEGRAZIONI	
STRALCIO ZONIZZAZIONE	

<small>INFORMAZIONI PERTINENTI RELATIVE AL PROGETTO E AL SUO UTILIZZO PER SOGGERRE PER SOGGERRE DA QUELLI PER CUI SONO STATE FORNITE</small> <small>Information relative to the project and its use for the purpose of providing information for which it is supplied.</small>	
<small>CID-A.Ind.</small> <small>Emittente</small> <small>Issued by</small>	<small>Progetto nr</small> <small>Project n.</small>
<small>Documento</small> <small>document</small>	<small>Progetto nr</small> <small>Project n.</small>
<small>Commissio</small> <small>job no.</small>	<small>Forma</small> <small>Scale</small>
<small>Di</small> <small>sheet</small>	<small>Rev./rev.</small> <small>Foglio</small> <small>sheet</small>