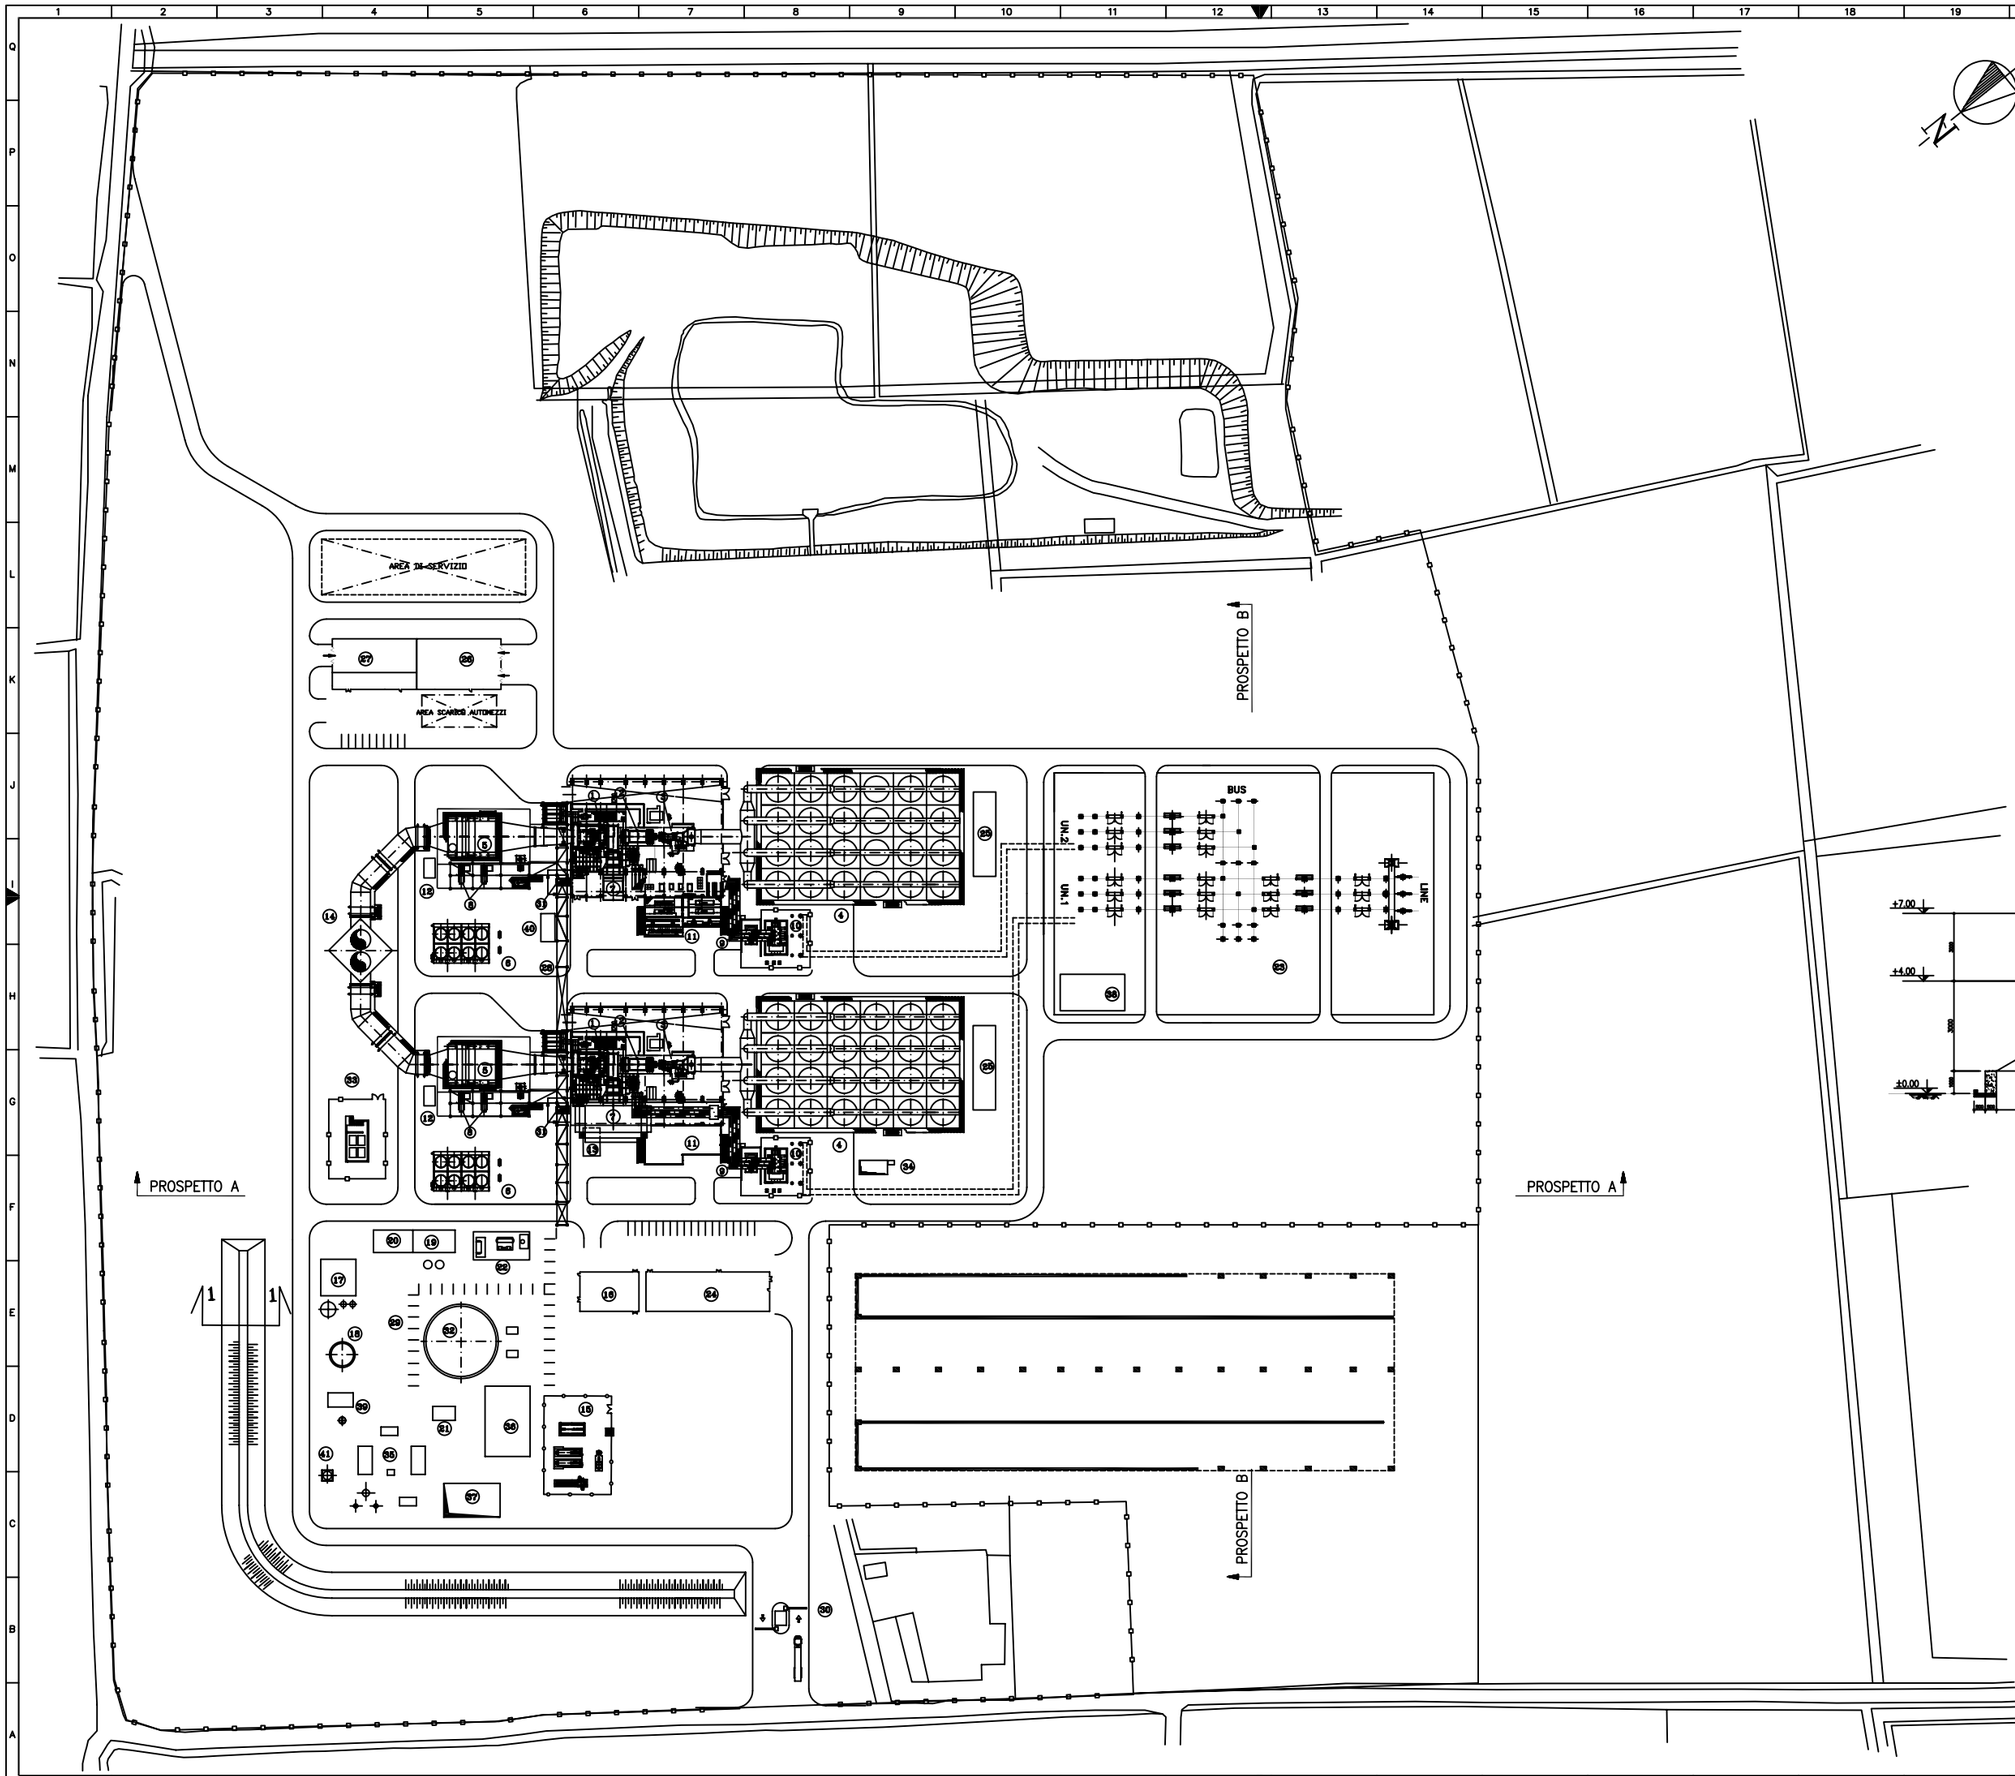

LEGGENDA

1 – TURBINA A GAS
2 – GENERATORE.
3 – TURBINA VAPORE
4 – CONDENSATORE AD ARIA
5 – CALDAIA A RECUPERO
6 – AEROTERMO CICLO CHIUSO
7 – FILTRO ARIA T.G.
8 – POMPE ALIMENTO CALDAIA A RECUPERO
9 – CONDOTTO SBARRE
10 – AREA TRASFORMATORI
11 – EDIFICIO QUADRI ELETTRICI/CONTROLLO DI UNITA'
12 – EDIFICIO ELETTRICO CALDAIA A RECUPERO
13 – DIESEL DI EMERGENZA
14 – CIMINIERA
15 – STAZIONE RIDUZIONE GAS
16 – EDIFICIO ELETTRICO / SERVIZI COMUNI
17 – EDIFICIO DEMI
18 – SERBATOIO ACQUA DEMI 250 m3
19 – EDIFICIO COMPRESSORI ARIA
20 – EDIFICIO ANTINCENDIO
21 – DENITRIFICAZIONE
22 – CALDAIA AUSILIARIA
23 –SOTTOSTAZIONE ELETTRICA 380 KV
24 – EDIFICIO AMMINISTRAZIONE / SALA CONTROLLO
25 – EDIFICIO ELETTRICO CONDENSATORE AD ARIA
26 – MAGAZZINO
27 – OFFICINA
28 – PIPE RACK
29 – SLEEPER WAY
30 – GUARDIOLA/CENTRO ACCOGLIENZA VISITATORI/FORESTERIA
31 – FILTRI GAS
32 – SERBATOIO ACQUA INDUSTRIALE/ANTINCENDIO 5000 m3
33 – BOMBOLE H2
34 – VASCA RACCOLTA OLIO TRASFORMATORI
35 – CHIARIFLOCCULATORI ADDOLCITORI E DOSAGGI
36 – TRATTAMENTO ACQUE OLEOSE
37 – VASCA FINALE RACCOLTA SCARICHI 1000 m3
38 – EDIFICIO SOTTOSTAZIONE
39 – FILTROPRESSA E ISPESSITORE
40 – INIEZIONE CHIMICA
41 – POZZO ACQUA GREZZA

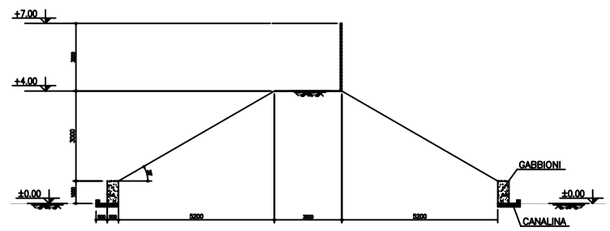

SEZIONE 1–1

DISEGNI DI RIFERIMENTO

– N. BD0010 A0VV*P002 PROSPETTI

0 2 10 20 50 m

Rev. rev.	St. st.	Sc. sc.	Descrizione kind of revision	Preparato prepared	Controllato checked	Verificato checked	Verificato checked	Verificato checked	Approvato approved	Data date
05	FI		AGGIORNATO POS. 32–37	PRIVA			SCOTTI		FRICE	10/06/02
04	FI		REVISIONE GENERALE	PRIVA			SCOTTI		FRICE	27/05/02
03	FI		REVISIONE GENERALE	BOTTICELLI						19/10/01
02	FI		REVISIONE GENERALE	BOTTICELLI						01/10/01
01	FI		REVISIONE GENERALE	BOTTICELLI						22/05/01
00	FI		PRIMA EMISSIONE	BOTTICELLI						20/02/01

Progetto/project: OFFLAGA

Cliente/client:

Commessa job no.	Emittente issued by	Tipo doc. doc. type	Form. size	Scala scale	Derivato da derived from	Rev. rev.
BD0010	IMP/ICI/INR	GLD	A0	1:750		

ANSALDO

Ansaldo Energia s.p.a.

Informazioni strettamente riservate, di proprietà Ansaldo Energia s.p.a., da non utilizzare per scopi diversi da quelli per cui sono state fornite.
Confidential information, property of Ansaldo Energia s.p.a., not to be used for any purpose other than that for which it is supplied

Titolo title: PLANIMETRIA GENERALE

Identificativo/document no.: BD0010 A0VV*P001

Rev./rev.: 0 1 2 3 4 5

Foglio sheet: 001

Segue fg. fol. sheet: –

Di n° of: 001

BD0010A0VV–P001–05.DWG

Identificazione file identification