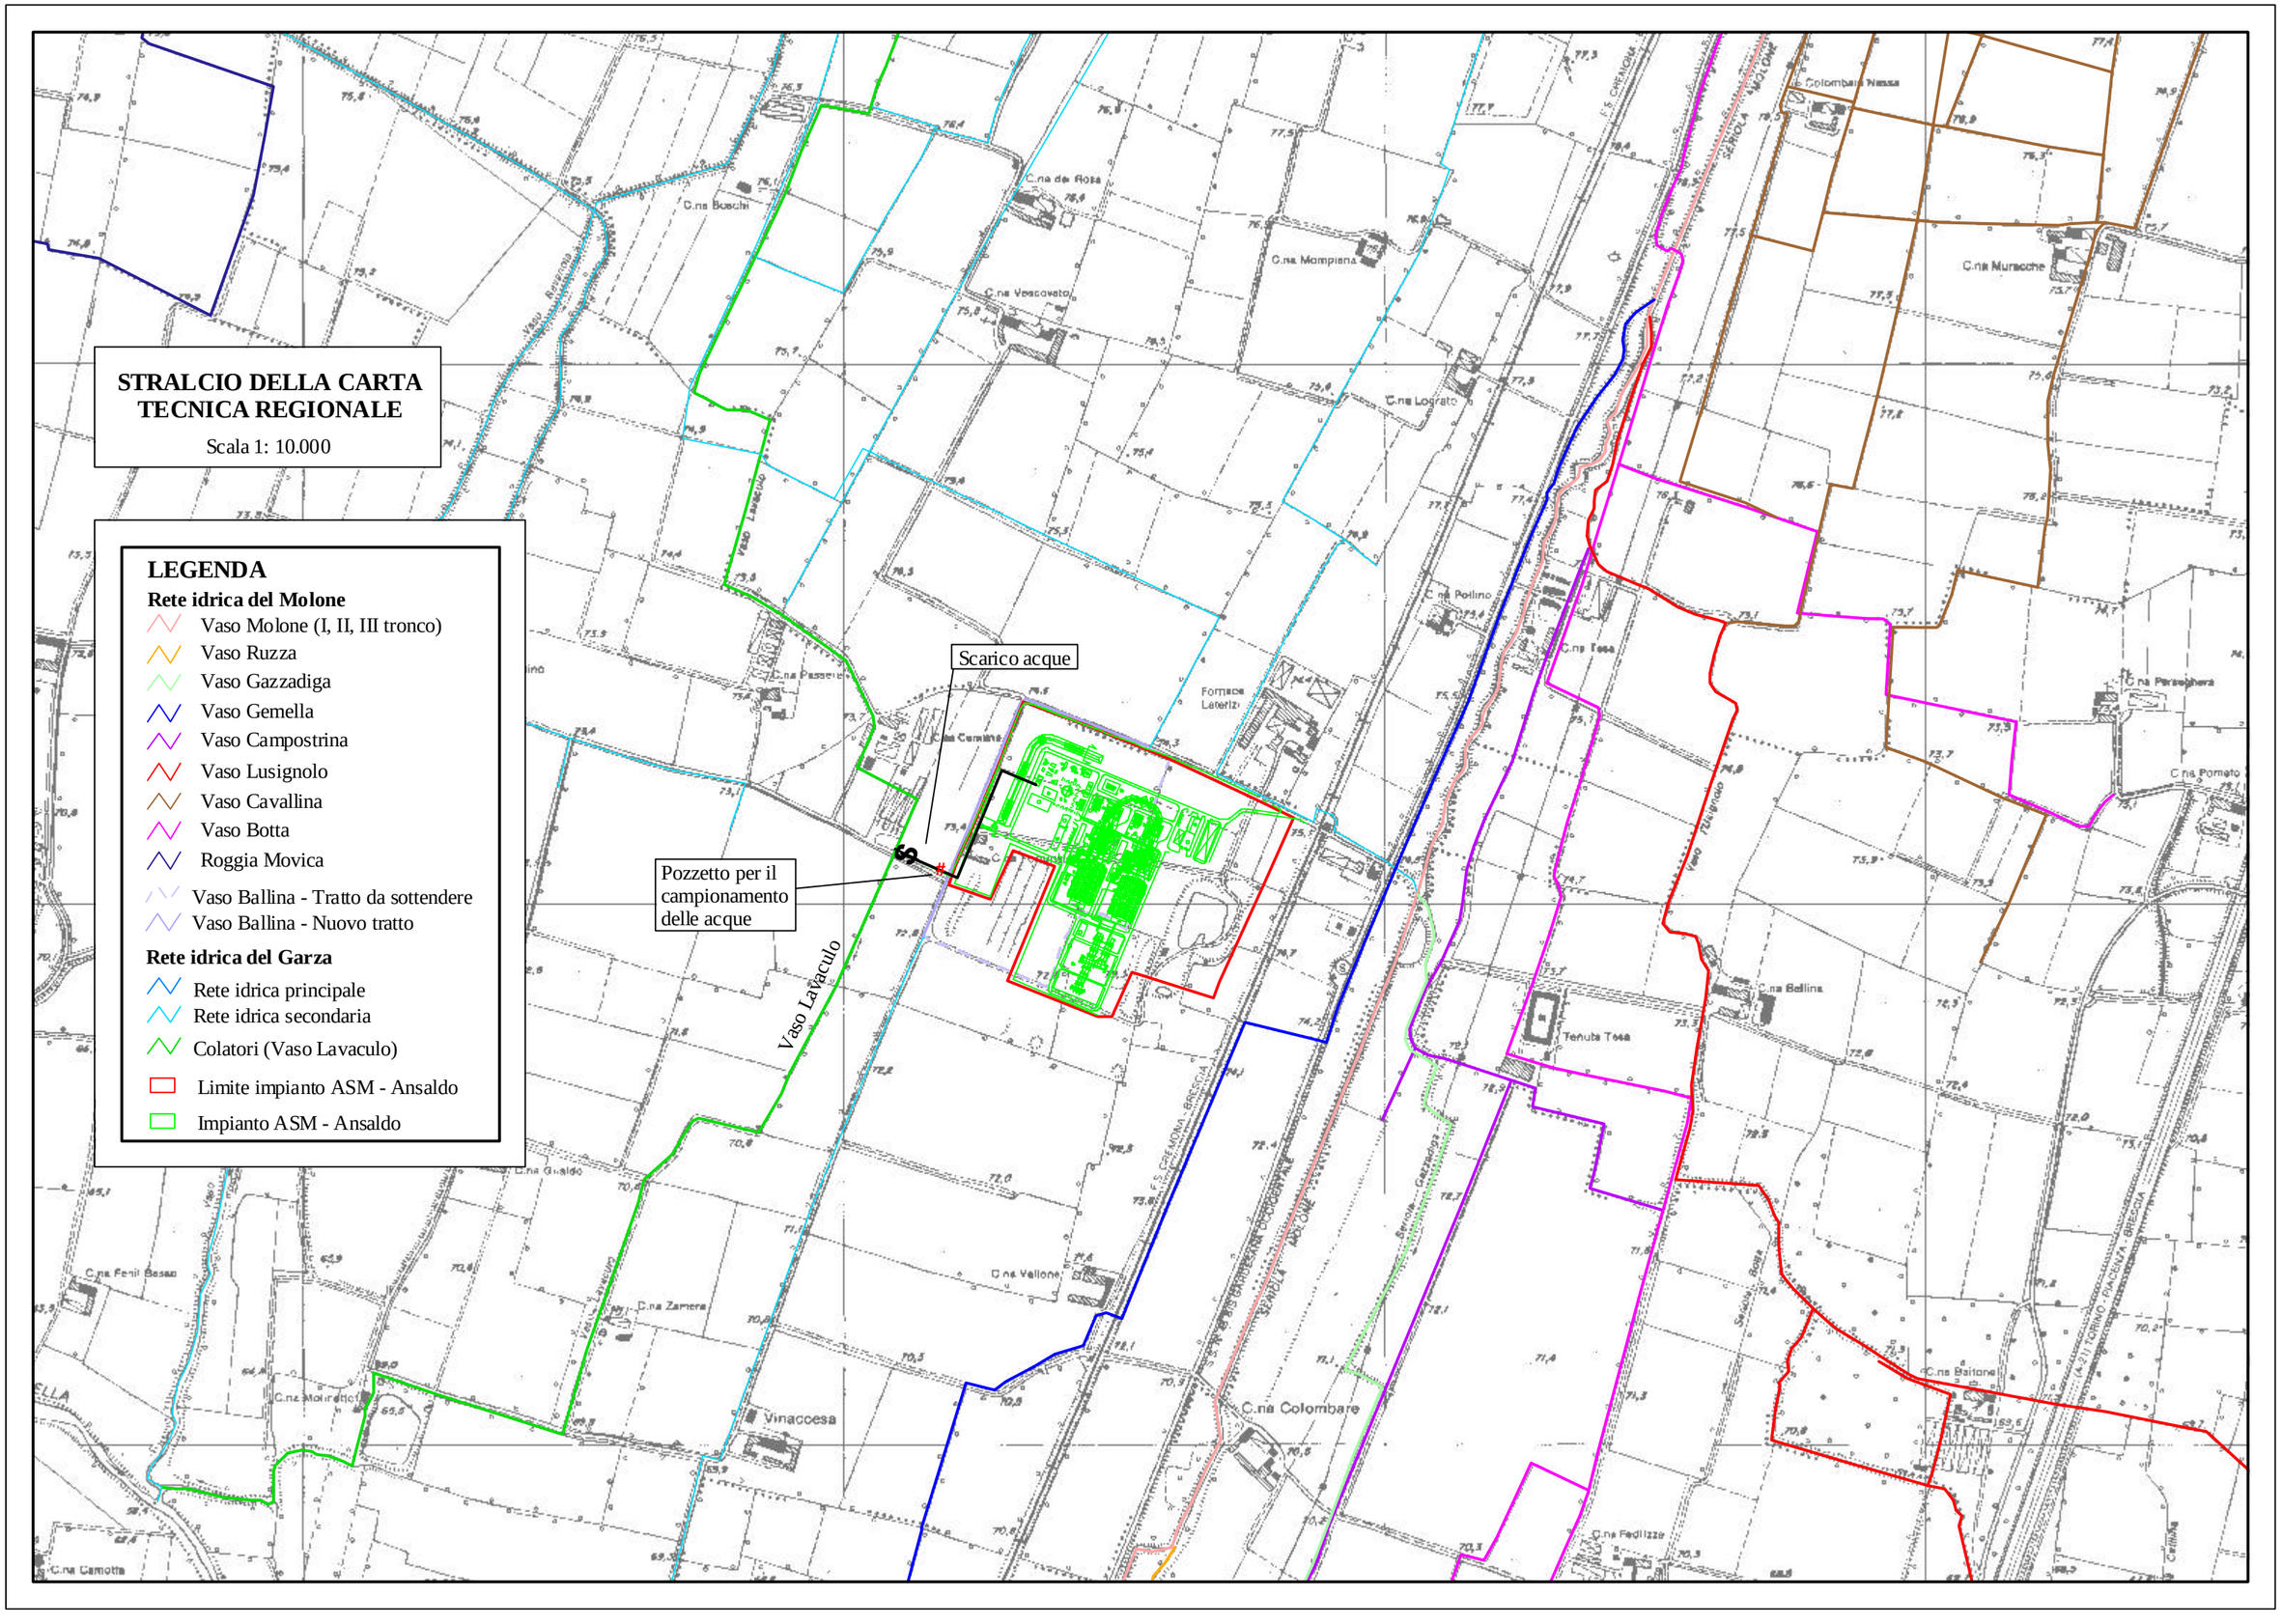
STRALCIO DELLA CARTA TECNICA REGIONALE
Scala 1: 10.000
LEGENDA
Rete idrica del Molone
Vaso Molone (I, II, III tronco)
Vaso Ruzza
Vaso Gazzadiga
Vaso Gemella
Vaso Campostrina
Vaso Lusignolo
Vaso Cavallina
Vaso Botta
Roggia Movica
Vaso Ballina - Tratto da sottendere
Vaso Ballina - Nuovo tratto
Rete idrica del Garza
Rete idrica principale
Rete idrica secondaria
Colatori (Vaso Lavaculo)
Limite impianto ASM - Ansaldo
Impianto ASM - Ansaldo
Scarico acque
Pozzetto per il campionamento delle acque
Vaso Lavaculo
C.na Colombare
Vinaccesa
C.na Vallone
C.na Ballina
Tenuta Teia
C.na Teia
C.na Pollino
C.na Mompiana
C.na Vescovato
C.na de Rosa
C.na Boschi
C.na Lograto
C.na Muracche
C.na Pomato
C.na Baitone
C.na Fedizze
C.na Zamera
C.na Gualdo
C.na Fenil Bosan
C.na Molinetto
C.na Carotta
C.na Passerini
Fornace Laterizi