


Aree per impianti e servizi di carattere comprensoriale ed urbano; (impianti tecnici, acquedotti, impianti di depurazione, centrali del latte, mercati, macelli, eccetera) e seguenti principali specificazioni	A. autodromo AP. attività polisportive AV. aviosuperficie C. caserma dei carabinieri	CC. centro congressi CE. centrali elettriche e telefoniche CR. croce rossa CS. centro sportivo	E. elisoccorso F. fiera IR. istituti di ricerca T. deposito mezzi di trasporto	U. universita' VY. vigili del fuoco X. cimitero Y. carcere	delimitazioni delle aree soggette a piano esecutivo obbligatorio; principali specificazioni:	Piano di recupero del patrimonio edilizio esistente individuato ex articolo 24 della legge regionale 7 dicembre 1977, n. 56;	Piano particolareggiato, piano esecutivo convenzionato obbligatorio ex articoli 40, 44 della legge regionale 7 dicembre 1977, n. 56;	Piano delle aree per insediamenti produttivi ex articolo 42 della legge regionale 7 dicembre 1977, n. 56;	Piani tecnici esecutivi di opere pubbliche ex articolo 47 della legge regionale 7 dicembre 1977, n. 56;
---	---	---	---	---	--	--	--	---	---

# \* PRGC 1990

Adeguamento e controdeduzioni alle osservazioni del Comitato Urbanistico Regionale - in conformita' ai disposti di cui al 15° comma dell'articolo 15 della Legge Regionale 5 dicembre 1977, n. 56 e successive modifiche ed integrazioni -  
 Riformulazione resa necessaria a seguito dell'alluvione del novembre 1994 - deliberazione Giunta Regionale 18 marzo 1996, n.47/7002 -

Il Sindaco **Torino di piano**  
**4 Destinazioni d'uso del suolo**  
 scala 1:2000

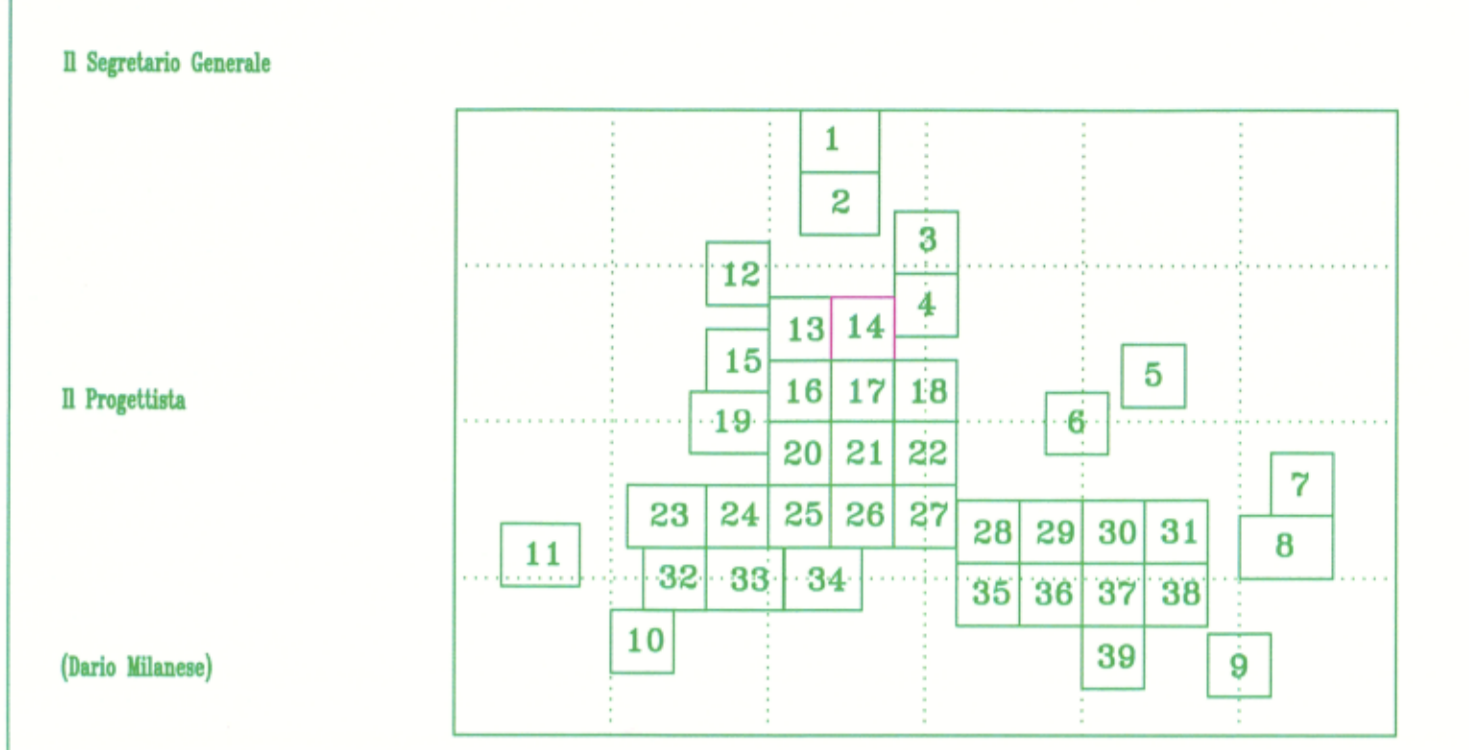

## LEGENDA

- delimitazione del confine comunale;
- delimitazioni degli sviluppi in scala 1:2000;
- delimitazione delle unita' urbanistiche; N d.A. art. 62
- Corsi e specchi d'acqua:**
- fiumi, torrenti (compreso le aree di deflusso della piena), canali, laghi artificiali e zone umide; N d.A. art. 52
- aree di esondazione della piena; N d.A. art. 52 bis
- Aree ferroviarie; N d.A. art. 32 ter
- Aree destinate alla viabilita'; N d.A. art. 32 bis
- Individuazione delle principali piste ciclabili; N d.A. art. 32 bis
- Aree per attivita' agricole; N d.A. art. 45
- aree per attivita' agricole specializzate; N d.A. art. 45 bis
- Aree per impianti e servizi di carattere comprensoriale ed urbano; principali specificazioni: vedere elenco a pie' tavola; N d.A. art. 32 sezione
- Aree militari; N d.A. art. 32 quater
- Standards Urbanistici, servizi sociali ed attrezzature di interesse generale:**
- attrezzature per l'istruzione superiore all'obbligo; N d.A. art. 32 sezione
- attrezzature sociali, sanitarie ed ospedaliere; N d.A. art. 32 sezione
- parchi pubblici urbani e comprensoriali; N d.A. art. 32 sezione
- Standards Urbanistici, servizi sociali ed attrezzature a livello locale:**
- aree per l'istruzione; N d.A. art. 32 quinquies
- aree per attrezzature di interesse comune; N d.A. art. 32 quinquies
- spazi pubblici a parco per il gioco e lo sport; N d.A. art. 32 quinquies
- parcheggi pubblici; N d.A. art. 32 quinquies
- Aree residenziali:**
- della citta' di 1° classe; N d.A. art. 34
- della citta' di 2° classe; N d.A. art. 35
- della citta' di 3° classe; N d.A. art. 35 bis
- dei sobborghi di 1° classe; N d.A. art. 36
- dei sobborghi di 2° classe; N d.A. art. 37
- dei sobborghi di 3° classe; N d.A. art. 37 bis
- Aree per attivita' produttive:**
- aree per insediamenti industriali; N d.A. art. 40
- aree per insediamenti artigianali e di deposito; N d.A. art. 41
- aree per attivita' produttive e depositi a destinazione temporanea; N d.A. art. 42
- Aree per attivita' terziarie:**
- aree per attivita' commerciali; N d.A. art. 43
- aree per attivita' direzionali; N d.A. art. 44
- aree per attivita' turistico ricettive; N d.A. art. 44 bis
- Aree ad edificabilita' controllata:**
- aree ed edifici soggetti ad inondazione per piena catastrofica; N d.A. art. 51 bis
- aree soggette a tutela per presenza di elementi archeologici (v. 1:5000); N d.A. art. 49 quater
- delimitazione delle aree di salvaguardia ambientale; N d.A. art. 49 bis
- edifici di pregio ambientale, architettonico e documentario; N d.A. art. 49 ter
- Vincoli:**
- aree a verde privato; N d.A. art. 50
- aree per l'eventuale realizzazione di nuove infrastrutture viarie; N d.A. art. 50 bis
- delimitazione delle fasce di rispetto dei cimiteri; N d.A. art. 53
- delimitazione della fascia di rispetto dei principali corsi d'acqua; N d.A. art. 55
- delimitazioni delle aree soggette a piano esecutivo obbligatorio; principali specificazioni: vedere elenco a pie' tavola; N d.A. art. 61
- individuazione di aree ed edifici vincolati ex legge 1 giugno 1930, n. 1089; N d.A. art. 48 bis
- delimitazione delle aree soggette a vincolo archeologico ex legge 1 giugno 1930, n. 1089; N d.A. art. 48 ter
- individuazione di aree vincolate ex legge 29 giugno 1939, n. 1497; N d.A. art. 48 quater
- individuazione di aree ed edifici ex articolo 24 della legge regionale 5 dicembre 1977, n. 56; N d.A. art. 49
- vincolo di allineamento tipologico; N d.A. art. 49 ter
- cortine edilizie da conservare e/o valorizzare; N d.A. art. 49 ter
- presenza di elementi decorativi, architettonici e documentari da conservare e/o valorizzare; N d.A. art. 50
- presenza di alberature da conservare e/o valorizzare; N d.A. art. 50
- aree urbano, nuove alberature; N d.A. art. 50

Le "Destinazioni d'uso del suolo" previste sono ulteriormente sottoposte alle prescrizioni definite nelle "Carte di sintesi delle classi di pericolosità geomorfologica" allegate alle "Norme di attuazione".