


LEGENDA


- 1 Gruppi turbogas da 90 MW
- 2 Edifici servizi generali
- 3 Tettoia pompe combustibili
- 4 Serbatoi combustibile da 15.000 mc (non più utilizzati)
- 5 Piazzuola per scarico autobotti (non più utilizzati)
- 6 Serb. combustibile scarico autobotti da 50 mc (non più utilizzati)
- 7 Serb. combustibile scarico autobotti da 50 mc (non più utilizzati)
- 8 Serb. acqua antincendio da 1.500 mc
- 9 Fabbricato pompe antincendio
- 10 Impianto trattamento acque reflue
- 11 Area decompressione e condizionamento metano
- 12 Fab. caldaie condizionamento metano
- 13 Tettoia per stazione valvole metano
- 14 Cabina valvole antincendio
- 15 Magazzini depositi vari
- 16 Locale compressori
- 17 Locale trattamento acque "addolcitore"
- 18 Camera filtri
- 19 Refrigeranti olio turbina
- 20 Cabinato quadri eccitatrice
- 21 Refrigerante
- 22 Refrigerante aria turbina a gas
- 23 Centro stella, int. di macchina ecc.
- 24 P. Center di gruppo + sala controllo
- 25 Loc.cassone olio turbina-Ausiliari di gruppo
- 26 P. center servizi generali
- 27 Quadro aria int. di macchina
- 28 Quadro disoleazione
- 29 Tettotia ricovero automezzi
- 30 Cabinato diesel di emergenza
- 31 Serbatoio gasolio per diesel di emergenza
- 32 Diesel di lancio

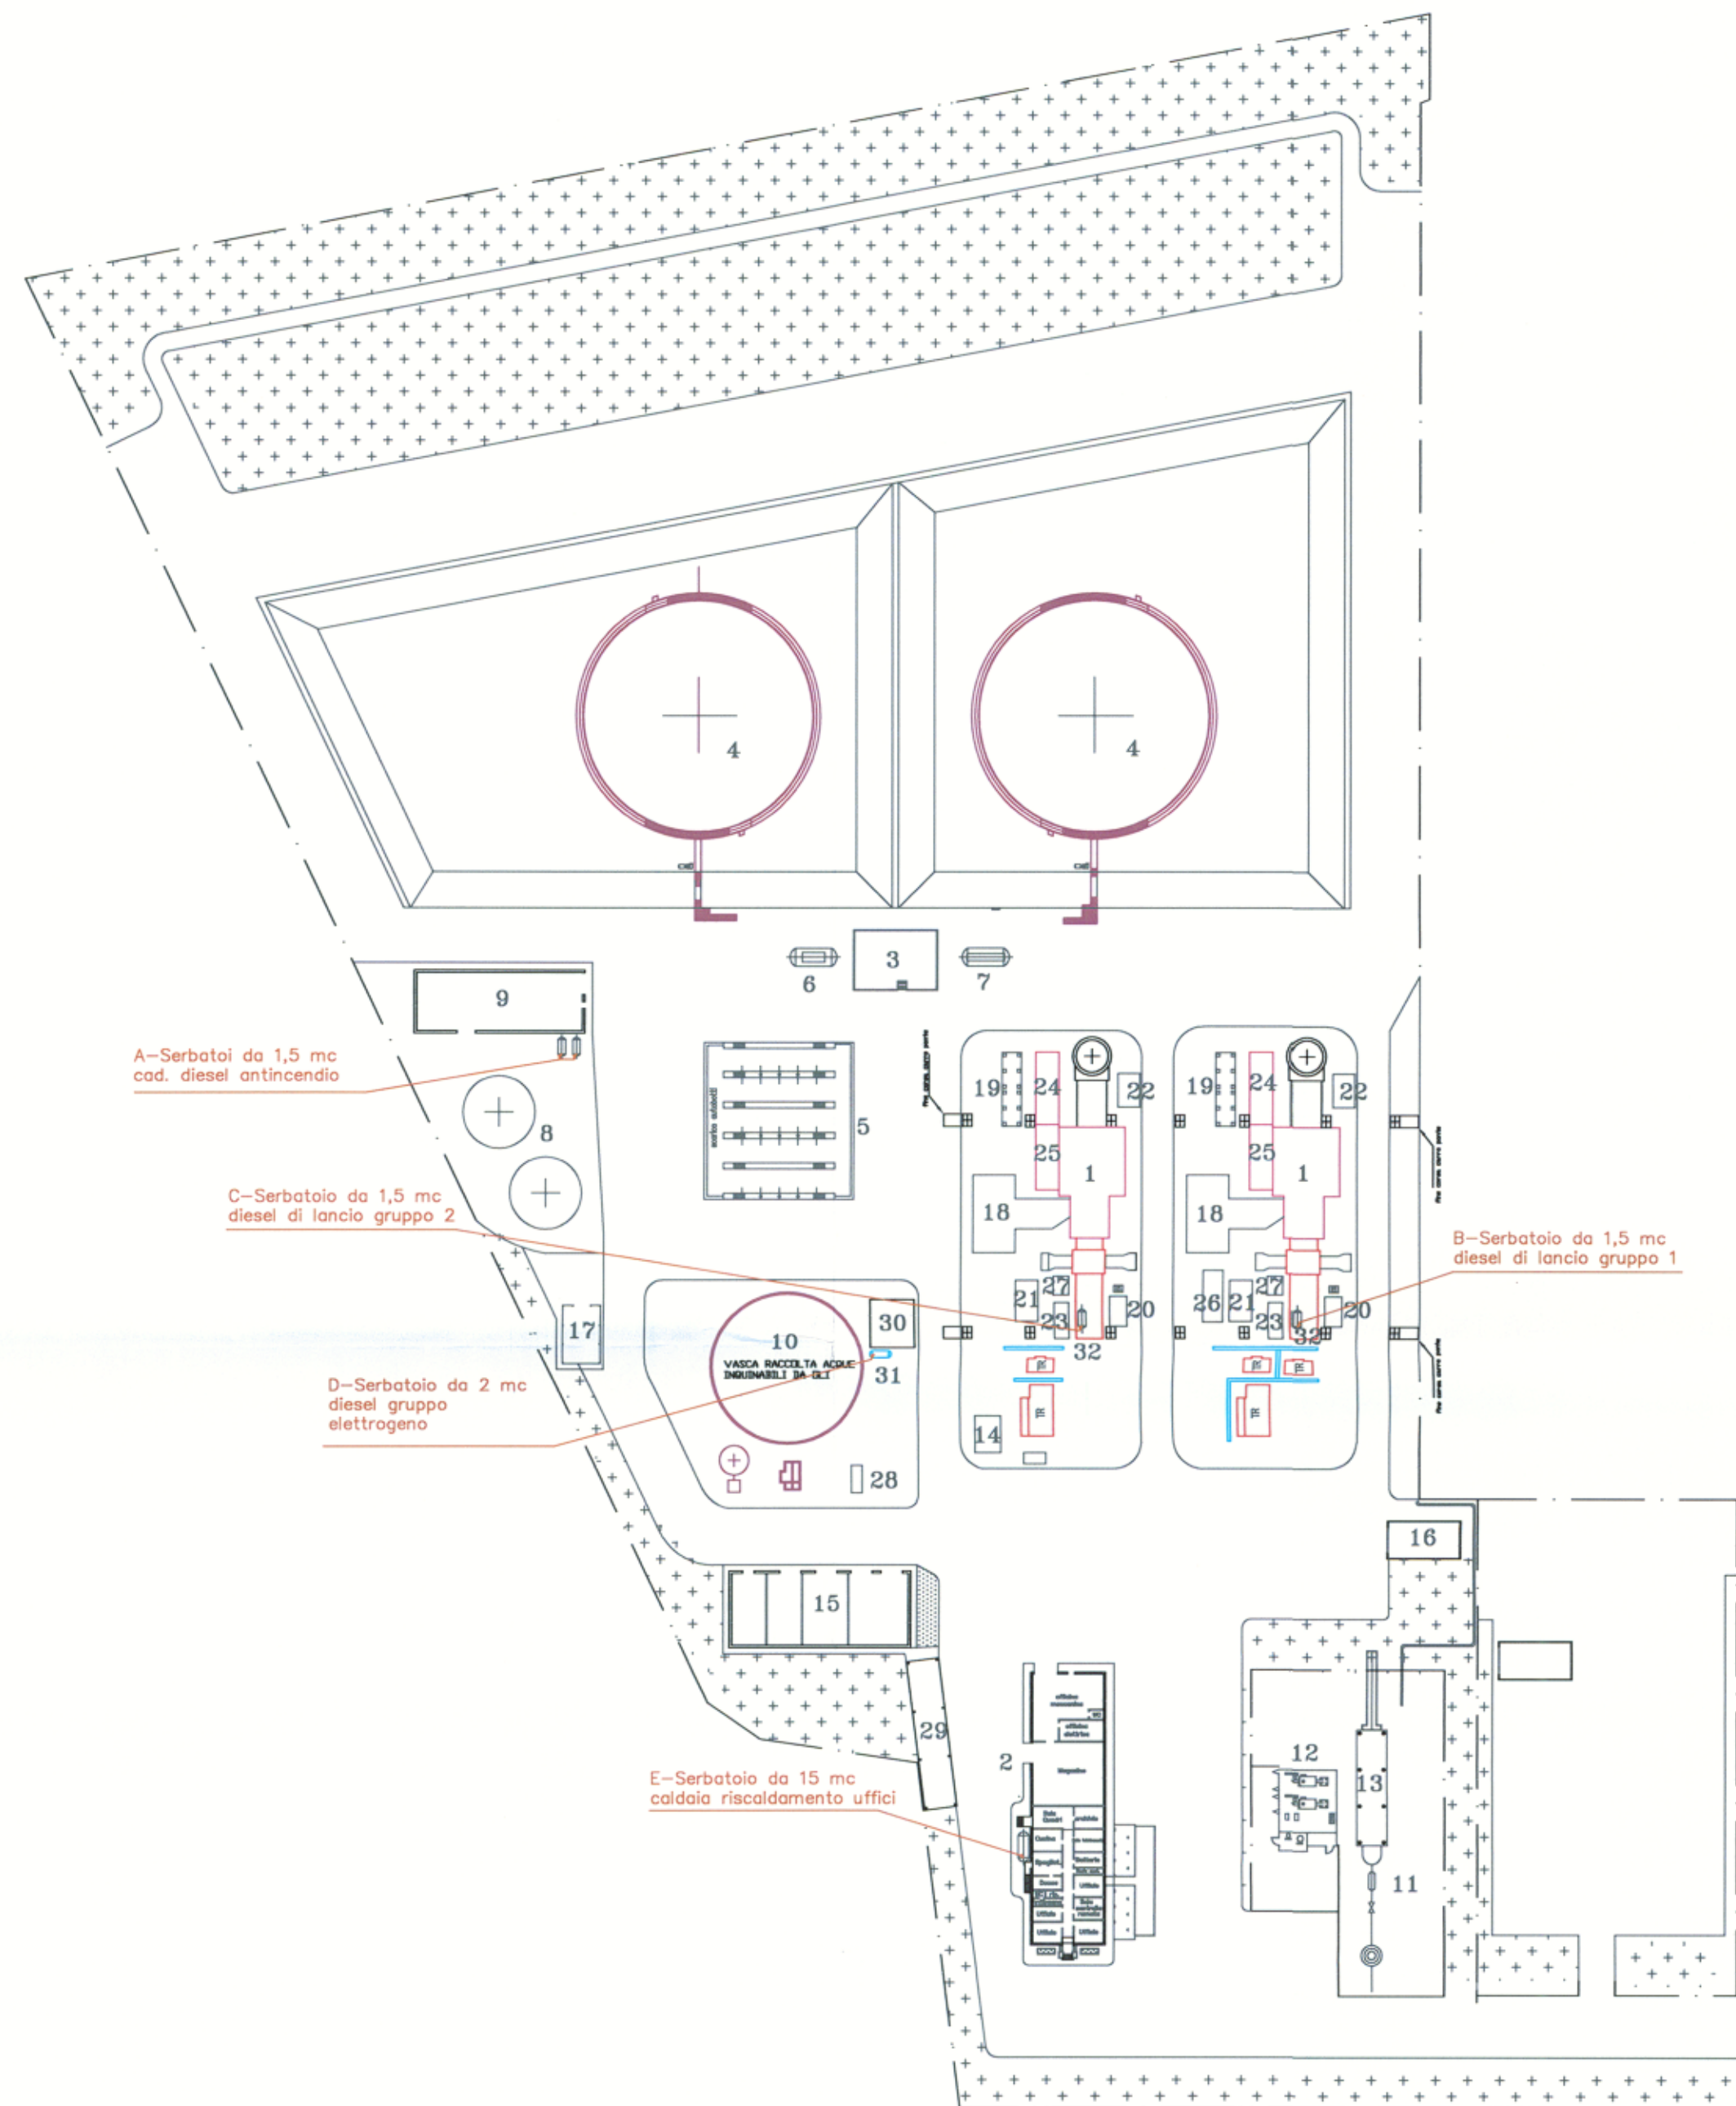

B22 DEPOSITI GASOLIO (UTILIZZATI)

NORD
IMPIANTO

NORD
GEOGRAFICO

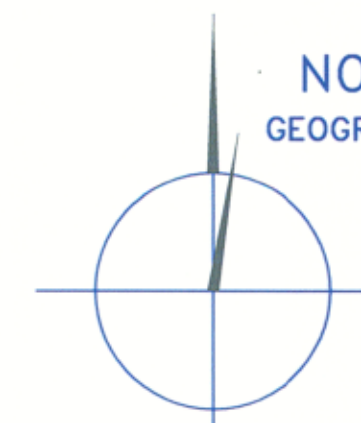

0 10 20 30 40 50 60
METRI

REVISIONE 0	05/07/2006					Emissione (AIA)		
NV PROGRESS.	data	COLLABORAZIONI				DESCRIZIONE DELLA REVISIONE	SDA	
		IMPIANTO: CENTRALE TURBOGAS DI ALESSANDRIA IMPIANTO ALESSANDRIA						VALIDO PER LE SEZIONI
ZONA DI ARCHIVIO	drw: PREVIDI G.	N°						N.Fog. Tot.Fog.
SCALA: -:-	SOSTITUISCE IL:		SOSTITUITO DAL:					