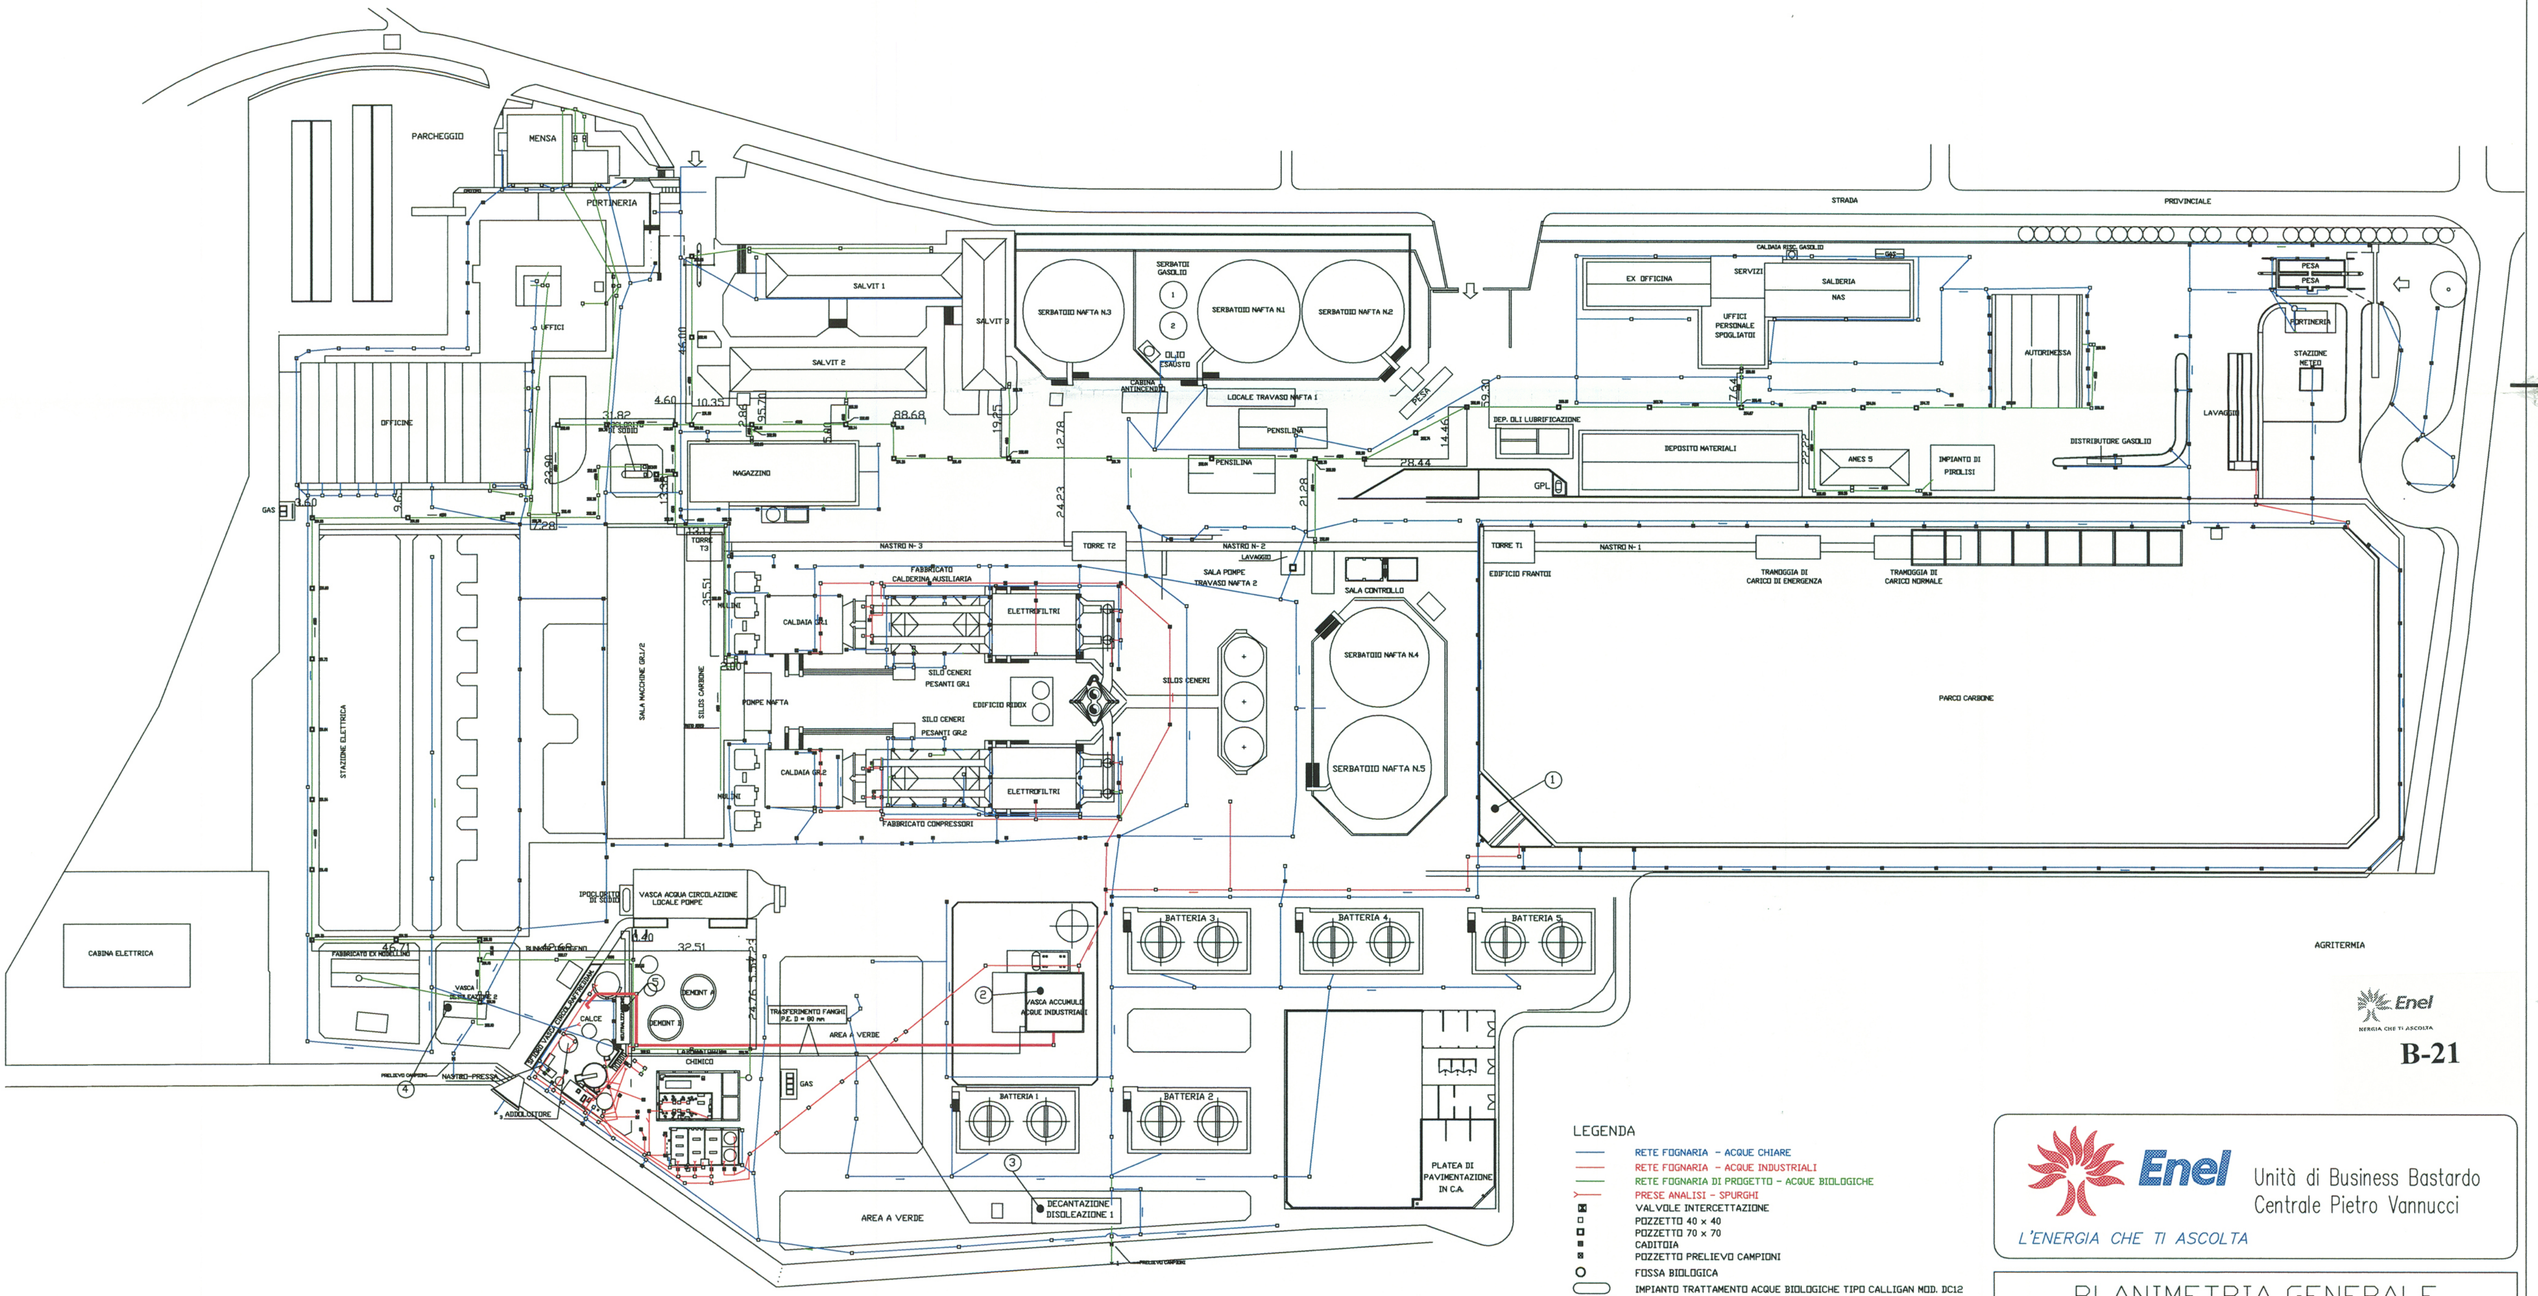

B-21

LEGENDA

- RETE FOGNARIA - ACQUE CHIARE
- RETE FOGNARIA - ACQUE INDUSTRIALI
- RETE FOGNARIA DI PROGETTO - ACQUE BIOLOGICHE
- PRESE ANALISI - SPURGHI
- VALVOLE INTERCETTAZIONE
- POZZETTO 40 x 40
- POZZETTO 70 x 70
- CADITOIA
- POZZETTO PRELIEVO CAMPIONI
- FOSSA BIOLOGICA
- IMPIANTO TRATTAMENTO ACQUE BIOLOGICHE TIPO CALLIGAN MOD. DC12
- IMPIANTO TRATTAMENTO ACQUE INDUSTRIALI
- TRASFERIMENTO FANGHI P.E. D = 80 mm

1 - VASCA DECANTAZIONE PARCO CARBONE
2 - VASCA ITAR (ACCUMULO ACQUE ACIDE)
3 - VASCA DECANTAZIONE DESOLEAZIONE N.1
4 - VASCA DECANTAZIONE DESOLEAZIONE N.2
5 - VASCA ACCUMULO FANGHI ADDOLCITORE

Enel
L'ENERGIA CHE TI ASCOLTA

Unità di Business Bastardo
Centrale Pietro Vannucci

PLANIMETRIA GENERALE
- FOGNE ASSETTO FINALE -

DISEGNATO:	SCALA	DATA	DISEGNO N.
N. CIMARELLI	1:1000	09/06/06	BST-0-001