



L'energia che ti ascolta.

Divisione Generazione ed Energy Management

Area di Business Produzione Termoelettrica

Unità di Business Termoelettrica Porto Empedocle


Allegato B.19

Planimetria dell'approvvigionamento

e distribuzione idrica

LEGENDA

- Rete acqua diretta
- Rete acqua grezza
- Rete acqua demineralizzata
- Rete acqua igienico sanitaria
- Condotta di reintegro vasche in c.da Lanterna
- P.to di prelievo o arrivo rete idrica

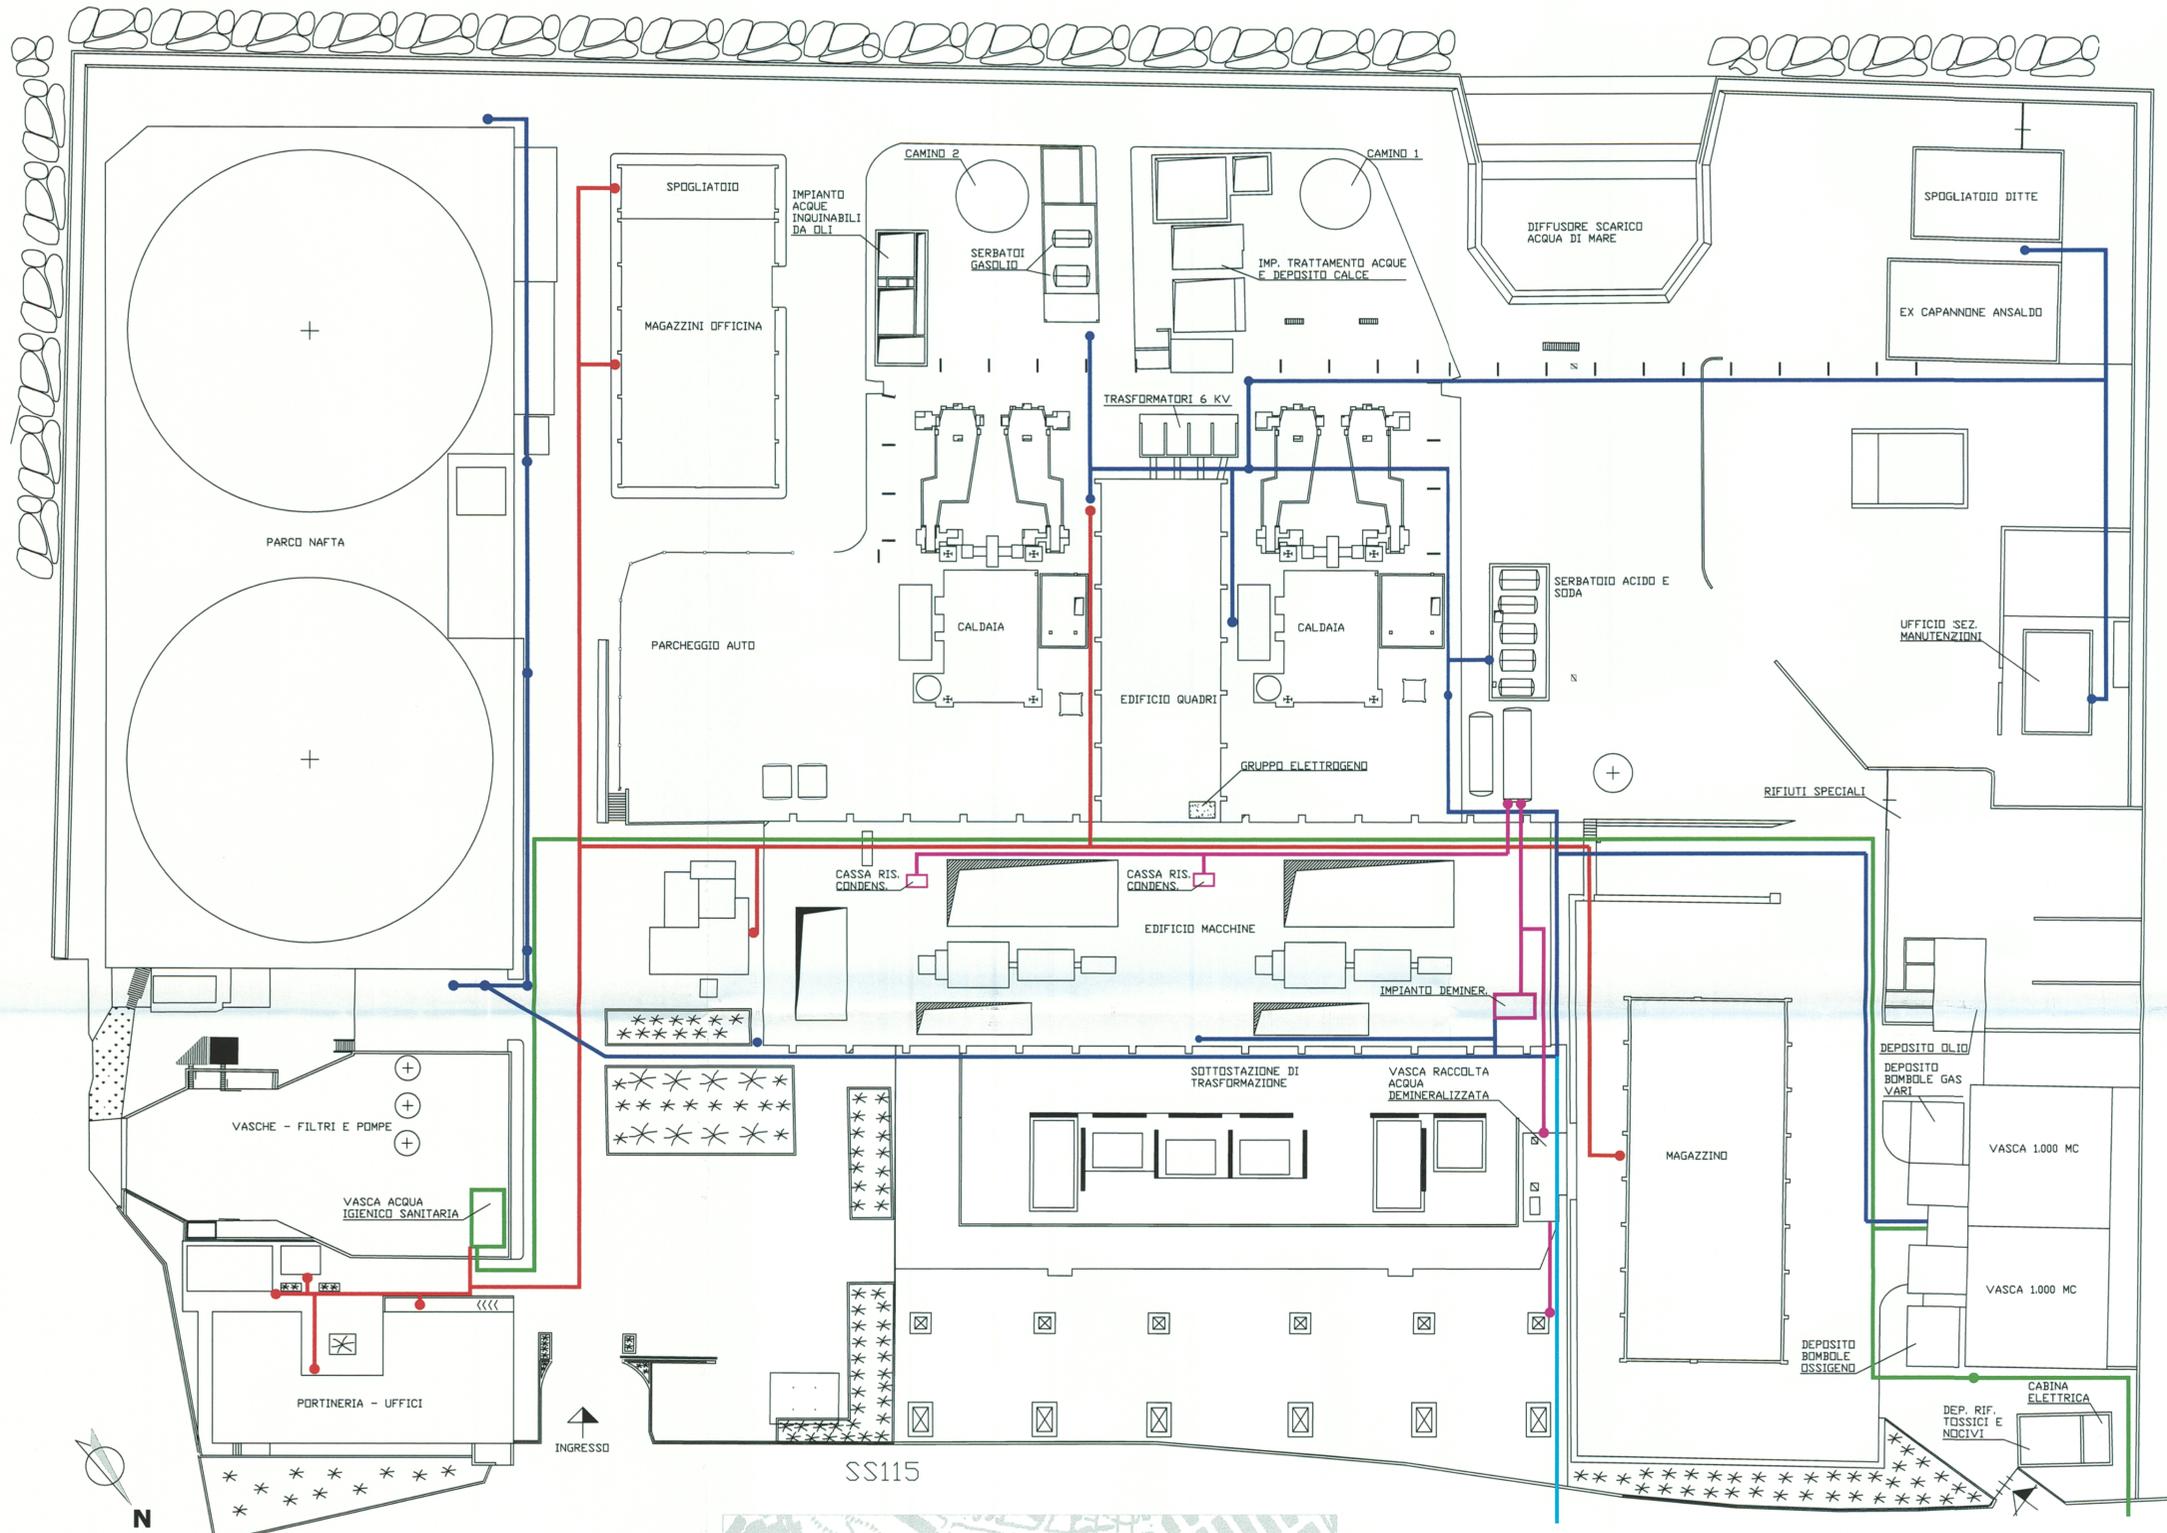

CENTRALE TERMOELETTRICA PORTO EMPEDOCLE



L'ENERGIA CHE TI ASCOLTA.

PROGETTISTA: **Dott. Ing. Virgilio Bellomo**
Ordine degli Ingegneri della Provincia di Palermo n. 4428


COLLABORATORE: **Dott. Ing. Marco La Placa**
Ordine degli Ingegneri della Provincia di Palermo n. 5984

ELABORATO RILIEVO PLANIMETRICO APPROVVIGIONAMENTO E DISTRIBUZIONE IDRICA

REV.	DESCRIZIONE	DATA	VERIFICATO	CONTROLLATO	APPROVATO
A	EMISSIONE				
B	INTEGRAZIONE				
C					

DATA _____ REVISIONE _____ ELABORATO _____ SCALA _____

PROTOCOLLO _____ A _____ 0 1 1: 400

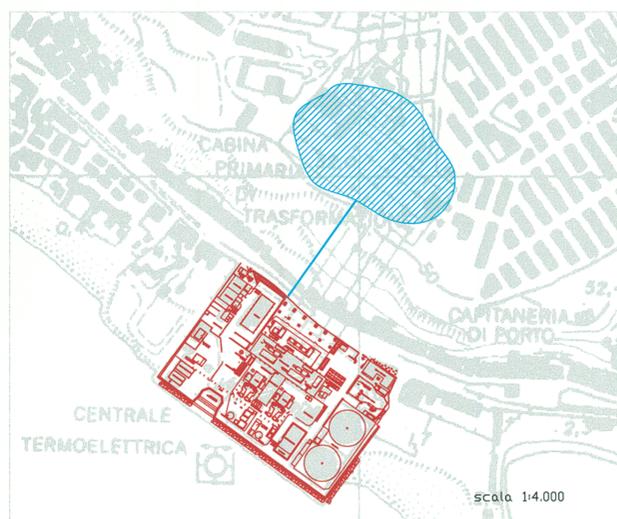

- Condotta di reintegro vasche piano Lanterna
- Area piano Lanterna
- Area centrale