




L'ENERGIA CHE TI ASCOLTA.

Divisione Generazione ed Energy Management
Area di Business Produzione Termoelettrica
Unità di Business Termoelettrica Porto Empedocle

Allegato B22

**Planimetria delle aree di stoccaggio di materie prime e
prodotti intermedi**

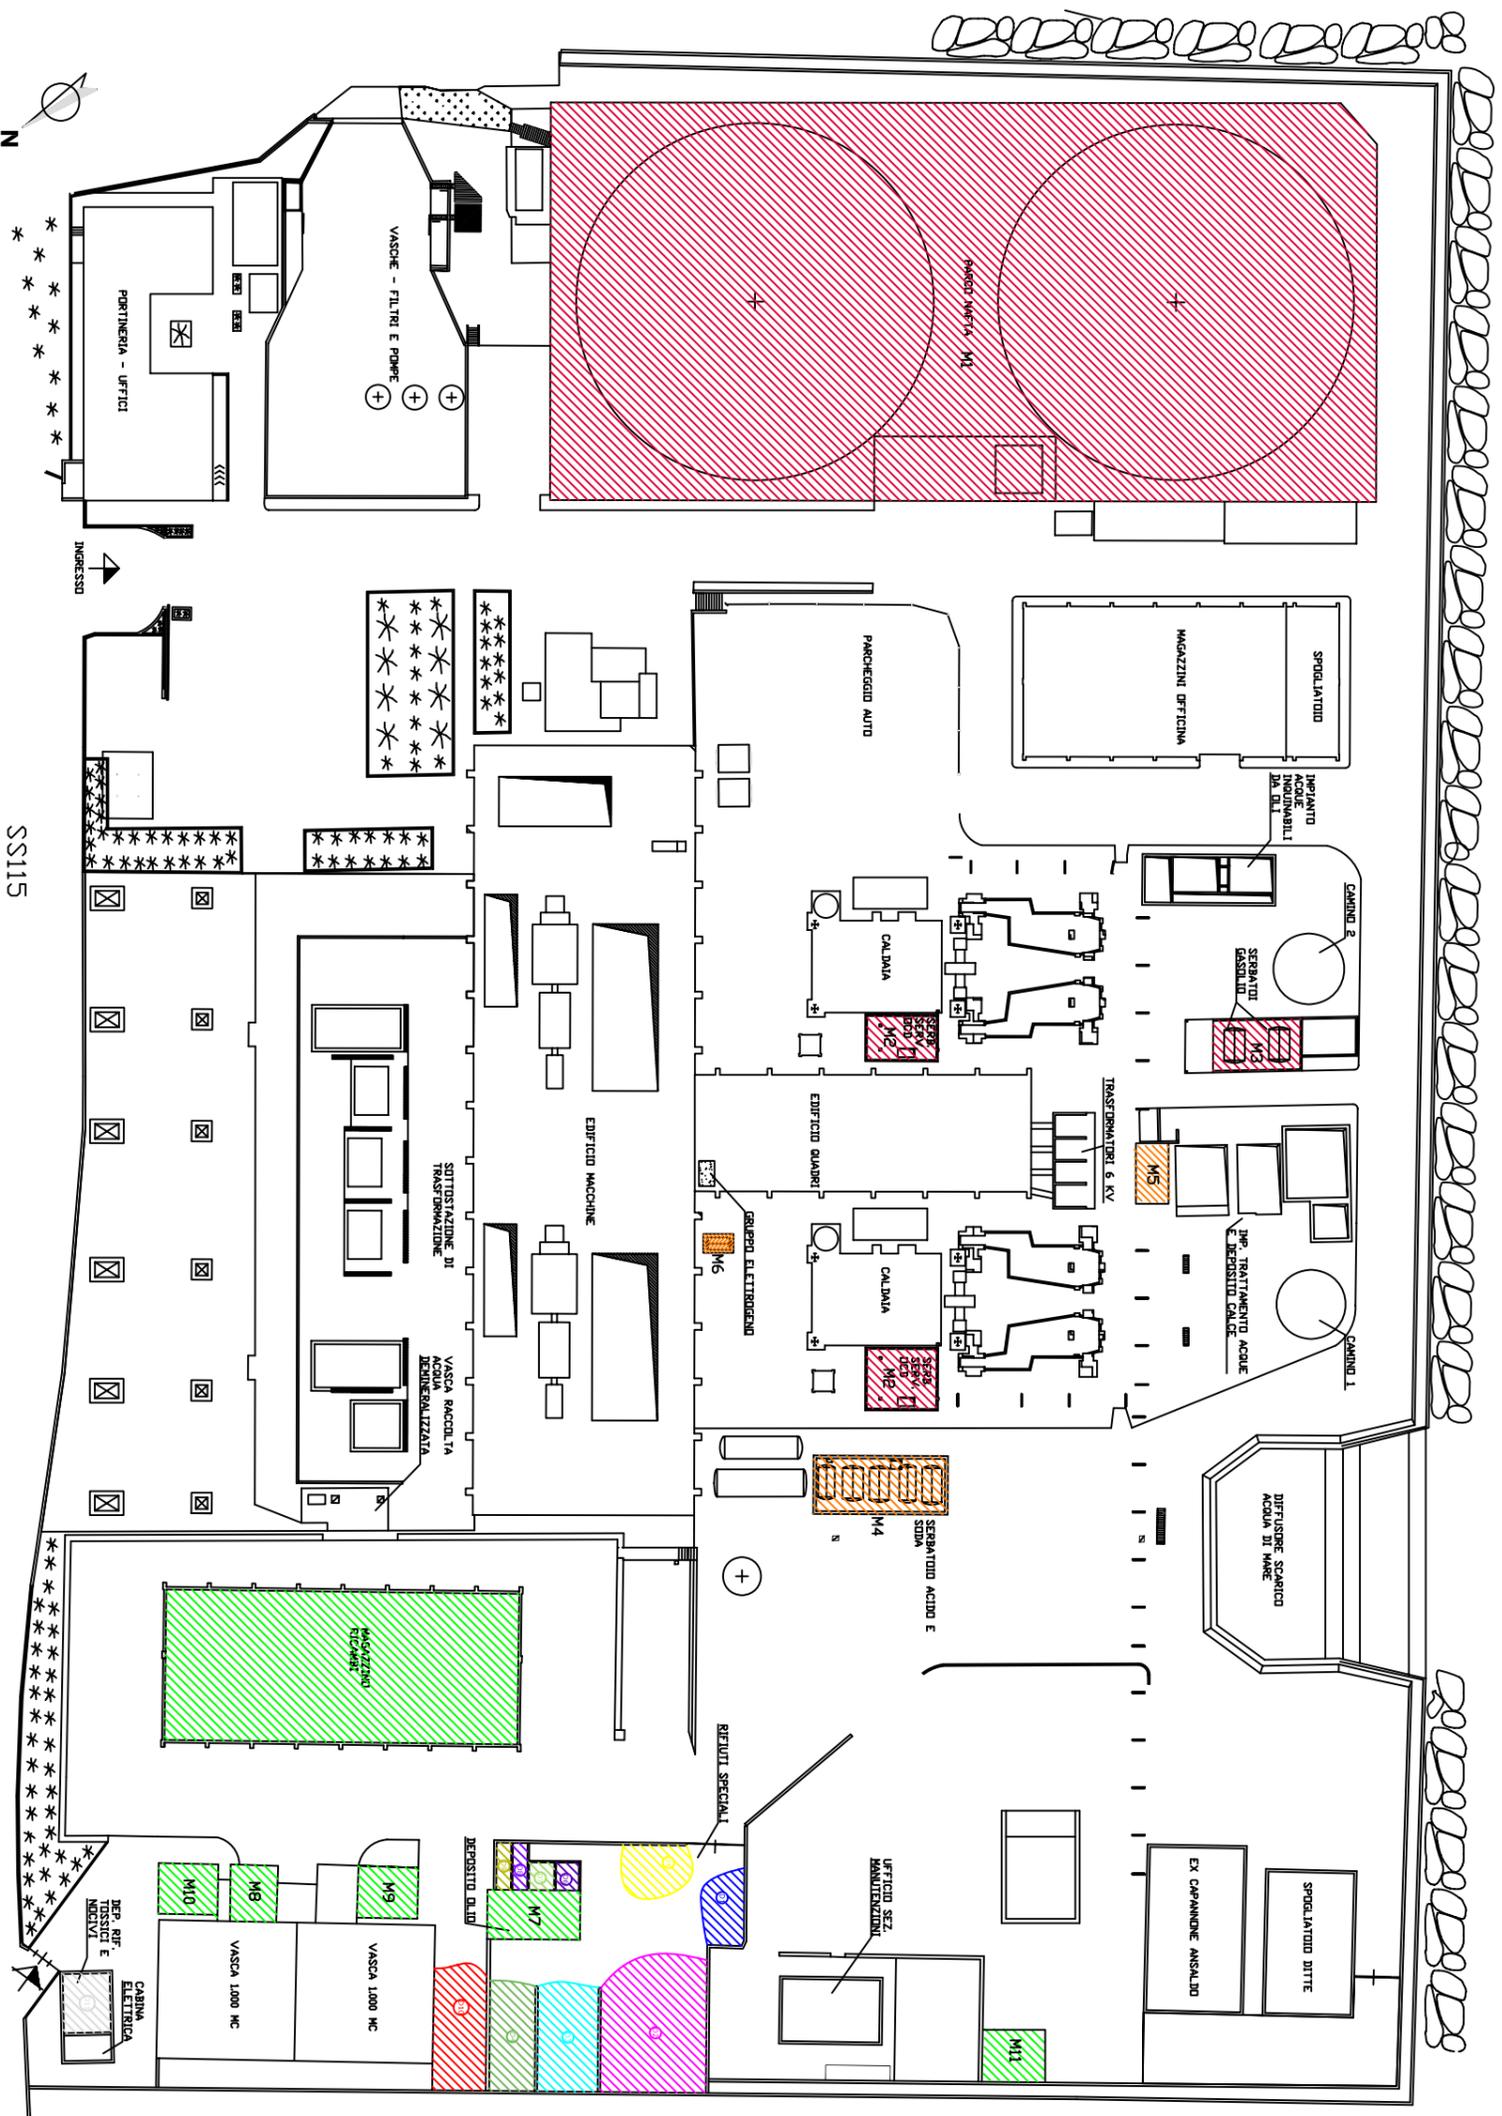

LEGENDA

- M1 - N 37°17'12,24" E 13°31'17,99" Serbatoi stoccaggio acido
- M2 - N 37°17'14,41" E 13°31'14,56" Serbatoi servizio acido
- M3 - N 37°17'12,86" E 13°31'14,31" Serbatoi stoccaggio gasolio
- M4 - N 37°17'15,00" E 13°31'13,63" Deposito acido e soda
- M5 - N 37°17'13,33" E 13°31'14,26" Deposito larva di calce
- M6 - N 37°17'15,09" E 13°31'14,84" Deposito carboniferazione
- M7 - N 37°17'17,01" E 13°31'12,85" Deposito olio
- M8 - N 37°17'17,84" E 13°31'13,76" Deposito resine a scambio ionico
- M9 - N 37°17'17,37" E 13°31'13,36" Deposito bombe idrogeno
- M10 - N 37°17'18,00" E 13°31'13,89" Deposito bombe anidride carbonica
- M11 - N 37°17'15,85" E 13°31'11,06" Deposito carbone attivo
- D1 - N 37°17'16,38" E 13°31'12,36" Rifiuti dell'attività di costruzione e demolizione (CER 170904)
- D2 - N 37°17'16,81" E 13°31'12,05" Rotami ferrosi (CER 170405)
- D3 - N 37°17'16,99" E 13°31'12,21" Ceneri leggere di olio combustibile e cenere di caldaia (CER 100104)
- D4 - N 37°17'17,30" E 13°31'12,52" Materiali filtranti, stracci e indumenti protettivi, contaminati da sostanze pericolose (CER 150202)
- D5 - N 37°17'16,53" E 13°31'12,75" Imballaggi di legno (CER 150103)
- D6 - N 37°17'16,77" E 13°31'12,99" Batterie al piombo (CER 160601)
- D7 - N 37°17'16,85" E 13°31'13,03" Tubi fluorescenti e altri rifiuti contenenti mercurio (CER 200121) e Resine esauste (190305)
- D8 - N 37°17'16,91" E 13°31'13,11" Altri oli isolanti e termoisolanti (CER 130310)
- D9 - N 37°17'16,97" E 13°31'13,16" Scarti di olio minerale per motori, inorganici e lubrificanti non denaturati (CER 130205)
- D10 - N 37°17'17,40" E 13°31'12,72" Materiali isolanti (CER 170604)
- D11 - N 37°17'18,55" E 13°31'13,78" Materiali contaminati contenenti amianto (CER 170801)

**CENTRALE TERMOELETRICA
PORTO EMPEDOCLE**



L'ENERGIA CHE TI ASCOLTA.

PROGETTISTA: **Dot. Ing. Virgilio Bellomo**
Ordine degli Ingegneri della Provincia di Palermo n. 4428

COLLABORATORE: **Dot. Ing. Marco La Plata**
Ordine degli Ingegneri della Provincia di Palermo n. 5984

ELABORATO
**RILIEVO PLANIMETRICO AREE STOCCAGGIO E
DEPOSITO RIFIUTI**

REV.	DESCRIZIONE	DATA	VERIFICATO	CONTROLLATO	APPROVATO
A	EMISSIONE				
B	INTEGRAZIONE				
C					
DATA		REVISIONE	ELABORATO	SCALA	
PROTOCOLLO		A	02	1:400	