

LEGENDA


- 1- TURBOGAS FIAT TG 50 C
- 2- IMPIANTO TRATTAMENTO ACQUE REFLUE
- 3- SERBATOIO ACQUA ANTINCENDIO
- 4- IMPIANTO SCHIUMOGENO
- 5- SERBATOIO GASOLIO
- 6- POMPE DI INIEZIONE
- 7- POMPE DI SCARICO E TRAVASO
- 8- RAMPA DI SCARICO AUTOBOTTI
- 9- SERBATOIO GASOLIO INTERRATO m.c. 50
- 10- OFFICINA
- 11- TORCIA DI COMBUSTIONE FASI LIQUIDE
- 12- CABINA MISURE FISCALI
- 13- LOCALE CALDAIE
- 14- SERBATOIO GASOLIO INTERRATO m.c. 40
- 15- PESA
- 16- SERBATOIO STOCCAGGIO OLIO SEPARATO
- 17- UFFICI-SPOGLIATOI
- 18- MAGAZZINO

DEPOSITO MATERIE PRIME

- TK1 - Serbatoio gasolio, fuori terra, da 16.800 mc. (dismesso)
- TK2 - Serbatoio gasolio, fuori terra, da 16.800 mc. (dismesso)
- T1 - Serbatoio gasolio, fuori terra, da 1.350 mc. (in servizio)
- T2 - Serbatoio gasolio, fuori terra, da 1.350 mc. (dismesso)
- 50 mc. 1/2 - Serbatoio gasolio, interrato, DL1, DL2, e DE1/2 (in servizio)
- 50 mc. 3/4 - Serbatoio gasolio, interrato, DL3, DL4, e DE3/4 (in servizio)
- 40 mc. - Serbatoio gasolio, interrato, di servizio (in servizio)
- 5 mc. - Serbatoio gasolio, interrato, per caldaia riscaldamento uffici (in servizio)
- DO - Deposito olio, fuori terra e coperto, da 50 mc. in fusti

DEPOSITO RIFIUTI SPECIALI

- DR1 - Deposito, coperto, per rifiuti speciali pericolosi
- DR2 - Deposito, coperto, per rifiuti speciali non pericolosi
- DR3 - Deposito, coperto, per rifiuti speciali pericolosi (oli esausti)

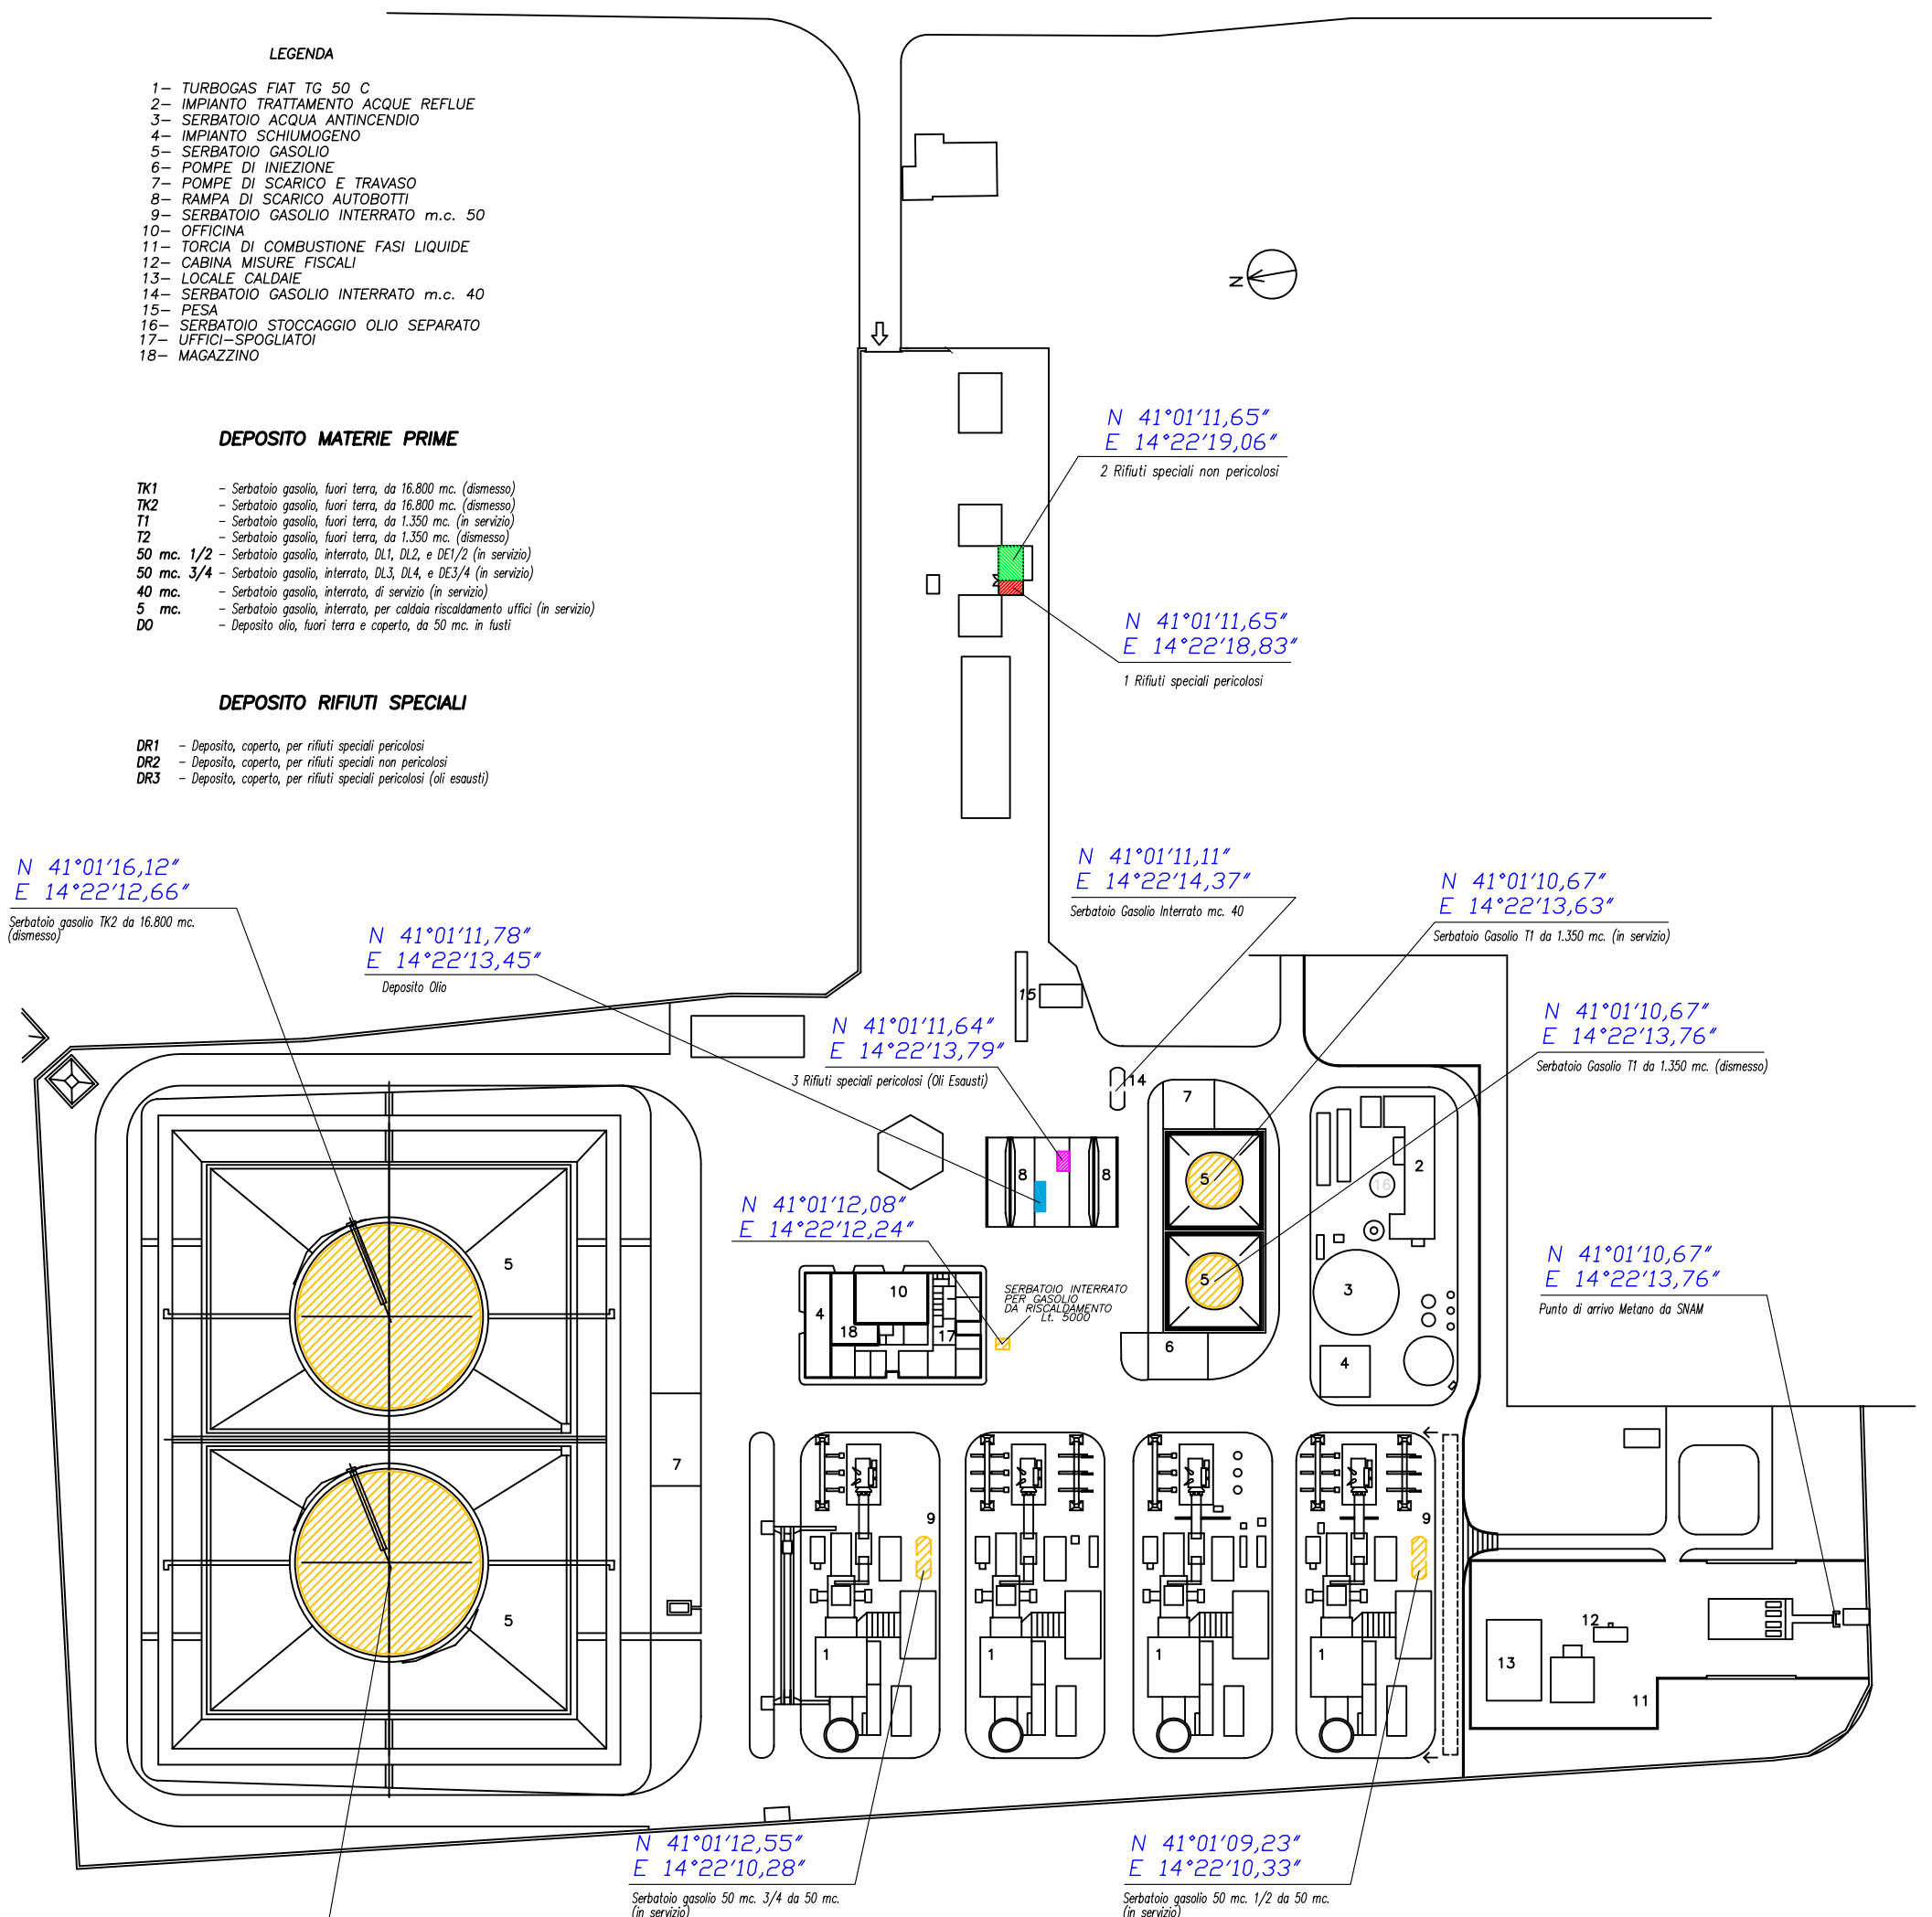

- 1 Rifiuti speciali pericolosi m² 15
- 2 Rifiuti speciali non pericolosi m² 35
- 3 Rifiuti speciali pericolosi m² 10 (Oli usati)
- Deposito olio
- Serbatoi gasolio

| | | | | | | | | | | | | | | | |
|--|--|----------|--------------------|--|------------------|--|--|-------------------|---------------|--------------|-------|----------------------|-----------------------|---------------|--|
| Divisione Gestione ed Energy Management Unità di Business Piedrafilite Impianto Turbogas Maddaloni | | | | | | | | | | | | | | | |
| DISegnO | PLANNOMETRIA DELLO STABILIMENTO CON INDIVIDUAZIONE DELLE AREE PER LO STOCCAGGIO DI MATERIE E RIFIUTI | | | | | | | | | | | | | | |
| <table border="1" style="width: 100%; border-collapse: collapse;"> <tr> <td style="width: 50%;">DISegnO</td> <td style="width: 50%;">Permessi</td> </tr> <tr> <td>CONTROLLATO</td> <td></td> </tr> <tr> <td>APPROVATO</td> <td></td> </tr> </table> | DISegnO | Permessi | CONTROLLATO | | APPROVATO | | <table border="1" style="width: 100%; border-collapse: collapse;"> <tr> <td style="width: 50%;">DISegnO n°</td> <td style="width: 50%;">Allegato B.22</td> </tr> <tr> <td>SCALE</td> <td>1:500</td> </tr> <tr> <td>AGGIORNATO IL</td> <td>SOSTITUISCE IL</td> </tr> <tr> <td>TR. n°</td> <td></td> </tr> </table> | DISegnO n° | Allegato B.22 | SCALE | 1:500 | AGGIORNATO IL | SOSTITUISCE IL | TR. n° | |
| DISegnO | Permessi | | | | | | | | | | | | | | |
| CONTROLLATO | | | | | | | | | | | | | | | |
| APPROVATO | | | | | | | | | | | | | | | |
| DISegnO n° | Allegato B.22 | | | | | | | | | | | | | | |
| SCALE | 1:500 | | | | | | | | | | | | | | |
| AGGIORNATO IL | SOSTITUISCE IL | | | | | | | | | | | | | | |
| TR. n° | | | | | | | | | | | | | | | |
| CENTRALE DI MADDALONI SEZ. 1-2-3-4 IN CICLO APERTO | | | | | | | | | | | | | | | |