


Allegato B.21

PLANIMETRIA DELLE RETI FOGNARIE E DEI PUNTI DI SCARICO IDRICO

- **Si richiede una planimetria che permetta di distinguere:**
 - **I tratti delle diverse reti di convogliamento degli scarichi**
 - **I punti di scarico, coerentemente con la scheda B.9 e con le relative coordinate**
 - **I sistemi di depurazione per i vari tipi di scarico**
 - **Eventuali tratti della rete fognaria a cielo aperto.**

Si riportano, nella planimetria allegata, le indicazioni richieste. La centrale non ha tratti delle rete fognaria a cielo aperto.

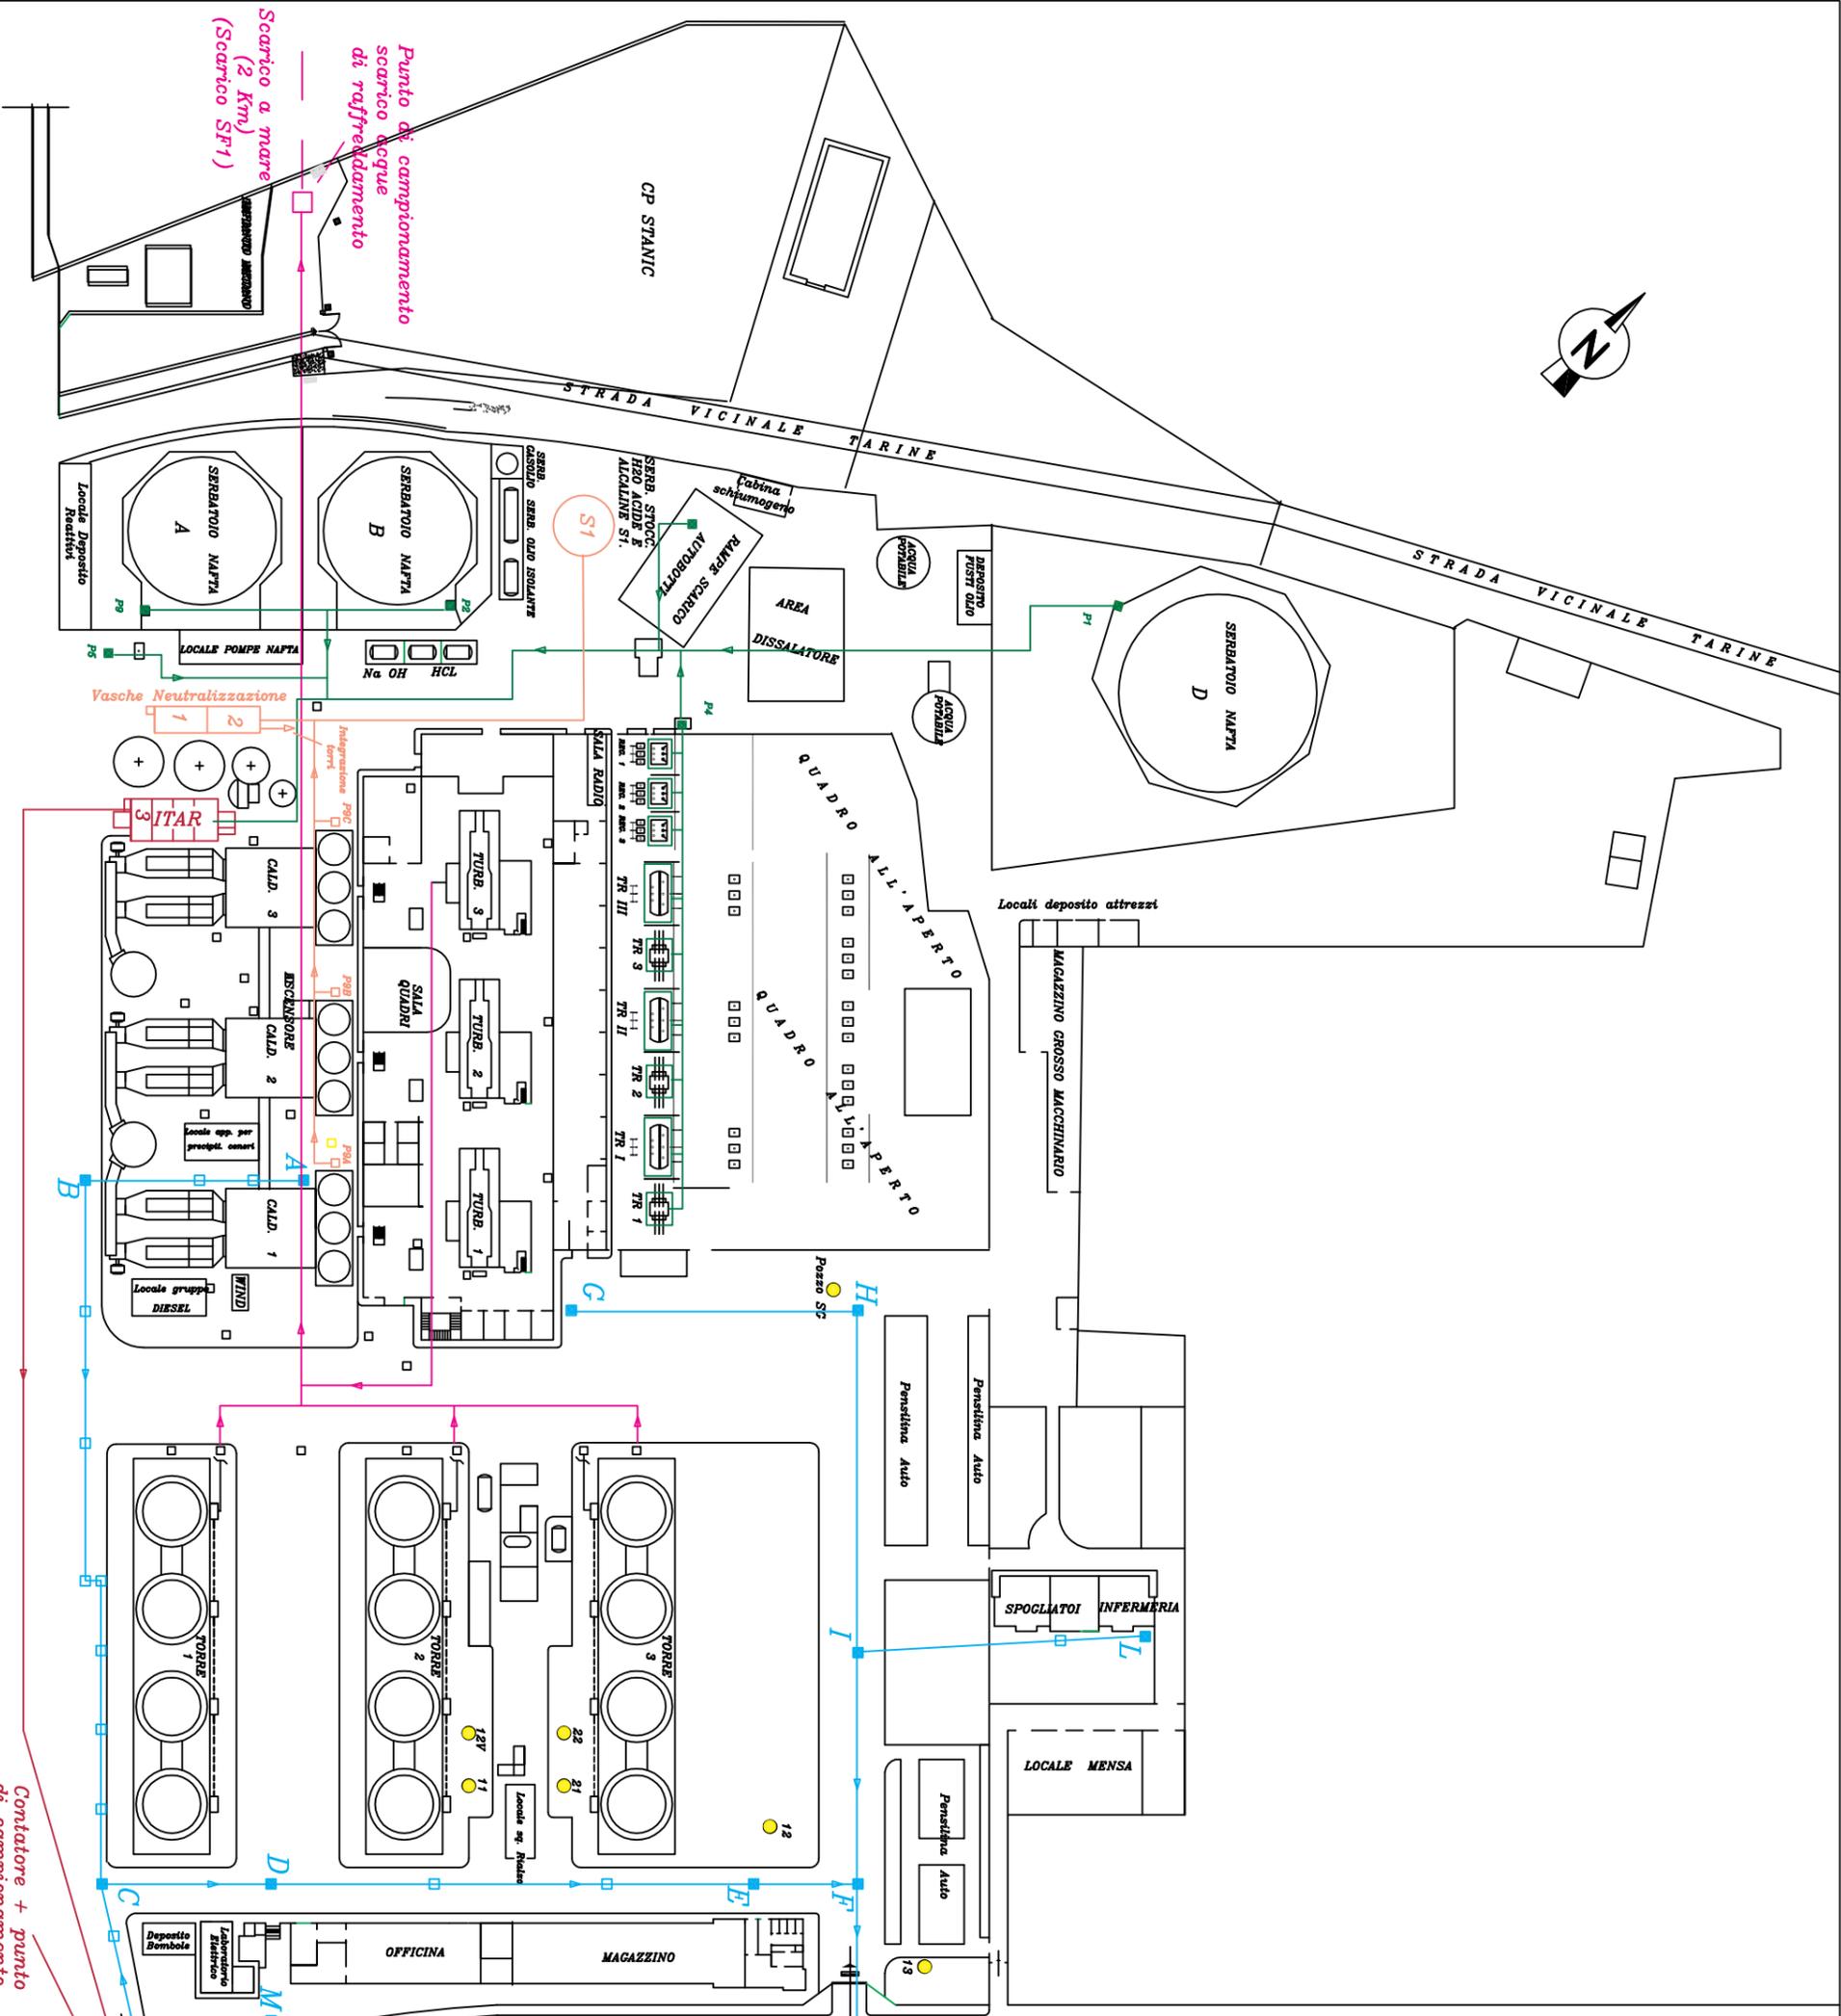

Via BRUNO BUOZZI

- Acque sanitarie
- Acque ITAR
- Acque di raffreddamento
- Acque inquinabili da oli
- Acque acide

Punto di campionamento
scarico acque
di raffreddamento
(Scarico SF1)

Scarico a mare
(2 Km)

Scarico in
fogna AQP
reflui ITAR
(Scarico SF2)

Scarico in fogna AQP
Acque sanitarie
(Scarico SF3)

Contatore + punto
di campionamento

MEDICHE		CENTRALE DI BARI	
DATA	SIGA	DATA	SIGA

PLANIMETRIA GENERALE

N. 2008/AIA/S

SCARICHI