



Città di Bari

Ripartizione Territorio e Qualità Edilizia
Settore Pianificazione del Territorio - Gestione del P.R.G.
Posizione Organizzativa Progetti Speciali


P.U.T.T./P

Approvato con Deliberazione di Giunta Regionale del 15/12/2000 n° 1748

PRIMI ADEMPIMENTI (art. 5.05)

Riporto su cartografia di R.a.f.g. (p.to 1.1)

4 Aree escluse dalle norme del P.U.T.T./P.
Elaborato in Scala 1:10.000

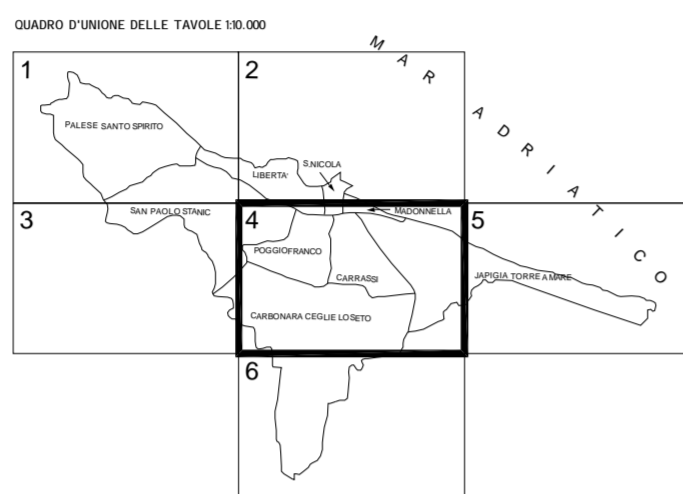

Gruppo di lavoro Rip.ne Territorio e Qualità Edilizia




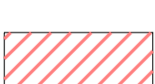






Direttore di Ripartizione Dott. Ing. Antonio Colaianni

Direttore Settore Pianificazione del Territorio - Gestione del P.R.G. Dott. Ing. Luigi Cea

Posizione Organizzativa Progetti Speciali
Funzionario Tecnico Nicola Bruno
Istruttore Tecnico Pompeo Colacicco
Collaboratore Tecnico Nicola Cortone
Disegnatore Angelo Peccaris
Michele Massafra

"TERRITORI COSTRUITI" - (art. 1.03)

LEGENDA

-  Viabilità di P.R.G.
-  Zone Omogenee A e B come da P.R.G. vigente (art. 1.03 p.to 5.1)
-  Zone C art.1.03 p.to 5.2
-  Zone per Attività Terziarie art.1.03 p.to 5.2
-  Servizi per la residenza art.1.03 p.to 5.1
-  Verde di quartiere art.1.03 p.to 5.1
-  Aree per attività secondarie art.1.03 p.to 5.2
-  P.P. e/o P.d.L. regolarmente presentati alla data del 06/06/90 - art. 1.03 p.to 5.2
-  Aree intercluse art.1.03 p.to 5.3
-  Consorzio ASI art.1.03 p.to 6

