

CONSORZIO A.S.I.

Siracusa

PIANO REGOLATORE GENERALE  
PER LA ZONA SUD

DELL'AREA DI SVILUPPO INDUSTRIALE  
DELLA SICILIA ORIENTALE

Siracusa, Ottobre 1992

Tav.  
n. 10 b

Zonizzazione Fascia Centrale  
Scala 1:10.000

I Progettisti

Ing. Domenico Rubino

Ing. Francesco Faro

COPIA CONFORME  
ALL'ORIGINALE

ORDINE degli INGEGNERI della PROVINCIA  
di AGRIGENTO  
Dot. Ing. Domenico Rubino  
AGRIGENTO  
Iscritto al N. 49 dell'Albo

adottato con deliberazione  
C.G. n. 5 del 8.7.93

SETTORE TECNICO  
IL DIRIGENTE SUPERIORE  
Dot. Ing. Antonio Sparatore

ORDINE degli INGEGNERI della  
PROVINCIA di SIRACUSA  
DOT. ING. FARO  
FRANCESCO  
861

ORIGINALE

CONSORZIO A.S.I. - Siracusa  
Area Tecnica

Elaborato allegato alla delibera di  
Consiglio Generale n. 4 del 5/2/2002.

Visto: IL COORDINATORE  
(Ing. Antonio Sparatore)

TAVOLA CON LE MODIFICHE APPROVATE DAL CONSIGLIO GENERALE  
DELL'A.S.I. NELLA DELIBERA DI ADOZIONE DEL PIANO REGOLATORE  
(Delibera n. 5/93 dell'9/02/1993)

Siracusa, 30 Marzo 1993

ORDINE degli INGEGNERI della PROVINCIA  
di AGRIGENTO  
Dot. Ing. Domenico Rubino  
AGRIGENTO  
Iscritto al N. 49 dell'Albo

Elaborato modificato in conformità  
al Decreto Dir. n. 582/DRU  
del 13/11/2001

Il Progettista

Ing. Domenico Rubino

CONSORZIO A.S.I. Siracusa  
UFFICIO TECNICO  
CONSORZIO DELLA  
PROVINCIA DI SIRACUSA  
PER LA ZONA SUD  
DELL'AREA DI SVILUPPO INDUSTRIALE

REGIONE SICILIANA  
CONSIGLIO REGIONALE  
AGENZIA REGIONALE  
DELL'AMBITO TERRITORIALE  
E DELL'URBANISTICA


CON RIFERIMENTO AL PROPRIO PIANO  
C.O.P. 488

CONSORZIO A.S.I. DELLA  
PROVINCIA DI SIRACUSA  
PER LA ZONA SUD  
DELL'AREA DI SVILUPPO INDUSTRIALE

CONSORZIO DELLA  
PROVINCIA DI SIRACUSA  
PER LA ZONA SUD  
DELL'AREA DI SVILUPPO INDUSTRIALE

CONSORZIO DELLA  
PROVINCIA DI SIRACUSA  
PER LA ZONA SUD  
DELL'AREA DI SVILUPPO INDUSTRIALE

## LEGENDA:

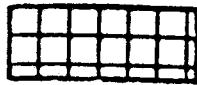

Arece destinate agli insediamenti "grandi industrie"



Arece destinate agli insediamenti artigianali (piccole e medie industrie)



Arece destinate alle attivita' estrattive



Zone F (servizi generali)



Arece portuali




Tattamento rifiuti




Tattamento acque




Fascio tubiero

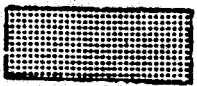

Vincolo di rispetto stradale

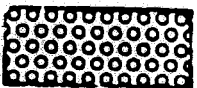

Vincolo di protezione ambientale

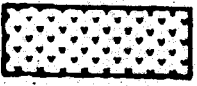


Riserva naturale



Vincolo Ferroviario



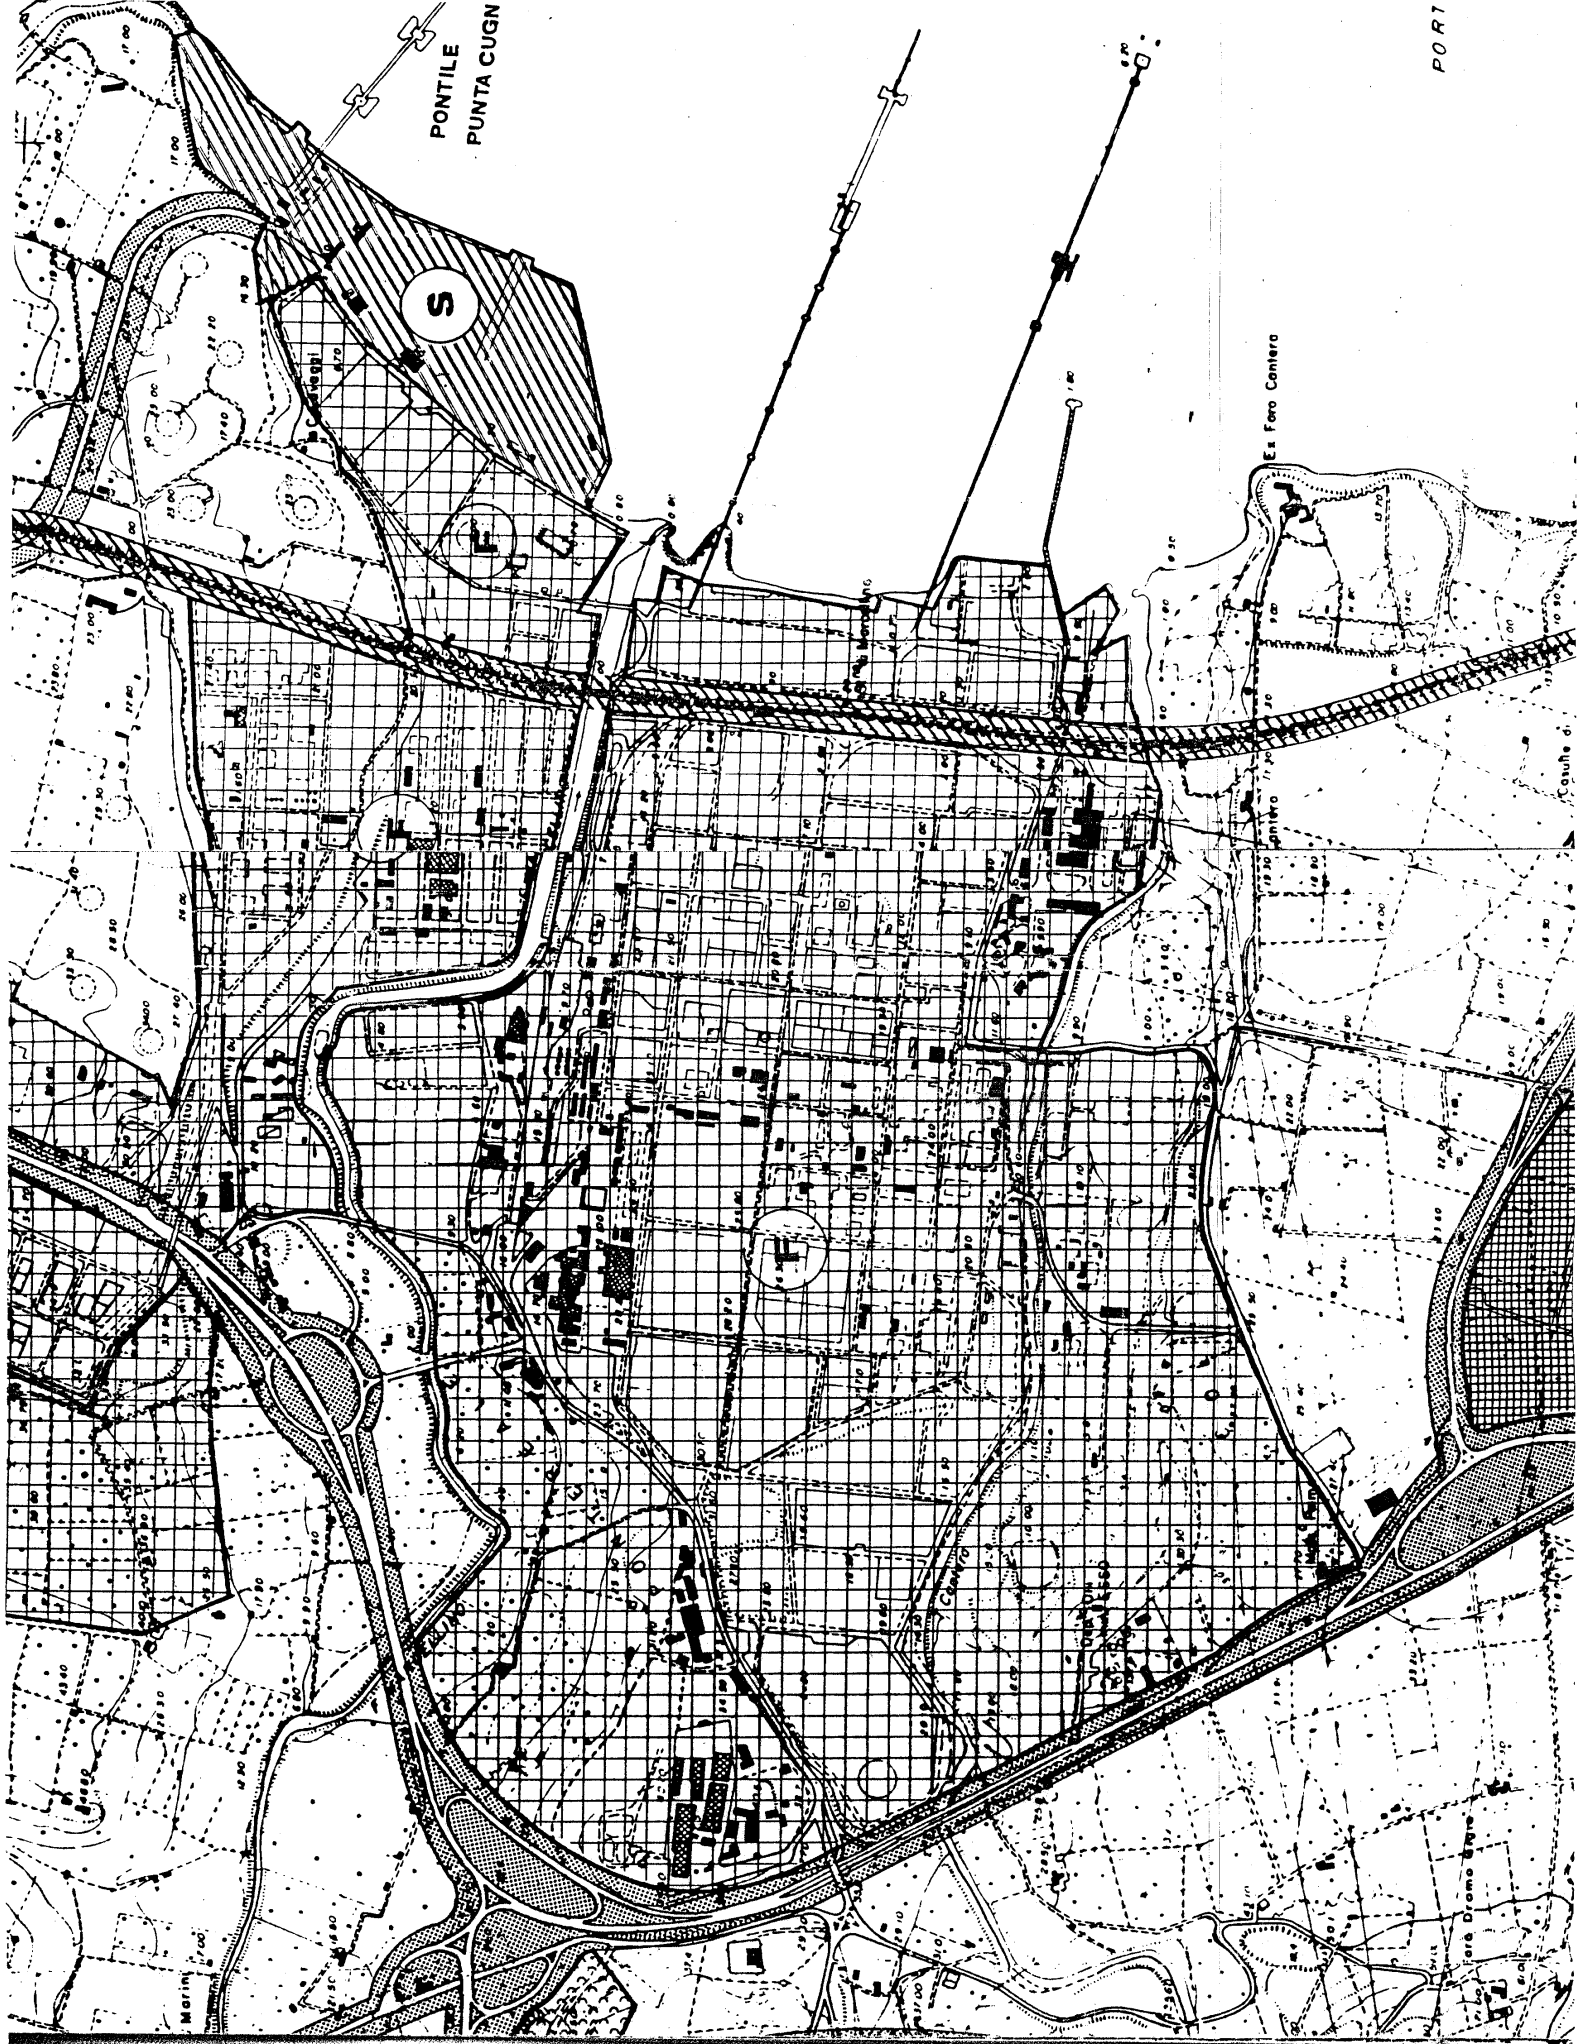

PONTILE  
PUNTA CUGNI

S

F

Es Fero Contero

PORT

