


ALLEGATO B 20

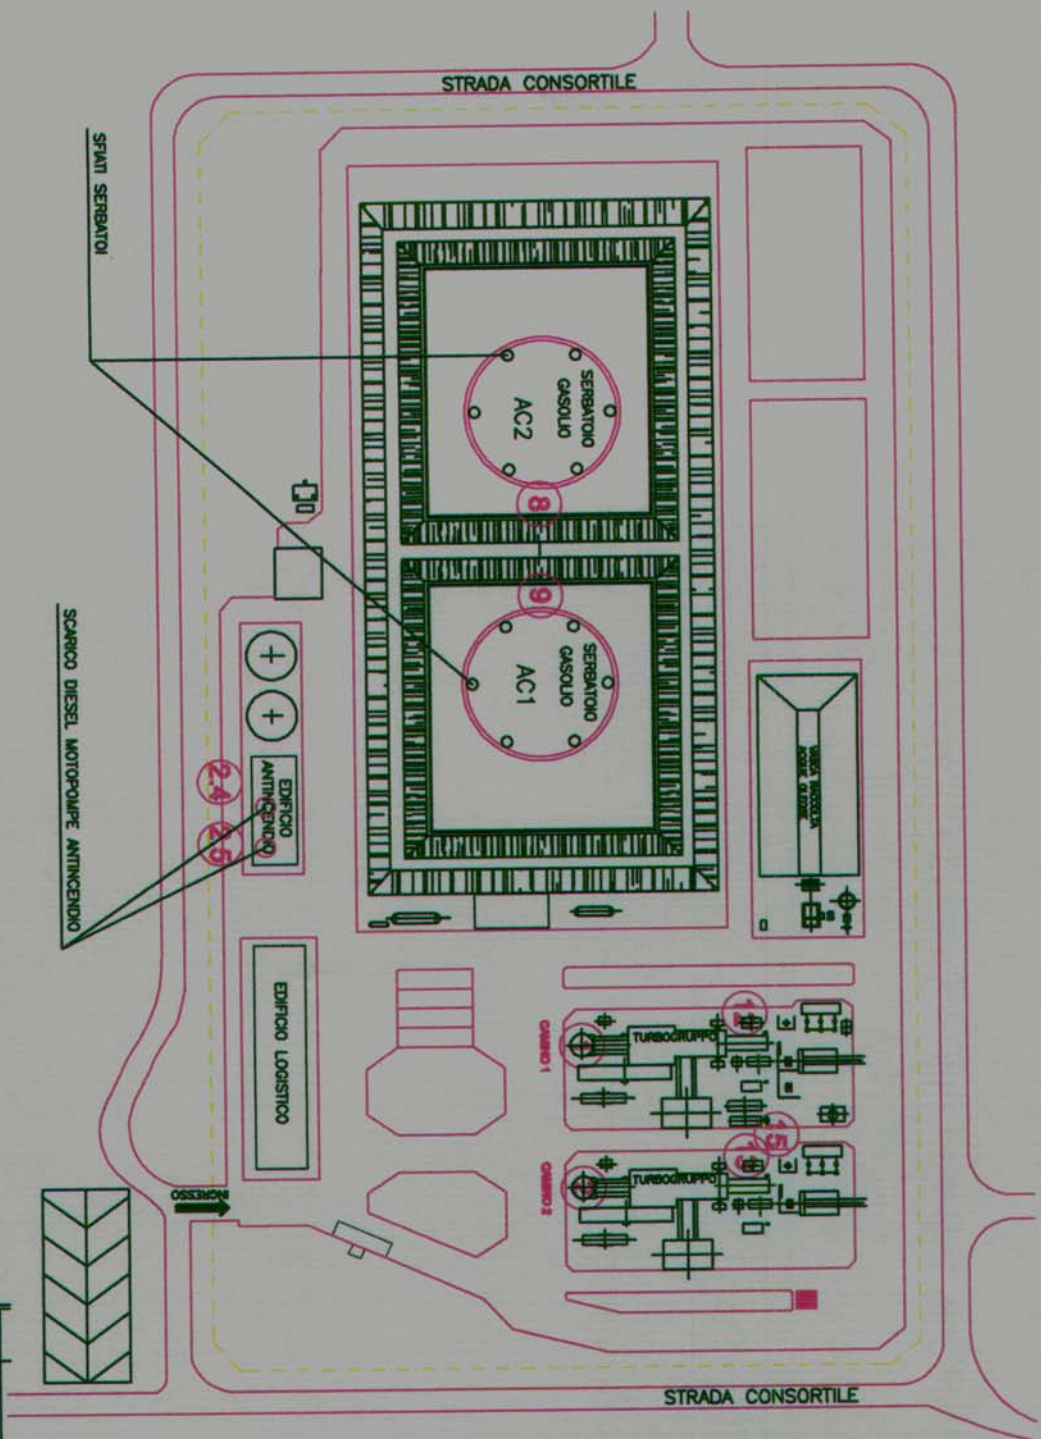

LEGENDA

Fonti di emissione

- 1 - UNITÀ TURBOGAS 88 kW
- 2 - UNITÀ TURBOGAS 88 kW
- 12 - UNITÀ DIESEL PER LANCIO TURBOGAS 2300 kW
- 13 - UNITÀ DIESEL PER LANCIO TURBOGAS 2300 kW
- 15 - UNITÀ DIESEL PER EMERGENZA 950 kW
- 24 - UNITÀ MOTORPOMPA ANTINCENDIO 500 kW
- 25 - UNITÀ MOTORPOMPA ANTINCENDIO 500 kW
- 8 - SERBATOIO GASOLIO AC2 DA 15000 M³
- 9 - SERBATOIO GASOLIO AC1 DA 15000 M³

POS	DETERMINAZIONE	Ag. PERI. QUANTIT. ANTICENTRO	NOTE
	IMPIANTO		Dis. N° AS0002-2
	TURBOGAS ASSEMINI		
	UB		File AS0002-2.DWG
	SULCIS		SCALA /
	PLANIMETRIA GENERALE		DATA 18/07/06
	FONTE DI EMISSIONE		Disegnato R. Manca
	MAN		Controllato
POS. DATA	REVISIONI	FRAMA	Approvato



UB
SULCIS