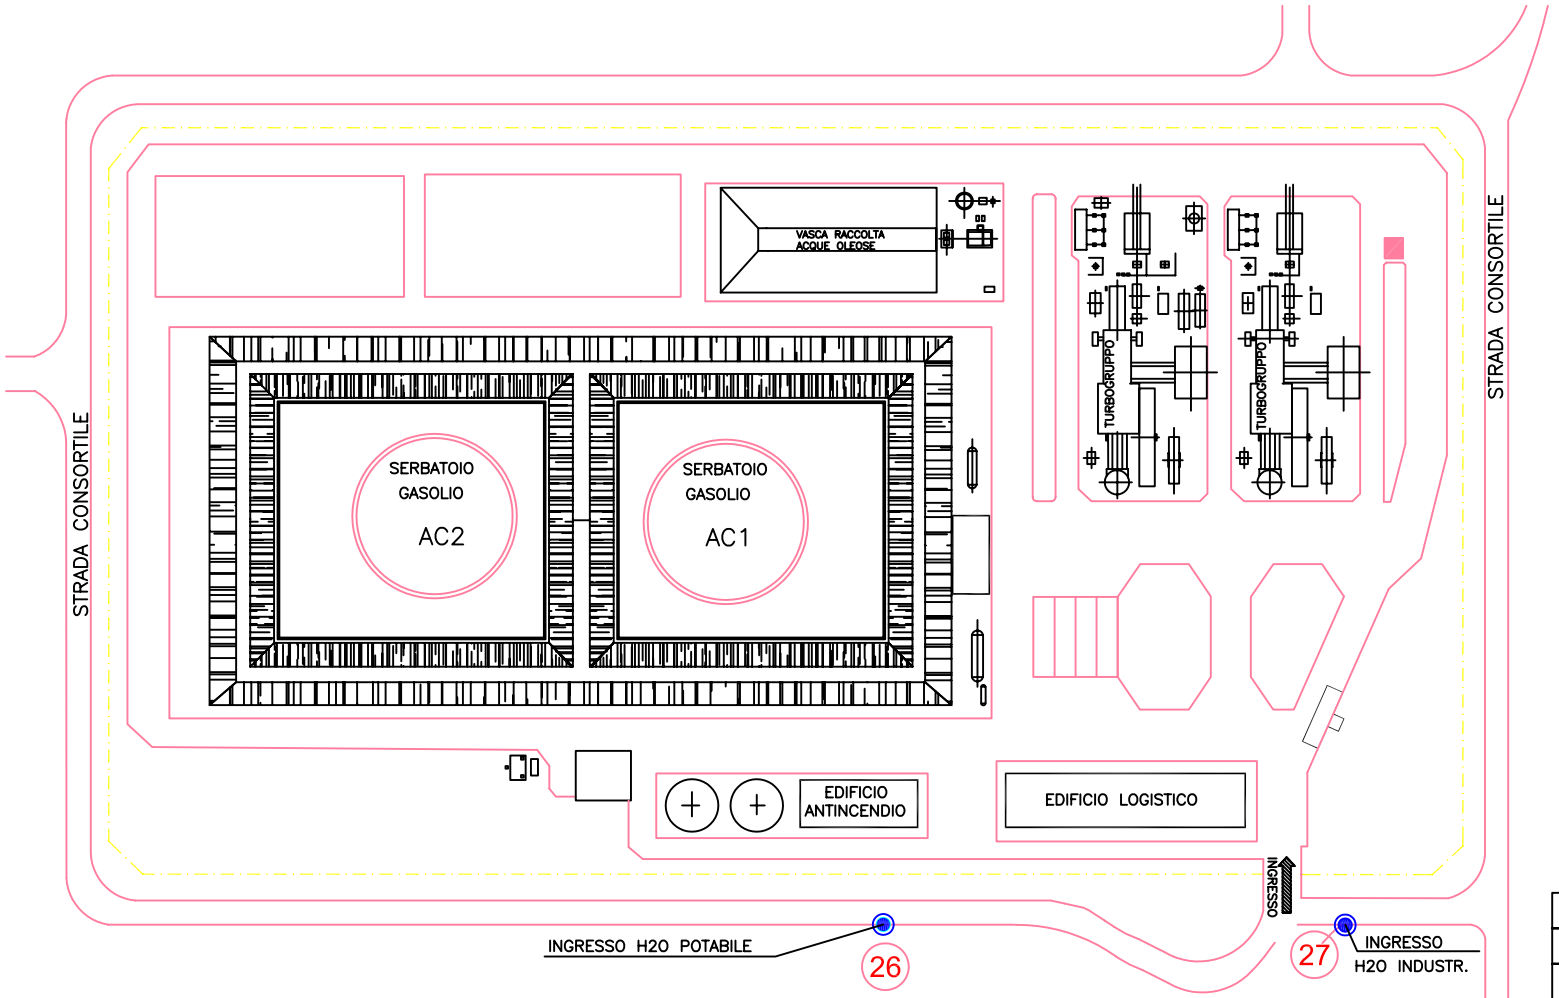

COORDINATE DEI PUNTI DI APPROVVIGIONAMENTO IDRICO		
26	39° 13' 37.41" N. 8° 59' 44.56" E.	INGRESSO ACQUA POTABILE
27	39° 13' 35.03" N. 8° 59' 46.82" E.	INGRESSO ACQUA INDUSTRIALE

POS	DENOMINAZIONE	kg. PESO	QUANTITA'	MATERIALE	NOTE

Enel

UB SULCIS

IMPIANTO
TURBOGAS ASSEMINI

ALLEGATO B_19

PLANIMETRIA GENERALE
COORDINATE GEOGRAFICHE
APPROVVIGIONAMENTO ACQUA

Dis. N°
File
SCALA /
DATA
Disegnato R. Manca
Controllato
Approvato

POS.	DATA	MODIFICHE	FIRMA