



STRADA ESTERNA ENEL

INGRESSO

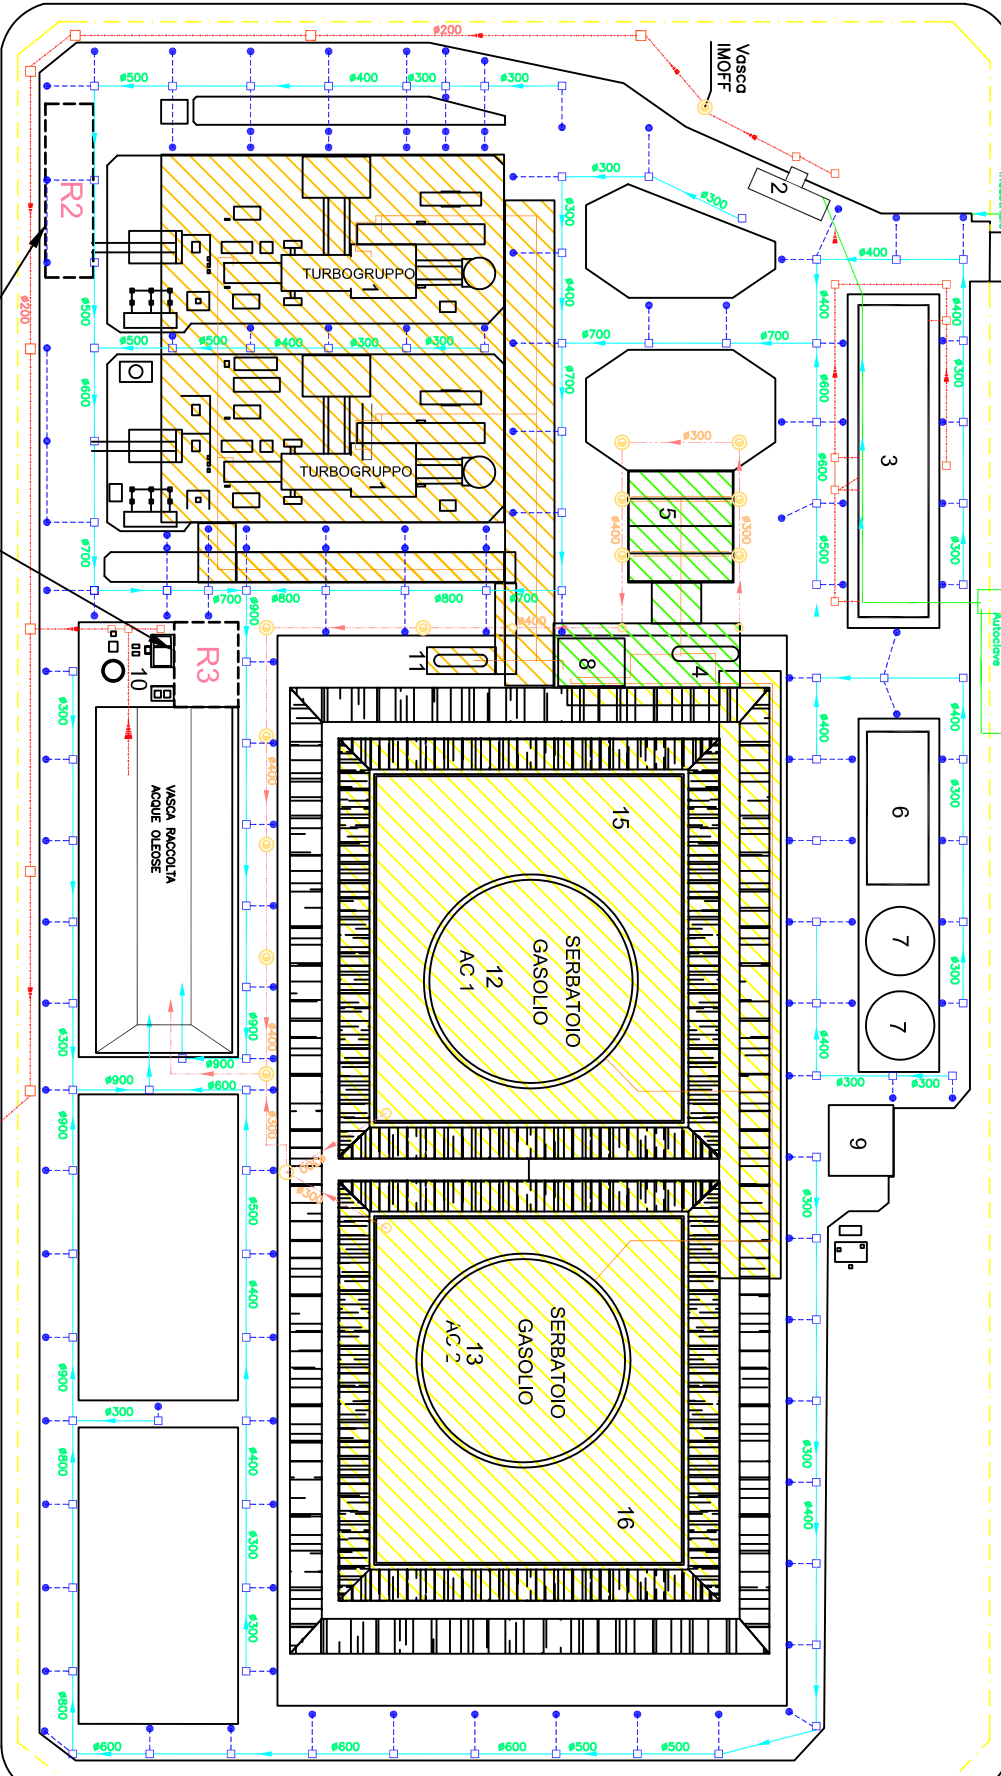


AREE DEPOSITO TEMPORANEO RIFIUTI

AREE ROS

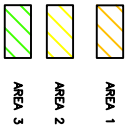

Recinzione Centrale Turbogas

Acqua potabile e industriale

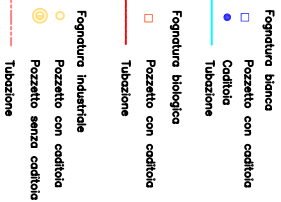

LEGENDA

1	GRUPPI TURBOGAS
2	PESA A PONTE
3	EDIFICIO SERVIZI ESERCIZIO
4	SERBATOIO INTERMEDIO GASOLIO (mc 100)
5	RAIPE DI SCARICO GASOLIO
6	EDIFICIO ANTINCENDIO
7	SERBATOIO ACQUA ANTINCENDIO
8	POPE TRASFERIMENTO GASOLIO
9	DEPOSITO LUBRIFICANTI
10	IMPIANTO TRATTAMENTO ACQUE
11	SERBATOIO DI SERVIZIO (mc 50)
12	SERBATOIO STOCCAGGIO GASOLIO 15.000 MC AC 1
13	SERBATOIO STOCCAGGIO GASOLIO 15.000 MC AC 2
14	RAIPE DI SCARICO ACQUA
15	BAIACO DI CONTENIMENTO GASOLIO AC 1
16	BAIACO DI CONTENIMENTO GASOLIO AC 2

Vasca Venturi e pozzetto prelevi di fogna di collettore di togn del consorzio

COORDINATE GEOGRAFICHE
SCARICO FINALE ACQUE REFLUE
39° 13' 42.98" N
8° 59' 49.98" E



Produzione

Unità servizi Tecnici di Firenze

Sede di Cagliari

0 21.06.01

Rev. Data

Contenuti di ASSEMINI

Impianto

Centrali Turbogas Assesmini

Oggetto

PLANIMETRIA GENERALE

RETE FOGNARIA

ALLEGATO B_21

Scala

Disegno n° Foglio 1 di 1

Esecutore

Approvazione

