

LEGENDA

- AREA DI PERTINENZA CENTRALE LAMARMORA
- AREA DI PROPRIETÀ ASM BRESCIA S.p.A.
- S.E. FLERO
- ELETTRDOTTO INTERRATO (380 kV)
- METANODOTTO
- ALLACCIAMENTO AL METANODOTTO IN PROGETTO DENOMINATO "POTENZIAMENTO METANODOTTO CARPENEDOLO-NAVE"
- CONFINE COMUNALE

NOTA


LA LEGENDA RELATIVA AI TEMATISMI È RIPORTATA IN FIGURA 8.3d


FIGURA 8.3a

STUDIO DI IMPATTO AMBIENTALE
 QUADRO DI RIFERIMENTO PROGRAMMATICO
 PROGETTO LAMARMORA
 PIANO REGOLATORE GENERALE DEL COMUNE DI BRESCIA
 AZZONAMENTO DEL TERRITORIO

PREPARATO PER
 ASM BRESCIA S.p.A.

SCALA

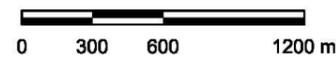

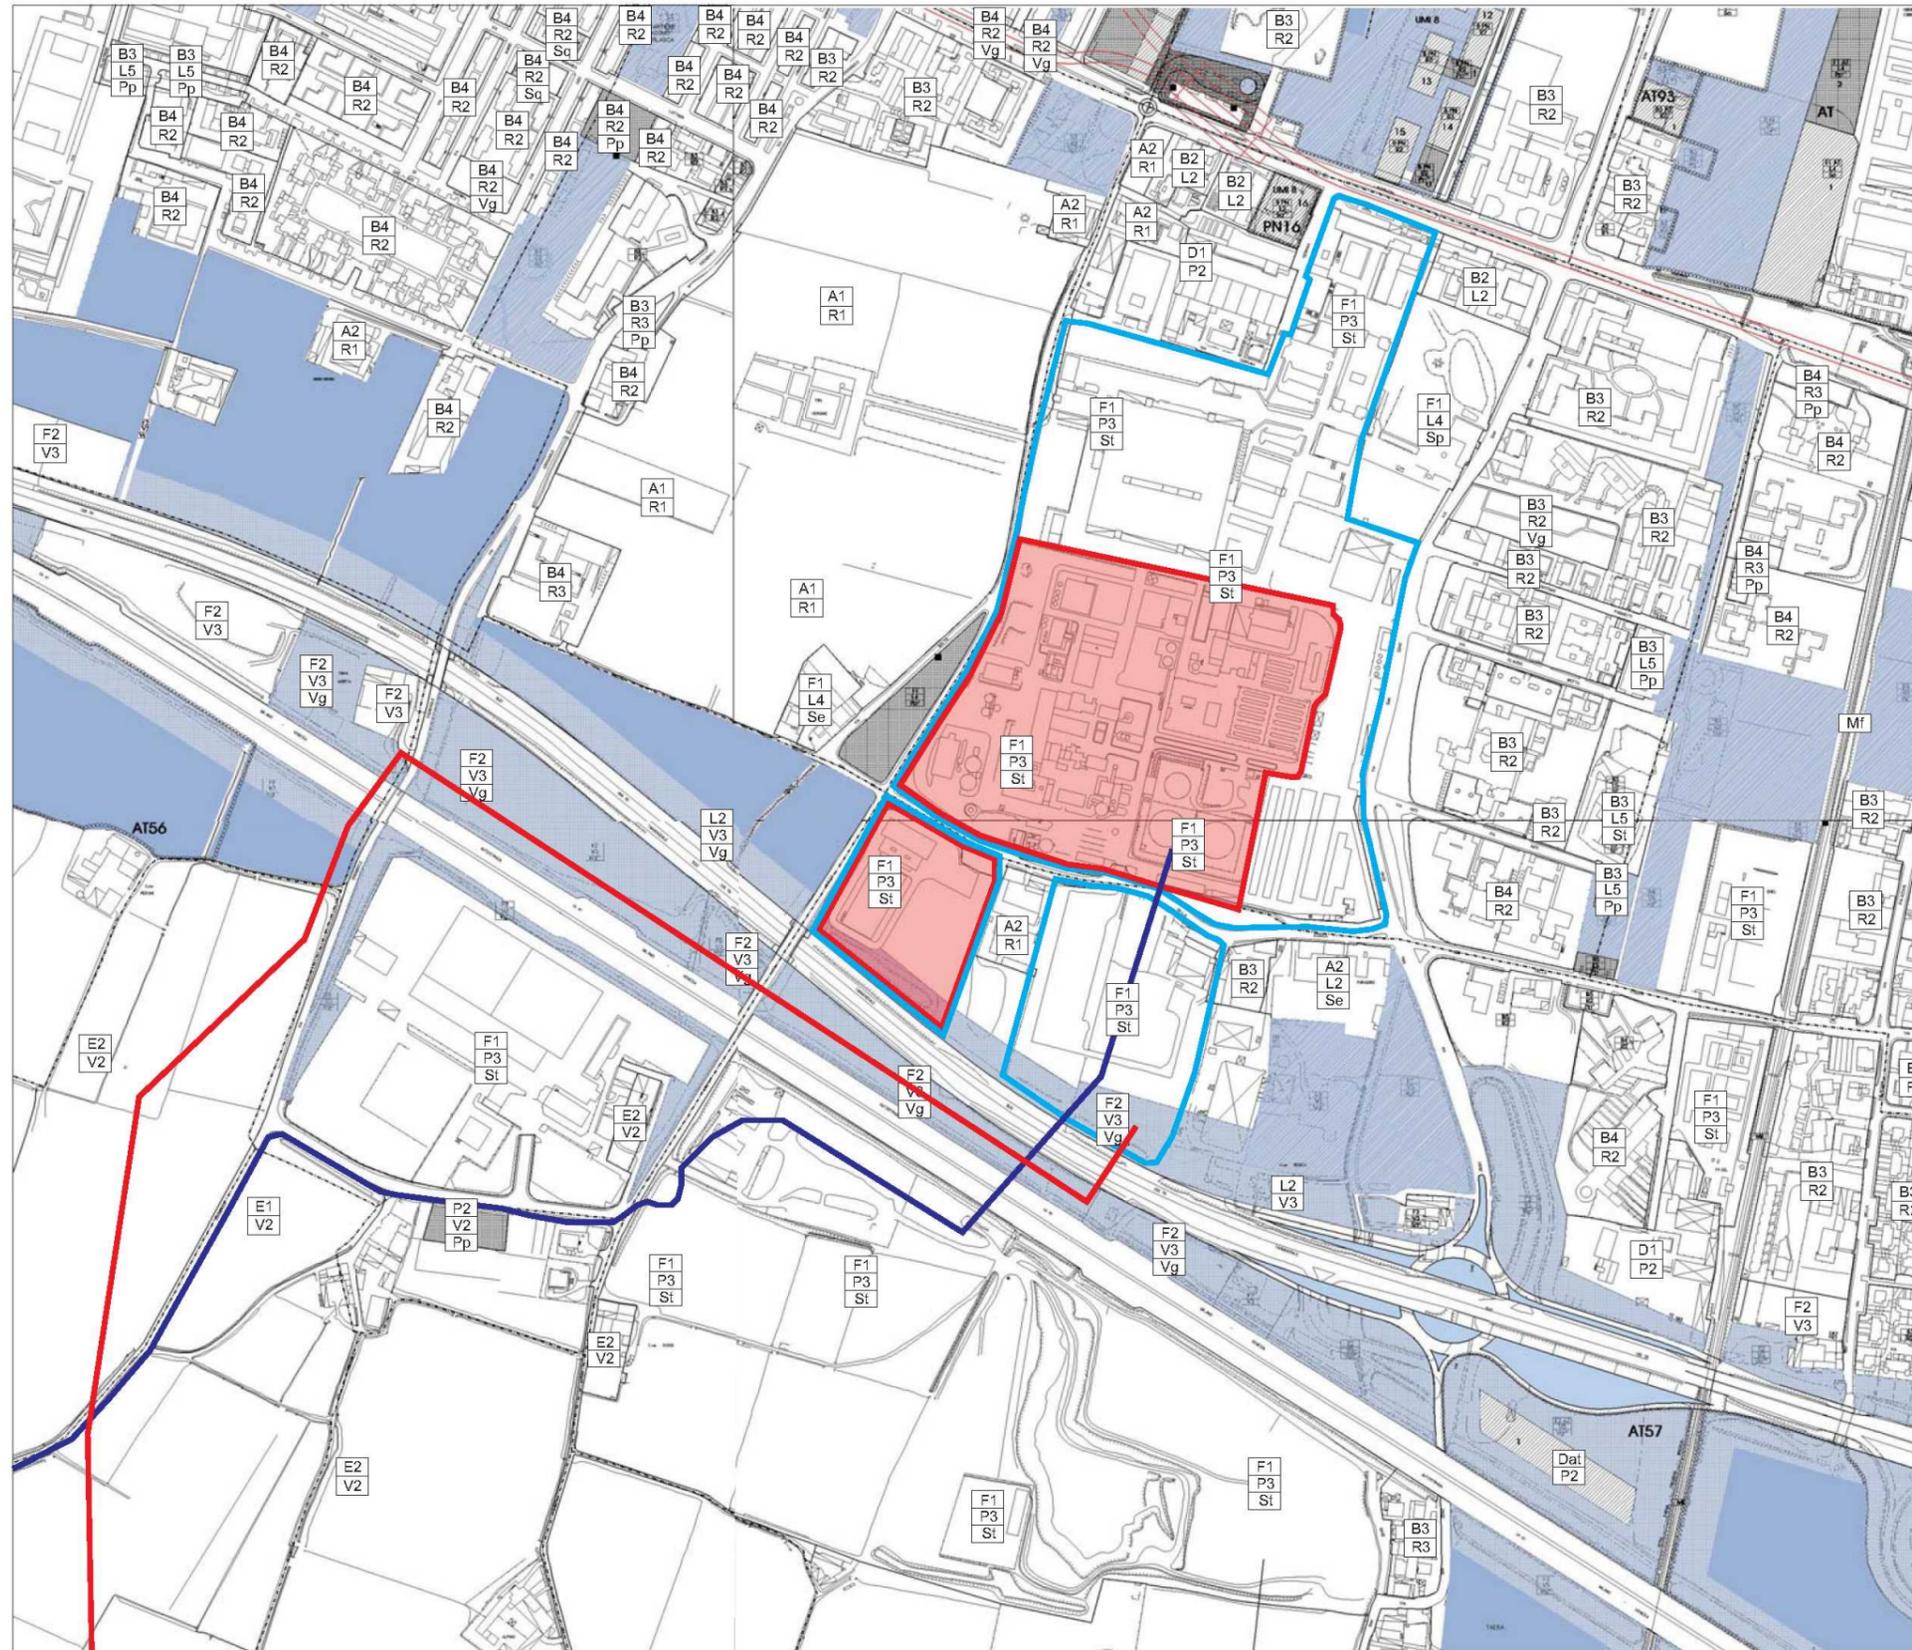

LEGENDA

-  CONFINE AREA DI PERTINENZA CENTRALE LAMARMORA
-  AREA DI PROPRIETÀ ASM BRESCIA S.p.A.
-  ELETTRODOTTO INTERRATO (380 kV)
-  METANODOTTO

NOTA

LA LEGENDA CON I TEMATISMI È RIPORTATA IN FIGURA 8.3d

RIFERIMENTO

COMUNE DI BRESCIA, PIANO REGOLATORE GENERALE 2002-2004
AZZONAMENTO-USO DEL SUOLO E MODALITÀ DI INTERVENTO, SCALA 1:2,000

SCALA


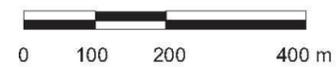


FIGURA 8.3b

STUDIO DI IMPATTO AMBIENTALE
QUADRO DI RIFERIMENTO PROGRAMMATICO
PROGETTO LAMARMORA
PIANO REGOLATORE GENERALE DEL COMUNE DI BRESCIA
AZZONAMENTO DEL TERRITORIO

PREPARATO PER
ASM BRESCIA S.p.A

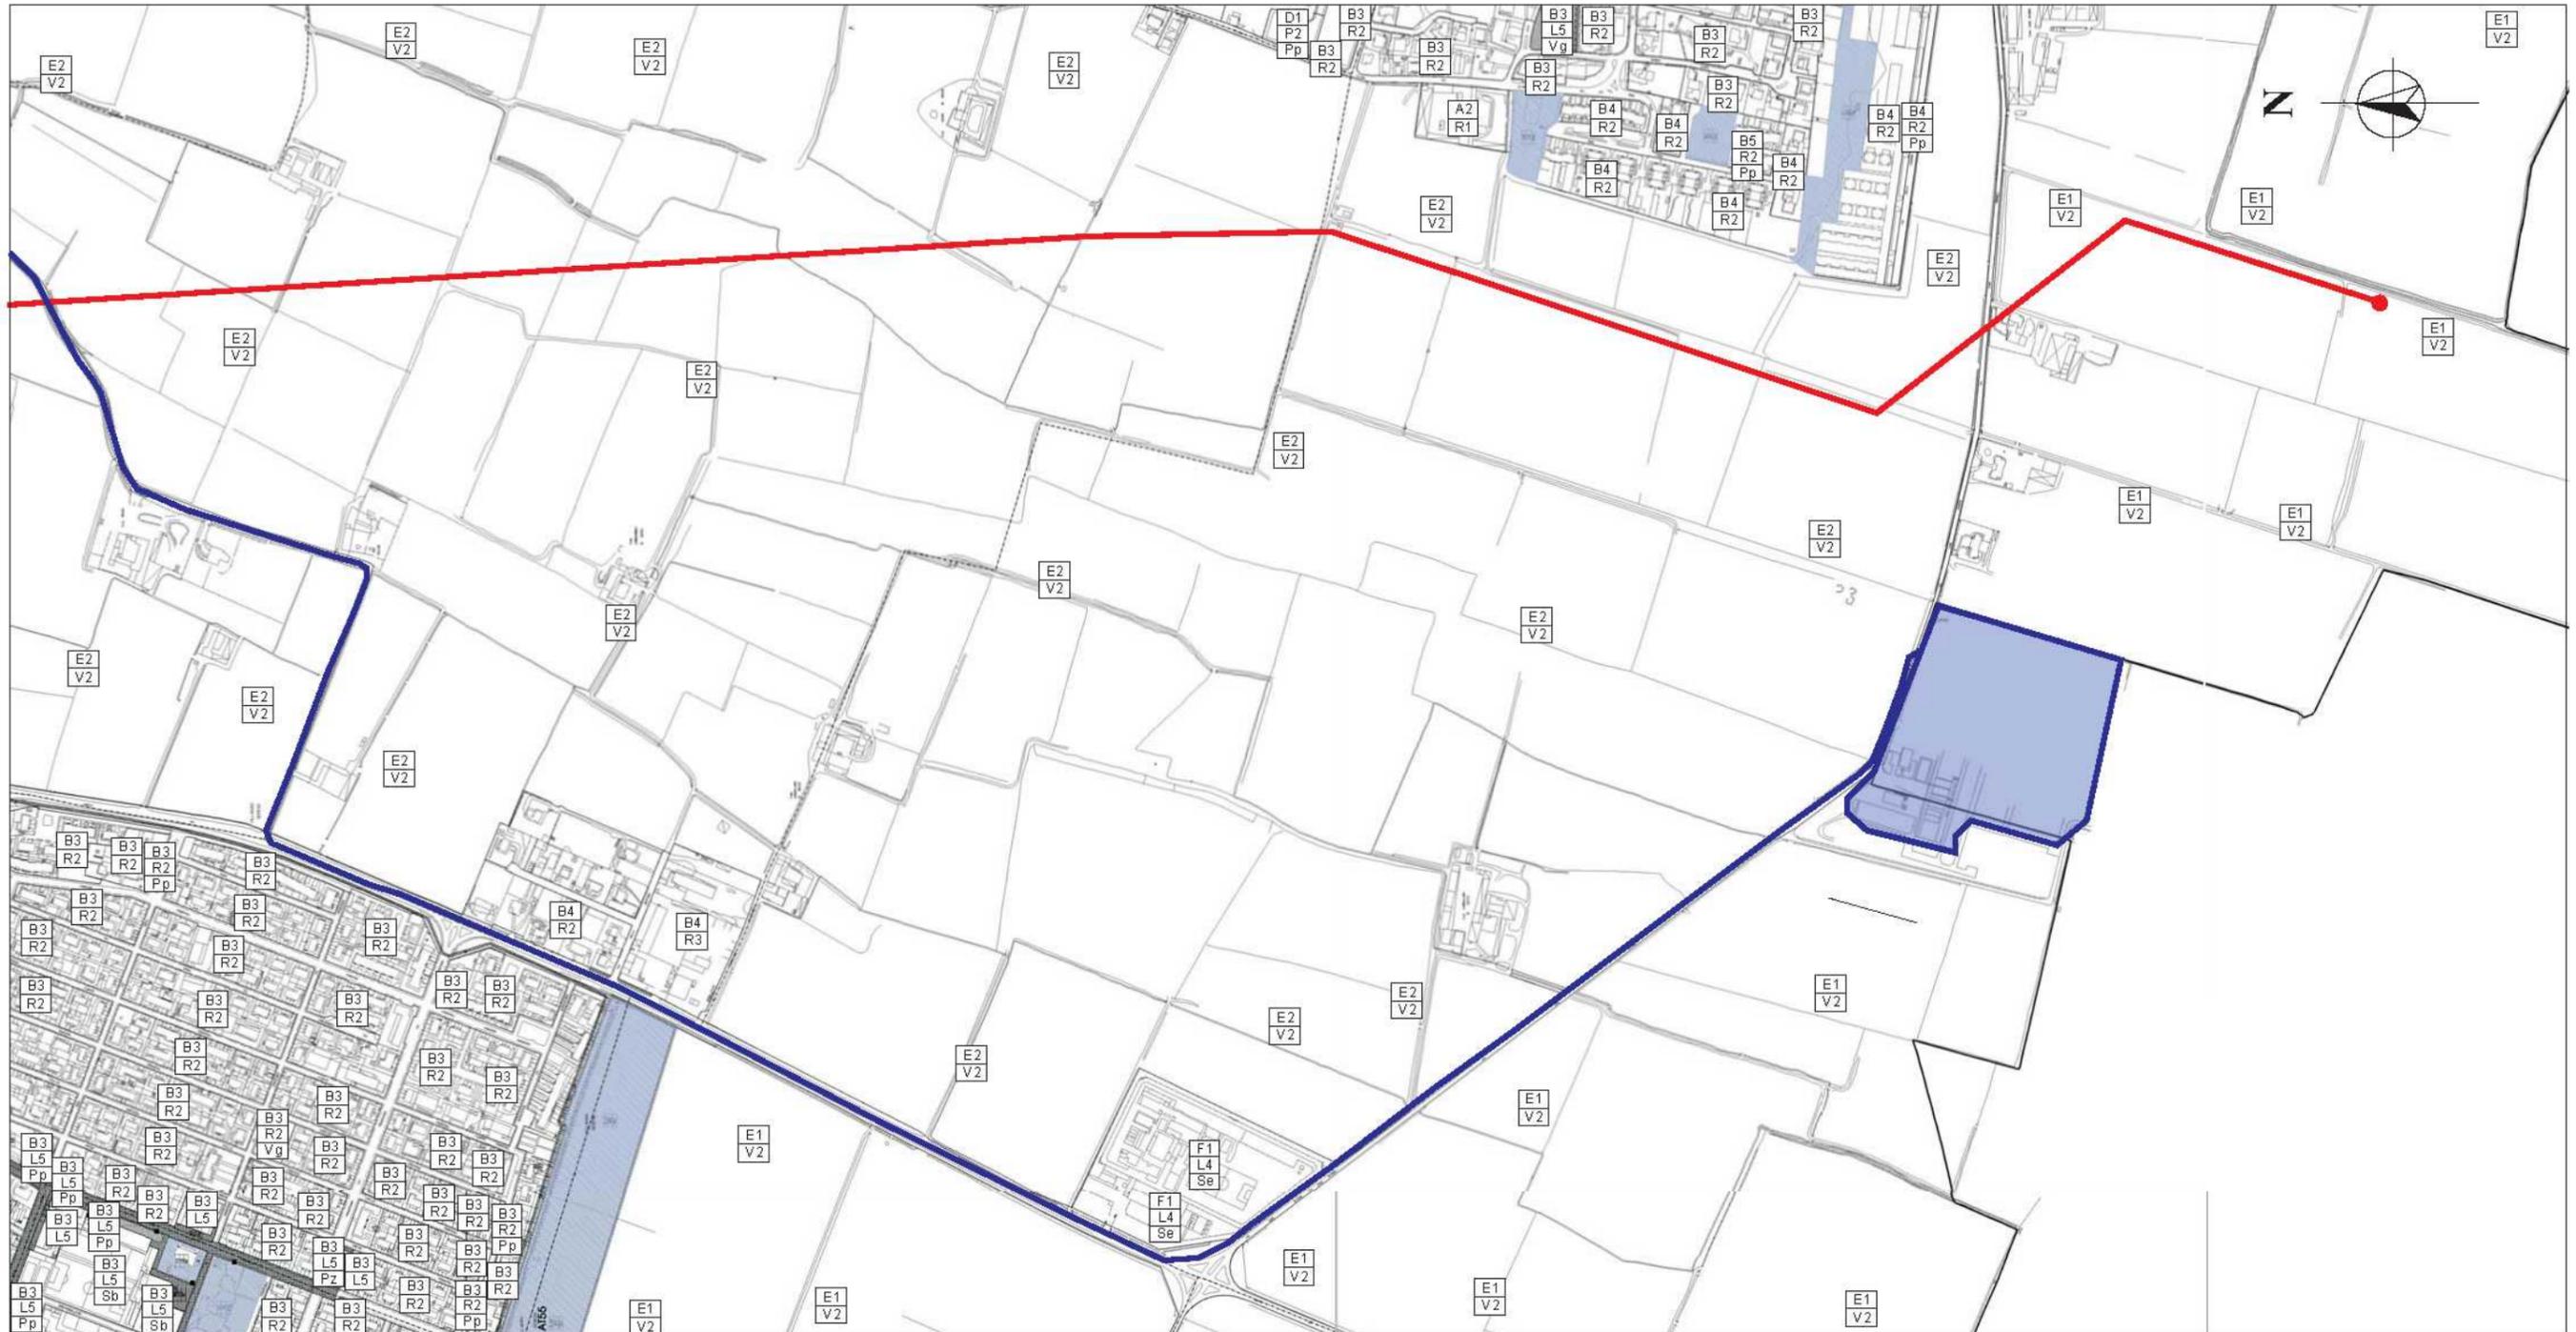

LEGENDA

-  S.E. FLERO
-  ELETTRODOTTO INTERRATO (380 kV)
-  METANODOTTO
-  ALLACCIAMENTO AL METANODOTTO IN PROGETTO DENOMINATO "POTENZIAMENTO METANODOTTO CARPENEDOLO-NAVE"

RIFERIMENTO

COMUNE DI BRESCIA, PIANO REGOLATORE GENERALE 2002-2004
AZZONAMENTO-USO DEL SUOLO E MODALITÀ DI INTERVENTO, SCALA 1:2000

NOTA

LA LEGENDA CON I TEMATISMI È RIPORTATA IN FIGURA 8.3d

FIGURA 8.3c

STUDIO DI IMPATTO AMBIENTALE
QUADRO DI RIFERIMENTO PROGRAMMATICO
PROGETTO LAMARMORA
PIANO REGOLATORE GENERALE DEL COMUNE DI BRESCIA,
AZZONAMENTO DEL TERRITORIO

PREPARATO PER
ASM BRESCIA S.p.A

LEGENDA

A1 R1	CITTÀ RESIDENZIALE EDIFICI DA RESTAURARE
A2 R1	CITTÀ RESIDENZIALE EDIFICI DA RISANARE
A2 R2	LUOGHI CENTRALI ALLA SCALA URBANA - EDIFICI DA RISANARE
B2 L2	LUOGHI A PREVALENTE DESTINAZIONE TERZIARIA A FORTE DENSITÀ
B3 L5	LUOGHI CENTRALI ED A RESIDENZA A DENSITÀ MEDIO-ALTA
B3 R2	CITTÀ RESIDENZIALE A DENSITÀ MEDIO-ALTA
B3 R3	CITTÀ DELLA MESCOLOANZA FUNZIONALE A DENSITÀ MEDIO-ALTA
B4 R2	CITTÀ RESIDENZIALE A DENSITÀ MEDIA
B4 R3	CITTÀ DELLA MESCOLOANZA FUNZIONALE A DENSITÀ MEDIA
D1 P2	AREA A MESCOLOANZA FUNZIONALE A DENSITÀ ALTA
D AT	CITTÀ DELLA PRODUZIONE DI BENI E SERVIZI - AREA DI TRASFORMAZIONE
E1 V2	AREE AGRICOLE DI PIANURA
E2 V2	AMBITI E PIANURA DI RILEVANTE INTERESSE PAESISTICO O AMBIENTALE
F1 L4	ATTREZZATURE DI INTERESSE GENERALE
F1 P3	AREE PER SERVIZI TECNOLOGICI
F2 V3	FILTRO A COMPENSAZIONE AMBIENTALE
L2	LUOGHI CENTRALI A SCALA URBANA
P2	AREE DELLA MESCOLOANZA FUNZIONALE
Pp	PARCHEGGI A RASO
Ps	IMPIANTI SPORTIVI SCOPERTI
St	SERVIZI TECNOLOGICI
Se	SERVIZI AMMINISTRATIVI
V2	AMBITO DI PIANURE PREVALENTEMENTE COLTIVATE
V3	FILTRO A COMPENSAZIONE
Vg	GIARDINI E PARCHI

	PRATO
	PRATO ALBERATO
	ARBUSTETO E CESPUGLIETO
	MASSA BOSCATI
	AREA SEEMIIMPERMEABILE
	EDIFICABILE
	PERCORSO PEDONALE E/O CICLABILE

FIGURA 8.3d

STUDIO DI IMPATTO AMBIENTALE
QUADRO DI RIFERIMENTO PROGRAMMATICO
PROGETTO LAMARMORA
PIANO REGOLATORE GENERALE DEL COMUNE DI BRESCIA
AZZONAMENTO DEL TERRITORIO