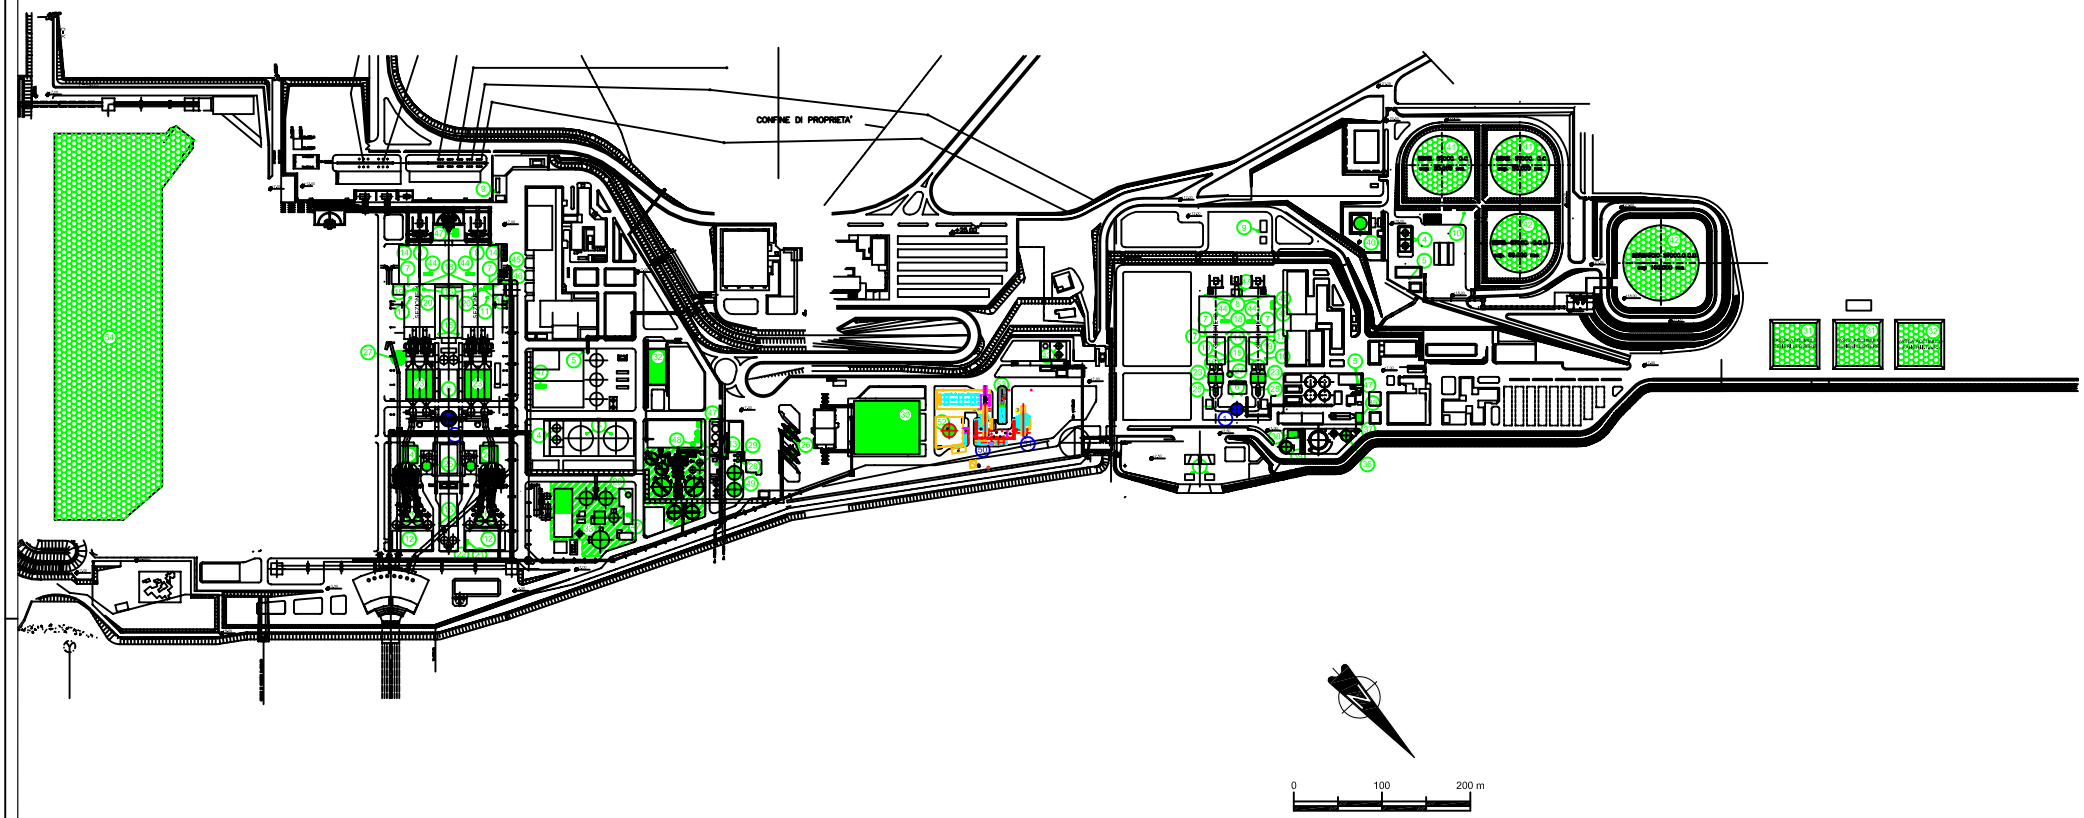

LEGENDA

EMISSIONI PRINCIPALI

1) CAMINO UNITA' 1-2
2) CAMINO UNITA' 3-4
50) CAMINO F.O. 5
51) CAMINO F.O. 6

EMISSIONI SECONDARIE E DIFFUSE

3) SFIATO SERBATOIO SERVIZIO O.C.D.
4) SFIATO SERBATOIO GASOLIO
5) TUBO DI SCARICO MOTOPOMPE
6) TUBO DI SCARICO GRUPPO ELETTROGENO
7) SFIATO ESTRATTORE VAPORI CASSA OLIO TURBINA
8) SFIATO SISTEMA OLIO TENUTE IDROGENO
9) SCARICO IDROGENO E CO2 DALL'ALTERNATORE
10) SFIATO SERBATOIO RACCOLTA CONDENSE RICALDATORI O.C.D.
11) SFIATO FINALE CALDAIA
12) SFIATO POMPE DEL VUOTO FILTRI GESSO
13) SFIATO IMPIANTO ABBATTIMENTO VAPORI AMMONIACA
14) SFIATO POMPE DEL VUOTO UNITA' 3-4
15) SFIATO ASPIRATORI LOCALE BATTERIE
16) SFIATO SERBATOIO SPURGHI INTERMITENTI
17) SFIATO DEGASATORE
18) SFIATO ESTRATTORE CONDENSATORE VAPORE TENUTE TURBINA
19) SPURGHO VAPORE PRINCIPALE
20) SCARICO EIETTORI VUOTO CONDENSATORE
21) SERBATOIO METABISOLFITO DI SODIO
22) SERBATOIO IPOCLORITO DI SODIO
23) PRECIPITATORE ELETTROSTATICO
24) VASCA ACQUA CON POLVERI
25) SILO CENERI
26) SILO CALCARE
27) SILO OSSIDO DI MAGNESIO
28) SILO CALCE
29) SILO CARBONATO DI SODIO
30) LOCALE STOCCAGGIO GESSI
31) VASCA ACCUMULO CENERI LEGGERE DA O.C.D.
32) VASCA ACCUMULO FANGHI
33) IMPIANTO I.T.A.R.
34) IMPIANTO T.S.D.
35) VASCA ARRIVO ACQUE OLEOSE
36) SERBATOIO ACCUMULO ACQUE OLEOSE
37) SERBATOIO RECUPERO OLI
38) VASCA ARRIVO ACQUE ACIDE-ALCALINE
39) SERBATOIO ACCUMULO ACQUE ACIDE-ALCALINE
40) SERBATOIO SPIAZZAMENTO OLEODOTTO
41) SERBATOIO STOCCAGGIO O.C.D.
42) SERBATOIO STOCCAGGIO O.C.D.
43) IMPIANTO STOCCAGGIO AMMONIACA
44) SFIATI CASSA OLIO POMPA ALIMENTO
45) SERBATOIO AMMONIACA
46) SERBATOIO IDRAZINA
47) SERBATOIO ACIDO CLORIDRICO
48) SERBATOIO SOLFURO DI SODIO
49) SERBATOI ACCUMULO ACQUE AMMONIACALI
52) SFIATO SERBATOIO GASOLIO TURBOGAS
53) TUBO DI SCARICO GRUPPO ELETROGENO TURBOGAS
54) MOVIMENTAZIONE E STOCCAGGIO CARBONE

Revisione	Data Agg.	Motivo dell'Aggiornamento	Dis.	Contr.

ERM Italia S.p.A.
Via San Gregorio, 38
I - 20124 Milano
Tel. +39 02 67 44 01
Fax +39 02 67 07 83 82
Email info.italy@erm.com

Progetto:

AIA Centrale di Flumesanto

Figura:

B20 Planimetria dello Stabilimento con Individuazione dei Punti di Emissione

Revisione:	Scala:	Cliente:
00	Grafica	endesa Italia
Data: Marzo 2008	Commessa: 0080652 Phase **** - Task ***	
Formato: A1 / Layout: B20	Disegnato da: AF / Controllato da: LOB	

Source file: C:\DocumentiErm\Lavori\Progetti\0080652 Flumesanto\Aia\Aia Flu\Aia Flu\B20_Layout.dwg