



aree da convertire a verde pubblico
 " per impianti agricoli e servizi
 " " " "
 x verde agricolo
 x " consortile
 area di massimo interesse ambientale
 " recupero ambientale
 * " di preminente interesse archeologico

Consorzio per l'Area di Sviluppo Ind.le
 SASSARI - PORTO TORRES - ALGHERO
 — Piano Regolatore Territoriale ASI —
 PROGETTO ESECUTIVO APPROVATO ED
 ADOTTATO CON DELIBERAZIONE DEL CO-
 MITATO DIRETTIVO N° 3659 DEL 22.3.90
 VERBALE N° 395 E N° 3887
 DEL 30.10.90 VERBALE
 N° 402.

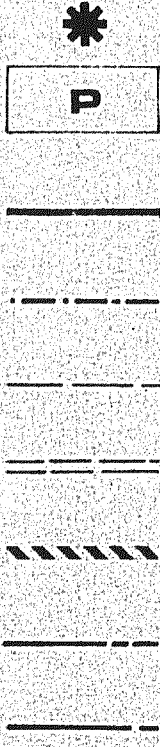

* nuraghe
 P parcheggi
 ————— tracciato nastro carbone
 - - - - - ferrovia
 ————— acquedotto esistente - acqua potabile
 = = = = = linee elettriche AT 220/150 kv
 \ \ \ \ \ delimitazione area petrolchimica
 - - - - - perimetro agglomerato
 ———— limite fascia di rispetto

REGIONE AUTONOMA DELLA SARDEGNA
 ACCREDITATO ES. 11. FINANZE E URBANISTICA
 ALLEGATO al decreto Accessoriale
 n. 76/10 del 22 LUG. 1991
 Cagliari, li
 FUNZIONARIO INCARICATO

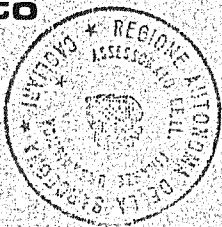

IL PRESIDENTE
 (Avv. Gavino Bazzoni)

consorzio per area di sviluppo industriale
 sassari - porto torres - alghero

variante generale
 piano regolatore territoriale
 progetto definitivo

2a
 2

ass. prof. karrer - lacava
 via caronini 23
 00197 - roma

scala 1:10000

agglomerato di porto torres
 piano regolatore territoriale

febbraio 1990