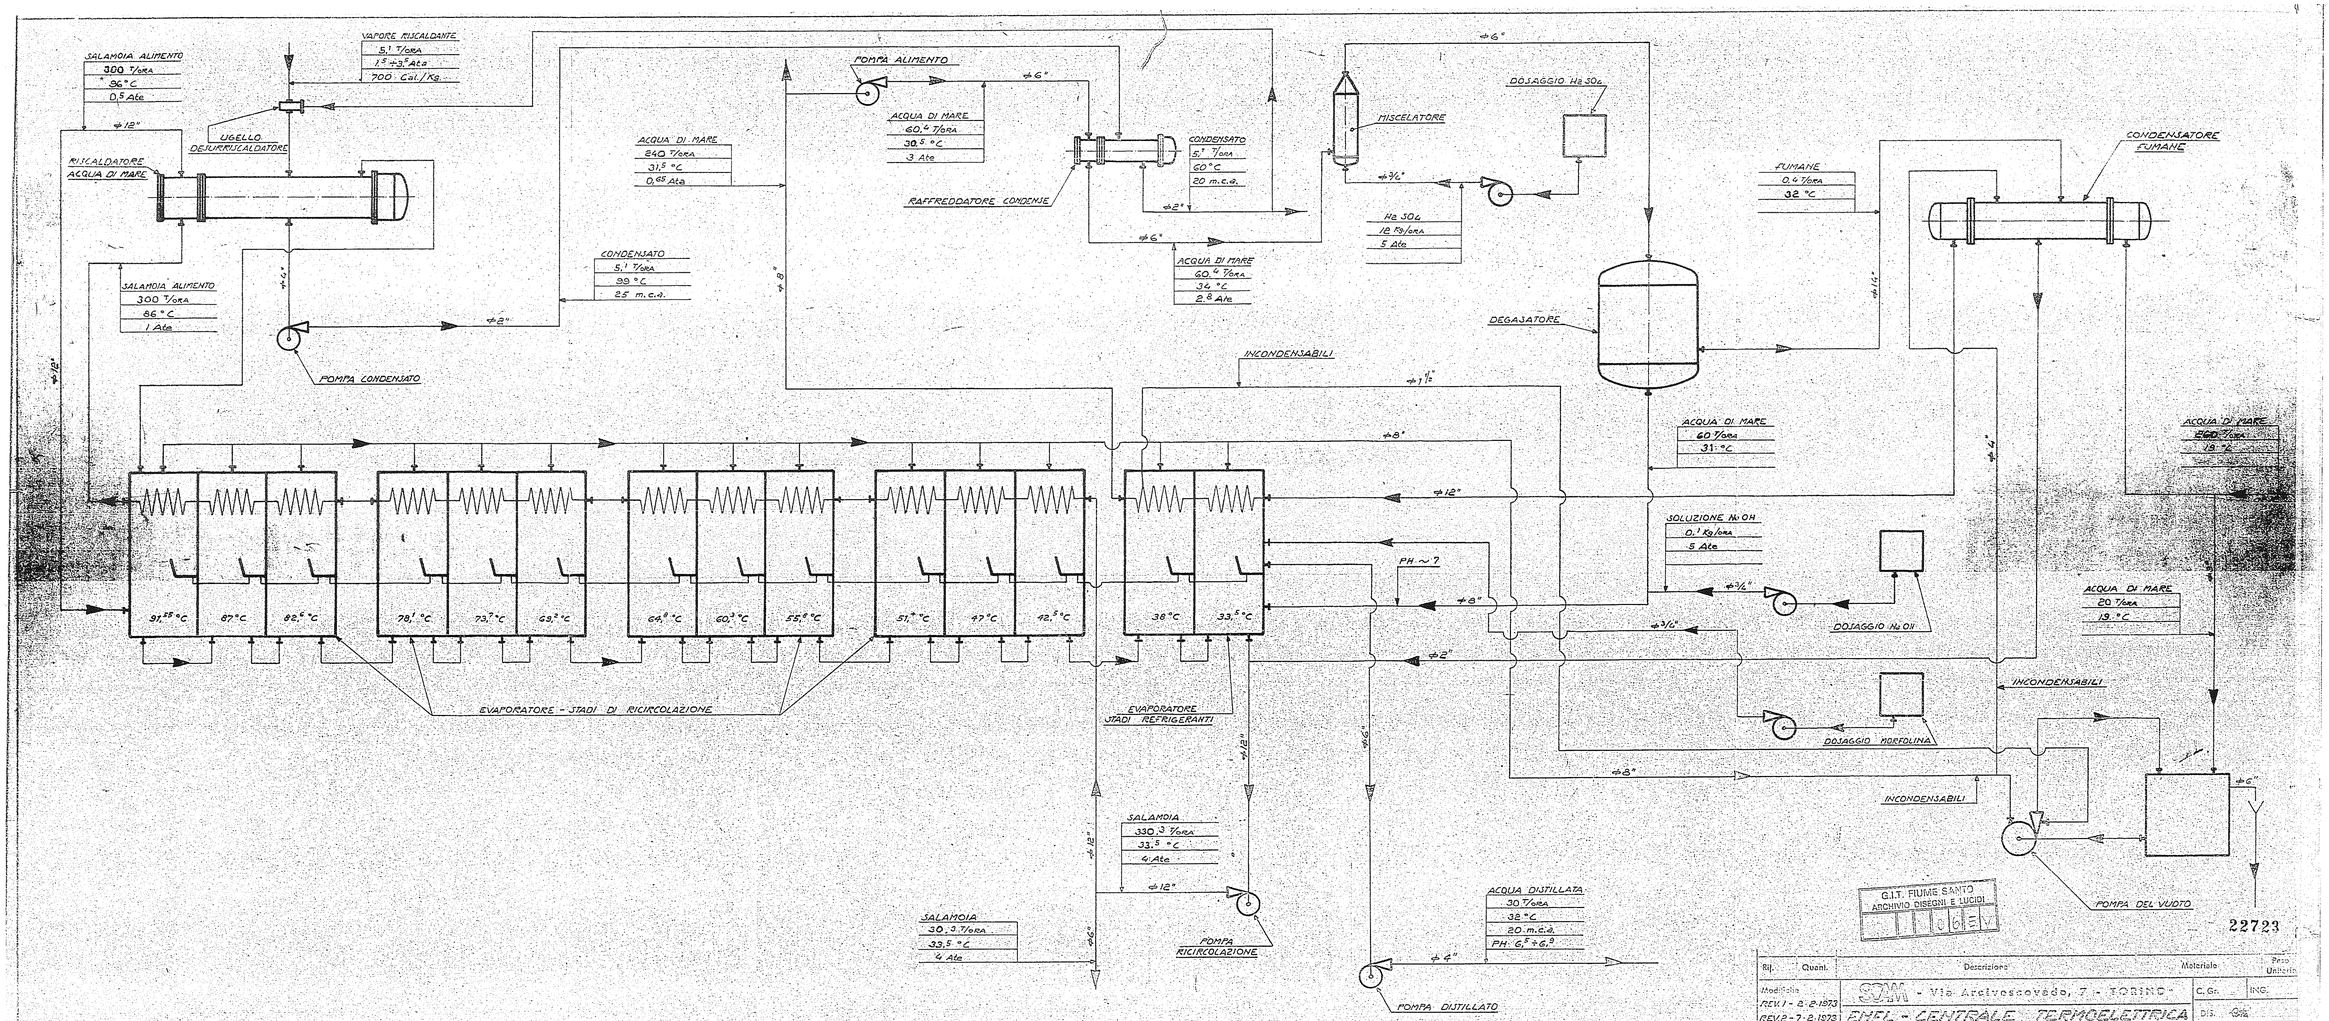


REV. 5 : MODIFICATO IL PUNTO DI ATTACCO ARRIVO ACQUA AL DESURRISCALDATORE -

REV. 4 : ELIMINATO RISCALDATORE A MISCELA DI SOCCORSO -

REV. 3 : MODIFICATI CARATTERISTICHE VAPORE RISCALDANTE, Ø TUBAZIONE ACQUA CIRCOLAZIONE USCITA CONDENSATORE, PRESSIONE ACQUA DISTILLATA LIMITE IMPIANTO, PRESSIONE CONDENSATO LIMITE IMPIANTO, PRESA VAPORE PER RISCALDATORE A MISCELA, AGGIUNTI RISCALDATORE A MISCELA DI SOCCORSO, VALORI TEMPERATURE INTERSTADI, VALORI PH ACQUA ALIM., DISTILL. E IT 2° SER. IN TAB.

REVISIONE 2 : MODIFICATO DATI SEZIONE REFRIGERAZIONE

REVISIONE 1 : SOSTITUITO CONDENSATORE FUMANE A MISCELA CON UNO A SUPERFICIE

G.I.T. FIUME SANTO
ARCHIVIO DISEGNI E LUCIDI
22723

| Rif. | Quant. | Descrizione | Materiale | Peso Unitario |
|---|---|---|---|---|
| Modifiche | | SOMI - Via Arcivescovado, 7 - TORINO - | C.Gr. | ING. |
| REV. 1 - 2-2-1973 | | ENEL - CENTRALE TERMOELETTRICA | DIS. | Gia |
| REV. 2 - 7-2-1973 | | DI FIUME SANTO 2-330/660 (1° 2° SEZ.) | DATA | 27-11-1972 |
| REV. 3 - 30-6-1975 | | IMPIANTO EVAPORATORE DA 60 T/ORA | SCALA | / |
| REV. 5 - 3-7-75 | | FLUOGRAMMA | RIF. DA | |
| CART. | 42 | | DIS. N° | 3686-C |

A termini di legge si riserviamo la proprietà di questo disegno con divieto di riprodurlo o di renderlo comunque noto a terzi senza nostra autorizzazione.

DIS. 0648-C

G.I.T. FIUME SANTO
ARCHIVIO DISEGNI E LUCIDI
22723