


Figura C6.2 : Layout della Sezione 5

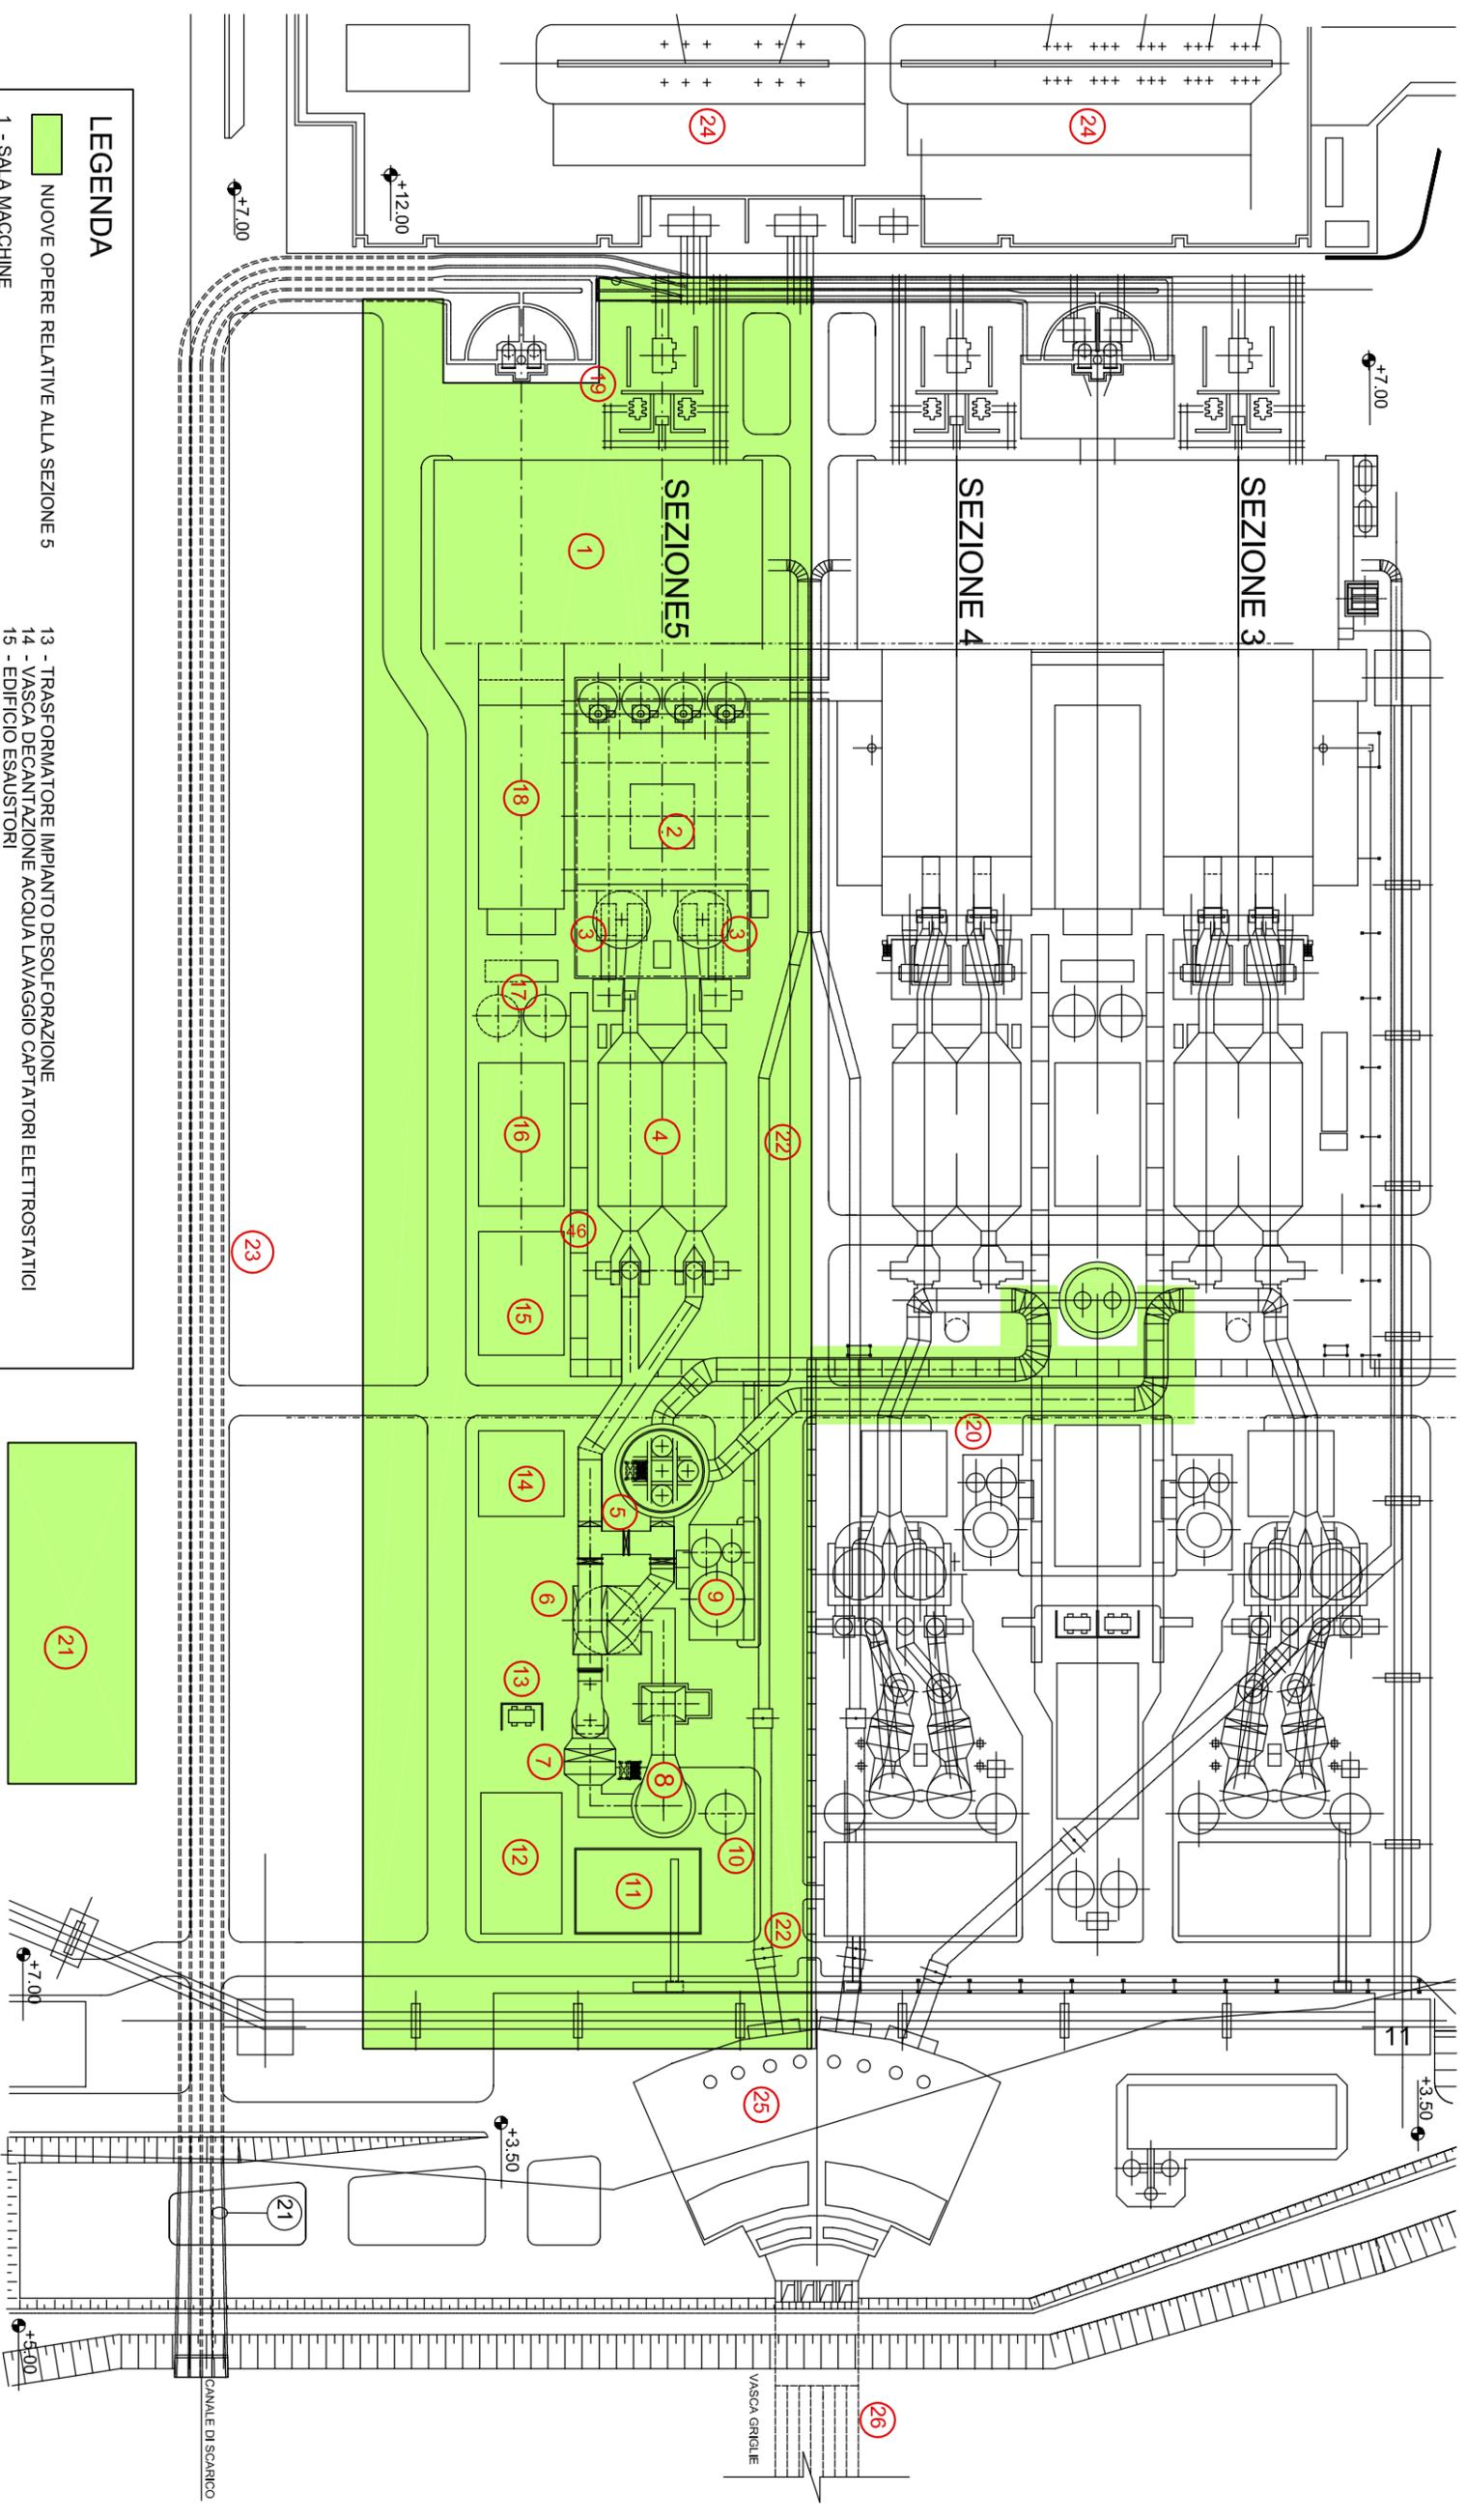

LEGENDA

NUOVE OPERE RELATIVE ALLA SEZIONE 5

- 1 - SALA MACCHINE
- 2 - GENERATORE DI VAPORE
- 3 - DENOX
- 4 - PRECIPITATORI ELETTROSTATICI
- 5 - CIMINIERA SEZIONI 3-4-5
- 6 - GGH
- 7 - PRESCRUBBER
- 8 - ASSORBITORE
- 9 - SILOS CENERI LEGGERE E PIRITI
- 10 - SERBATOIO RICOVERO SOSPENSIONI
- 11 - EDIFICIO SERVIZI DESOLFORAZIONE
- 12 - EDIFICIO SERVIZI AUSILIARI DESOLFORAZIONE

- 13 - TRASFORMATORE IMPIANTO DESOLFORAZIONE
- 14 - VASCA DECANTAZIONE ACQUA LAVAGGIO CAPTATORI ELETTROSTATICI
- 15 - EDIFICIO ESAUSTORI
- 16 - EDIFICIO COMPRESSORI
- 17 - SERBATOIO E POMPE ACQUA DEMINERALIZZATA
- 18 - EDIFICIO SERVIZI AUSILIARI
- 19 - ZONA TRASFORMATORI
- 20 - NUOVI CONDOTTI FUMI SEZIONI 3-4
- 21 - VASCA FINALE CONTROLLO ALLO SCARICO
- 22 - CONDOTTE DI MANDATA ACQUA DI CIRCOLAZIONE
- 23 - CONDOTTE DI SCARICO ACQUA DI CIRCOLAZIONE
- 24 - BLINDATI
- 25 - VASCA GRIGLIE E POMPE ACQUA CIRCOLAZIONE
- 26 - CONDOTTE DI ADDUZIONE ACQUA MARE

