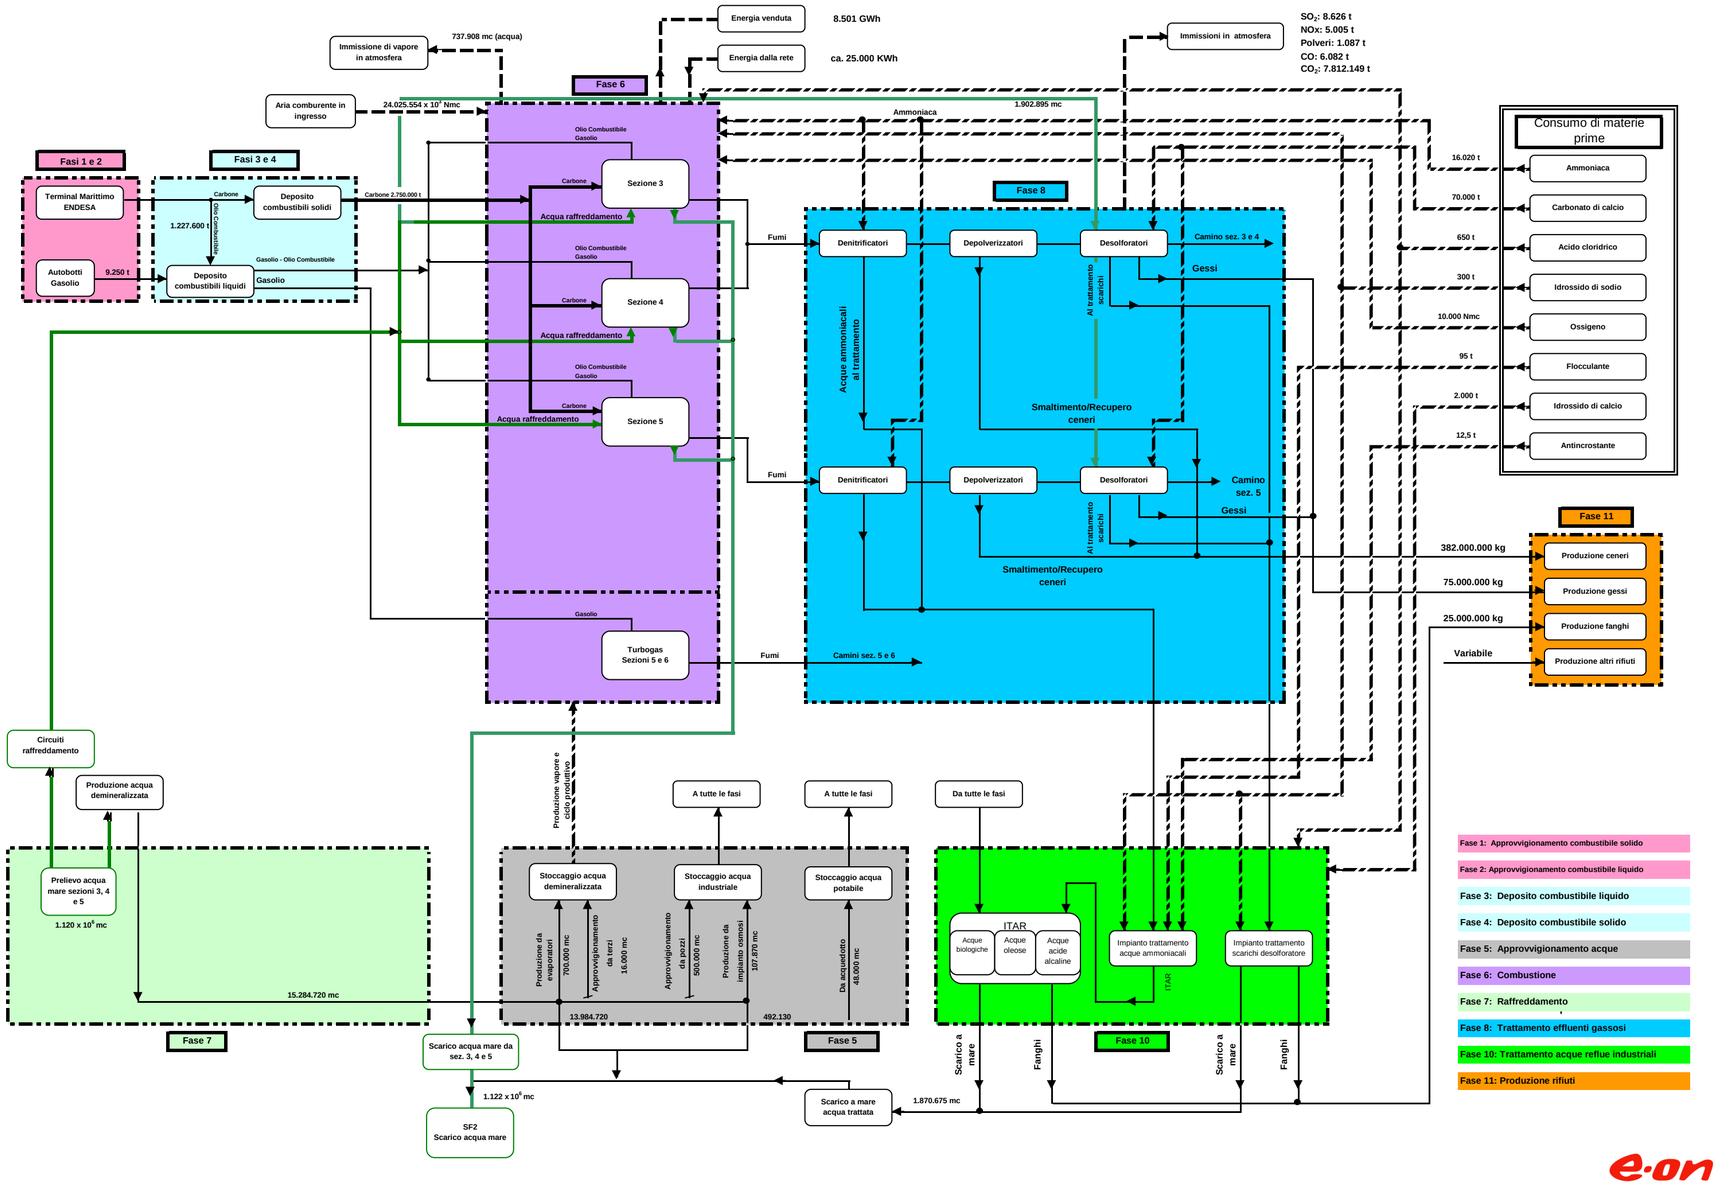ALLEGATO C7
Nuovo schema a blocchi