

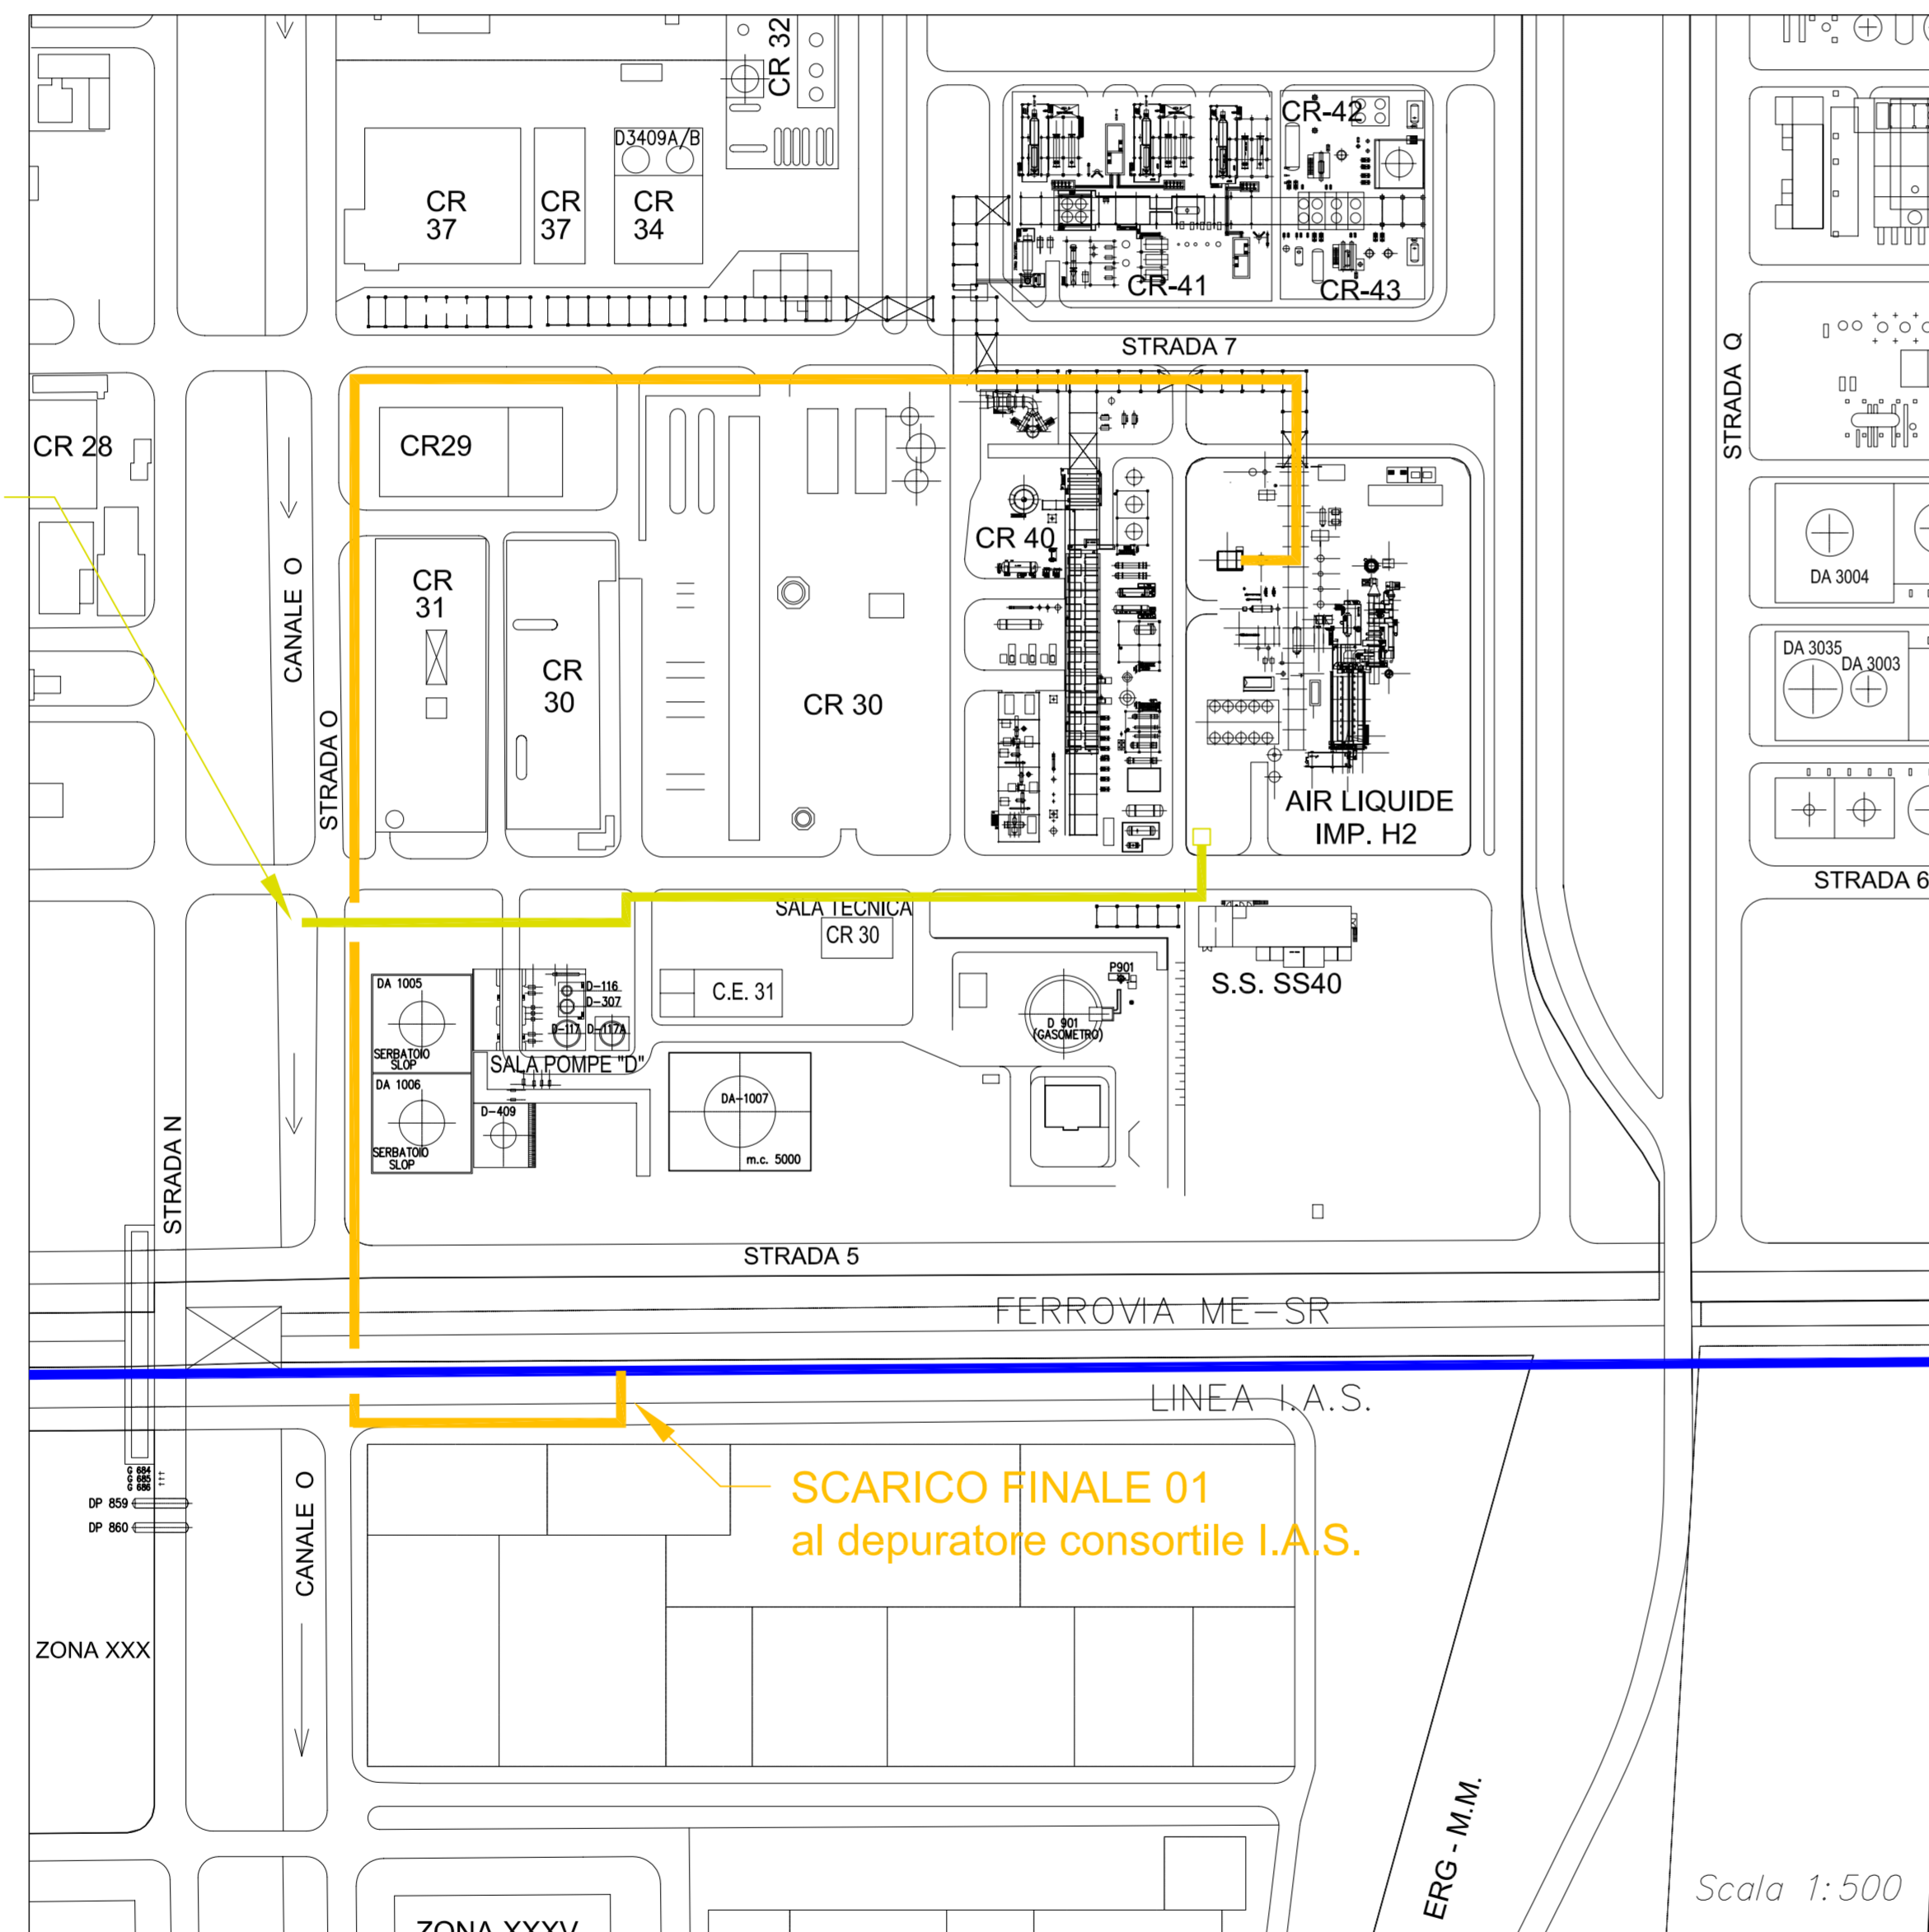


SCARICO FINALE 02
al canale O e da qui al mare

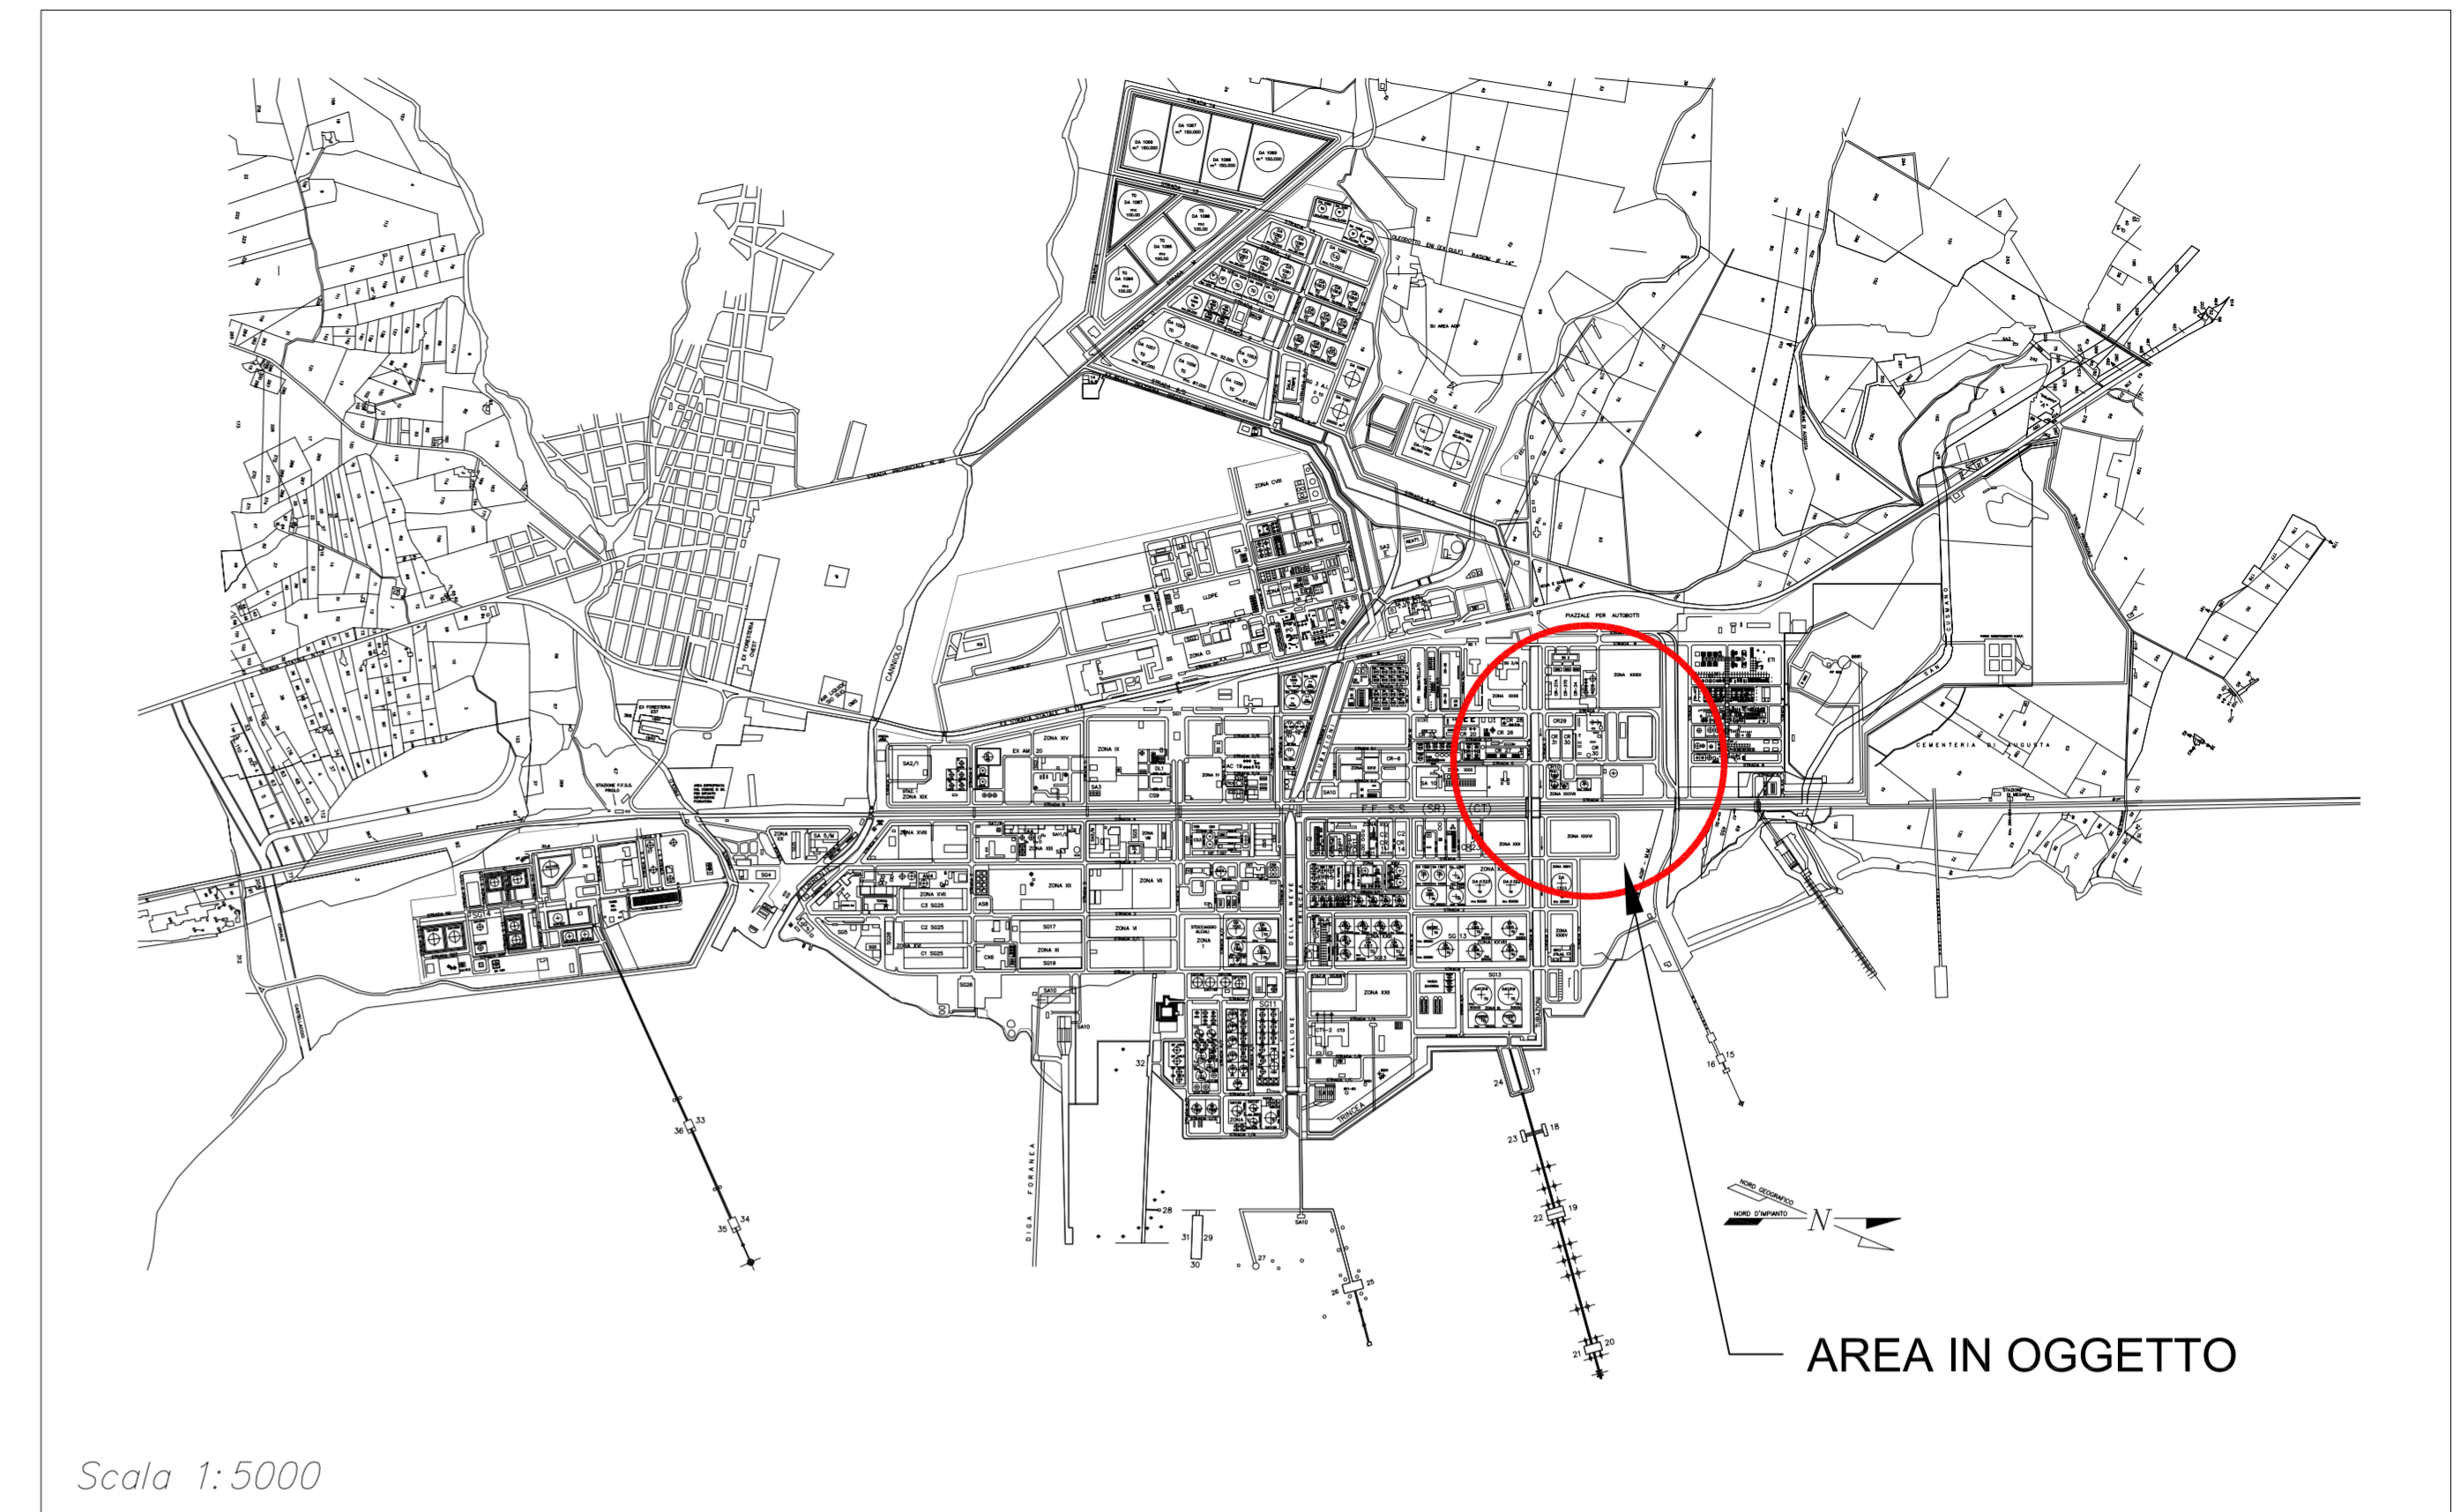

SCARICO FINALE 01
al depuratore consortile I.A.S.

Scala 1:500

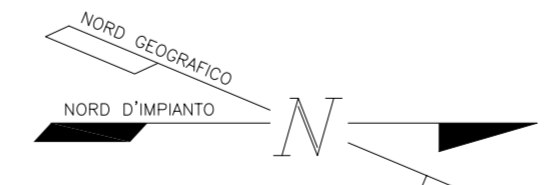

Scala 1:5000

AREA IN OGGETTO

| 1 | APR.2008 | AGGIORNATO PER PERMESSI | | | | |
|--|---------------|--|--|---|-----------------|--------|
| 0 | 19/05/06 | EMESSO PER APPROVAZIONE | | | | |
| REV. | DATA | EMISSIONE E REVISIONE | DISEGN. | VISTO | FILE | DIREC. |
| GIUSEPPE DI MAURO Ingegnere Via Megara Iblea, 41- Priolo G. (SR) | | | PROGETTAZIONI CIVILI E INDUSTRIALI TECNOLOGIE INFORMATICHE | | | |
| TAVOLA: | 000-162-102/B | COMMITTENTE: | AIR LIQUIDE ITALIA PRODUZIONE S.r.l. Milano | | IL PROGETTISTA: | |
| DATA: | APR.2008 | DESCRIZIONE DELL'OPERA: | | IL CALCOLISTA: | | |
| SCALA: | Varie | IMPIANTO PER LA PRODUZIONE DI IDROGENO GASSOSO | | IL DIRETT. LAVORI: | | |
| PROG. N.: | | OGGETTO DELLA TAVOLA: | | COLLEGAMENTO SCARICHI ACQUE INDUSTRIALI IMPIANTO IDROGENO A SISTEMA FOGNARIO IAS E ACQUA MARE | | |